
CREADO CON UNA VERSION PARA ESTUDIANTES DE AUTODESK

NOMENCLATURA TUBERÍAS

ITEM	DESCRIPCIÓN
	POZO SEPTICO
1	TUBO NIPLE DE ENTRADA DE Ø 4
2	CODO REVENTILADO DE Ø 4° Y 90°
3	TUBO NIPLE DESFOGUE Ø 4° LONG 0.50 M MIN
4	SEMI CODO PERFORADO DE Ø 4"
5	TUBO NIPLE REBOSE SALIDA DE Ø 4" LONG.0.70 M MIN.
6	TEE DE SALIDA DE Ø 4"
7	TEE DE SALIDA DE Ø 4"
8	TUBO NIPLE REBOSE SALIDA DE Ø 4" LONG. 35 CM
9	TUBO NIPLE DE ENTRADA DE Ø 4
10	CODO DE Ø 4 Y 90°
11	TEE DE CONNEXIÓN DE Ø 4"
12	TEE DE CONNEXIÓN DE Ø 4"
13	TUBO NIPLE DE ENTRADA DE Ø 4
	FILTRO ANAEROBICO
14	UN TUBO NIPLE DE ENTRADA DE 4"
15	CODO REVENTILADO DE Ø 4° Y 90°
16	UN TUBO NIPLE DE SALIDA 4° LONG 100 CM
17	CODO REVENTILADO DE Ø 4° Y 90°
18	UN TUBO NIPLE PERFORADO 4° LONG 100 CM
19	TAPON EN PVC DE Ø 4"
20	TUBO NIPLE DE ENTRADA DE Ø 4"
21	TEE DE SALIDA DE Ø 4"
22	UN TUBO NIPLE DE SALIDA DE 4"

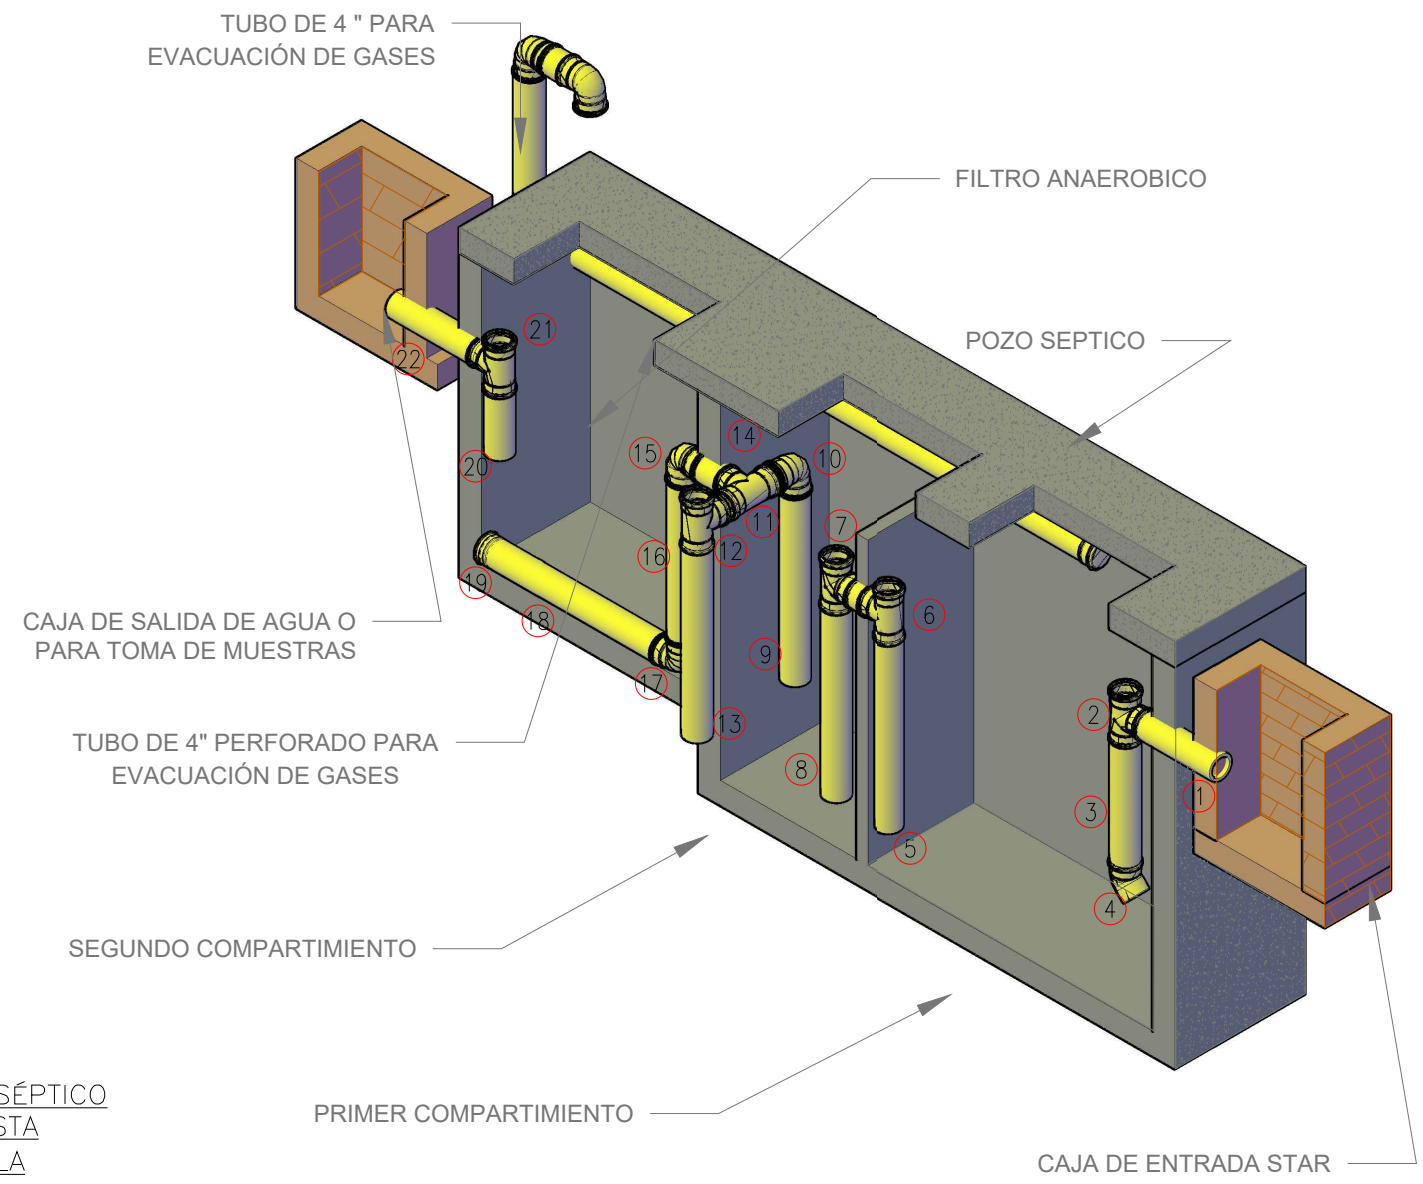

DETALLES TUBERIAS POZO SÉPTICO
FILTRO ANAEROBICO VISTA
ISOMÈTRICO SIN ESCALA

CREADO CON UNA VERSION PARA ESTUDIANTES DE AUTODESK

INSTITUTO NACIONAL DE MEDICINA LEGAL Y CIENCIAS FORENSES UNIDAD BASICA	Vo Bo REPRESENTANTE LEGAL Dr. CARLOS EDUARDO VALDÉS MORENO DIRECTOR GENERAL	Vo Bo COORDINADOR GRUPO NACIONAL DE ARQUITECTURA Y CONSTRUCCIONES	Vo Bo COORDINADOR GRUPO NACIONAL DE GESTIÓN DE SERVICIOS TÉCNICOS ESPECIALIZADOS Y MEDIO AMBIENTE	SISTEMA DE TRATAMIENTO DE AGUAS RESIDUALES	Diseño ING. AMBIENTAL DANIEL ENRIQUE SOTELO DELGADILLO Profesional Especializado Grupo Nacional de Gestión de Servicios Técnicos Especializados y Medio Ambiente	CONTENIDO DETALLE TUBERÍA– SISTEMA DE TRATAMIENTO DE AGUAS RESIDUALES	ESCALA LAS INDICADAS FECHA 2020	PLANO 1/2

CREADO CON UNA VERSION PARA ESTUDIANTES DE AUTODESK