


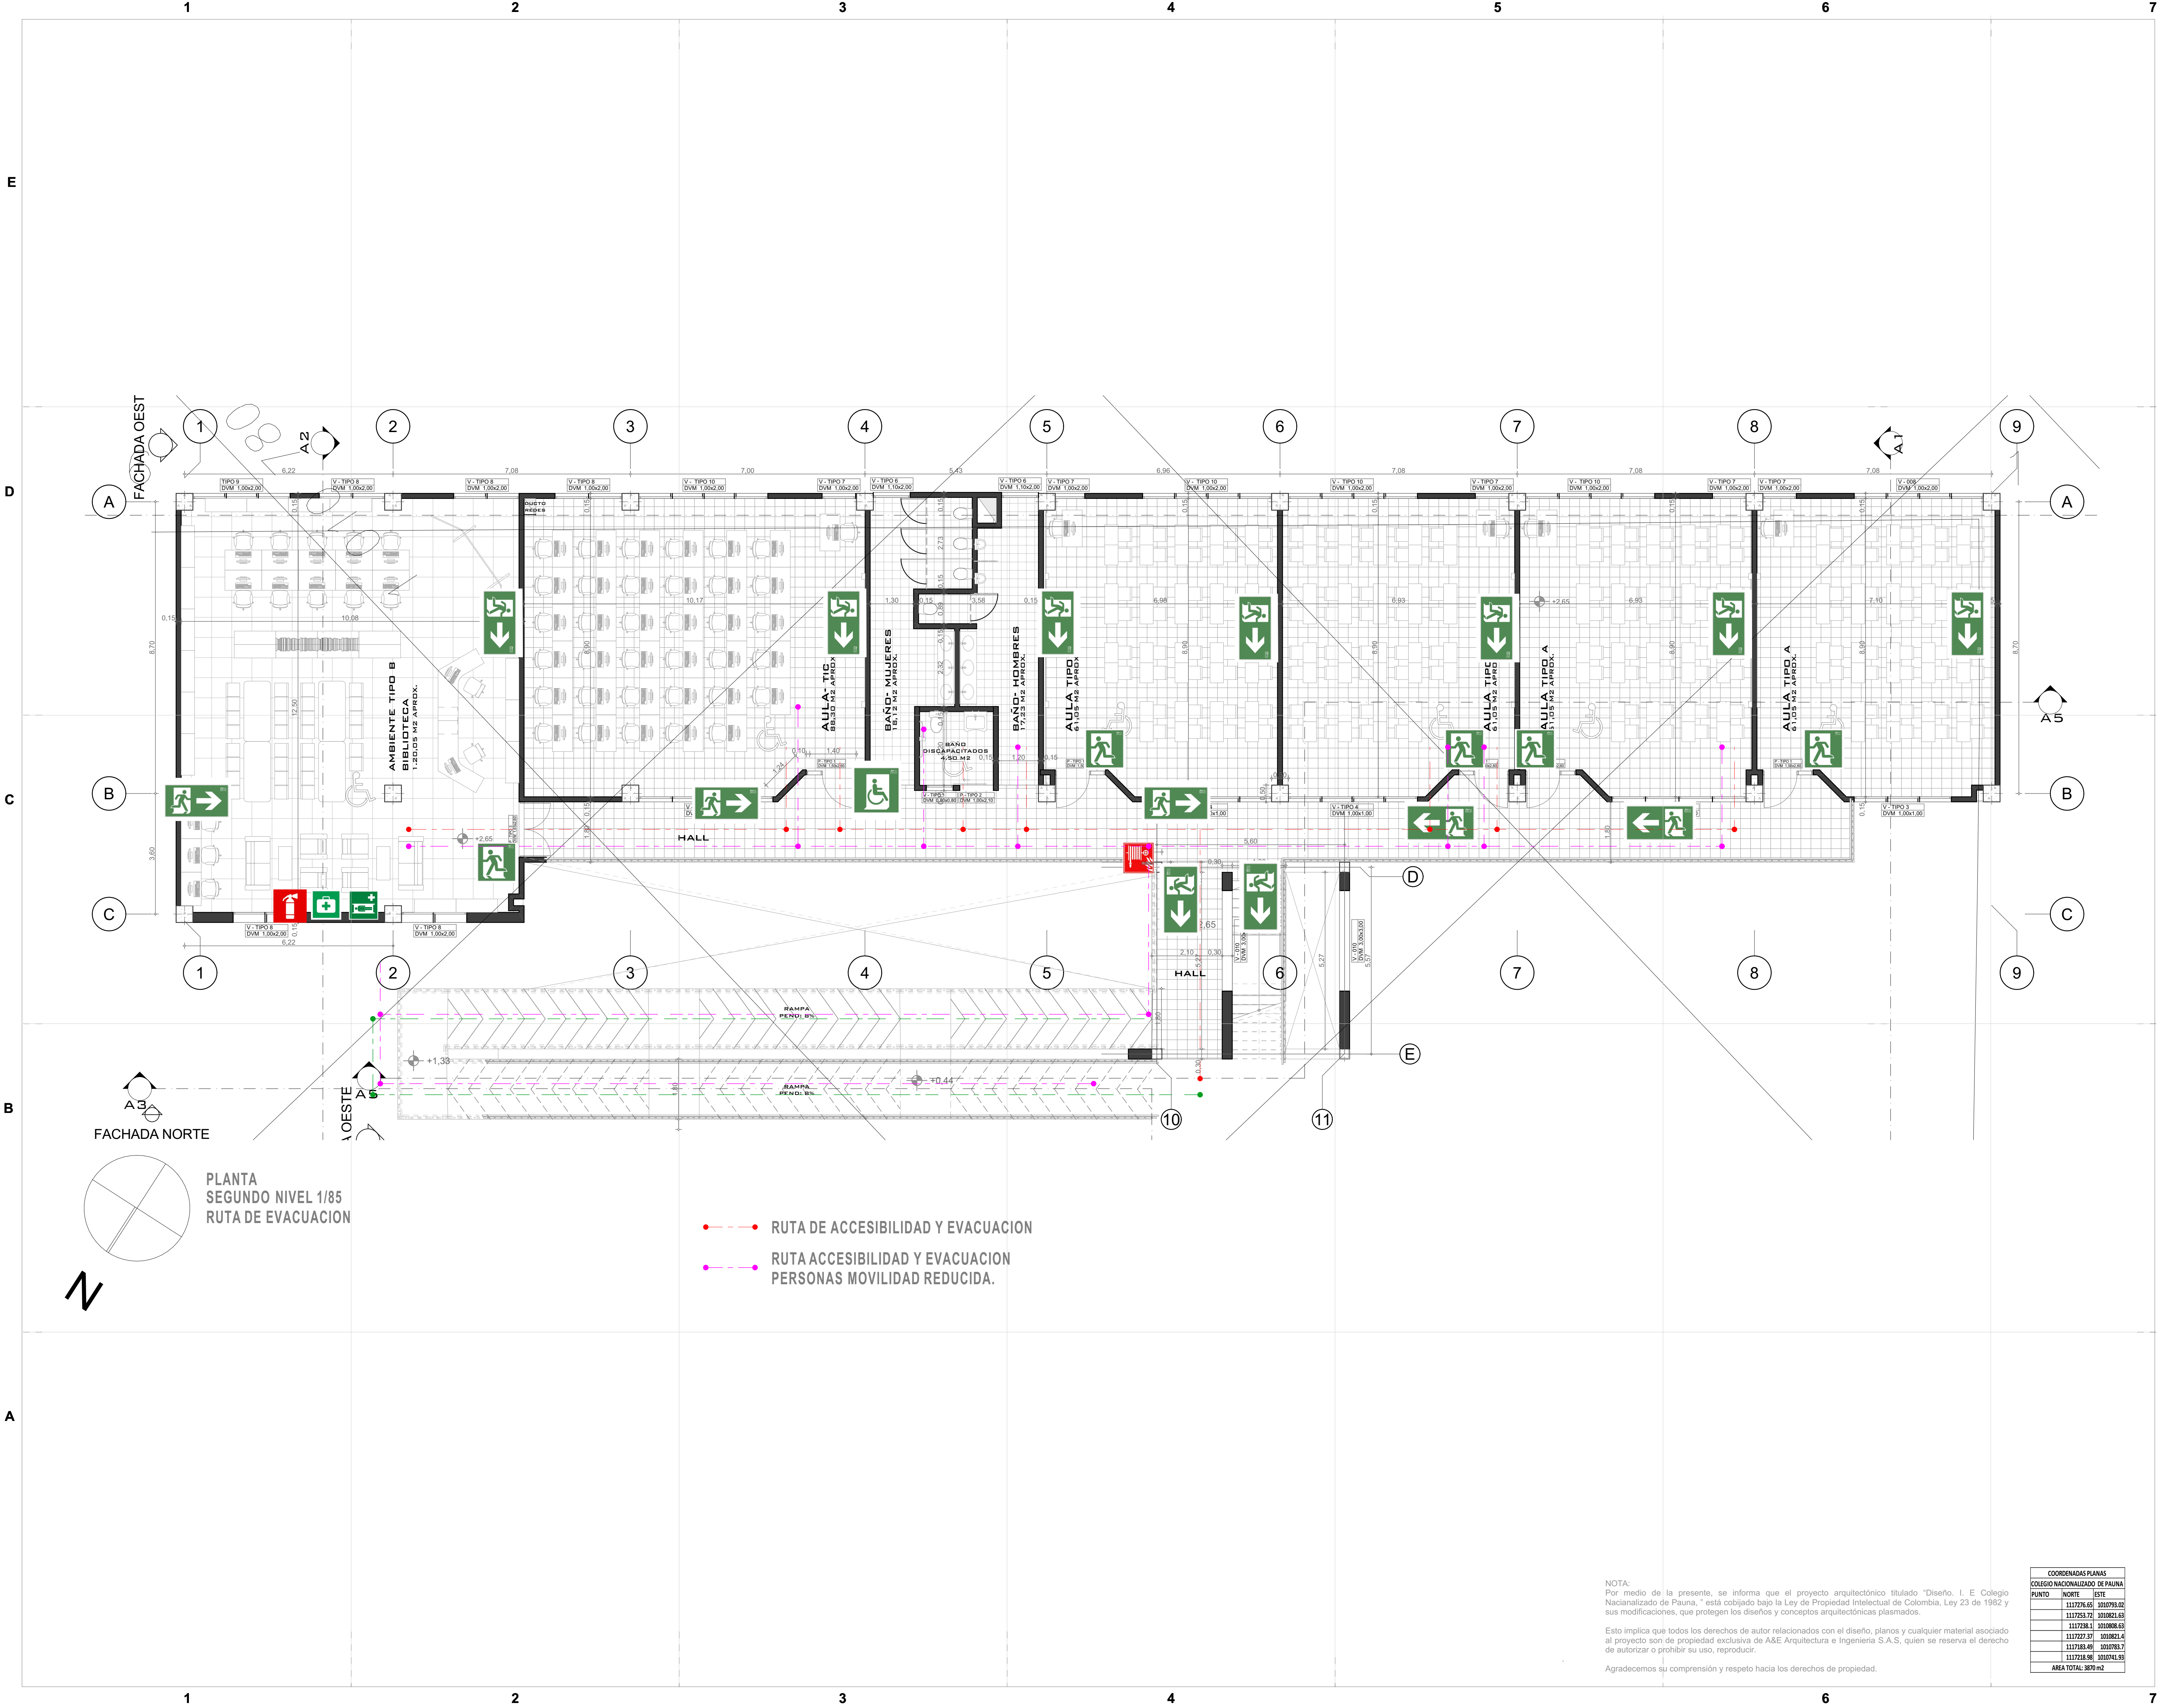

01

T-014

14

De

22

DEPARTAMENTO DE BOYACA

SECRETARIO DE PLANEACION

Ing. Tatiana Paola Hernández González
C.C. 1048955148

PROYECTO

Ampliación, Mejoramiento y dotación de la Institución Educativa Técnico Nacionalizado en su sede principal mediante la construcción de aulas y ambientes complementarios en el municipio de Pauna, departamento de Boyacá.

LOCALIZACIÓN

UBICACIÓN : CALLE 4 No 5 - 63

DISEÑO ARQUITECTONICO

PABLO ALEJANDRO GODOY HILLO
M.P. 5182018-1057597806

MODIFICACIONES

1. MODIFICACION

2. MODIFICACION

3. MODIFICACION

CONTIENE

- RUTA DE EVACUACION PISO 2

REVISIÓN

Nombre:

Cargo:

Matrícula:

APROBACIÓN

Nombre:

Cargo:

Matrícula:

OBSERVACIONES

ARCHIVO

A-001.

ESCALA

1/75

FECHA

ENERO / 2025

A&E

ARQUITECTURA INGENIERIA Y MEDIO AMBIENTE S.A.S

01

T-014

14

De

22

NOTA:
Por medio de la presente, se informa que el proyecto arquitectónico titulado "Diseño, I. E. Colegio Nacionalizado de Pauna," está cobijado bajo la Ley de Propiedad Intelectual de Colombia, Ley 23 de 1982 y sus modificaciones, que protegen los diseños y conceptos arquitectónicos plasmados.

Esto implica que todos los derechos de autor relacionados con el diseño, planos y cualquier material asociado al proyecto son de propiedad exclusiva de A&E Arquitectura e Ingeniería S.A.S, quien se reserva el derecho de autorizar o prohibir su uso, reproducir.

Agradecemos su comprensión y respeto hacia los derechos de propiedad.

COORDENADAS PLANAS		
COLEGIO NACIONALIZADO DE PAUNA		
PUNTO	NORTE	ESTE
1	1117276.65	1010793.02
2	1117253.72	1010821.63
3	1117258.1	1010806.63
4	1117237.97	1010821.4
5	1117243.46	1010798.7
6	1117218.98	1010741.93
AREA TOTAL: 3870 m2		