
LOCALIZACION

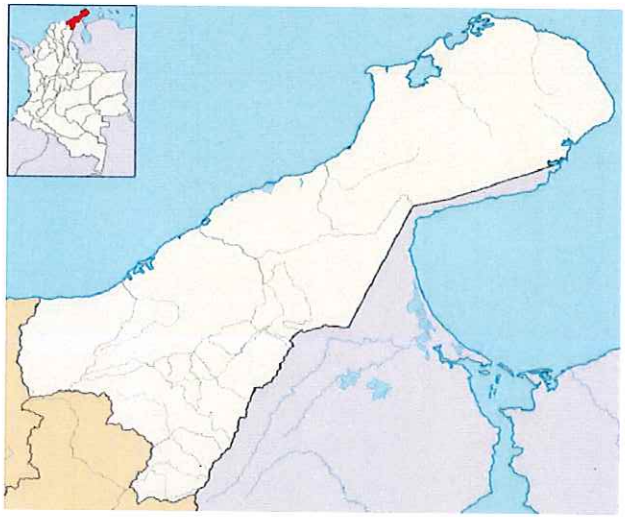

UBICACION




POBLACION BENEFICIARIA		COORDENADAS					
		LATITUD			LONGITUD		
#	COMUNIDAD	GRADOS	MINUTOS	SEGUNDOS	GRADOS	MINUTOS	SEGUNDOS
1	CIRUELACAL	11	25	30,7	-72	49	27.3
2	JERREJEREMANA	11	26	14,474	-72	49	38,618
3	PACTAIN	11	20	22.9	-72	46	39.0
4	SABANA PIEDRA	11	22	38,701	-72	48	52,6
5	SUSULEN 2	11	21	38.2	-72	46	57.6
6	YARETSHIKAL	11	27	14.036	-72	49	28042
7	HONCHON	11	25	53,7	-72	39	10,4
8	IRRUMANALY	11	24	11.7	-72	43	3.0
9	JUJAKAT1	11	26	9	-72	41	35,9
10	KAMISAMANA	11	23	31,2	-72	41	11,5
11	KANEWAKAT	11	25	10,5	-72	41	38,2
12	KIOKIOMANA	11	25	23,1	-72	41	2,9
13	KOUSHALAP	11	21	39,7	-72	42	22.1
14	KUAYEIMANA	11	25	43,9	-72	40	59,2
15	MARBELLA	11	25	13,8	-72	39	43,1
16	MARROUYEN	11	24	21,3	-72	39	45,8
17	WALIPANTUI	11	21	1,8	-72	43	22,6812
18	CAPTUS	11	41	7,93	-72	90	57,66
19	SAN PABLO	11	20	4,6	-72	53	17.0
20	CORRINAMANA	11	28	6,87	-72	48	21,96
21	MANTEKAIN	11	29	05.6	-72	50	12.3
22	CASCABEL	11	24	46.0	-72	48	30.2
23	KAITINMANA	11	24	6.3	-72	48	20.3
24	KALINASIRA	11	22	39.6	-72	45	47.8
25	JARARAO	11	26	23.6	-72	43	16.3
26	POTRERITO	11	26	55.6	-72	45	29.1
27	GUAYABITAL	11	22	30.4	-72	54	04.2
28	LA ROMANA	11	22	29.1	-72	50	45.2
29	PESUALU	11	22	20.8	-72	51	11.5
30	SINMANA	11	26	38.2	-72	53	55.9
31	WACTAKIRAT	11	21	27.8	-72	50	54.1
32	PASUAMA	11	28	41.4	-72	49	37.0
33	TORINCHE	11	28	24.4	-72	49	17.7
34	CAPUTCHIRAIN	11	27	59,8	-72	49	0,85


ALCALDIA MUNICIPAL
RIOHACHA
DEPARTAMENTO
LA GUAJIRA

CONSTRUCCION DE CERRAMIENTO EN ALAMBRE DE PUAS EN AREAS DESTINADAS A LA CONSERVACION Y PROTECCION DE ARBOLES EN DIFERENTES COMUNIDADES ETNICAS UBICADAS EN LA CUENCA ALTA Y MEDIA, EN EL DISTRITO DE RIOHACHA


ALCALDIA DE RIOHACHA
OFICINA DE PLANEACION

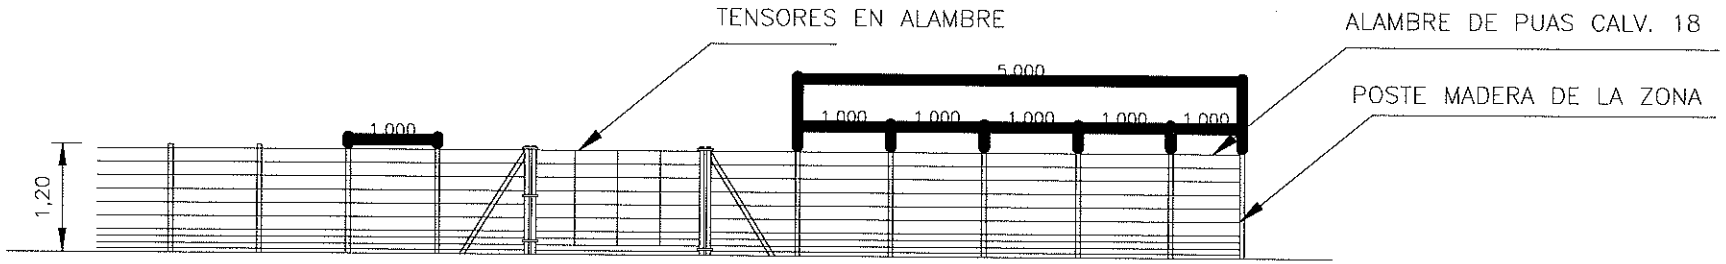


SECCION TIPICA DE CERCA ALAMBRE PUAS
DETALLE PUERTA ACCESO
ESCALA 1:150

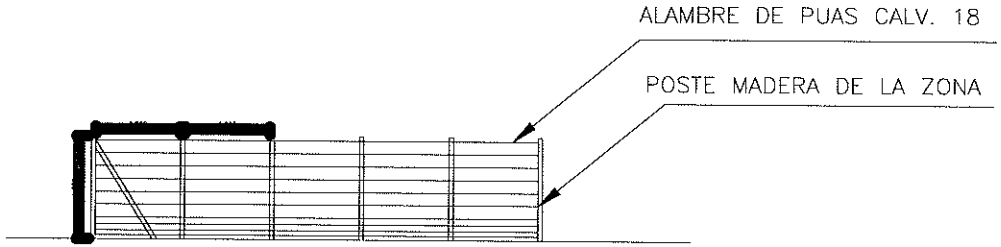


SECCION TIPICA DE CERCA ALAMBRE PUAS
DETALLES – DIMENSIONES
ESCALA 1:150

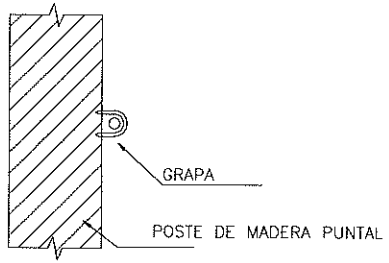

DETALLE INSTALACION GRAPAS
ESCALA 1:20

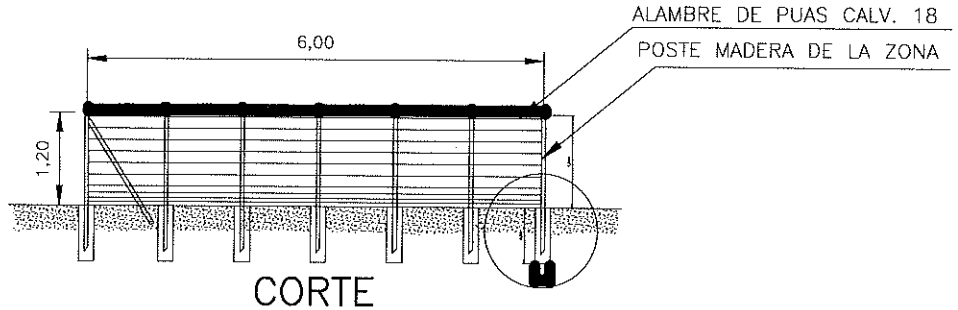

CORTE
DETALLES – DIMENSIONES
ESCALA 1:150

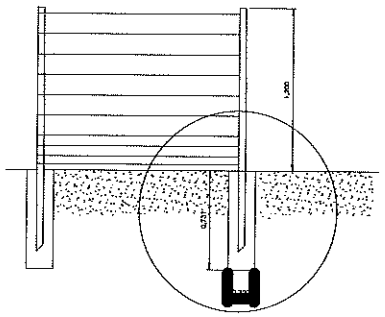

DETALLE INSTALACION PUNTAL
DETALLES – DIMENSIONES
ESCALA 1:150

ALCALDIA MUNICIPAL
RIOHACHA
DEPARTAMENTO
LA GUAJIRA

ALCALDIA DE RIOHACHA
OFICINA DE PLANEACION

E-001