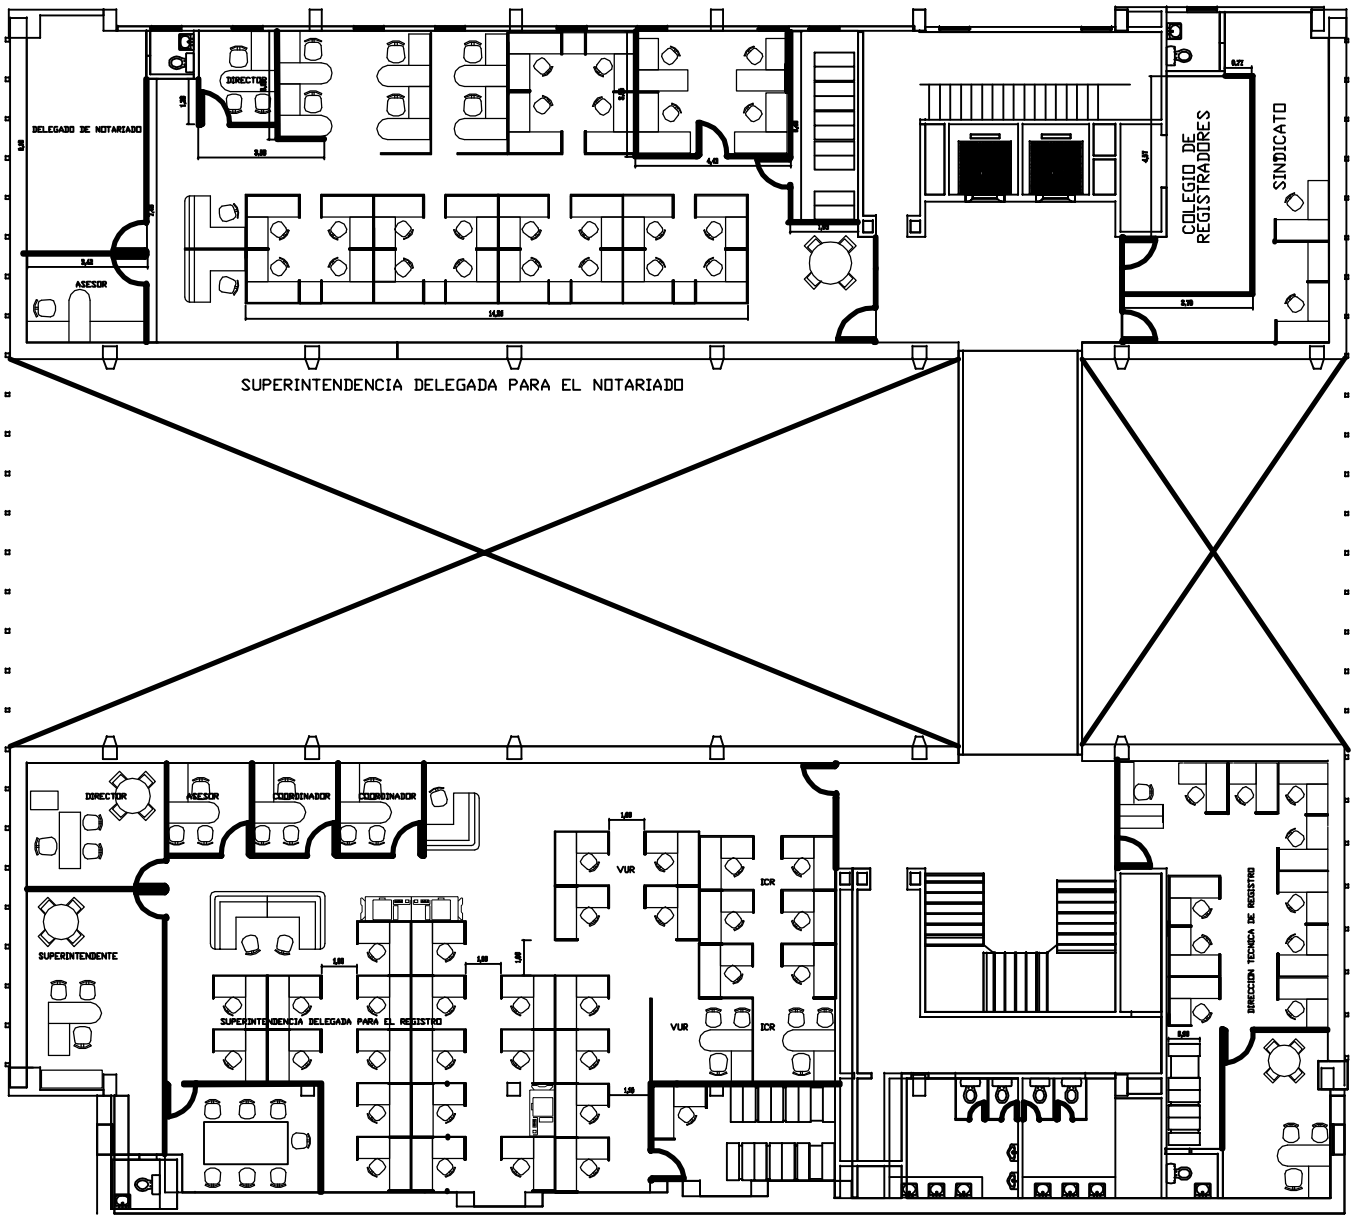


PLANTA CUARTO PISO

SUPERINTENDENCIA DE NOTARIADO Y REGISTRO

OFICINAS

SUPERINTENDENCIA

CONTIENE

CUARTO PISO

Vo.Bo.

ARQUITECTO

DIBUJO

F.P.B.

OBSERVACIONES

ESCALA 1:50

FECHA mayo 2015

PLANCHA 4 DE 4