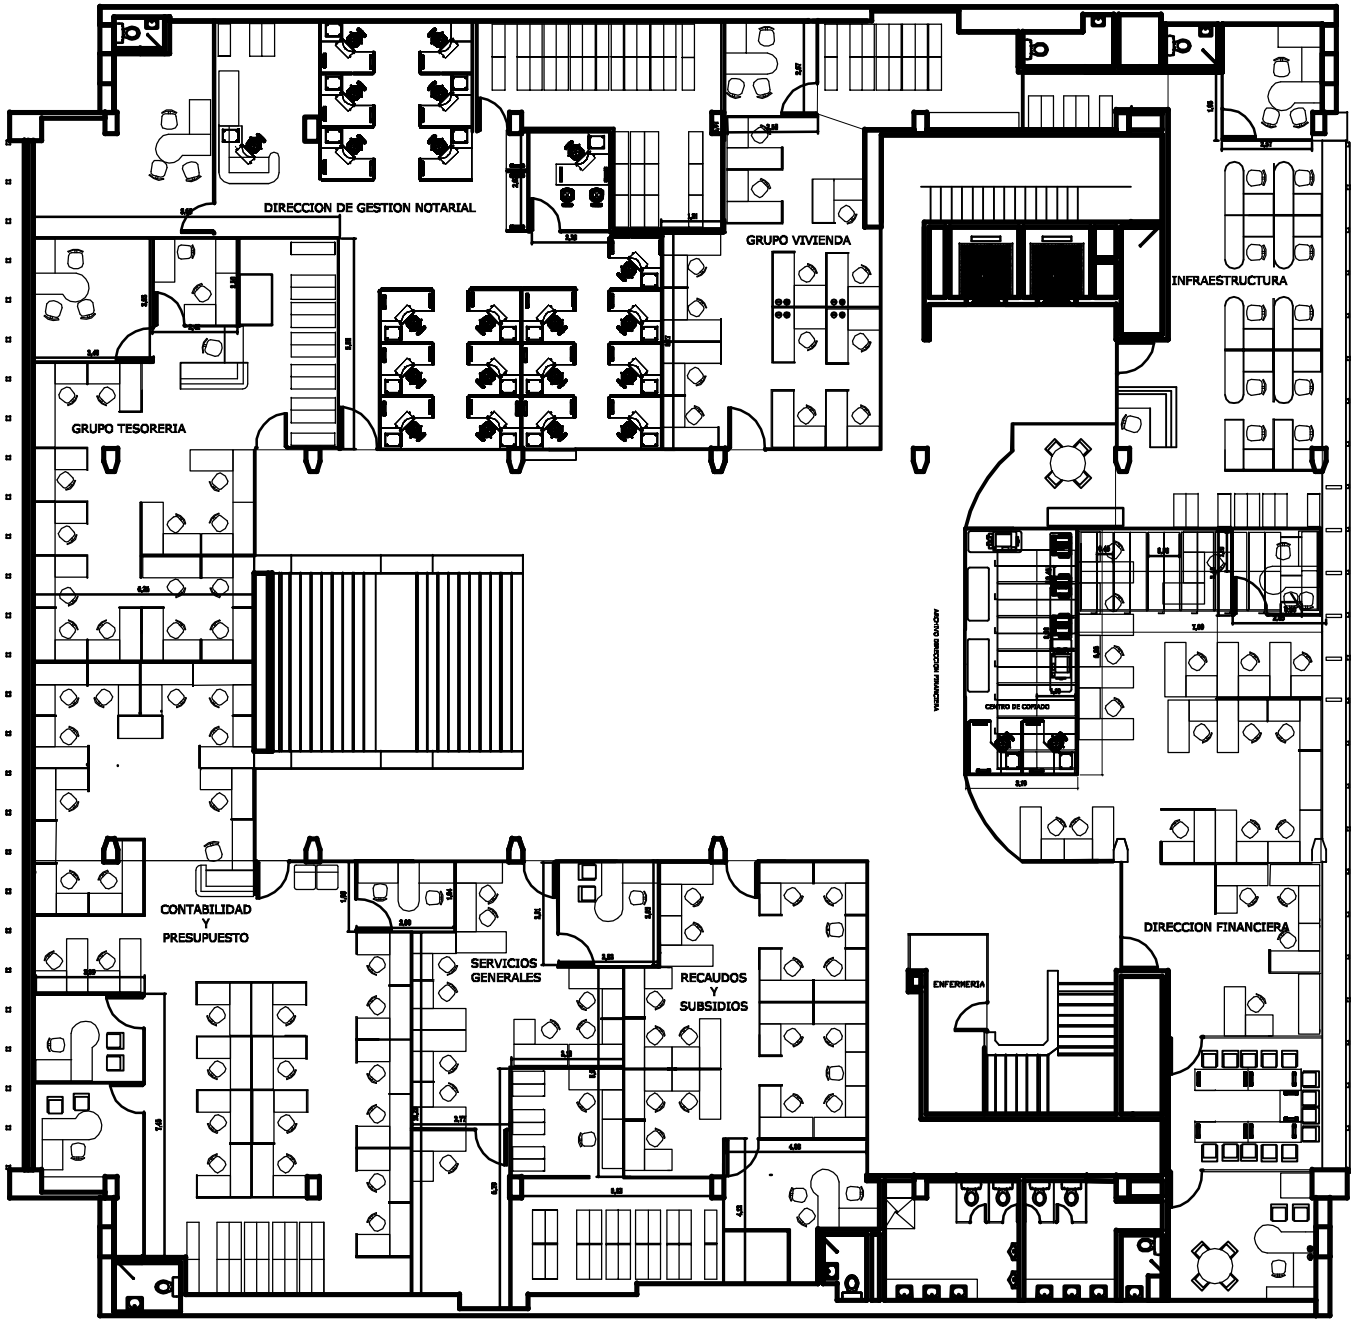



*PLANTA PRIMER PISO*

SUPERINTENDENCIA DE NOTARIADO Y REGISTRO

OFICINAS

SUPERINTENDENCIA

CONTIENE

PRIMER PISO

Vo.Bo.

ARQUITECTO

DIBUJO

F.P.B.

OBSERVACIONES

ESCALA 1:50

FECHA MARZO 2016

PLANCHA 1 DE 4