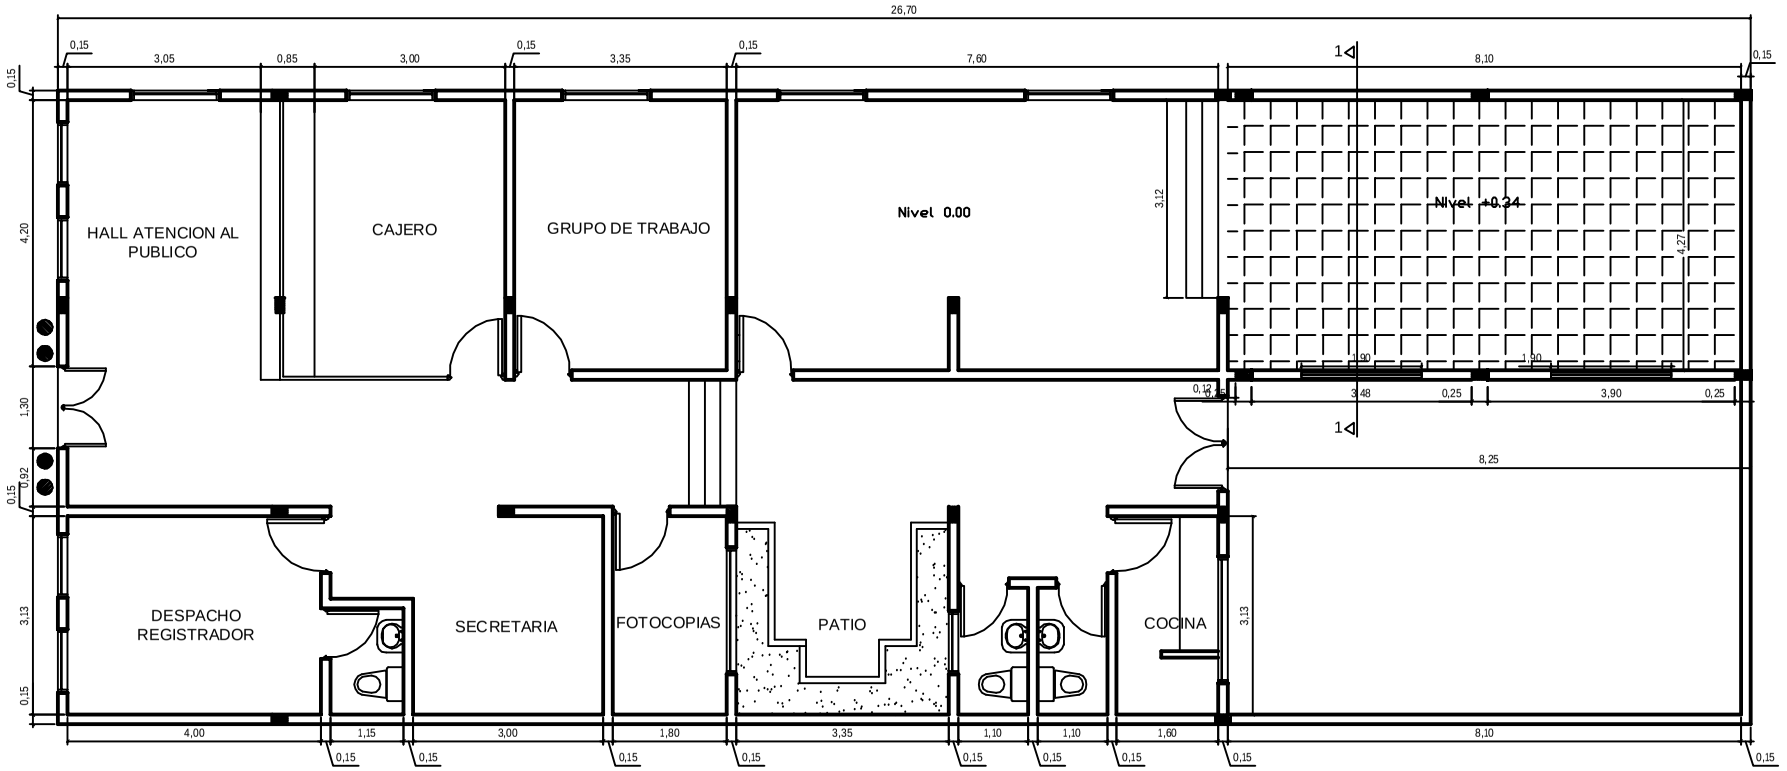


SUPERINTENDENCIA DE NOTARIADO Y REGISTRO

PROYECTO

OFICINA SANTO DOMINGO (ANTIOQUIA)

CONTIENE

PLANTA ARQUITECTONICA UNICA

Vo.Bo.

ARQUITECTO

JAIRO A. PERDOMO CALDERON
MAT. A2512003-79955629

DIBUJO

J.A.P.C.
F.P.B.

OBSERVACIONES

ESCALA

1:50

FECHA

ENERO DE 2008

PLANCHA 1 DE 2