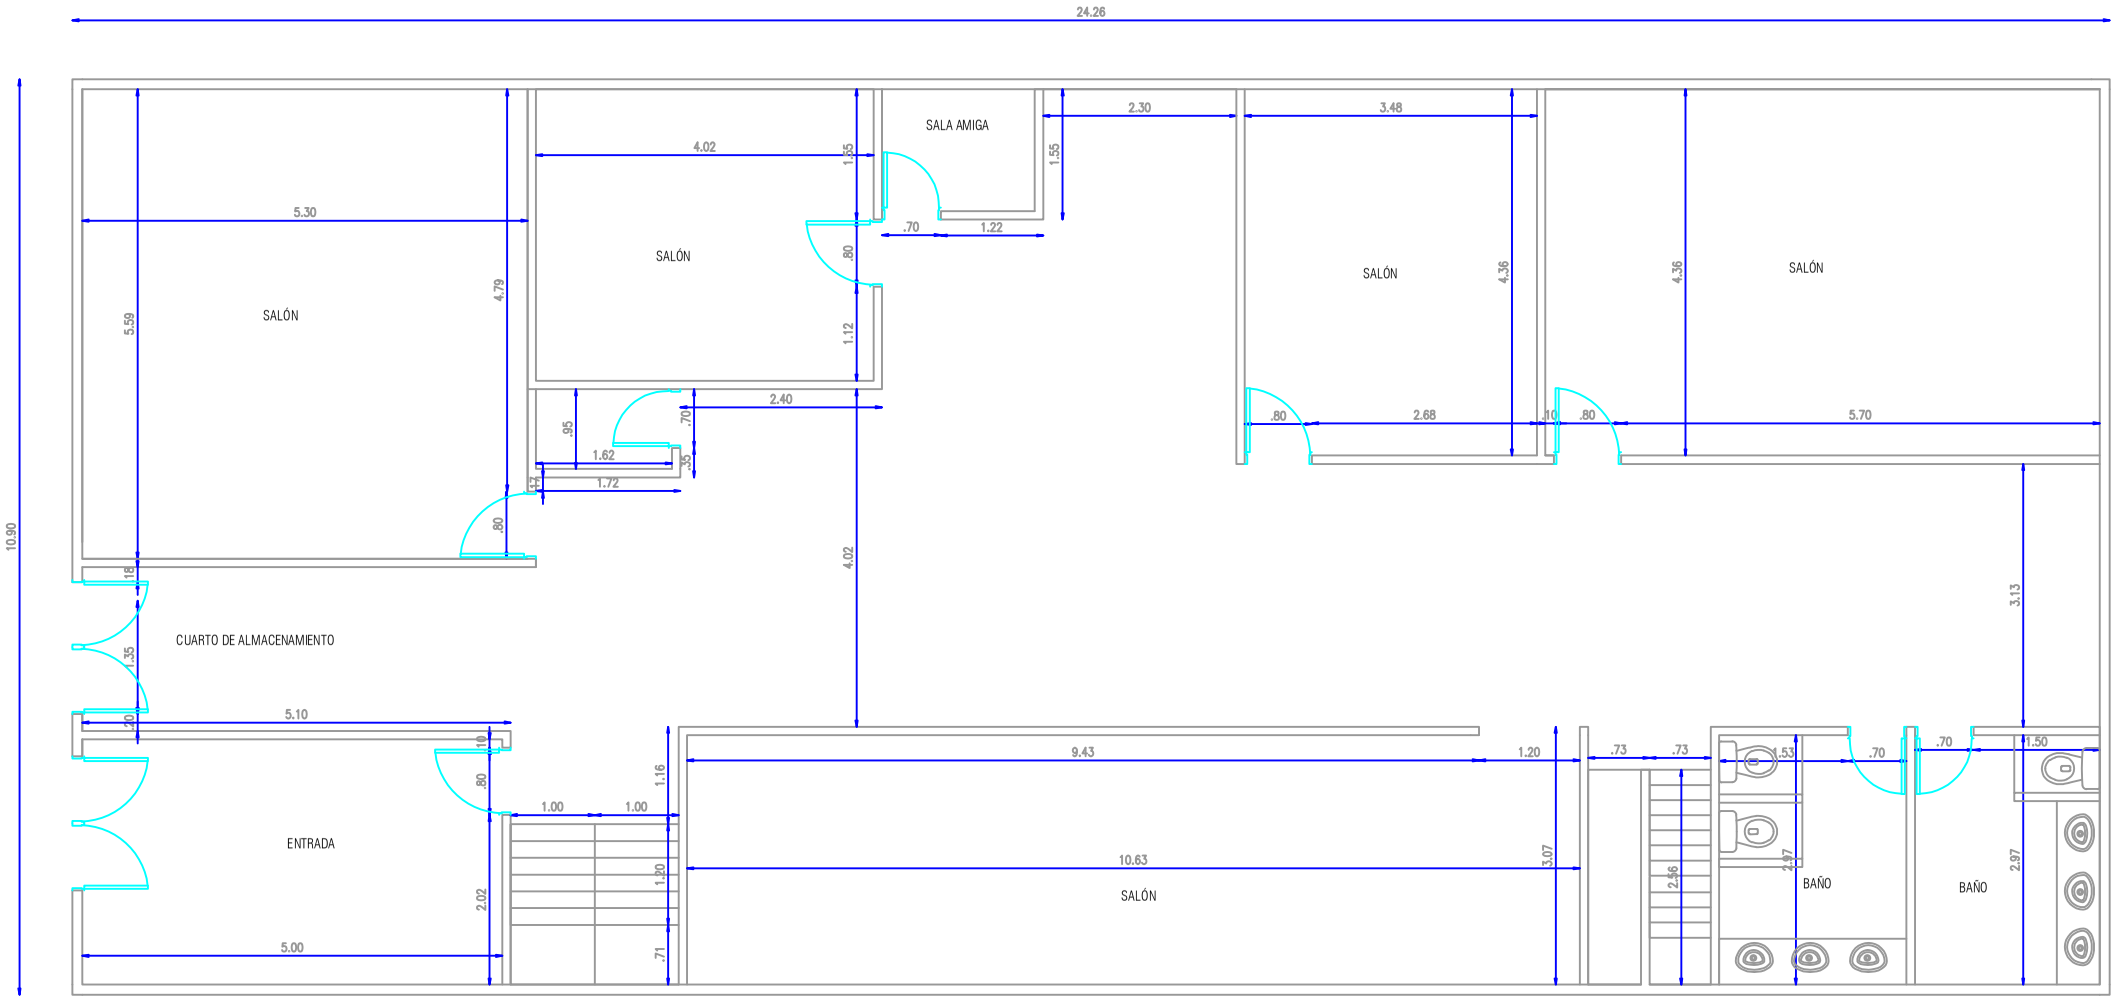


PLANO PLANTA 1