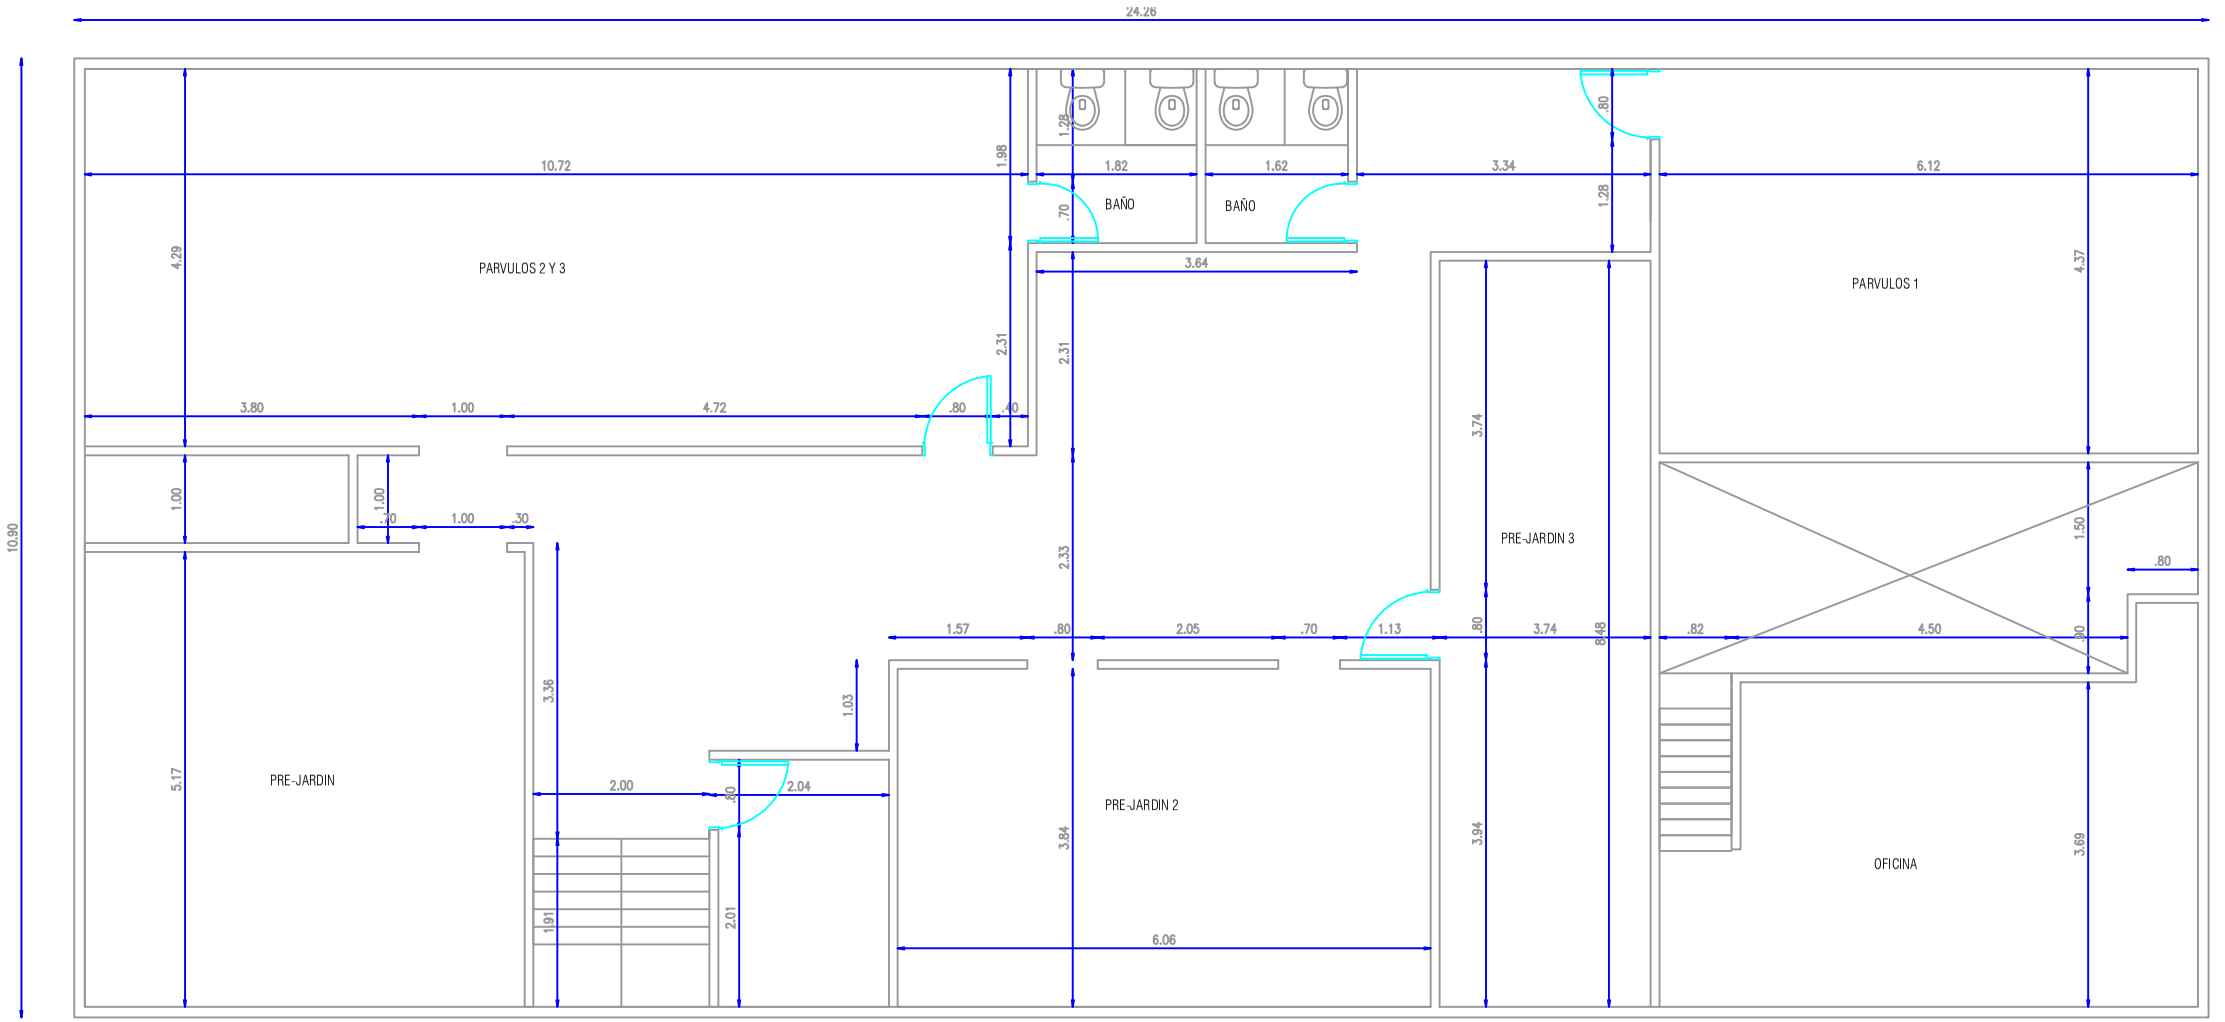


PLANO PLANTA 2