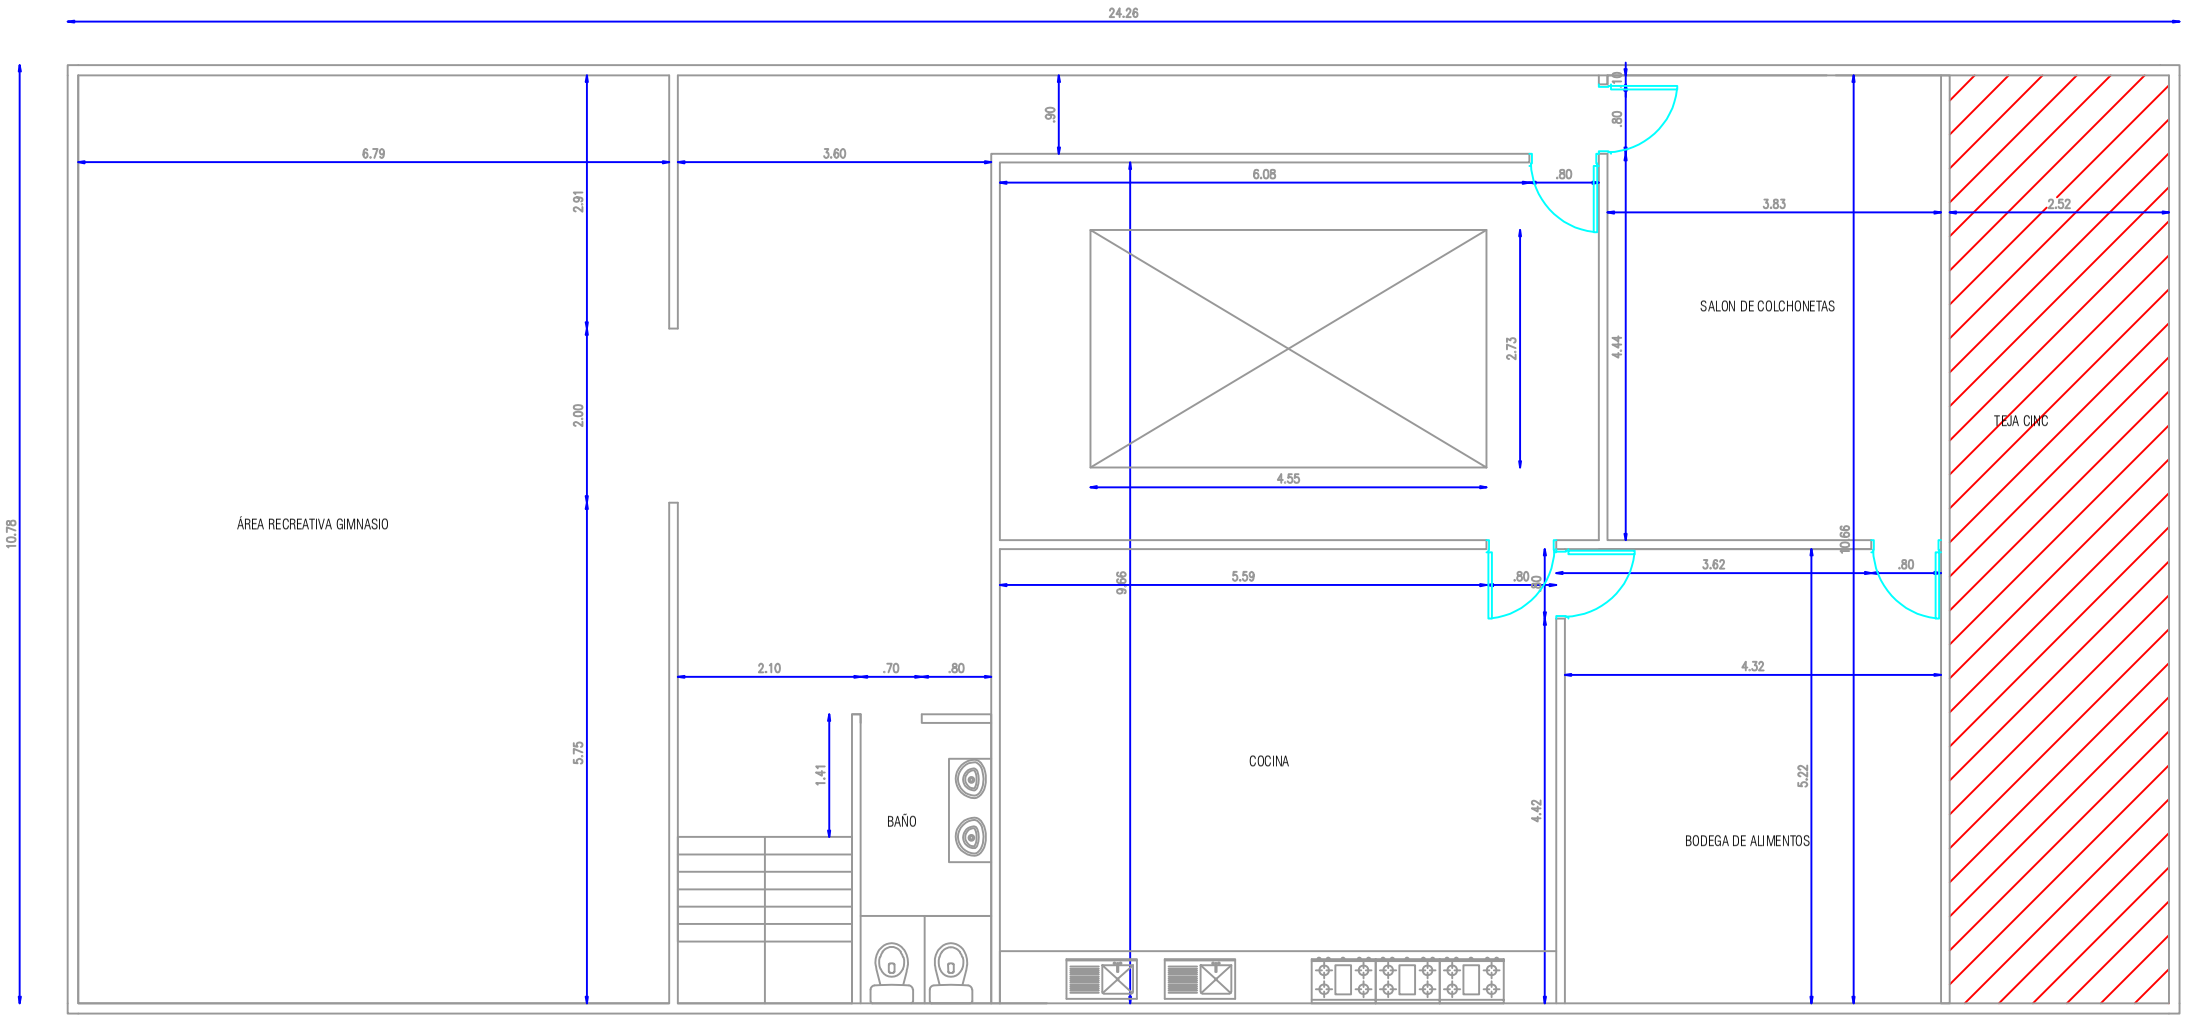


PLANO PLANTA 3