
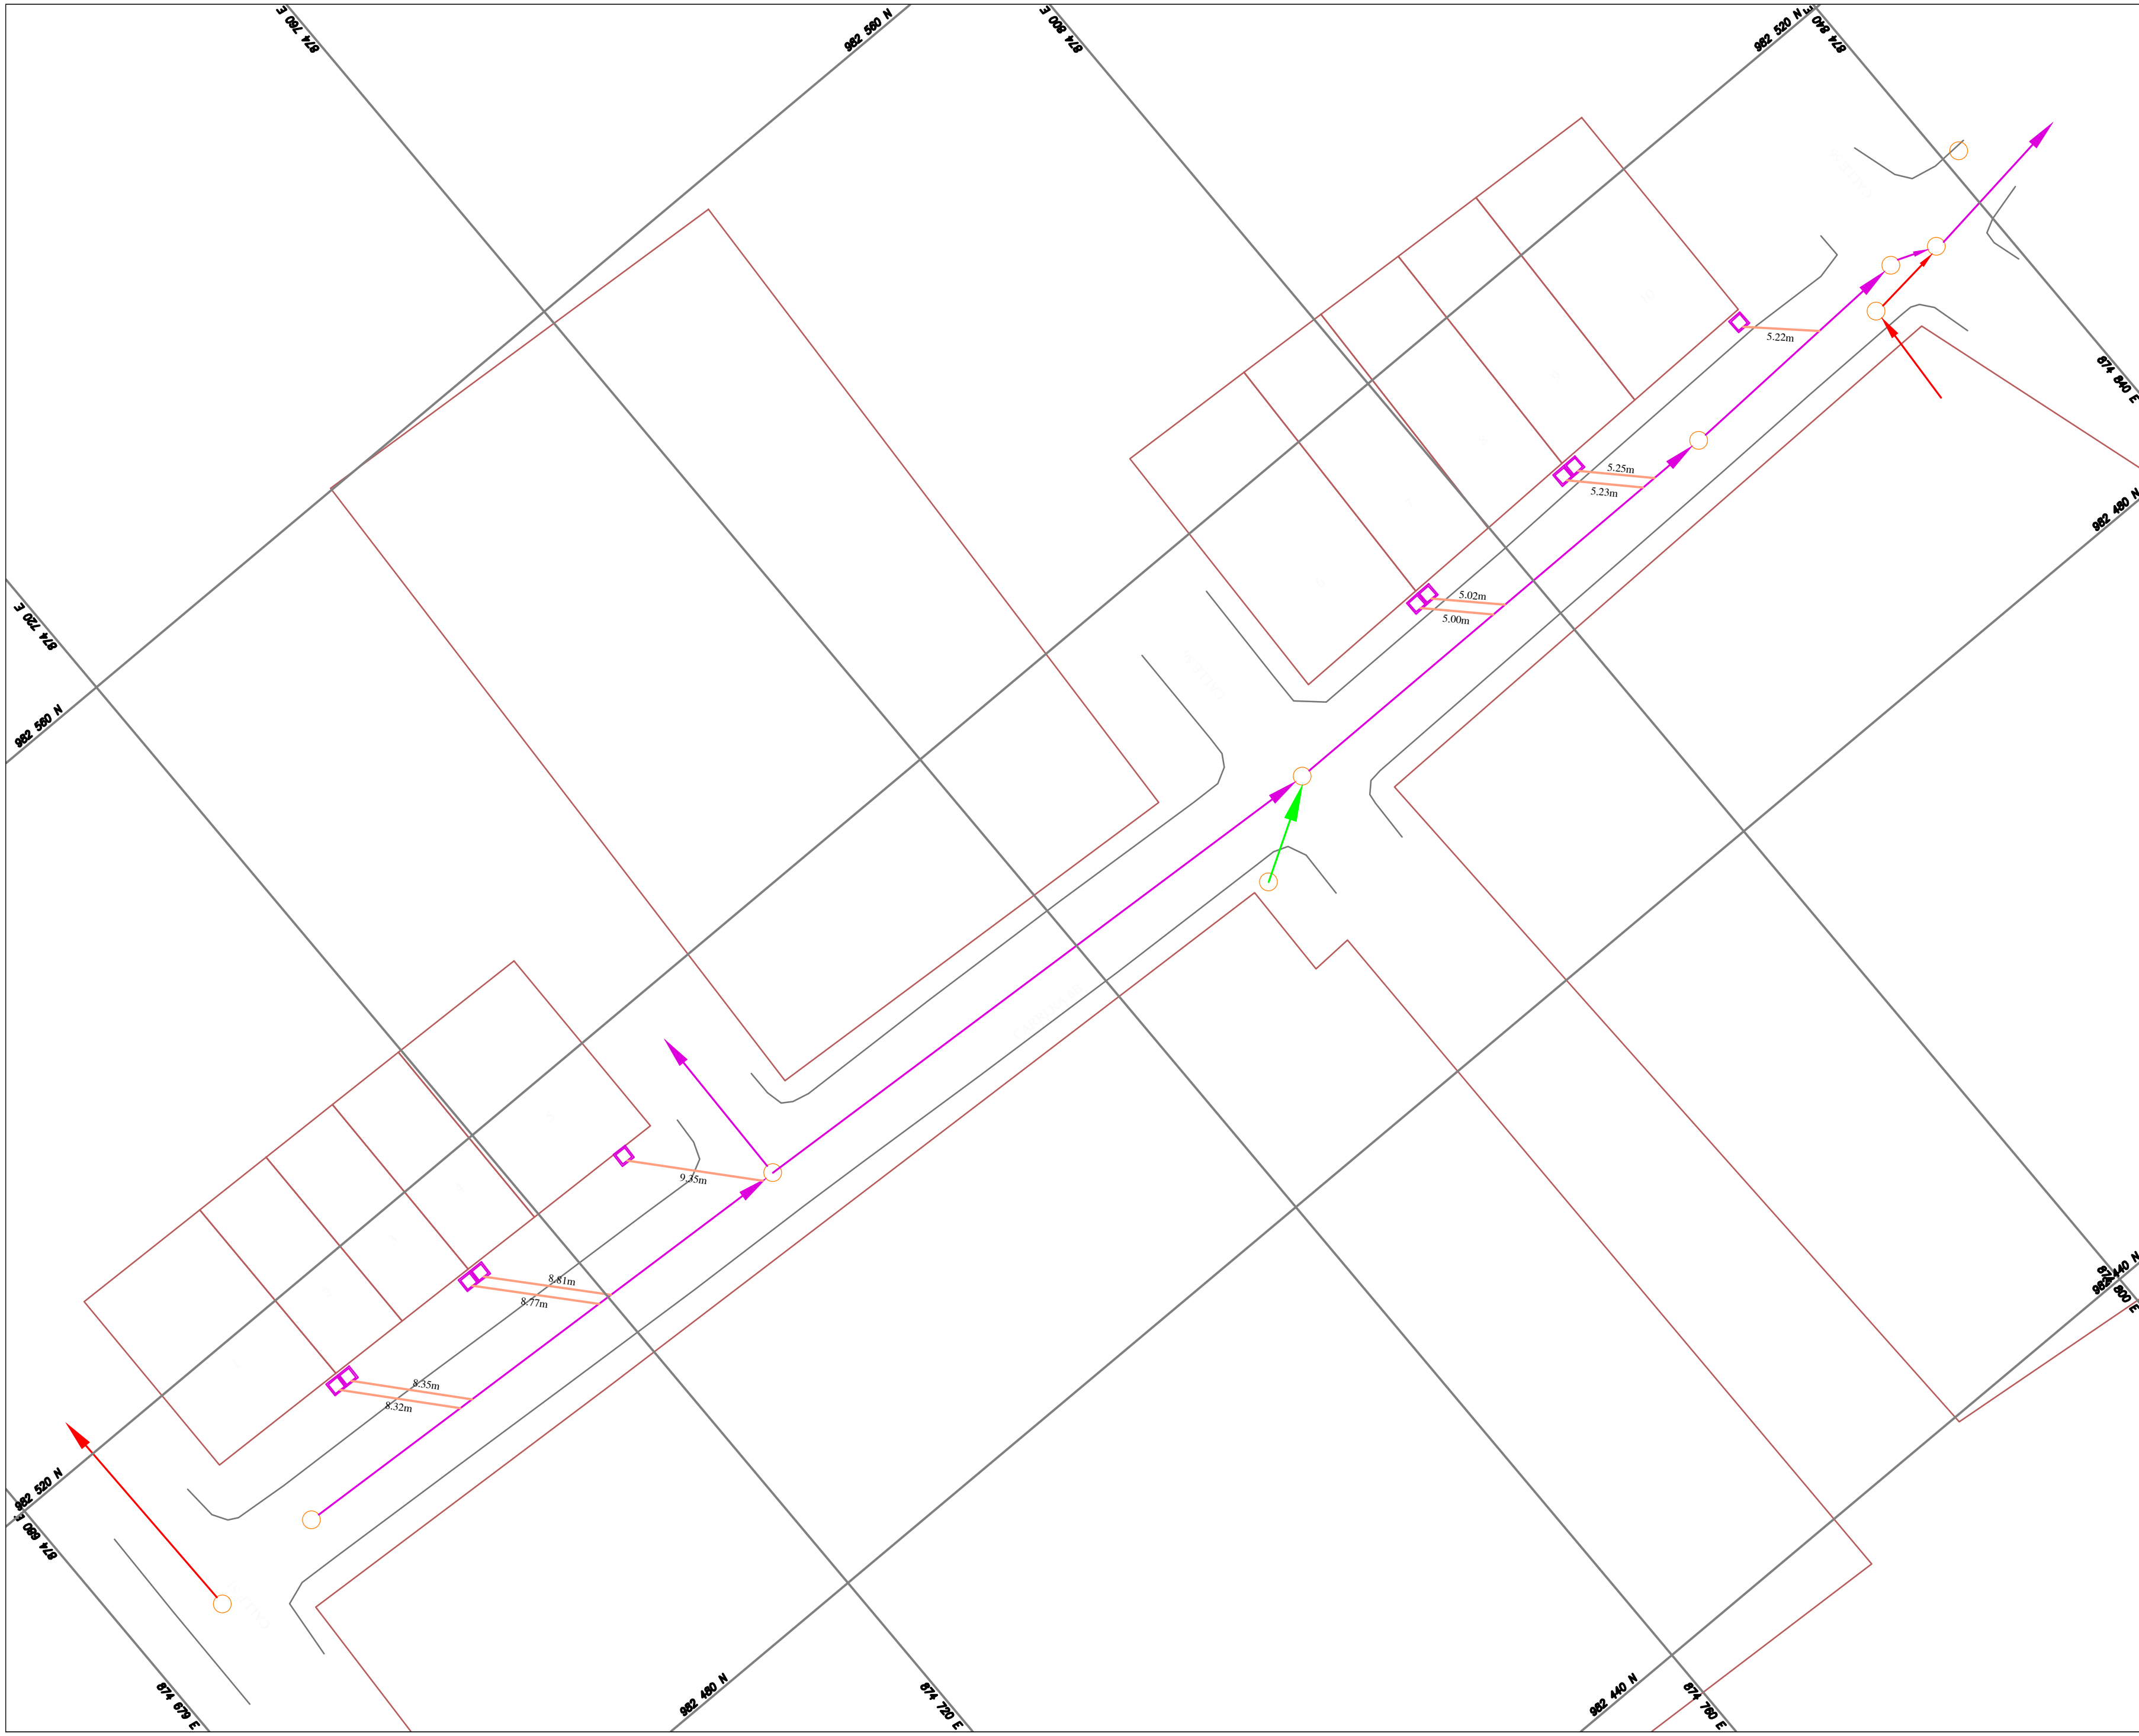


DEPARTAMENTO DEL TOLIMA
MUNICIPIO DE IBAGUE

LOCALIZACION GENERAL

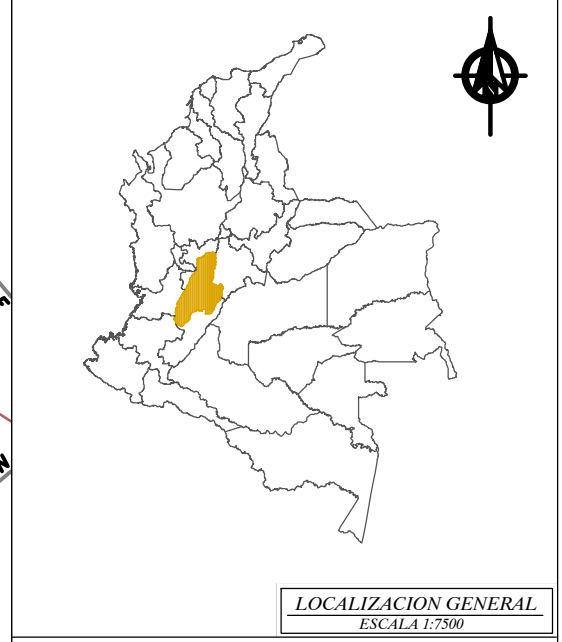

CONTIENE:

LOCALIZACION GENERAL

ORIGEN DE COORDENADAS

UTM WGS–84 / ITRF–97 – Elipsoide WGS–84
Zona 17 – Modelo Geoidal EGM–96

Grid unit:	International meter
Longtitude of origin:	75° 04' 39.596" West Degrees
Latitude of origin:	04° 22' 20.805" North Degrees
Scale factor at origin:	1.0000000000
Grid co–ordinate at origin:	1000000 E Meter
Grid co–ordinate at origin:	1000000 N Meter

OBSERVACIONES:

UBICACION:

BARRIO LIMONAR
CARRERA 6B ENTRE CALLES 51 Y 56
COMUNA 4

CONTIENE:

DOMICILIARIAS

V°B°:

TOPOGRAFO:

RICARDO VILLANUEVA M
L.P. No. 01–12033 C.P.N.T.

CONVENCIONES GENERALES

- VIA
- POZO EXISTENTE
- PARAMENTO
- DELTAS
- SUMIDERO
- RED SANITARIA 8"
- RED SANITARIA 10"
- RED ACUEDUCTO 3"
- RED DOMICILIARIA
- CAJA INSPECCION

FECHA: MAYO 2025

ESCALA: 1:250

PLANO No: 3 DE: 3

REV. 0