



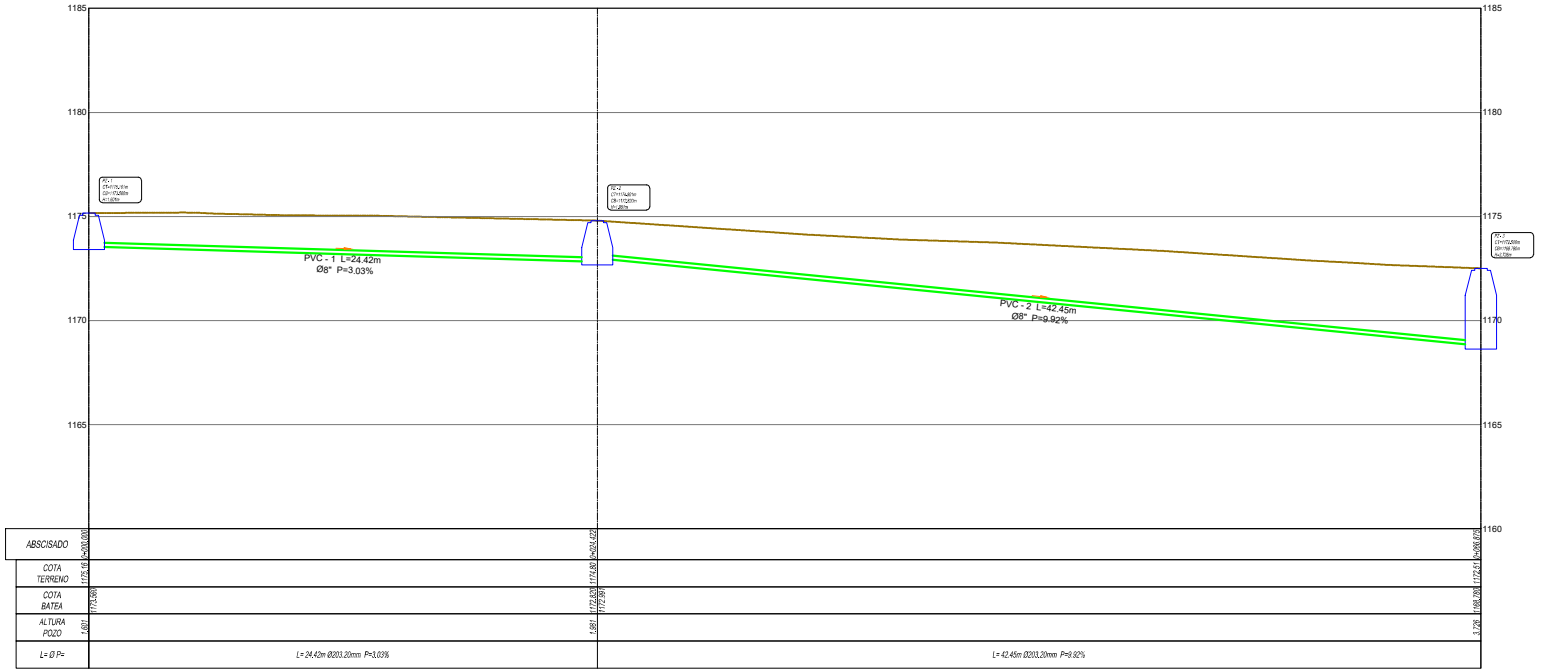

IBAL SIG
SA ESP OFICIAL

DEPARTAMENTO DEL TOLIMA
MUNICIPIO DE IBAGUE

LOCALIZACION GENERAL

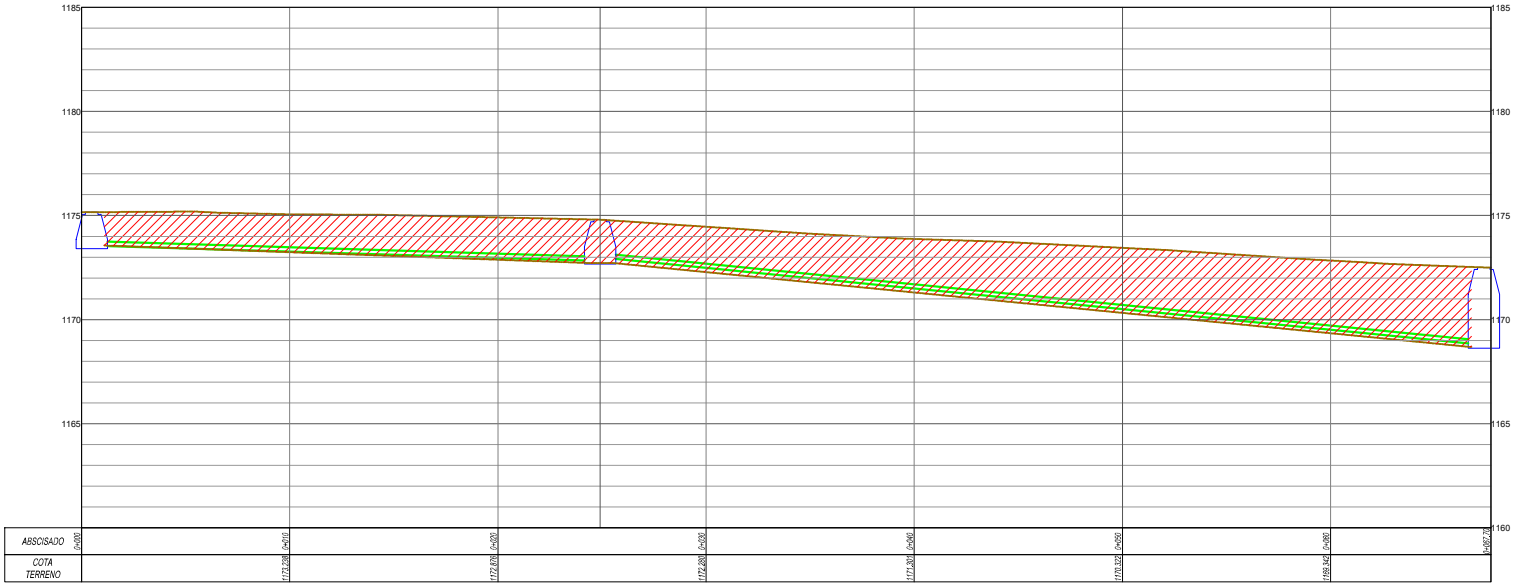

LOCALIZACION GENERAL
ESCALA 1:7500

CONTENDI:

LOCALIZACION GENERAL

ORIGEN DE COORDENADAS

UTM WGS-84 / ITRF-97 - Elipsoide WGS-84
Zona 17 - Modelo Geoidal EGM-96
Grid unit: International meter
Longitude of origin: 75° 04' 39.596" West Degrees
Latitude of origin: 04° 22' 20.805" North Degrees
Scale factor at origin: 1.0000000000
Grid co-ordinate at origin: 1000000 E Meter
Grid co-ordinate at origin: 1000000 N Meter

OBSERVACIONES:

UBICACION:

BARRIO LIMONAR
CALLE 53 ENTRE CARRERA 6B Y 7
COMUNA 4

CONTENDI:

PERFIL

VB°I

TOPOGRAFO:

RICARDO VILLANUEVA M
LP. No. 01-73033 CPNAT.

CONVENCIONES GENERALES

- VIA
- POZO EXISTENTE
- PARAMENTO
- DELTAS
- SUMIDERO
- RED SANITARIA 8"
- RED SANITARIA 12"
- RED ACUEDUCTO 3"
- RED DOMICILIARIA
- CAJA INSPECCION

FECHA:
MAYO 2025

ESCALA: 1:150

PLANO No: 2 DE: 4 REV. 0