


IBAL S.A. ESP OFICIAL | SIG SISTEMA INTEGRADO DE GESTION

DEPARTAMENTO DEL TOLIMA
MUNICIPIO DE IBAGUE

LOCALIZACION GENERAL

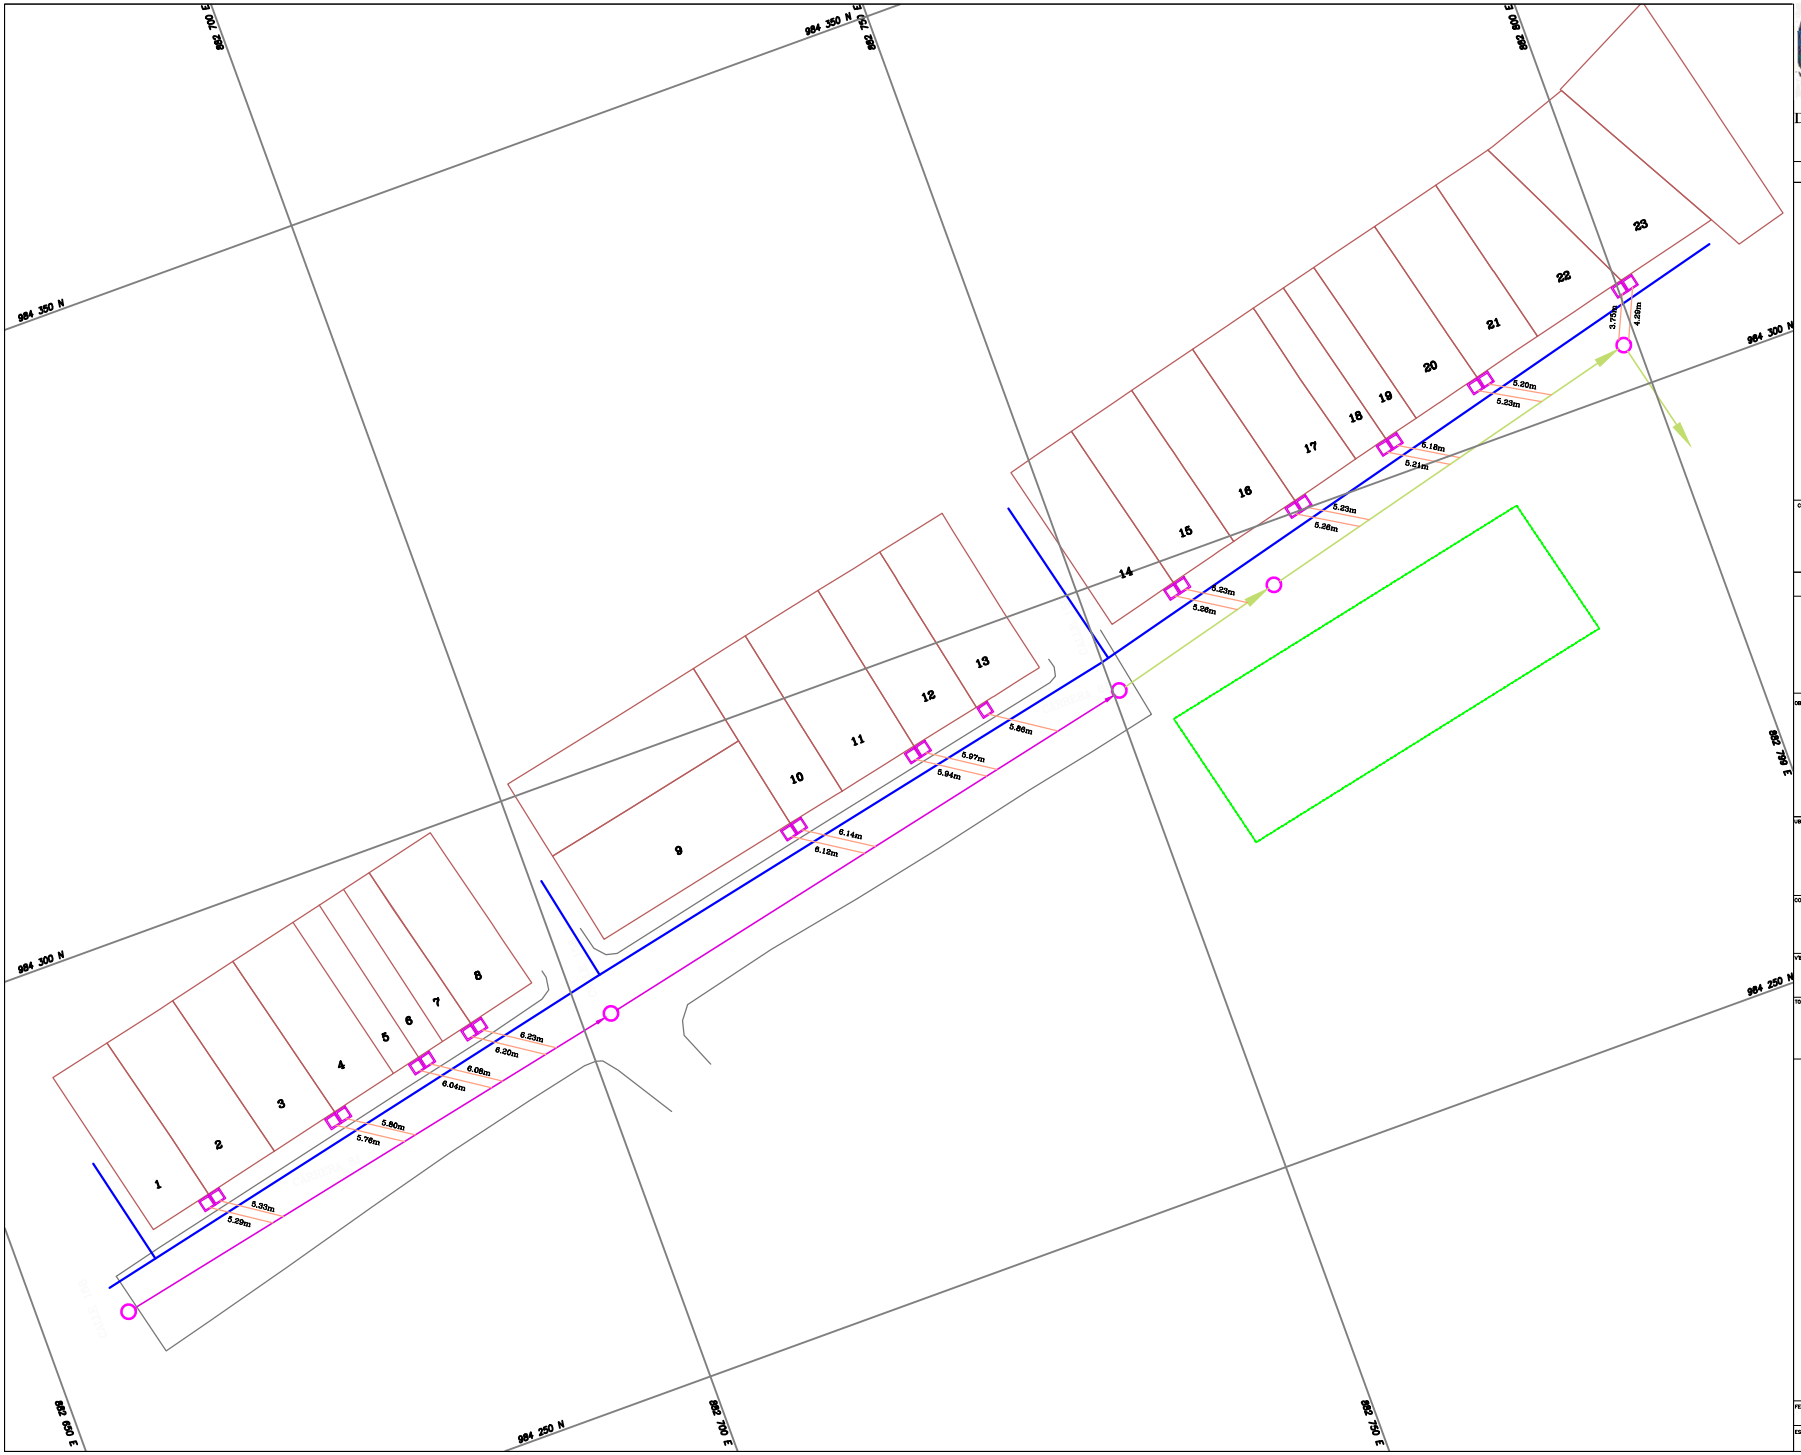

LOCALIZACION GENERAL
ESCALA 1:7500

CONTENIDO:

LOCALIZACION GENERAL

ORIGEN DE COORDENADAS

UTM WGS-84 / ITRF-97 – Elipsoide WGS-84
Zona 17 – Modelo Geoidal EGM-96

Grid unit:	International meter
Longitude of origin:	75° 04' 39.596" West Degrees
Latitude of origin:	04° 22' 20.805" North Degrees
Scale factor at origin:	1.0000000000
Grid co-ordinate at origin:	1000000 E Meter
Grid co-ordinate at origin:	1000000 N Meter

OBSERVACIONES:

UBICACION:

BARRIO CHICO
CARRERA 8J ENTRE CALLES 158 Y 160
COMUNA 7

CONTIENE:

DOMICILIARIAS

VB°:

TOPOGRAFO:

RICARDO VILLANUEVA M
LP. No. 01-17033 C.P.N.T.

CONVENCIONES GENERALES

- VIA
- POZO EXISTENTE
- PARAMENTO
- DELTAS
- SUMIDERO
- RED SANITARIA 10"
- RED SANITARIA 12"
- RED ACUEDUCTO 3"
- RED DOMICILIARIA
- CAJA INSPECCION

FECHA: ABRIL 2025

ESCALA: 1:250 | PLANO No: 4 DE 4 | REV. 0