
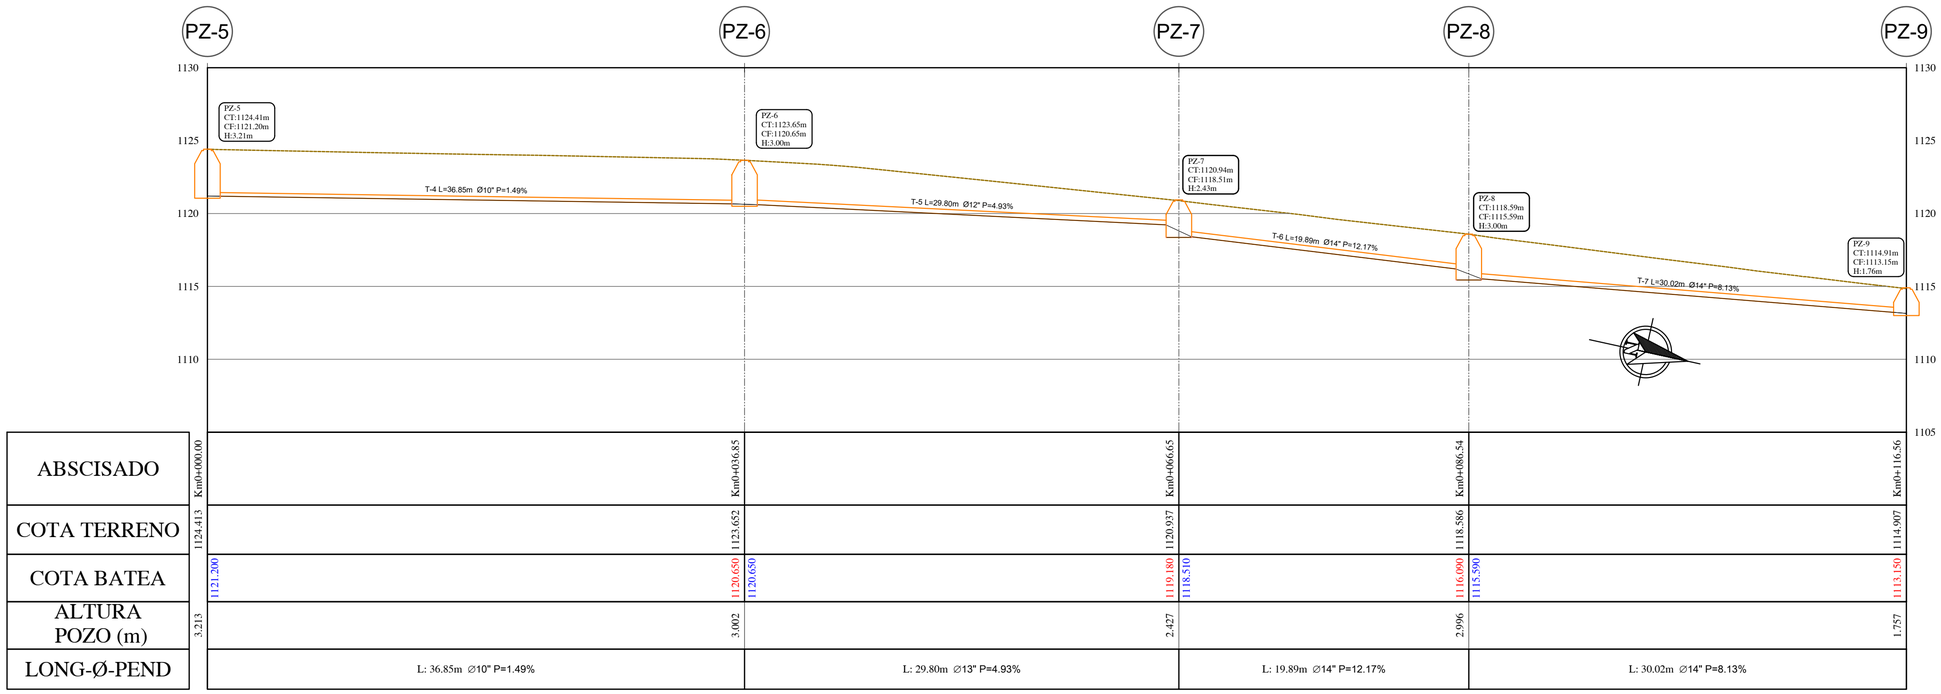


ABSCISADO	Km0+000.00	Km0+036.85	Km0+066.65	Km0+086.54	Km0+116.56
COTA TERRENO	1124.413	1123.652	1120.937	1118.586	1114.907
COTA BATEA	1121.200	1120.650 / 1120.650	1119.180 / 1118.510	1116.090 / 1115.590	1113.150
ALTURA POZO (m)	3.213	3.002	2.427	2.996	1.757
LONG-Ø-PEND	L: 36.85m Ø10" P=1.49%	L: 29.80m Ø13" P=4.93%	L: 19.89m Ø14" P=12.17%	L: 30.02m Ø14" P=8.13%	

PERFIL TRAMO-02 POZOS-CARRERA-10
Km0+000.00 - Km0+116.56
Escala H- 1:250 V- 1:250

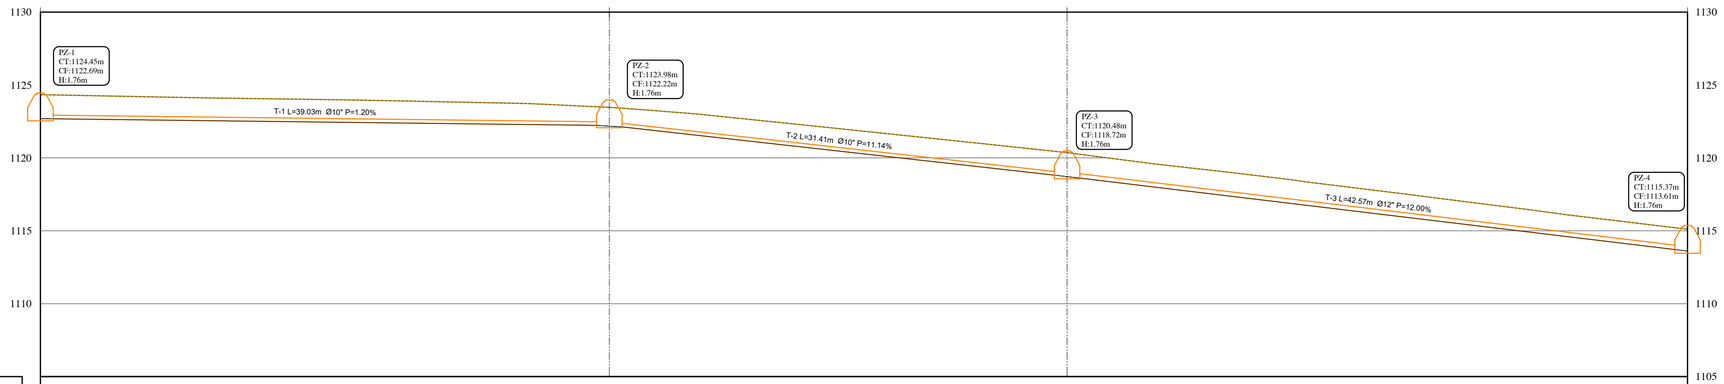

ABSCISADO	
COTA TERRENO	
COTA BATEA	
ALTURA POZO (m)	
LONG-Ø-PEND	

PERFIL TRAMO-01 POZOS-CALLE-67
Km0+000.00 - Km0+113.01
Escala H- 1:250 V- 1:250

IBAL SA ESP OFICIAL | SIG SISTEMA INTEGRADO DE GESTIÓN

DEPARTAMENTO DEL TOLIMA
MUNICIPIO DE IBAGUE

LOCALIZACION GENERAL



LOCALIZACION GENERAL
ESCALA 1:7500

CONTIENE:

LOCALIZACION GENERAL

ESCALA GRAFICA

Un centimetro en el mapa equivale 5 metros en el terreno

0 5m 50m

Intervalo de curvas de nivel 1 metro

ORIGEN DE COORDENADAS

UTM WGS-84 / ITRF-97 – Elipsoide WGS-84
Zona 17 – Modelo Geoidal EGM-96

Grid unit: International meter
Longitude of origin: 75° 04' 39.596" West Degrees
Latitude of origin: 04° 22' 20.805" North Degrees
Scale factor at origin: 1.0000000000
Grid co-ordinate at origin: 1000000 E Meter
Grid co-ordinate at origin: 1000000 N Meter

OBSERVACIONES:

TOPOGRAFO:

RICARDO VILLANUEVA M
L.P. No. 01-12033 C.P.N.T.

CONTIENE:

PERFILES

UBICACION:

A-16.CLL67 CRA 10 Y
GUABINAL

VB°:

CONVENCIONES

PI-1	PUNTOS
	DELTA DEL LEVANTAMIENTO
325	CURVA DE NIVEL
—x—x—x	CERCA ALAMBRE
	CONSTRUCCION
	BORDE VIA
	EJE VIA
	POSTE DE LUZ
	POZO
	POZO TELEFONICO
	SUMIDERO

FECHA: diciembre 2024

ESCALA: H-1:250 V-1:250 | PLANO No: 2 DE: 8 | REV. 0