








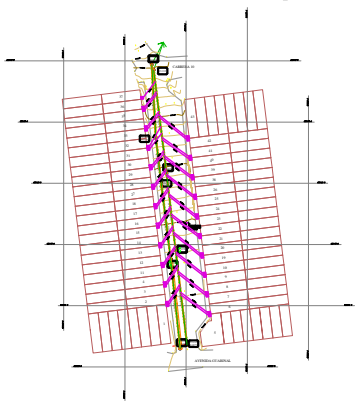

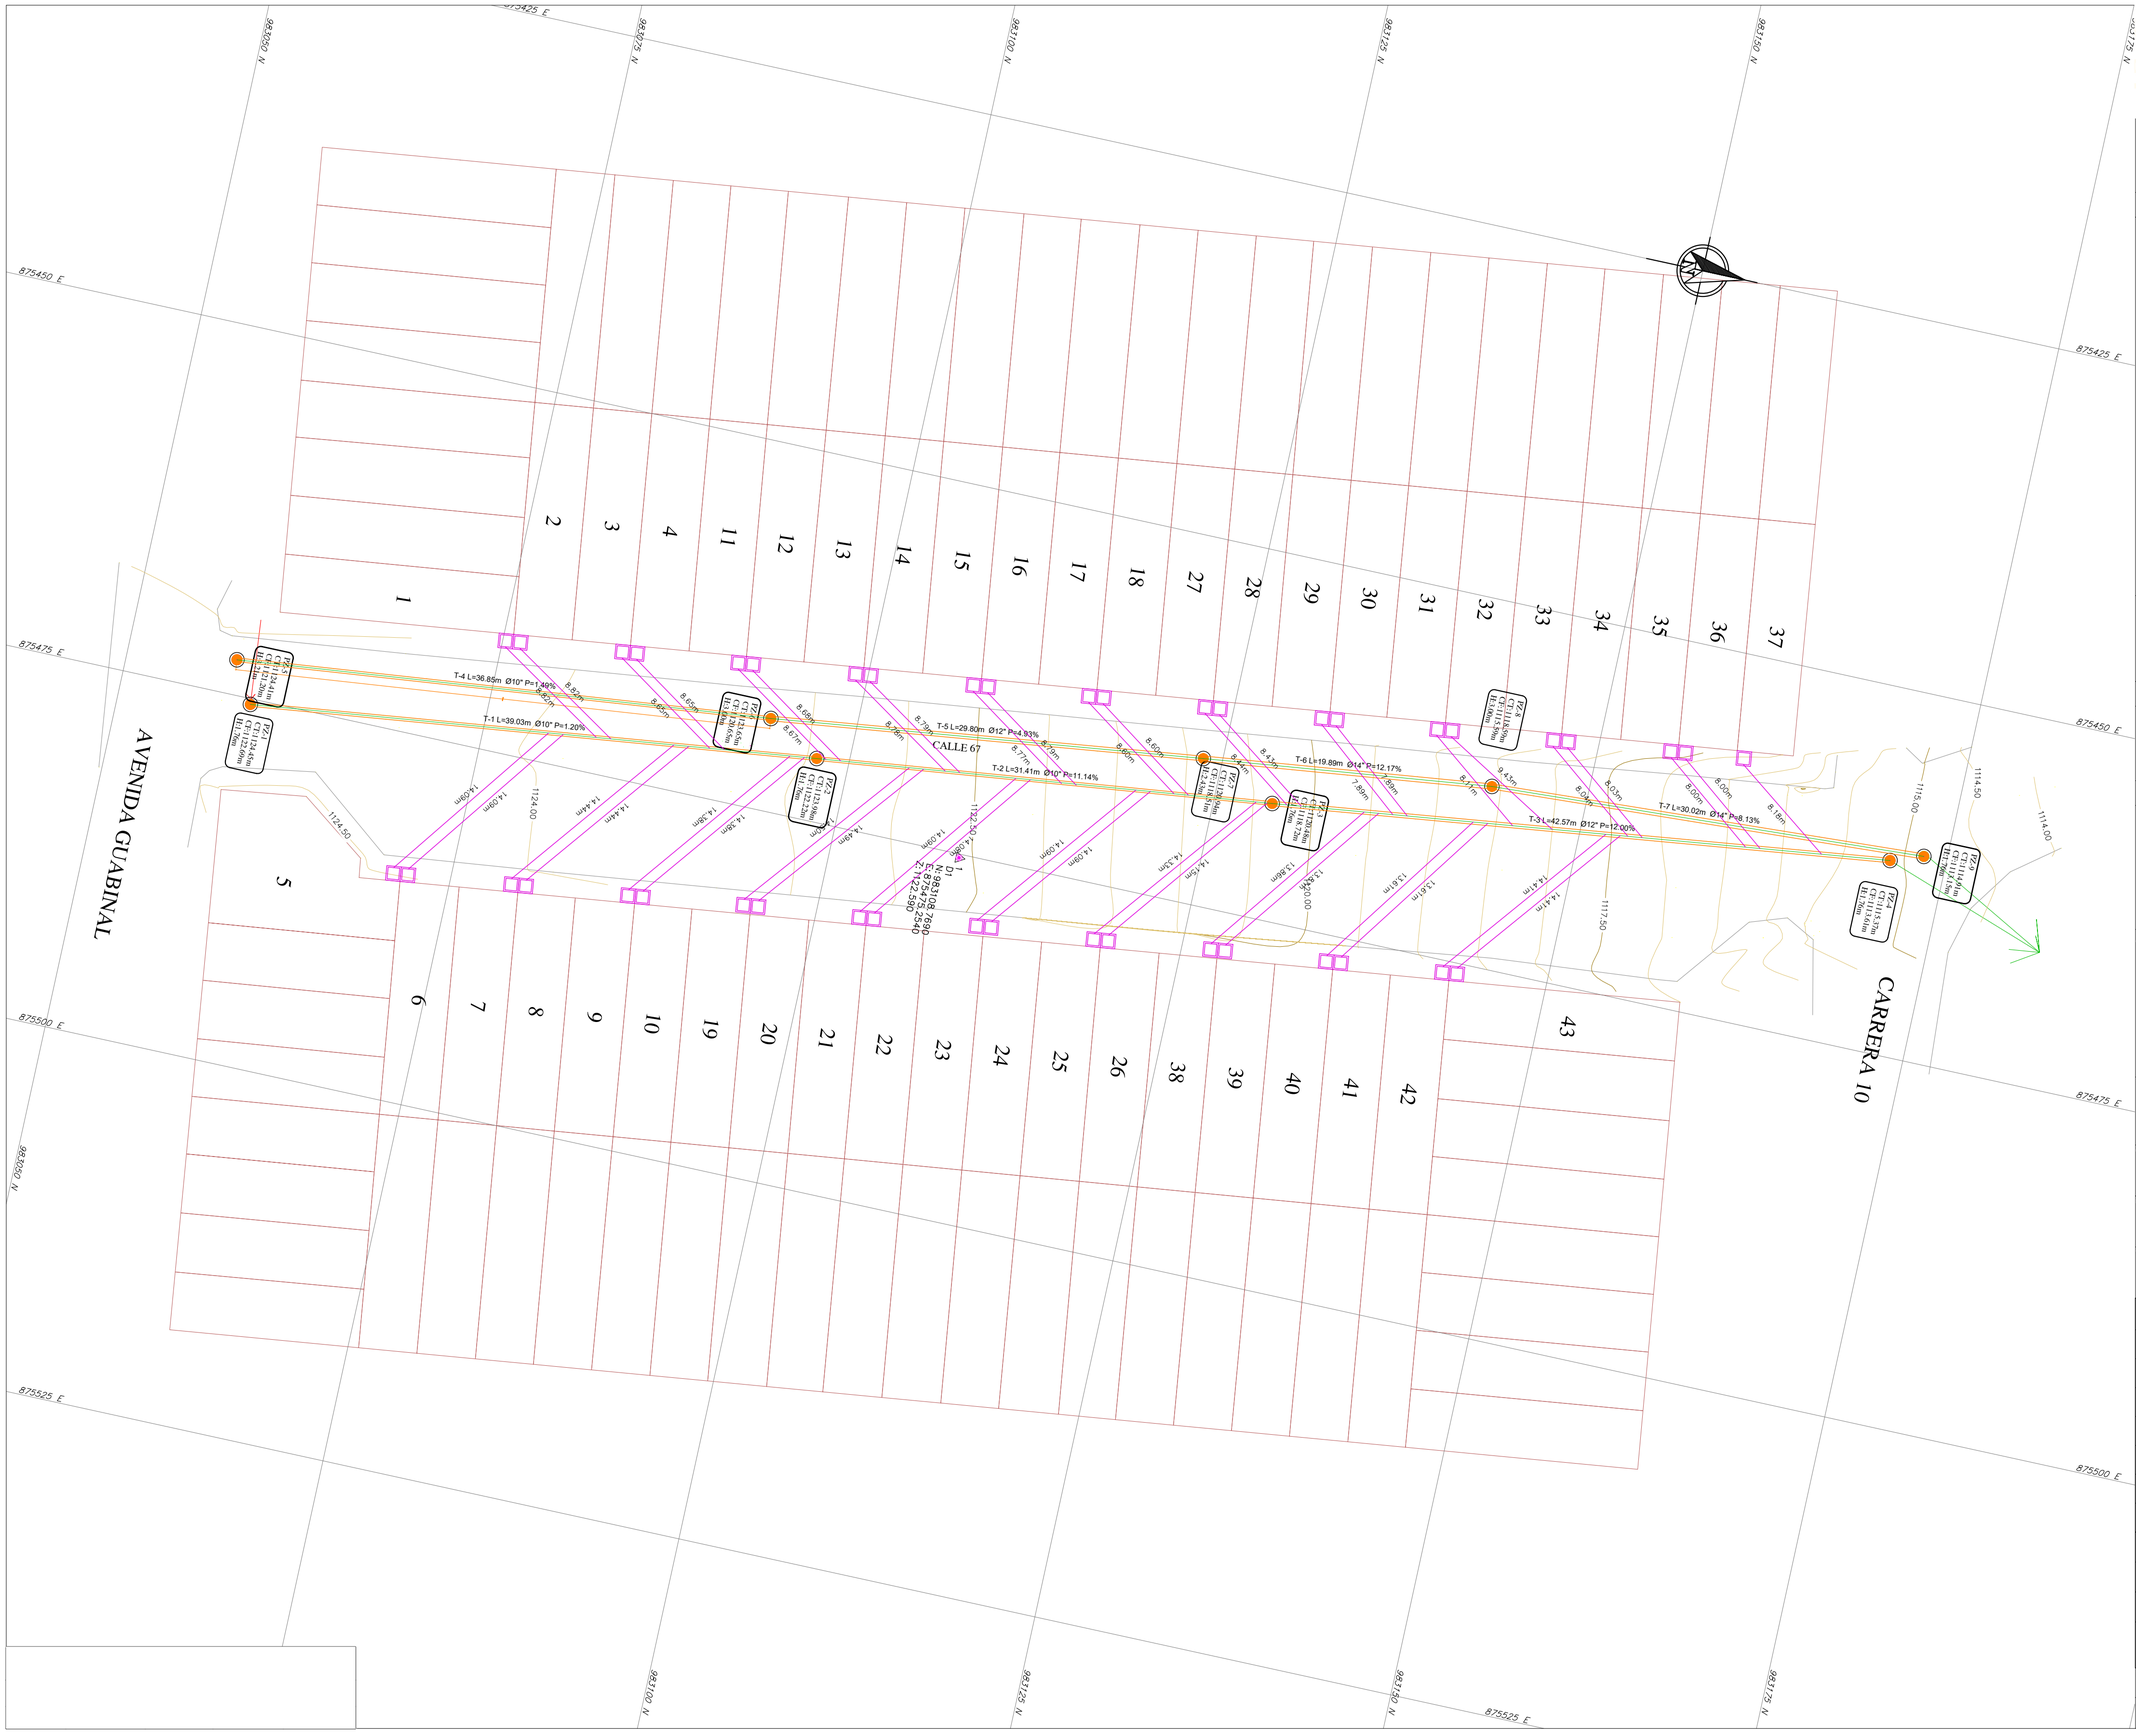



AVENIDA GUABINAL
CALLE 67
CARRERA 10
T-1 L=39.03m Ø10" P=1.20%
T-2 L=31.41m Ø10" P=11.14%
T-3 L=42.57m Ø12" P=12.00%
T-4 L=36.85m Ø10" P=1.49%
T-5 L=29.80m Ø12" P=4.93%
T-6 L=19.89m Ø14" P=12.17%
T-7 L=30.02m Ø14" P=8.13%
875450 E
875475 E
875500 E
875525 E
875425 E
981200 N
981225 N
981250 N
981275 N
981150 N
981175 N
1124.50
1124.00
1117.50
1114.50
1114.00
1115.00
1120.00
1122.50
1122.00
1117.00
1119.50
1119.00
1116.50
1116.00
1121.50
1121.00
1118.50
1118.00
1123.50
1123.00
1120.50
1120.00
1117.50

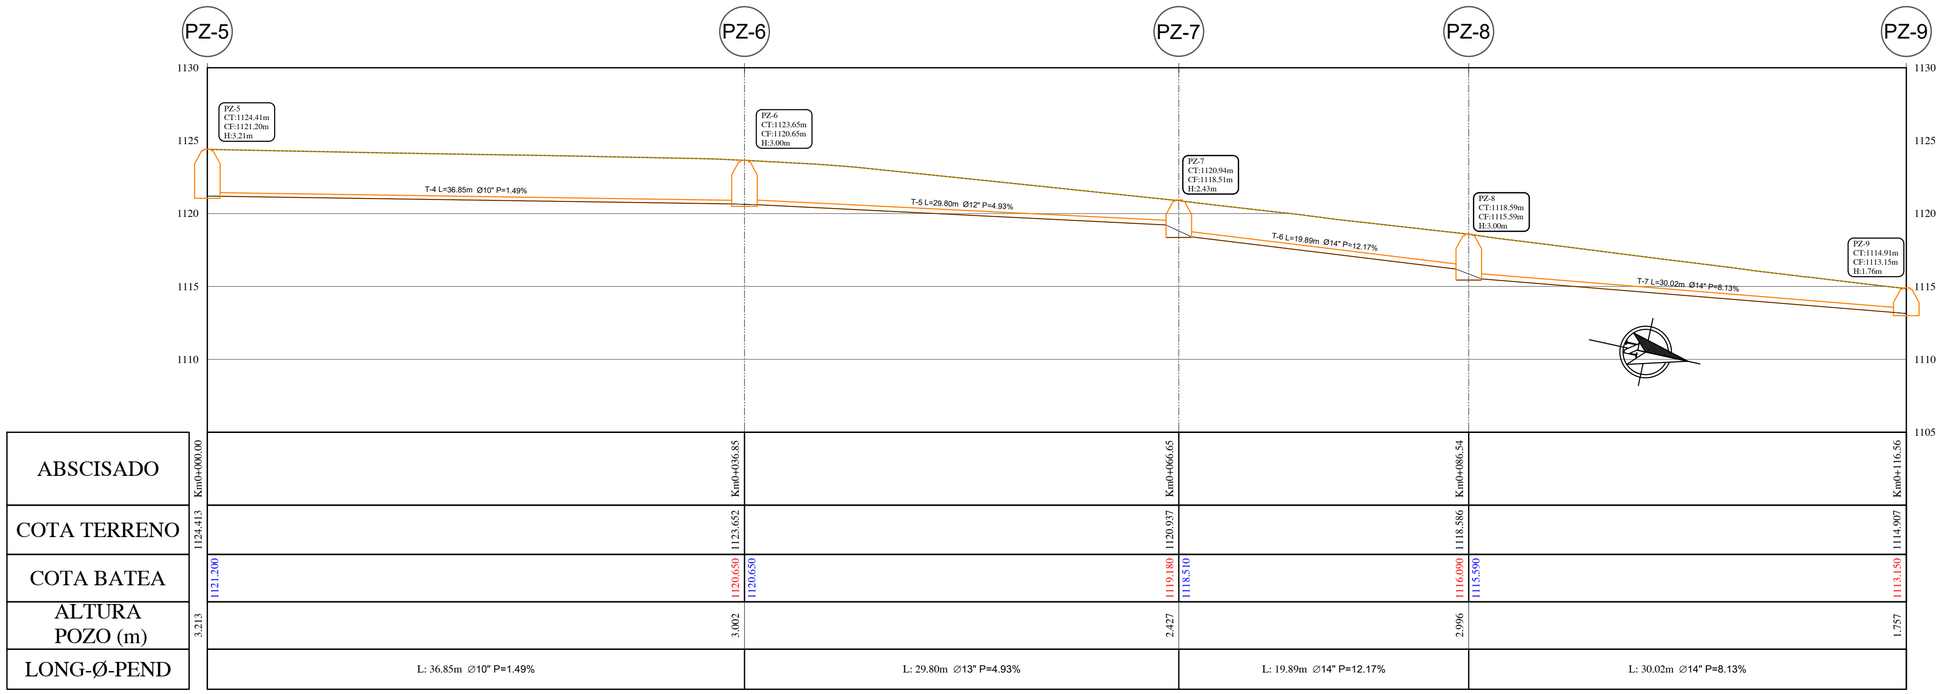

ABSCISADO	Km0+000.00	Km0+036.85	Km0+066.65	Km0+086.54	Km0+116.56
COTA TERRENO	1124.413	1123.652	1120.937	1118.586	1114.907
COTA BATEA	1121.200	1120.650 / 1120.650	1119.180 / 1118.510	1116.090 / 1115.590	1113.150
ALTURA POZO (m)	3.213	3.002	2.427	2.996	1.757
LONG-Ø-PEND	L: 36.85m Ø10" P=1.49%	L: 29.80m Ø13" P=4.93%	L: 19.89m Ø14" P=12.17%	L: 30.02m Ø14" P=8.13%	

PERFIL TRAMO-02 POZOS-CARRERA-10
Km0+000.00 - Km0+116.56
Escala H- 1:250 V- 1:250

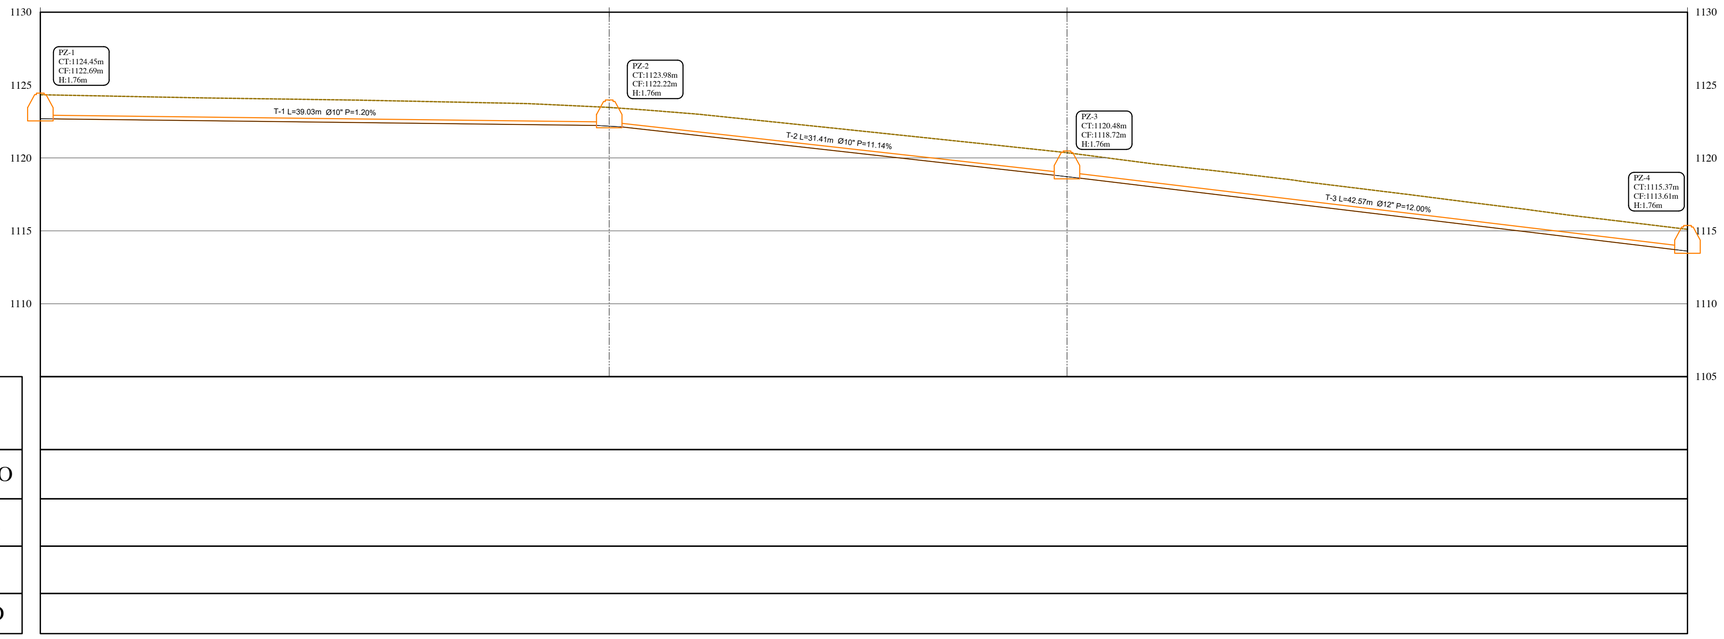

ABSCISADO	
COTA TERRENO	
COTA BATEA	
ALTURA POZO (m)	
LONG-Ø-PEND	

PERFIL TRAMO-01 POZOS-CALLE-67
Km0+000.00 - Km0+113.01
Escala H- 1:250 V- 1:250

IBAL SA ESP OFICIAL | SIG SISTEMA INTEGRADO DE GESTION

DEPARTAMENTO DEL TOLIMA
MUNICIPIO DE IBAGUE

LOCALIZACION GENERAL



LOCALIZACION GENERAL
ESCALA 1:7500

CONTIENE:

LOCALIZACION GENERAL

ESCALA GRAFICA

Un centimetro en el mapa equivale 5 metros en el terreno

0 5m 50m

Intervalo de curvas de nivel 1 metro

ORIGEN DE COORDENADAS

UTM WGS-84 / ITRF-97 – Elipsoide WGS-84
Zona 17 – Modelo Geoidal EGM-96

Grid unit: International meter
Longitude of origin: 75° 04' 39.596" West Degrees
Latitude of origin: 04° 22' 20.805" North Degrees
Scale factor at origin: 1.0000000000
Grid co-ordinate at origin: 1000000 E Meter
Grid co-ordinate at origin: 1000000 N Meter

OBSERVACIONES:

TOPOGRAFO:

RICARDO VILLANUEVA M
L.P. No. 01-12033 C.P.N.T.

CONTIENE:

PERFILES

UBICACION:

A-16.CLL67 CRA 10 Y
GUABINAL


VB°:


CONVENCIONES


PI-1	PUNTOS
	DELTA DEL LEVANTAMIENTO
325	CURVA DE NIVEL
—x—x—x	CERCA ALAMBRE
	CONSTRUCCION
	BORDE VIA
	EJE VIA
	POSTE DE LUZ
	POZO
	POZO TELEFONICO
	SUMIDERO


FECHA: diciembre 2024


ESCALA: H-1:250 V-1:250 | PLANO No: 2 DE: 8 | REV. 0

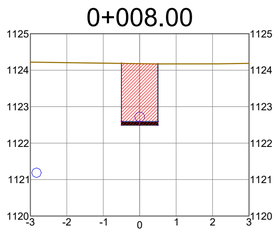


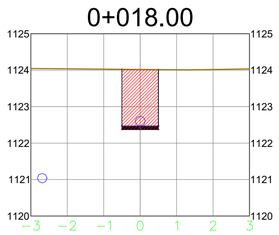


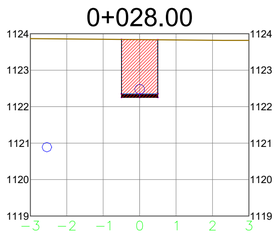


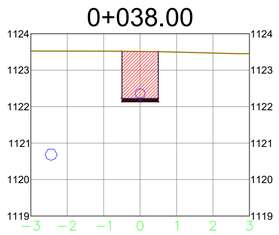


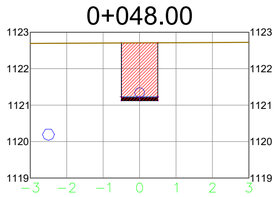


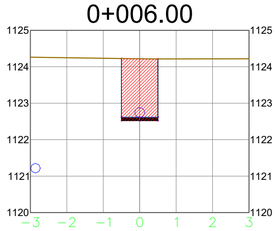


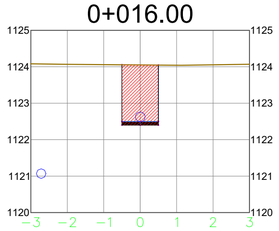


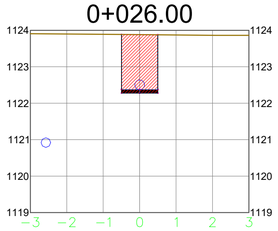


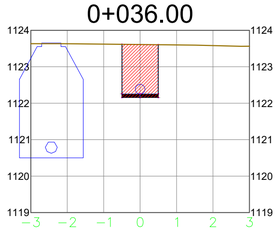


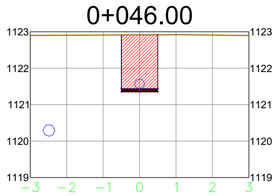


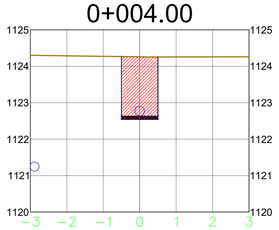


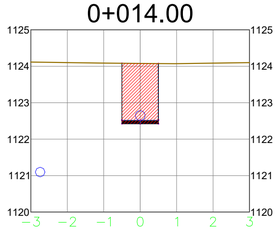


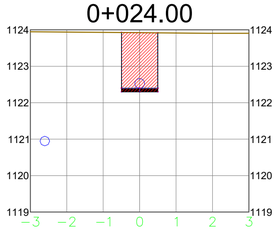


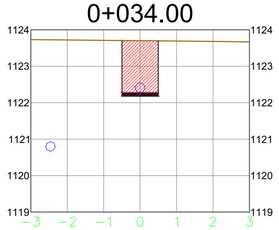


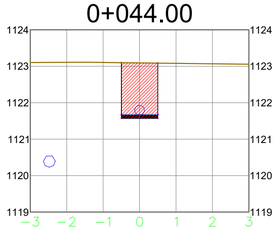


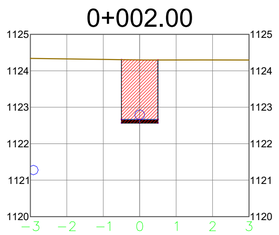


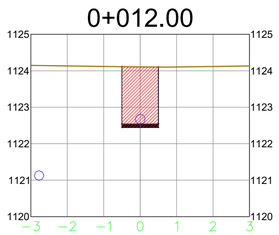


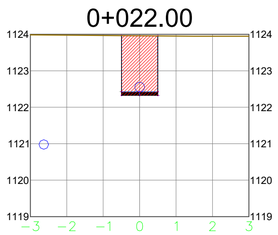


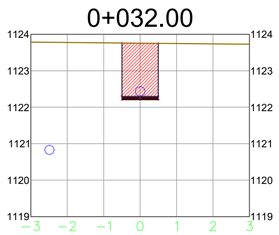


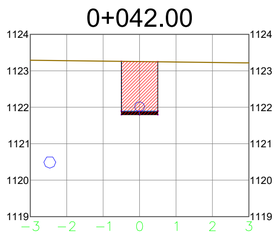


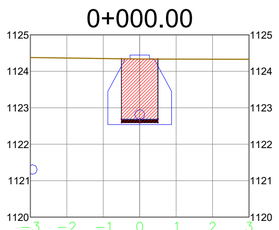

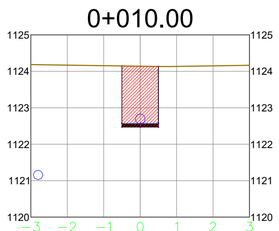

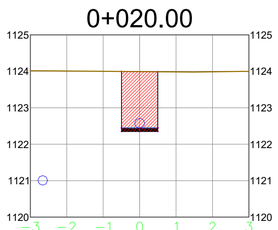

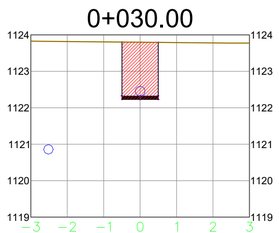

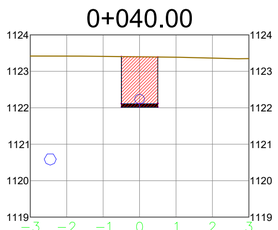

IBAL SA ESP OFICIAL — SIG SISTEMA INTEGRADO DE GESTIÓN

DEPARTAMENTO DEL TOLIMA
MUNICIPIO DE IBAGUE

LOCALIZACION GENERAL



LOCALIZACION GENERAL
ESCALA 1:7500

CONTIENE:

PERFILES-SECCIONES
A-16.CLL67 CRA 10 Y
GUABINAL.d

ESCALA GRAFICA

Un centimetro en el mapa equivale 5 metros en el terreno

0 5m 50m

Intervalo de curvas de nivel 1 metro

ORIGEN DE COORDENADAS

UTM WGS-84 / ITRF-97 – Elipsoide WGS-84
Zona 17 – Modelo Geoidal EGM-96

Grid unit: International meter
Longitude of origin: 75° 04' 39.596" West Degrees
Latitude of origin: 04° 22' 20.805" North Degrees
Scale factor at origin: 1.0000000000
Grid co-ordinate at origin: 1000000 E Meter
Grid co-ordinate at origin: 1000000 N Meter

OBSERVACIONES:

TOPOGRAFO:

RICARDO VILLANUEVA M
L.P. No. 01-12033 C.P.N.T.

CONTIENE:

SECCIONES-TRAMO-01-1

UBICACION:

BARRIO EL TRIUNFO
CARRERA 13 ENTRE CALLE 41 - 44

VB°:


A-16.CLL67 CRA 10 Y
GUABINAL


C O N V E N C I O N E S


PI-1	PUNTOS
	DELTA DEL LEVANTAMIENTO
325	CURVA DE NIVEL
—x—x—x	CERCA ALAMBRE
	CONSTRUCCION
	BORDE VIA
	EJE VIA
	POSTE DE LUZ
	POZO
	POZO TELEFONICO
	SUMIDERO


FECHA: diciembre 2024


ESCALA: H-1:100 V-1:100 | PLANO No: 3 DE: 8 | REV. 0

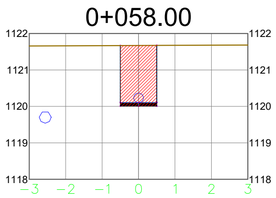


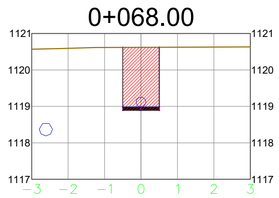


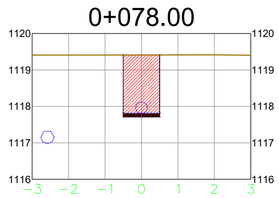


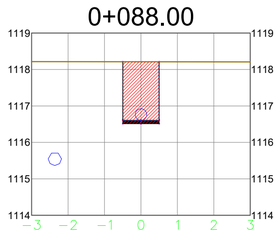


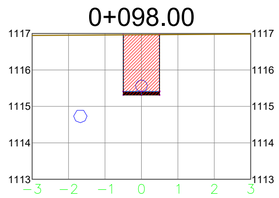


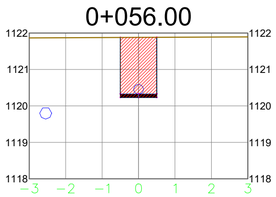


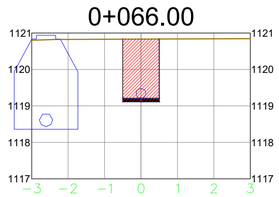


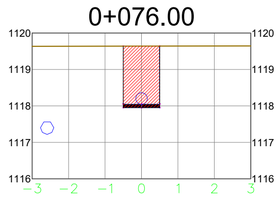


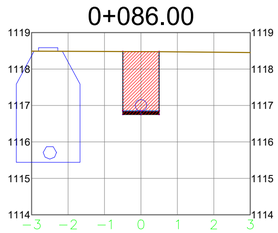


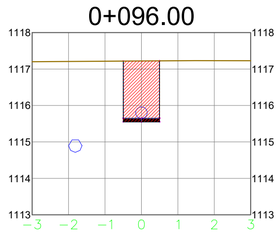


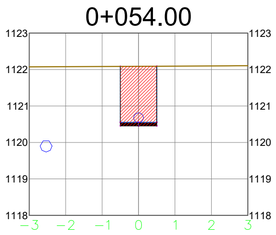


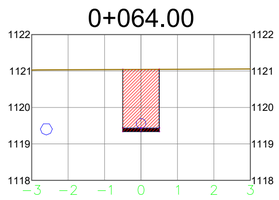


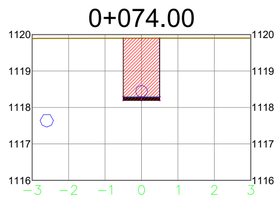


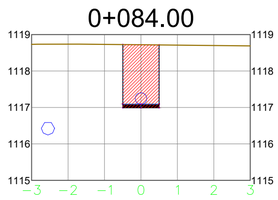


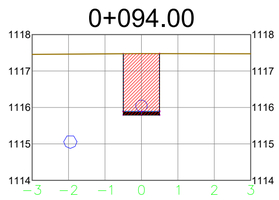


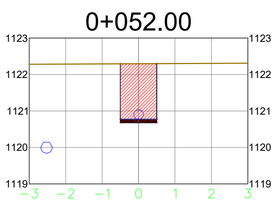


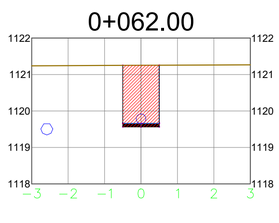


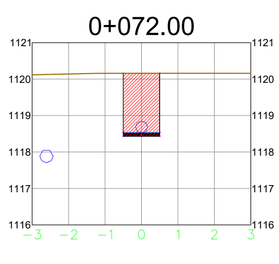


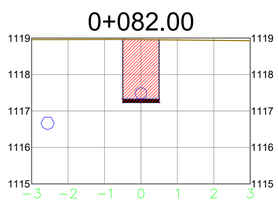


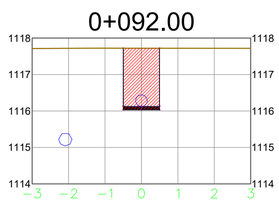


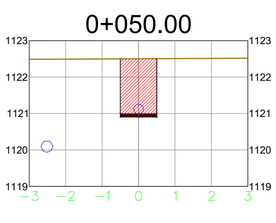

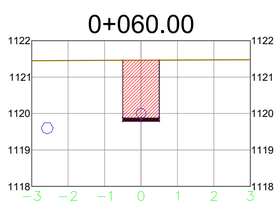

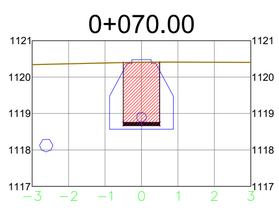

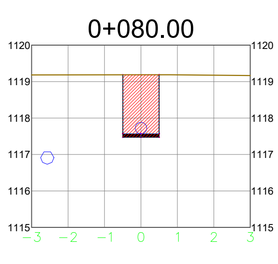

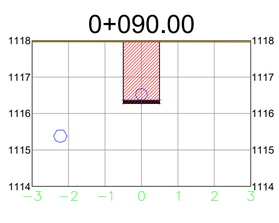

DEPARTAMENTO DEL TOLIMA
MUNICIPIO DE IBAGUE

LOCALIZACION GENERAL



LOCALIZACION GENERAL
ESCALA 1:7500

CONTIENE:

PERFILES-SECCIONES
A-16.CLL67 CRA 10 Y
GUABINAL.d

ESCALA GRAFICA

Un centimetro en el mapa equivale 5 metros en el terreno

0 5m 50m

Intervalo de curvas de nivel 1 metro

ORIGEN DE COORDENADAS

UTM WGS-84 / ITRF-97 – Elipsoide WGS-84
Zona 17 – Modelo Geoidal EGM-96

Grid unit:	International meter
Longitude of origin:	75° 04' 39.596" West Degrees
Latitude of origin:	04° 22' 20.805" North Degrees
Scale factor at origin:	1.0000000000
Grid co-ordinate at origin:	1000000 E Meter
Grid co-ordinate at origin:	1000000 N Meter

OBSERVACIONES:

TOPOGRAFO:

RICARDO VILLANUEVA M
LP. No. 01-12033 C.P.N.T.

CONTIENE:

SECCIONES-TRAMO-01-2

UBICACION:

BARRIO EL TRIUNFO
CARRERA 13 ENTRE CALLE 41 - 44

VB°:

A-16.CLL67 CRA 10 Y
GUABINAL

CONVENCIONES

PI-1	PUNTOS
	DELTA DEL LEVANTAMIENTO
325	CURVA DE NIVEL
—x—x—x	CERCA ALAMBRE
	CONSTRUCCION
	BORDE VIA
	EJE VIA
	POSTE DE LUZ
	POZO
	POZO TELEFONICO
	SUMIDERO


FECHA:


diciembre 2024


ESCALA: H-1:100 V-1:100


PLANO No: 4 DE: 8


REV. 0

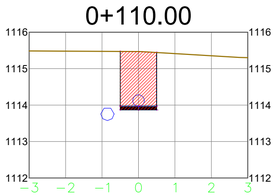


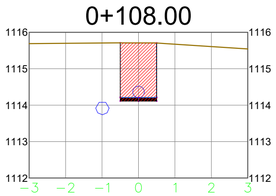


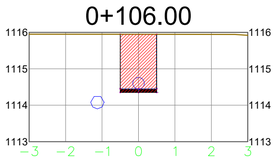

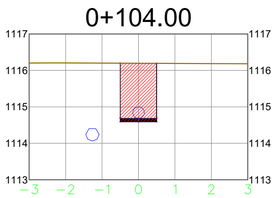

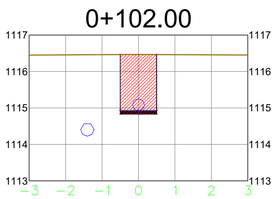

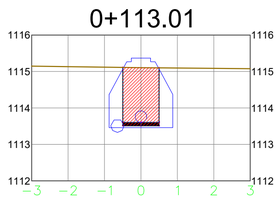

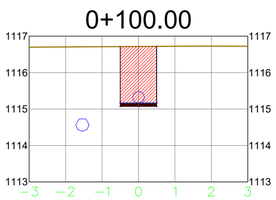

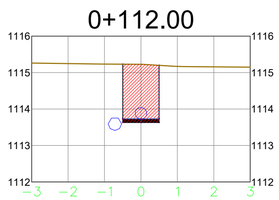


TABLA DE VOLUMENES POZOS
TRAMO-01 PZ 01-04

ABSCISADO	AREA CORTE (m²)	VOLUMEN CORTE(m³)	Vol-Acum CORTE(m³)
0+000.00	1.75	0.00	0.00
0+002.00	1.73	3.48	3.48
0+004.00	1.72	3.45	6.93
0+006.00	1.70	3.42	10.35
0+008.00	1.69	3.39	13.74
0+010.00	1.67	3.36	17.10
0+012.00	1.66	3.33	20.43
0+014.00	1.66	3.32	23.75
0+016.00	1.65	3.31	27.06
0+018.00	1.65	3.30	30.36
0+020.00	1.64	3.29	33.65
0+022.00	1.64	3.28	36.93
0+024.00	1.62	3.26	40.19
0+026.00	1.60	3.23	43.41
0+028.00	1.59	3.19	46.61
0+030.00	1.57	3.16	49.76
0+032.00	1.55	3.12	52.89
0+034.00	1.52	3.07	55.96
0+036.00	1.45	2.97	58.94
0+038.00	1.38	2.84	61.77
0+040.00	1.38	2.76	64.53
0+042.00	1.46	2.84	67.37
0+044.00	1.52	2.98	70.35
0+046.00	1.56	3.09	73.44
0+048.00	1.58	3.15	76.59
0+050.00	1.60	3.18	79.77
0+052.00	1.62	3.22	82.99
0+054.00	1.63	3.25	86.24
0+056.00	1.65	3.28	89.52
0+058.00	1.66	3.31	92.83
0+060.00	1.68	3.34	96.17
0+062.00	1.69	3.37	99.54
0+064.00	1.71	3.40	102.94
0+066.00	1.72	3.42	106.36
0+068.00	1.73	3.45	109.81
0+070.00	1.74	3.47	113.27
0+072.00	1.73	3.47	116.74
0+074.00	1.71	3.43	120.17
0+076.00	1.69	3.40	123.57
0+078.00	1.70	3.39	126.96
0+080.00	1.71	3.41	130.37
0+082.00	1.73	3.44	133.81
0+084.00	1.73	3.45	137.27
0+086.00	1.73	3.45	140.72
0+088.00	1.70	3.43	144.15
0+090.00	1.70	3.40	147.54
0+092.00	1.69	3.39	150.93
0+094.00	1.68	3.37	154.30
0+096.00	1.67	3.35	157.66
0+098.00	1.65	3.32	160.98
0+100.00	1.64	3.30	164.28
0+102.00	1.63	3.28	167.56
0+104.00	1.61	3.24	170.80
0+106.00	1.59	3.20	174.00
0+108.00	1.60	3.19	177.19
0+110.00	1.59	3.19	180.38
0+112.00	1.59	3.18	183.56
0+113.01	1.60	1.60	185.16

IBAL SA ESP OFICIAL | SIG SISTEMA INTEGRADO DE GESTIÓN

DEPARTAMENTO DEL TOLIMA
MUNICIPIO DE IBAGUE

LOCALIZACION GENERAL



LOCALIZACION GENERAL
ESCALA 1:7500

CONTIENE:

PERFILES-SECCIONES
A-16.CLL67 CRA 10 Y
GUABINAL.d

ESCALA GRAFICA

Un centimetro en el mapa equivale 5 metros en el terreno

0 5m 50m

Intervalo de curvas de nivel 1 metro

ORIGEN DE COORDENADAS

UTM WGS−84 / ITRF−97 − Elipsoide WGS−84
Zona 17 − Modelo Geoidal EGM−96

Grid unit:	International meter
Longitude of origin:	75° 04' 39.596" West Degrees
Latitude of origin:	04° 22' 20.805" North Degrees
Scale factor at origin:	1.0000000000
Grid co−ordinate at origin:	1000000 E Meter
Grid co−ordinate at origin:	1000000 N Meter

OBSERVACIONES:

TOPOGRAFO:

RICARDO VILLANUEVA M
L.P. No. 01-12033 C.P.N.T.

CONTIENE:

SECCIONES-TRAMO-01-3

UBICACION:

BARRIO EL TRIUNFO
CARRERA 13 ENTRE CALLE 41 - 44

VB°:


A-16.CLL67 CRA 10 Y
GUABINAL


C O N V E N C I O N E S


PI-1	PUNTOS
	DELTA DEL LEVANTAMIENTO
325	CURVA DE NIVEL
—x—x—x	CERCA ALAMBRE
	CONSTRUCCION
	BORDE VIA
	EJE VIA
	POSTE DE LUZ
	POZO
	POZO TELEFONICO
	SUMIDERO


FECHA: diciembre 2024


ESCALA: H-1:100 V-1:100 | PLANO No: 5 DE: 8 | REV. 0

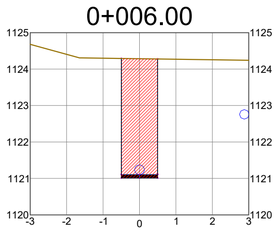


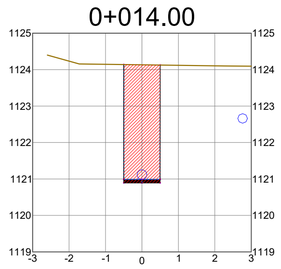


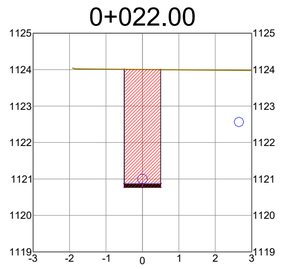


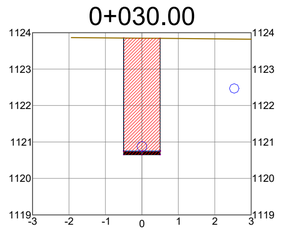


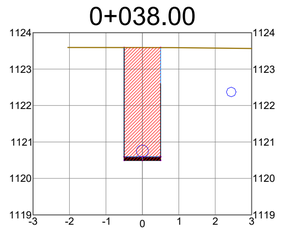


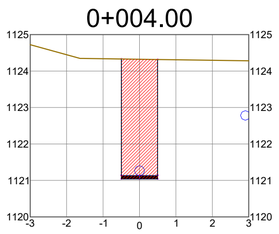


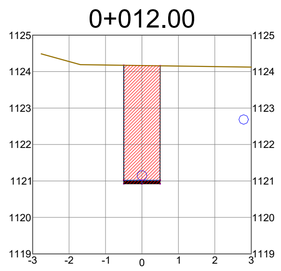


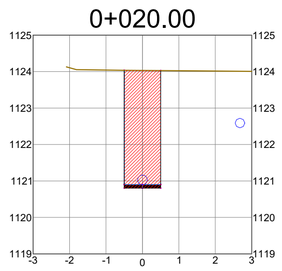


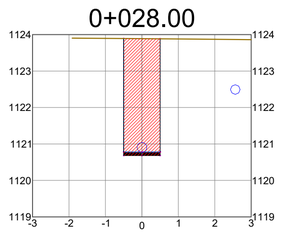


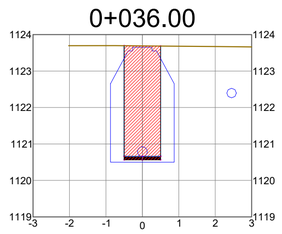


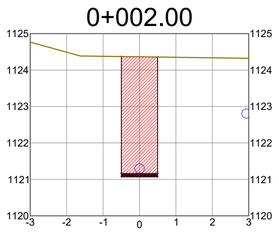


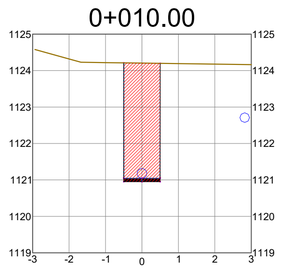


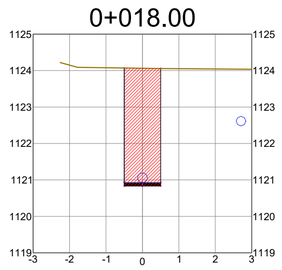


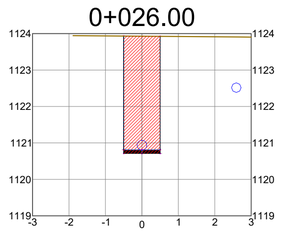


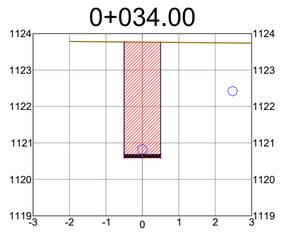


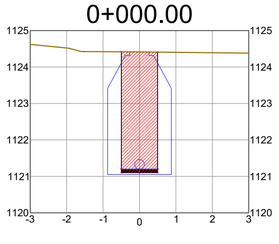

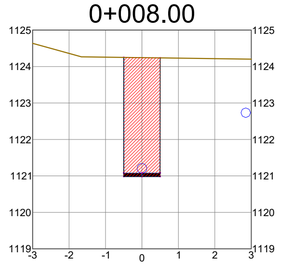

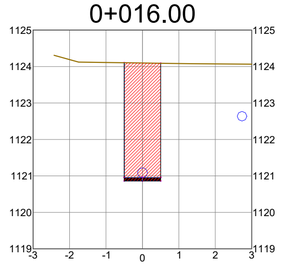

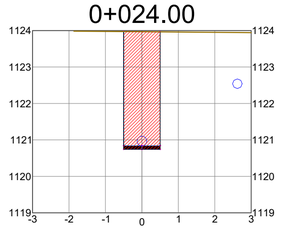

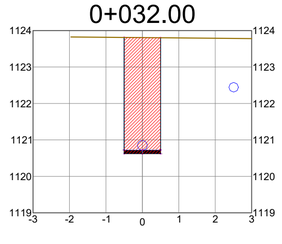

IBAL SA ESP OFICIAL | SIG SISTEMA INTEGRADO DE GESTIÓN

DEPARTAMENTO DEL TOLIMA
MUNICIPIO DE IBAGUE

LOCALIZACION GENERAL



LOCALIZACION GENERAL
ESCALA 1:7500

CONTIENE:

PERFILES-SECCIONES
A-16.CLL67 CRA 10 Y
GUABINAL.d

ESCALA GRAFICA

Un centimetro en el mapa equivale 5 metros en el terreno

0 5m 50m

Intervalo de curvas de nivel 1 metro

ORIGEN DE COORDENADAS

UTM WGS-84 / ITRF-97 – Elipsoide WGS-84
Zona 17 – Modelo Geoidal EGM-96

Grid unit:	International meter
Longitude of origin:	75° 04' 39.596" West Degrees
Latitude of origin:	04° 22' 20.805" North Degrees
Scale factor at origin:	1.0000000000
Grid co-ordinate at origin:	1000000 E Meter
Grid co-ordinate at origin:	1000000 N Meter

OBSERVACIONES:

TOPOGRAFO:

RICARDO VILLANUEVA M
L.P. No. 01-12033 C.P.N.T.

CONTIENE:

SECCIONES-TRAMO-02-1

UBICACION:

BARRIO EL TRIUNFO
CARRERA 13 ENTRE CALLE 41 - 44

VB°:

A-16.CLL67 CRA 10 Y
GUABINAL

C O N V E N C I O N E S

PI-1	PUNTOS
	DELTA DEL LEVANTAMIENTO
325	CURVA DE NIVEL
—X—X—X	CERCA ALAMBRE
	CONSTRUCCION
	BORDE VIA
	EJE VIA
	POSTE DE LUZ
	POZO
	POZO TELEFONICO
	SUMIDERO

FECHA:


diciembre 2024

ESCALA: H-1:100 V-1:100


PLANO No: 6 DE: 8

REV. 0


0+048.00

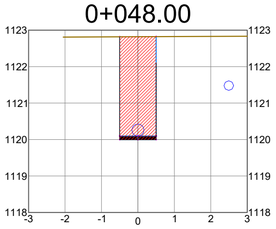


0+058.00

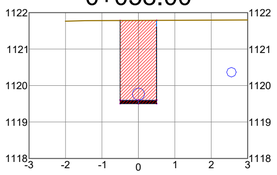


0+068.00

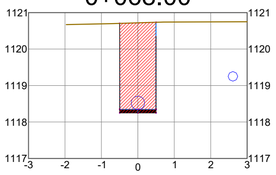


0+078.00

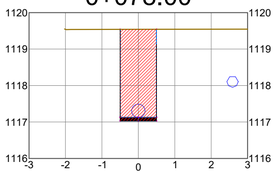


0+088.00

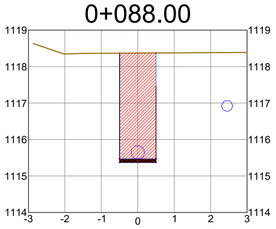


0+046.00

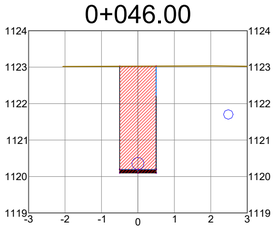


0+056.00

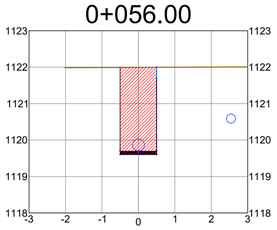


0+066.00

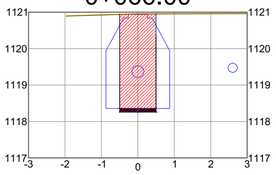


0+076.00

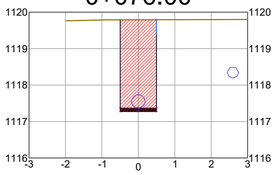


0+086.00

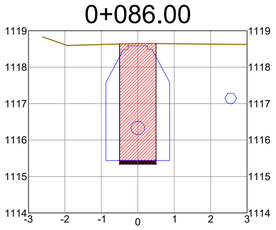


0+044.00

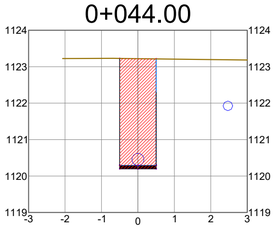


0+054.00

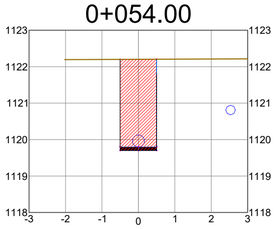


0+064.00

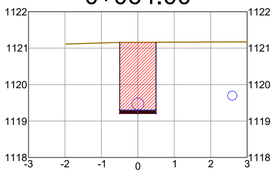


0+074.00

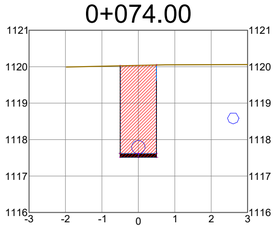


0+084.00

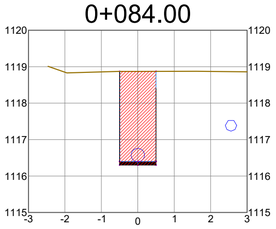


0+042.00

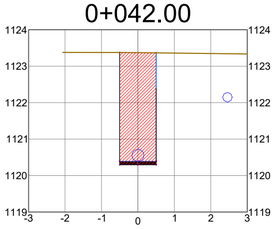


0+052.00

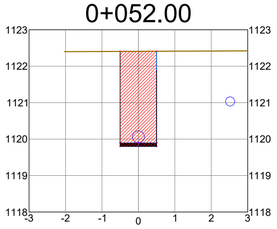


0+062.00

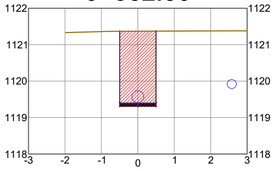


0+072.00

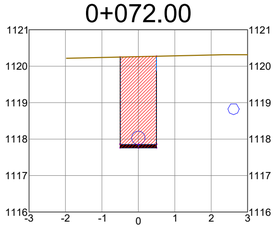


0+082.00

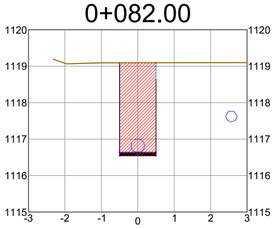


0+040.00

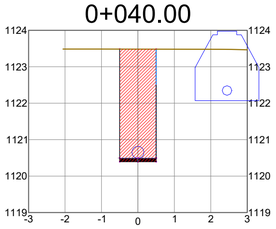


0+050.00

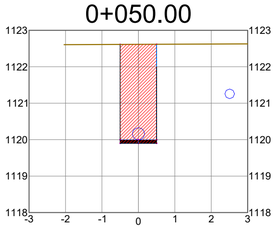


0+060.00

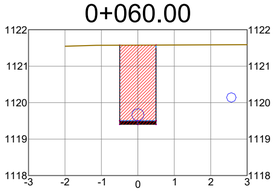

0+070.00

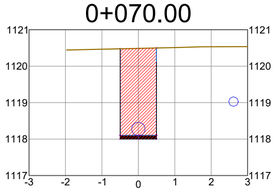

0+080.00

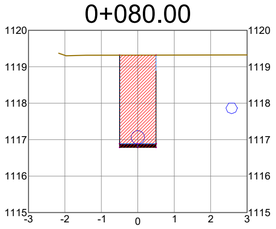

IBAL SA ESP OFICIAL | SIG SISTEMA INTEGRADO DE GESTIÓN

DEPARTAMENTO DEL TOLIMA
MUNICIPIO DE IBAGUE

LOCALIZACION GENERAL



LOCALIZACION GENERAL
ESCALA 1:7500

CONTIENE:

PERFILES-SECCIONES
A-16.CLL67 CRA 10 Y
GUABINAL.d

ESCALA GRAFICA

Un centimetro en el mapa equivale 5 metros en el terreno

0 5m 50m

Intervalo de curvas de nivel 1 metro

ORIGEN DE COORDENADAS

UTM WGS-84 / ITRF-97 – Elipsoide WGS-84
Zona 17 – Modelo Geoidal EGM-96

Grid unit: International meter
Longitude of origin: 75° 04' 39.596" West Degrees
Latitude of origin: 04° 22' 20.805" North Degrees
Scale factor at origin: 1.0000000000
Grid co-ordinate at origin: 1000000 E Meter
Grid co-ordinate at origin: 1000000 N Meter

OBSERVACIONES:

TOPOGRAFO:

RICARDO VILLANUEVA M
LP. No. 01-12033 C.P.N.T.

CONTIENE:

SECCIONES-TRAMO-02-2

UBICACION:

BARRIO EL TRIUNFO
CARRERA 13 ENTRE CALLE 41 - 44

VB°:

A-16.CLL67 CRA 10 Y
GUABINAL

C O N V E N C I O N E S

PI-1	PUNTOS
	DELTA DEL LEVANTAMIENTO
325	CURVA DE NIVEL
—x—x—x	CERCA ALAMBRE
	CONSTRUCCION
	BORDE VIA
	EJE VIA
	POSTE DE LUZ
	POZO
	POZO TELEFONICO
	SUMIDERO


FECHA:


diciembre 2024


ESCALA: H-1:100 V-1:100


PLANO No: 7 DE: 8


REV. 0

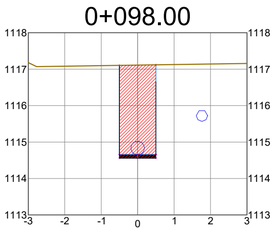


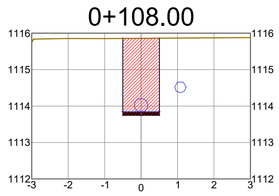


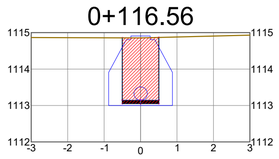


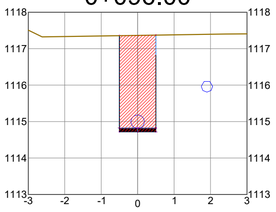


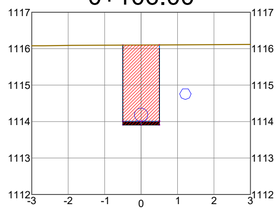


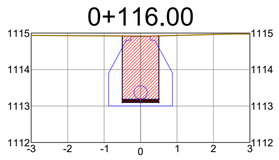


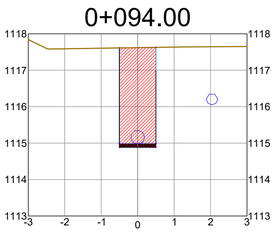


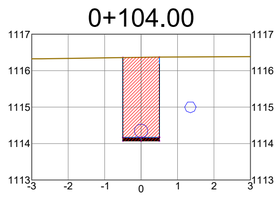


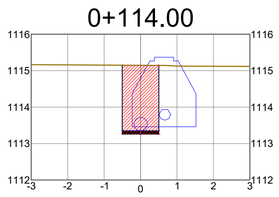


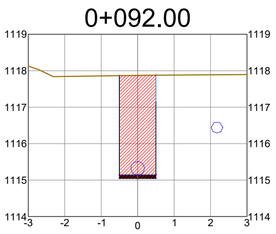

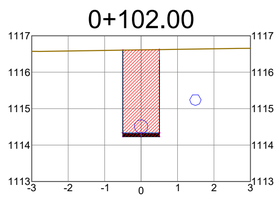

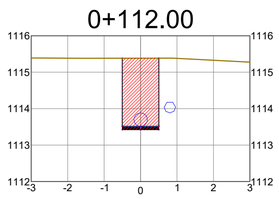

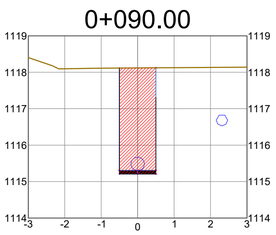

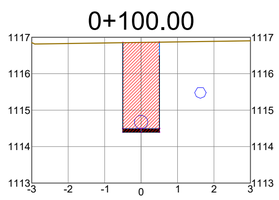

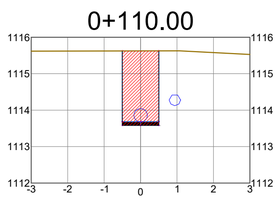


TABLA DE VOLUMENES POZOS
TRAMO-02 PZ 05-09

ABSCISADO	AREA CORTE (m²)	VOLUMEN CORTE(m³)	Vol-Acum CORTE(m³)
0+000.00	3.31	0.00	0.00
0+002.00	3.29	6.61	6.61
0+004.00	3.28	6.58	13.19
0+006.00	3.27	6.56	19.75
0+008.00	3.26	6.54	26.29
0+010.00	3.25	6.52	32.81
0+012.00	3.25	6.50	39.31
0+014.00	3.24	6.49	45.79
0+016.00	3.24	6.48	52.27
0+018.00	3.23	6.47	58.74
0+020.00	3.23	6.46	65.21
0+022.00	3.23	6.46	71.67
0+024.00	3.23	6.46	78.13
0+026.00	3.22	6.44	84.58
0+028.00	3.21	6.42	91.00
0+030.00	3.20	6.40	97.40
0+032.00	3.19	6.38	103.78
0+034.00	3.17	6.36	110.14
0+036.00	3.13	6.30	116.44
0+038.00	3.10	6.23	122.67
0+040.00	3.09	6.19	128.86
0+042.00	3.08	6.17	135.03
0+044.00	3.03	6.10	141.13
0+046.00	2.93	5.95	147.08
0+048.00	2.82	5.75	152.84
0+050.00	2.72	5.54	158.38
0+052.00	2.61	5.33	163.70
0+054.00	2.50	5.11	168.81
0+056.00	2.39	4.90	173.71
0+058.00	2.28	4.68	178.39
0+060.00	2.17	4.46	182.84
0+062.00	2.06	4.24	187.08
0+064.00	1.95	4.02	191.10
0+066.00	2.69	4.64	195.74
0+068.00	2.47	5.16	200.91
0+070.00	2.48	4.96	205.87
0+072.00	2.50	4.99	210.85
0+074.00	2.52	5.02	215.87
0+076.00	2.52	5.04	220.91
0+078.00	2.51	5.03	225.94
0+080.00	2.53	5.04	230.98
0+082.00	2.55	5.08	236.07
0+084.00	2.57	5.12	241.19
0+086.00	3.31	5.88	247.07
0+088.00	3.00	6.31	253.37
0+090.00	2.91	5.91	259.28
0+092.00	2.83	5.74	265.02
0+094.00	2.74	5.56	270.58
0+096.00	2.64	5.38	275.96
0+098.00	2.55	5.20	281.16
0+100.00	2.46	5.01	286.17
0+102.00	2.38	4.84	291.01
0+104.00	2.29	4.67	295.68
0+106.00	2.19	4.49	300.17
0+108.00	2.11	4.30	304.48
0+110.00	2.04	4.15	308.63
0+112.00	1.96	4.00	312.63
0+114.00	1.89	3.85	316.48
0+116.00	1.82	3.71	320.19
0+116.56	1.81	1.02	321.22

IBAL SA ESP OFICIAL | SIG SISTEMA INTEGRADO DE GESTIÓN

DEPARTAMENTO DEL TOLIMA
MUNICIPIO DE IBAGUE

LOCALIZACION GENERAL



LOCALIZACION GENERAL
ESCALA 1:7500

CONTIENE:

PERFILES-SECCIONES
A-16.CLL67 CRA 10 Y
GUABINAL.d

ESCALA GRAFICA

Un centimetro en el mapa equivale 5 metros en el terreno

0 5m 50m

Intervalo de curvas de nivel 1 metro

ORIGEN DE COORDENADAS

UTM WGS-84 / ITRF-97 - Elipsoide WGS-84
Zona 17 - Modelo Geoidal EGM-96

Grid unit: International meter
Longitude of origin: 75° 04' 39.596" West Degrees
Latitude of origin: 04° 22' 20.805" North Degrees
Scale factor at origin: 1.0000000000
Grid co-ordinate at origin: 1000000 E Meter
Grid co-ordinate at origin: 1000000 N Meter

OBSERVACIONES:

TOPOGRAFO:

RICARDO VILLANUEVA M
L.P. No. 01-12033 C.P.N.T.

CONTIENE:

SECCIONES-TRAMO-02-3

UBICACION:

BARRIO EL TRIUNFO
CARRERA 13 ENTRE CALLE 41 - 44

VB°:

A-16.CLL67 CRA 10 Y
GUABINAL

CONVENCIONES

PI-1	PUNTOS
	DELTA DEL LEVANTAMIENTO
325	CURVA DE NIVEL
—x—x—x	CERCA ALAMBRE
	CONSTRUCCION
	BORDE VIA
	EJE VIA
	POSTE DE LUZ
	POZO
	POZO TELEFONICO
	SUMIDERO

FECHA:

diciembre 2024

ESCALA: H-1:100 V-1:100

PLANO No: 8 DE: 8

REV. 0