
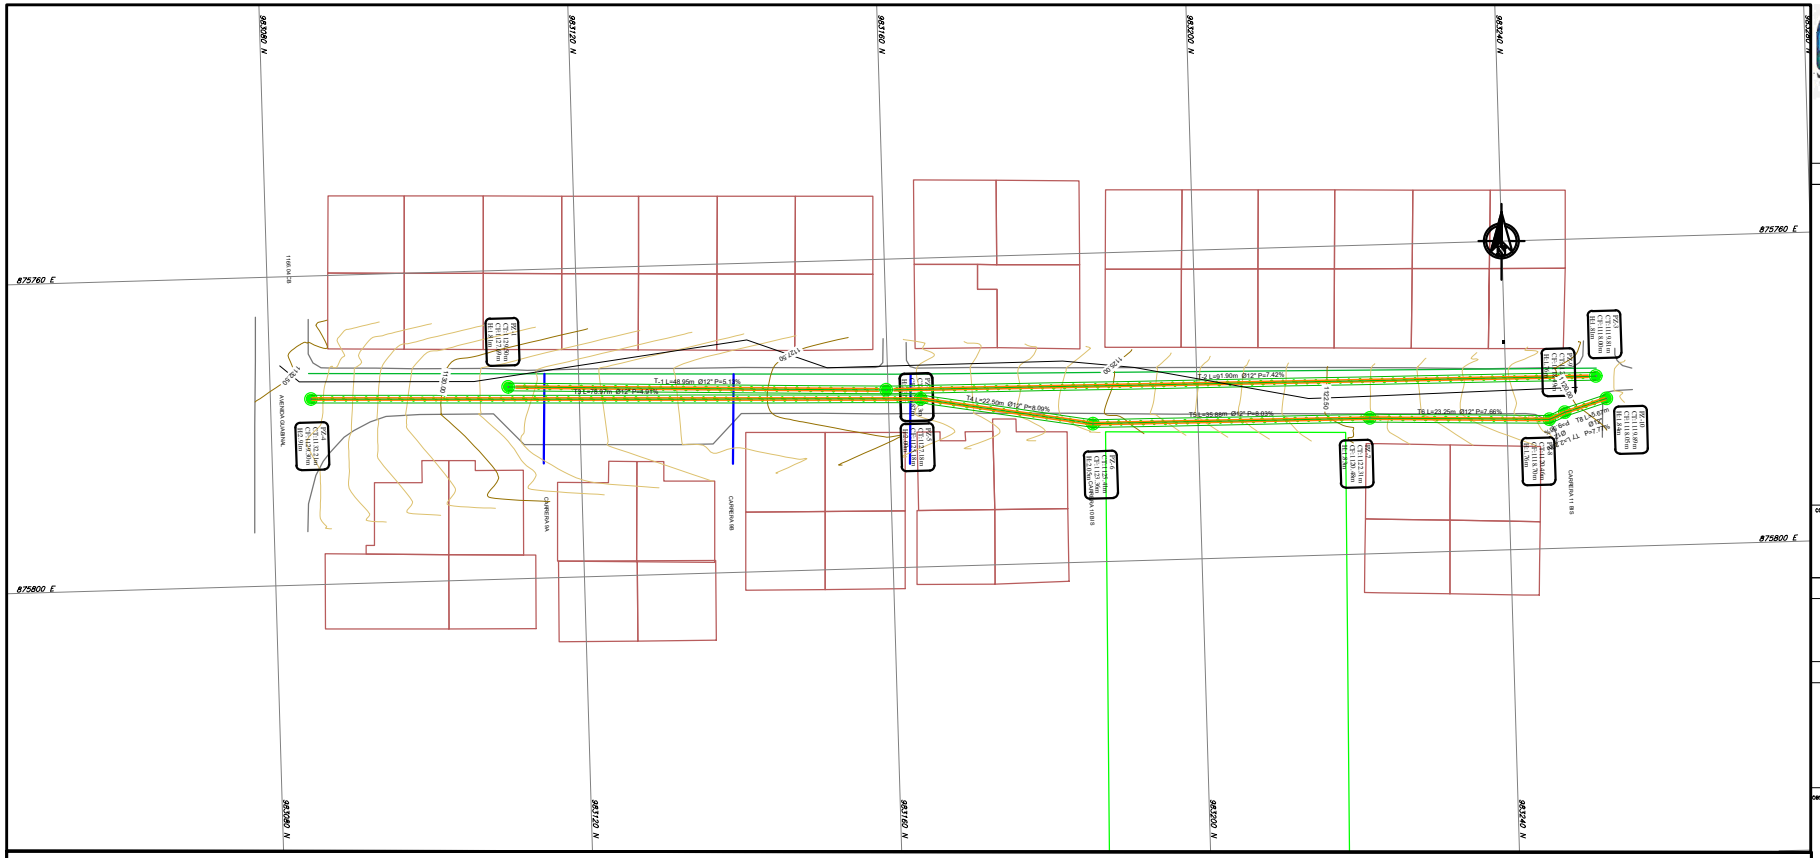


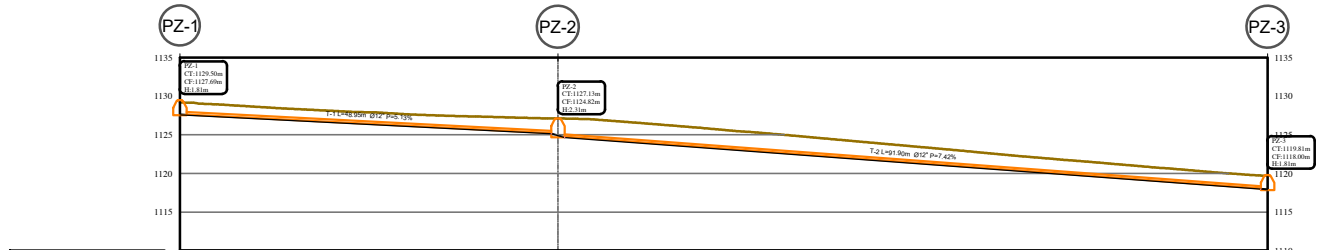

ABSCISADO	Km0+000.00	Km0+048.95	Km0+140.85
COTA TERRENO	1129.497	1127.130	1119.807
COTA BATEA	1127.690	1125.180	1118.000
ALTURA POZO (m)	1.807	2.310	1.807
LONG-Ø-PEND	L: 48.95m Ø12" P=5.13%		L: 91.90m Ø12" P=7.42%

PERFIL TRAMO POZOS CALLE 70 PZ1-PZ3
Km0+000.00 - Km0+140.85
Escala H- 1:400 V- 1:400

IBAL SIG

DEPARTAMENTO DEL TOLIMA
MUNICIPIO DE IBAGUE

LOCALIZACION GENERAL



LOCALIZACION GENERAL
ESCALA 1:7500

CONTIENE:
LOCALIZACION GENERAL

ESCALA GRAFICA

Un centimetro en el mapa equivale 5 metros en el terreno
0 5m 50m
Intervalo de curvas de nivel 1 metro

ORIGEN DE COORDENADAS

UTM WGS-84 / ITRF-97 – Elipsoide WGS-84
Zona 17 – Modelo Geoidal EGM-96
Grid unit: International meter
Longitude of origin: 75° 04' 39.596" West Degrees
Latitude of origin: 04° 22' 20.805" North Degrees
Scale factor at origin: 1.000000000
Grid co-ordinate at origin: 1000000 E Meter
Grid co-ordinate at origin: 1000000 N Meter

OBSERVACIONES:

TOPOGRAFO:
RICARDO VILLANUEVA M
L.P. No. 01-12033 C.P.N.T.

CONTIENE:
PLANTA-PERFIL-T01

UBICACION:
ACAD-22.CALLE 70 ENTRE AV.GUABINAL Y CARRERA 11 BIS

AREA:

CONVENCIONES

PI-1	PUNTOS
	DELTA DEL LEVANTAMIENTO
	CURVA DE NIVEL
	CERCA ALAMBRE
	CONSTRUCCION
	BORDE VIA
	EJE VIA
	POSTE DE LUZ
	POZO
	POZO TELEFONICO
	SUMIDERO

FECHA:
MAYO 2025

ESCALA: H-1:400 V-1:400
PLANO No: 1 DE: 5
REV. 0