



L= Ø P=	L= 34.49m Ø304.80mm P=0.61%	L= 24.73m Ø254.00mm P=0.61%	L= 38.42m Ø254.00mm P=0.44%

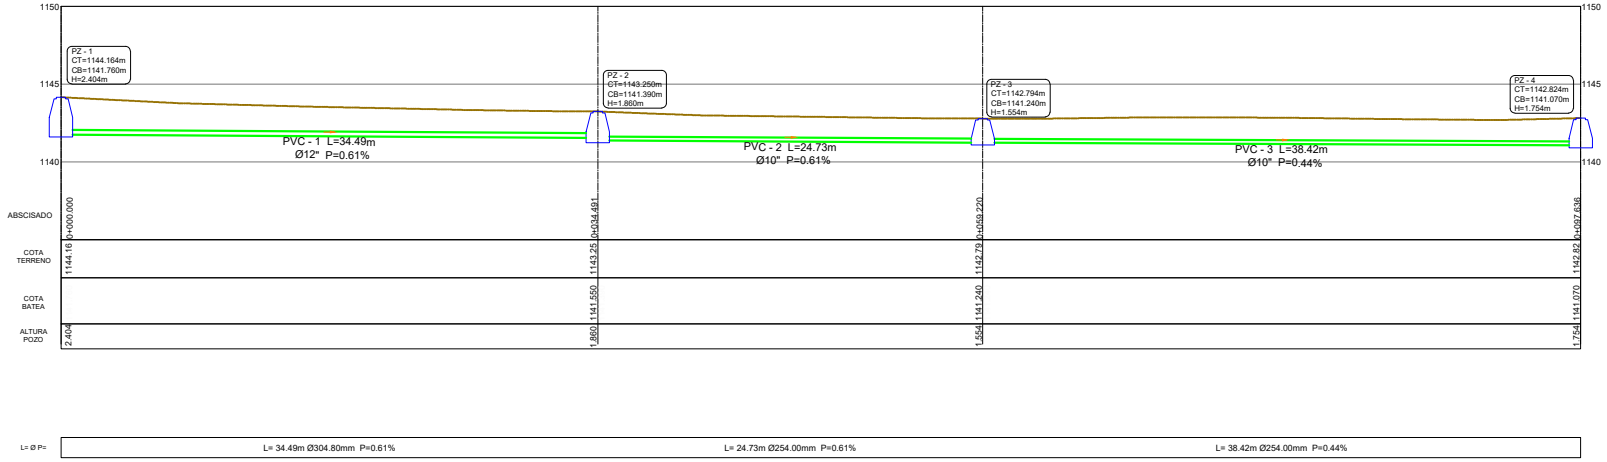

DEPARTAMENTO DEL TOLIMA
MUNICIPIO DE IBAGUE

LOCALIZACION GENERAL

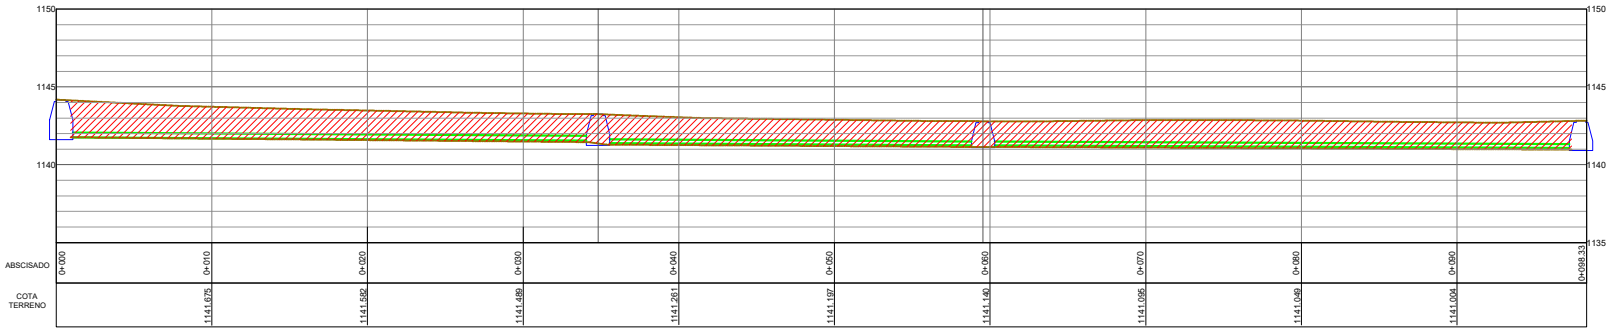

LOCALIZACION GENERAL
ESCALA 1:7500

CONTIENE:

LOCALIZACION GENERAL

ORIGEN DE COORDENADAS

UTM WGS-84 / ITRF-97 – Elipsoide WGS-84
Zona 17 – Modelo Geoidal EGM-96

Grid units:	International meter
Longitude of origin:	75° 04' 39.598" West Degrees
Latitude of origin:	04° 22' 20.805" North Degrees
Scale factor at origin:	1.0000000000
Grid co-ordinate at origin:	1000000 E Meter
Grid co-ordinate at origin:	1000000 N Meter

OBSERVACIONES:

UBICACION:

BARRIO PARRALES
CALLE 65A ENTRE
CARRERA 8A Y AV. GUAVINAL
COMUNA 5

CONTIENE:

PERFIL

VO:

TOPOGRAFO:

RICARDO VILLANUEVA M
LP. No. 01-12033 CPAI.

CONVENCIONES GENERALES

- VIA
- POZO EXISTENTE
- PARAMENTO
- DELTAS
- SUMIDERO
- RED SANITARIA 10"
- RED SANITARIA 12"
- RED ACUEDUCTO 3"
- RED DOMICILIARIA
- CAJA INSPECCION

FECHA: MAYO 2025

ESCALA: 1:200 | PLANO No: 2 DE: 4 | REV. 0