

PERFIL LONGITUDINAL PZ1–PZ2–PZ3–PZ4–PZ5–PZ6

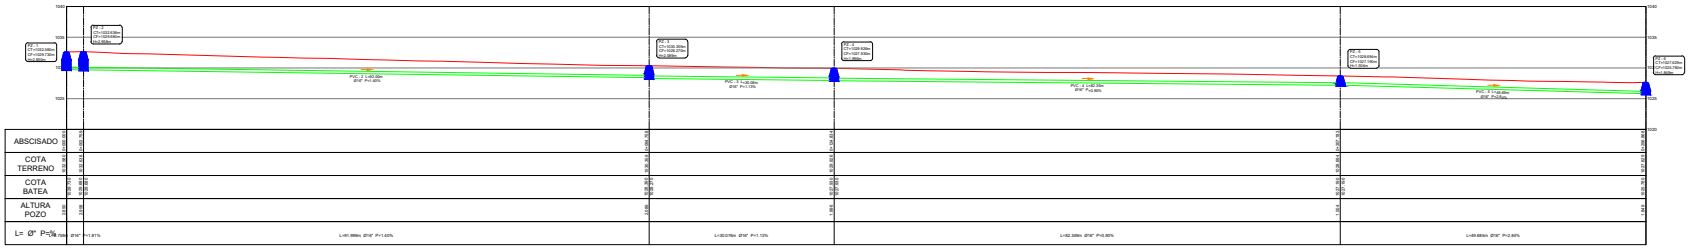

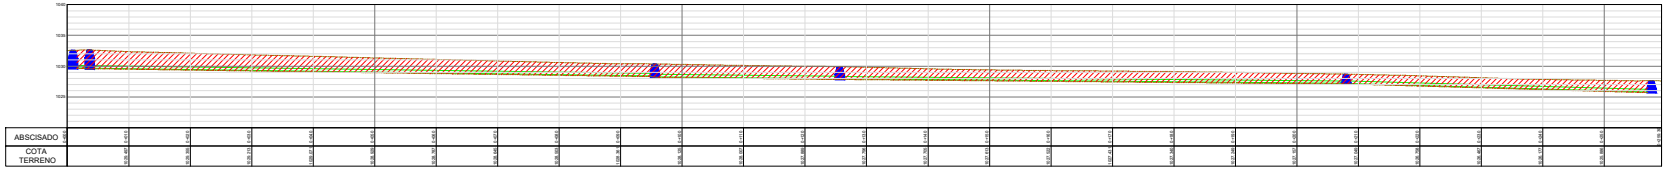

IBAL SA ESP OFICIAL | SIG SISTEMA INTEGRADO DE GESTION

DEPARTAMENTO DEL TOLIMA
MUNICIPIO DE IBAGUE

LOCALIZACION GENERAL



LOCALIZACION GENERAL
ESCALA 1:7500

CONTIENE:

LOCALIZACION GENERAL

ORIGEN DE COORDENADAS

UTM WGS-84 / ITRF-97 – Elipsoide WGS-84
Zona 17 – Modelo Geodal EGM-96
Grid unit: International meter
Longitude of origin: 75° 04' 39.596" West Degrees
Latitude of origin: 04° 22' 20.805" North Degrees
Scale factor at origin: 1.0000000000
Grid co-ordinate at origin: 1000000 E Meter
Grid co-ordinate at origin: 1000000 N Meter

OBSERVACIONES:

UBICACION:

BARRIO JARDIN
CARRERA 2 ENTRE CALLES 96 Y 100
COMUNA 8

CONTIENE:

PERFIL

VIA:

TOPOGRAFO:

RICARDO VILLANUEVA M
LP. No. 01-12033 C.P.N.C.

CONVENCIONES GENERALES

- VIA
- POZO EXISTENTE
- PARAMENTO
- DELTAS
- SUMIDERO
- RED SANITARIA 10"
- RED SANITARIA 12"
- RED SANITARIA 16"
- RED ACUEDUCTO 3"
- RED ACUEDUCTO 6"
- RED DOMICILIARIA
- CAJA INSPECCION

FECHA: MAYO 2025

ESCALA: 1:500 | PLANO No: 2 DE 6 | REV. 0