


IBAL SIG
SA ESP OFICIAL

DEPARTAMENTO DEL TOLIMA
MUNICIPIO DE IBAGUE

LOCALIZACION GENERAL

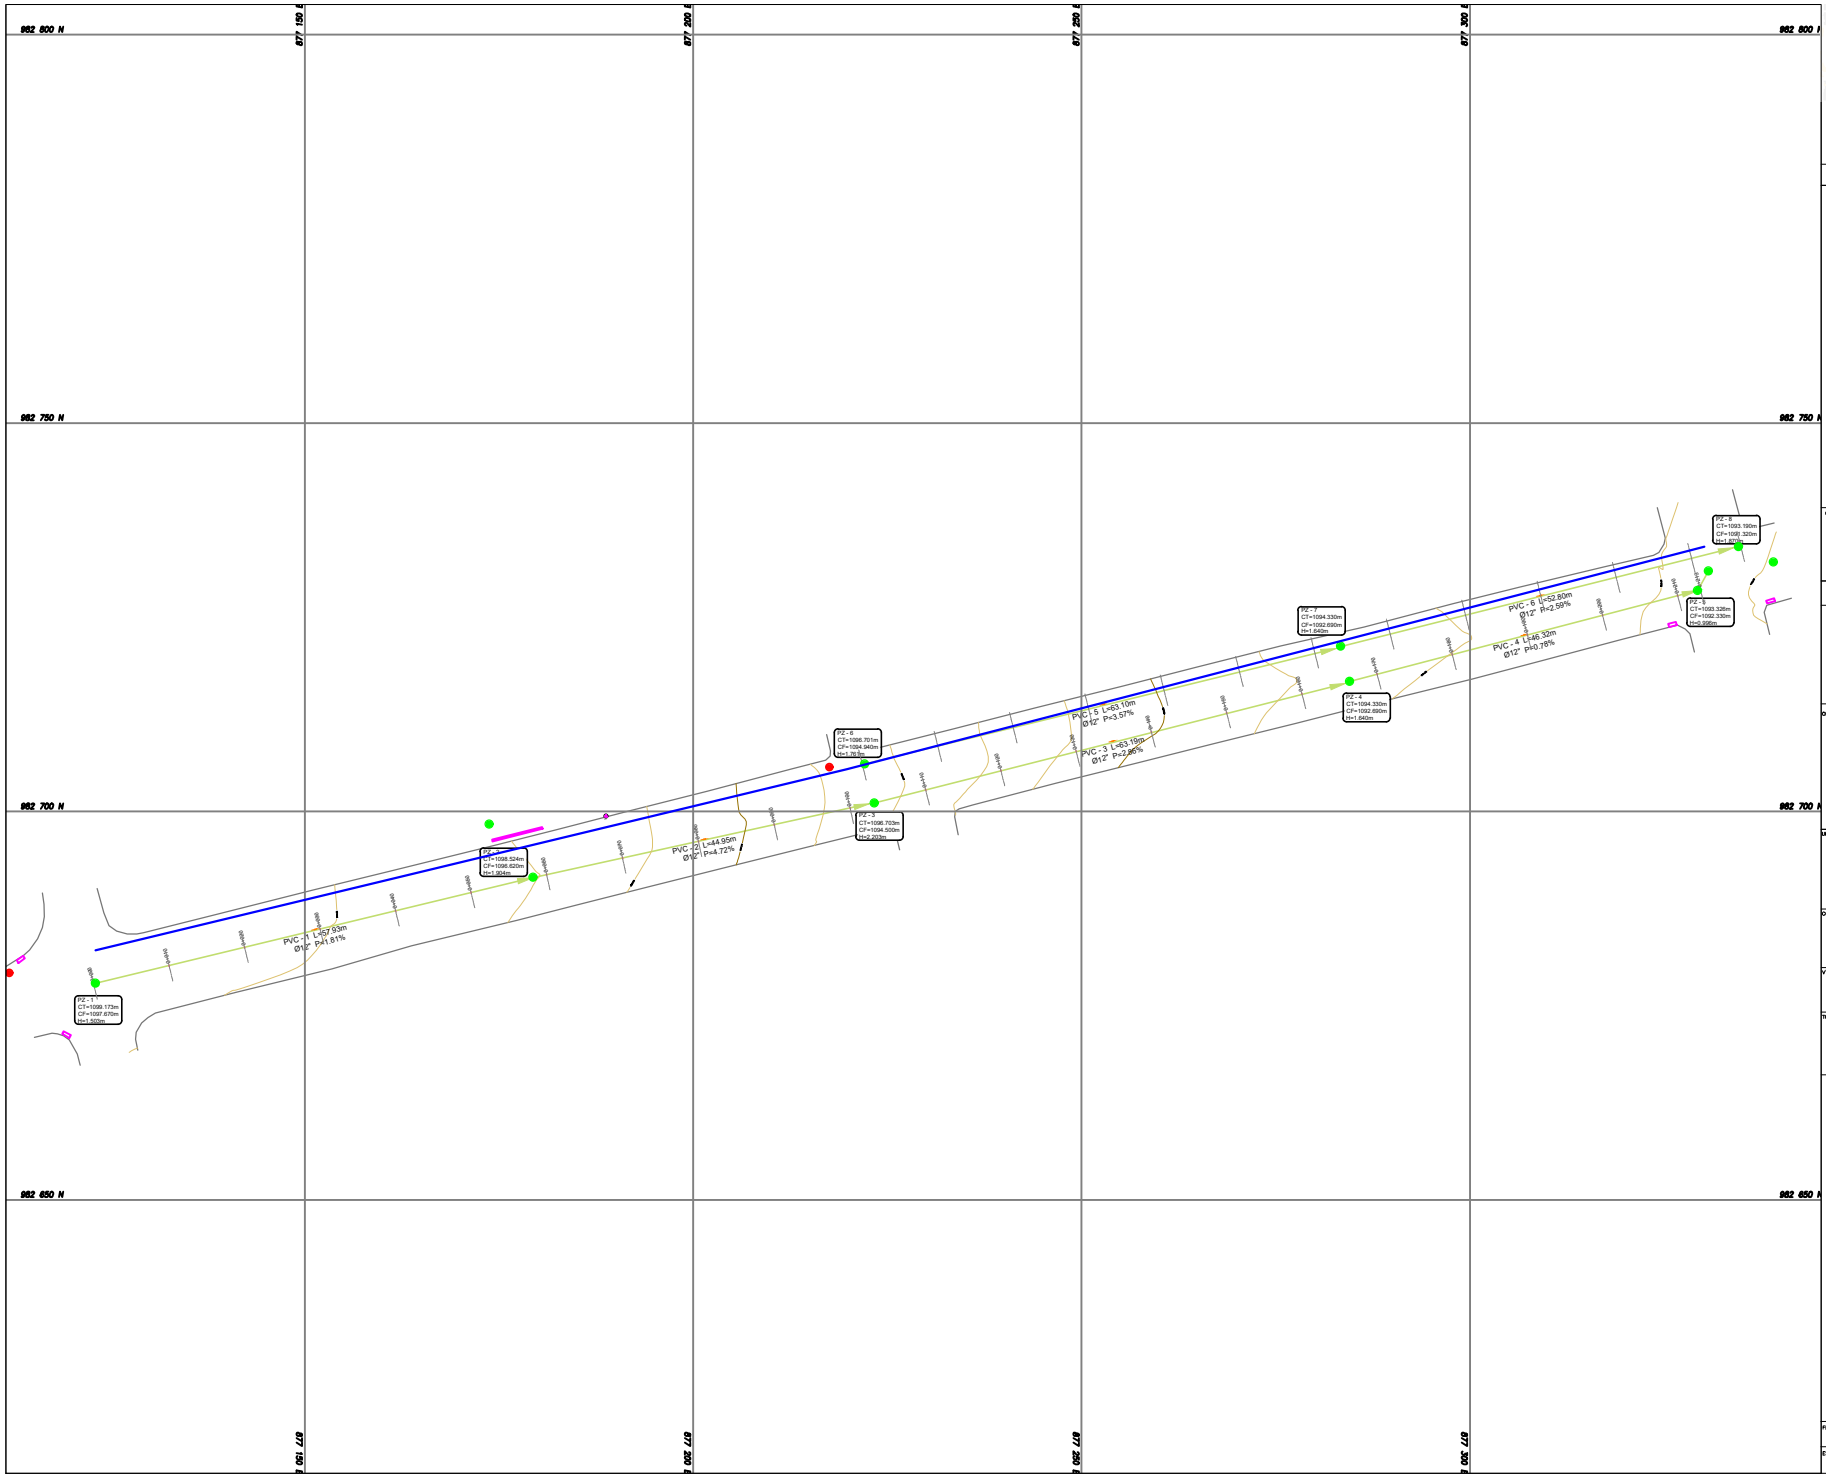

LOCALIZACION GENERAL
ESCALA 1:7500

CONTIENE:

LOCALIZACION GENERAL

ORIGEN DE COORDENADAS

UTM WGS-84 / ITRF-97 – Elipsoide WGS-84
Zona 17 – Modelo Geoidal EGM-96

Grid unit:	International meter
Longitude of origin:	75° 04' 59.594" West Degrees
Latitude of origin:	04° 22' 20.805" North Degrees
Scale factor at origin:	1.0000000000
Grid co-ordinate at origin:	1000000 E Meter
Grid co-ordinate at origin:	1000000 N Meter

OBSERVACIONES:

UBICACION:

BARRIO JARDIN
CARRERA 4 ENTRE CALLES 86 Y 88
COMUNA 8

CONTIENE:

PLANTA

VIA:

TOPOGRAFO:

RICARDO VILLANUEVA M
LP. No. 01-12033 CPNT.

CONVENCIONES GENERALES

- VIA
- POZO EXISTENTE
- PARAMENTO
- DELTAS
- SUMIDERO
- RED SANITARIA 18"
- RED SANITARIA 8"
- RED ACUEDUCTO 10"
- RED ACUEDUCTO 3"
- RED DOMICILIARIA
- CAJA INSPECCION

FECHA:

MAYO 2025

ESCALA:	PLANO No:	DE:	REV.
1:400	1	6	0