



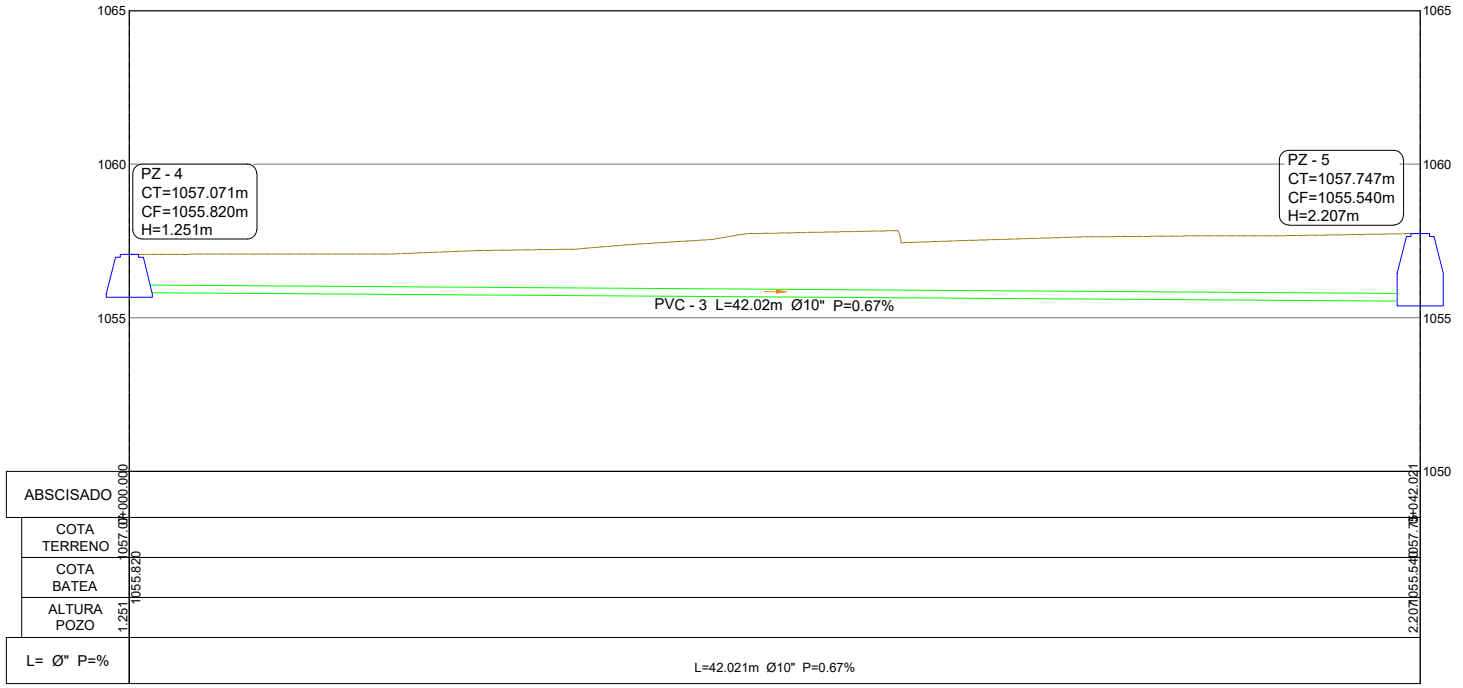

IBAL SIG
SA ESP OFICIAL

DEPARTAMENTO DEL TOLIMA
MUNICIPIO DE IBAGUE

LOCALIZACION GENERAL

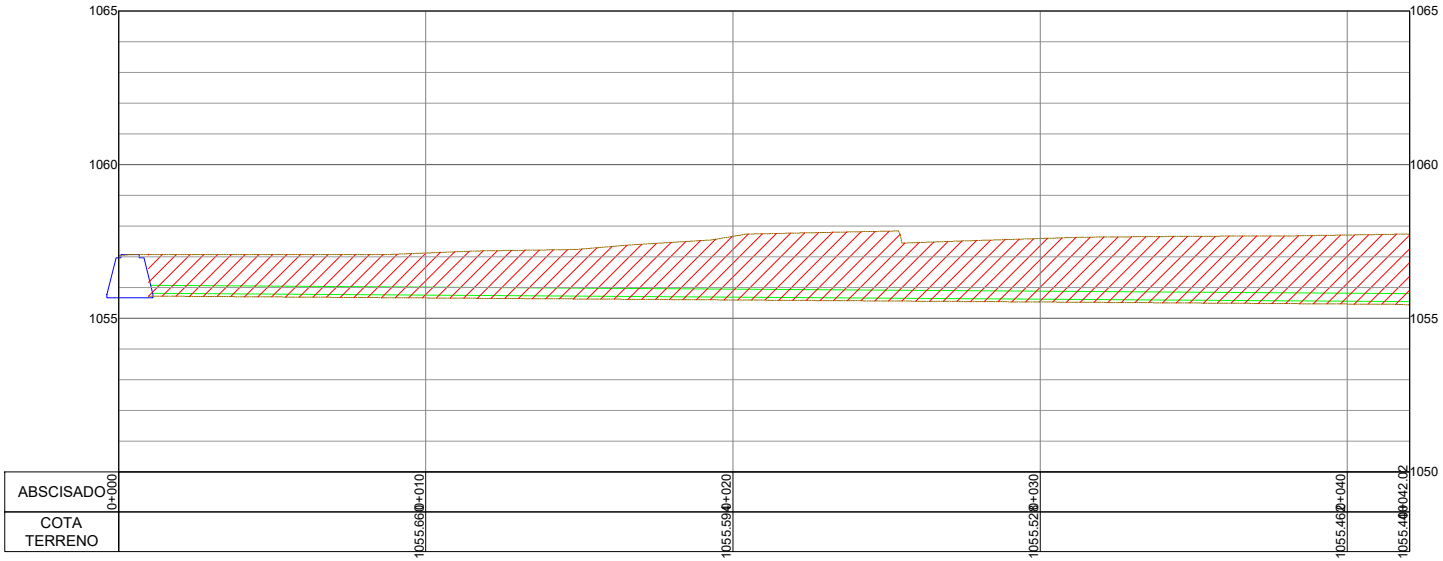

LOCALIZACION GENERAL
ESCALA 1:7500

CONTIENE:
LOCALIZACION GENERAL

ORIGEN DE COORDENADAS

UTM WGS-84 / ITRF-97 – Elipsoide WGS-84
Zona 17 – Modelo Geoidal EGM-96

Grid unit:	International meter
Longitude of origin:	75° 04' 39.596" West Degrees
Latitude of origin:	04° 22' 20.805" North Degrees
Scale factor at origin:	1.0000000000
Grid co-ordinate at origin:	1000000 E Meter
Grid co-ordinate at origin:	1000000 N Meter

OBSERVACIONES:

UBICACION:
BARRIO JARDIN LOS PINOS
.CALLE 98 ENTRE CARRERA4
COMUNA 8

CONTIENE:
PERFIL - 1

VB°:

TOPOGRAFO:
RICARDO VILLANUEVA M
LP. No. 01-12033 C.P.N.I.

CONVENCIONES GENERALES
- VIA
- POZO EXISTENTE
- PARAMENTO
- DELTAS
- SUMIDERO
- RED SANITARIA 8"
- RED SANITARIA 10"
- RED ACUEDUCTO 3"
- RED DOMICILIARIA
- CAJA INSPECCION

FECHA: MAYO 2025

ESCALA: 1:100 | PLANO No: 4 DE: 6 | REV. 0