
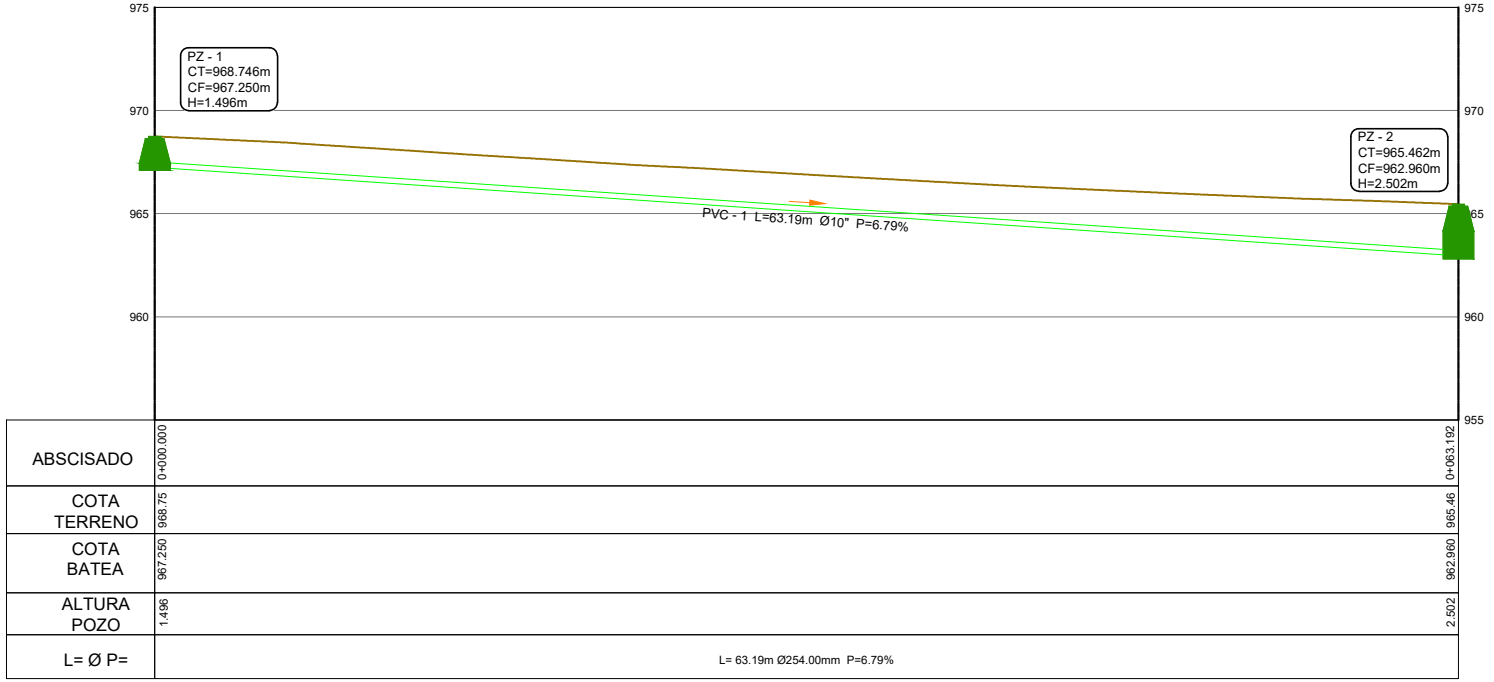


ABSCISADO	0+000.000							0+063.192
COTA TERRENO	968.75							965.46
COTA BATEA	967.250							962.960
ALTURA POZO	1.496							2.502
L= Ø P=	L= 63.19m Ø254.00mm P=6.79%							

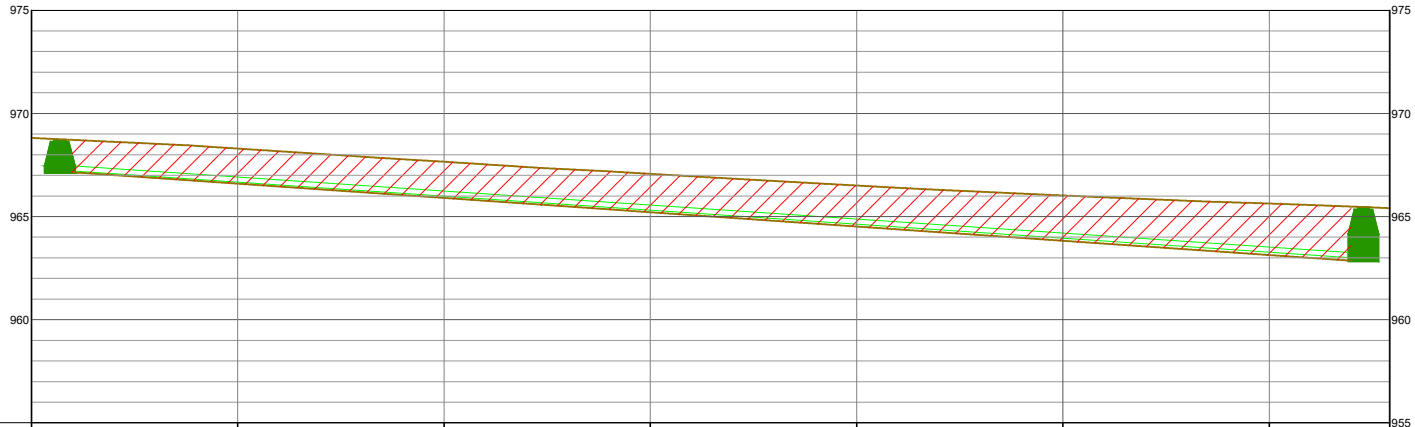


ABSCISADO	0+000	0+010	0+020	0+030	0+040	0+050	0+060	0+065.84
COTA TERRENO	968.815	968.297	967.659	967.073	966.505	966.023	965.634	965.407

IBAL SIG
SA ESP OFICIAL

DEPARTAMENTO DEL TOLIMA
MUNICIPIO DE IBAGUE

LOCALIZACION GENERAL

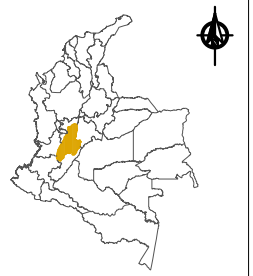

LOCALIZACION GENERAL
ESCALA 1:7500

CONTIENE:
LOCALIZACION GENERAL

ORIGEN DE COORDENADAS

UTM WGS-84 / ITRF-97 – Elipsoide WGS-84
Zona 17 – Modelo Geoidal EGM-96
Grid unit: International meter
Longitude of origin: 75° 04' 39.598" West Degrees
Latitude of origin: 04° 22' 20.805" North Degrees
Scale factor at origin: 1.0000000000
Grid co-ordinate at origin: 1000000 E Meter
Grid co-ordinate at origin: 1000000 N Meter

OBSERVACIONES:

UBICACION:
BARRIO PICALEÑA
CALLES 147 ENTRE
CARRERAS 18K SUR Y 18L SUR
COMUNA 9

CONTIENE:
PERFIL

VIA:

TOPOGRAFO:
RICARDO VILLANUEVA M
LP. No. 01-12033 C.P.N.T.

CONVENCIONES GENERALES
- VIA
- POZO EXISTENTE
- PARAMENTO
- DELTAS
- SUMIDERO
- RED SANITARIA 16"
- RED SANITARIA 10"
- RED ACUEDUCTO 2"
- RED DOMICILIARIA
- CAJA INSPECCION

FECHA: ABRIL 2025

ESCALA: 1:125 | PLANO No: 2 DE: 4 | REV: 0