
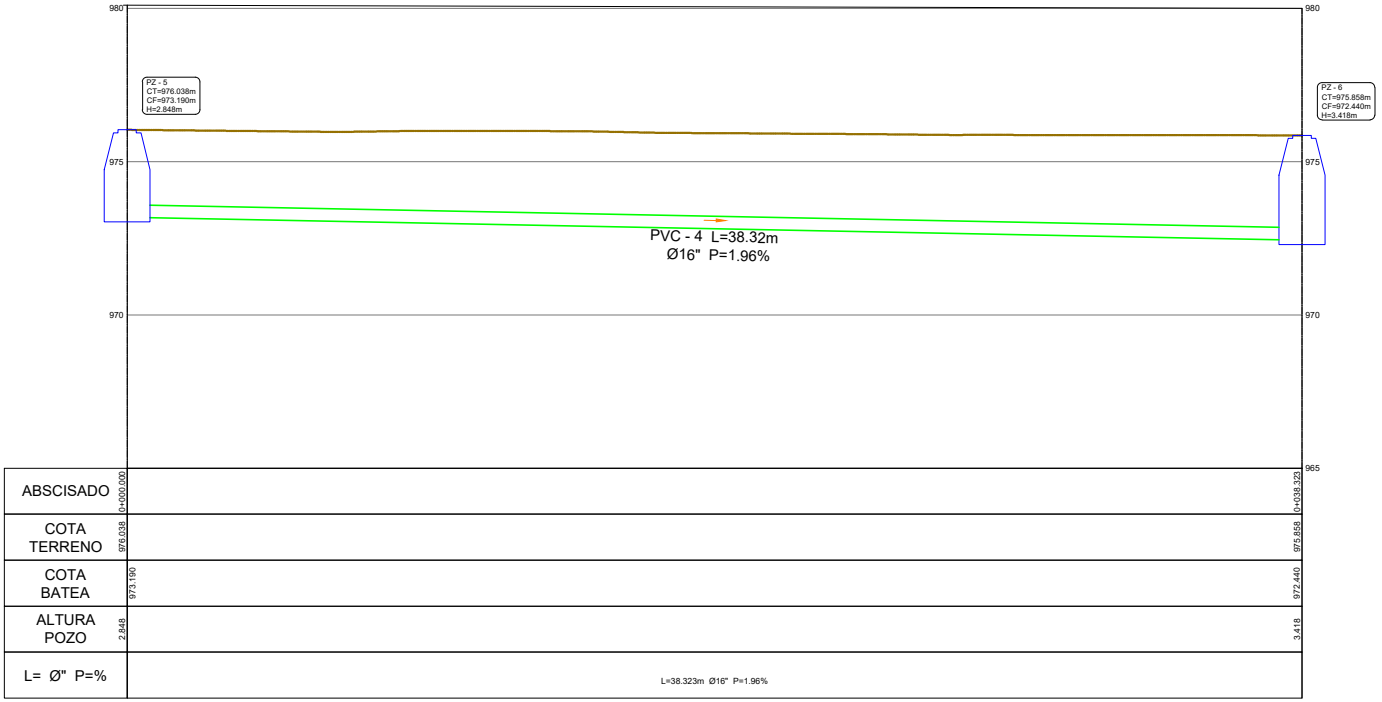



ABSCISADO	0+000.000	0+038.323
COTA TERRENO	976.038	975.858
COTA BATEA	973.190	972.440
ALTURA POZO	2.848	3.418
L= Ø" P=%	L=38.323m Ø16" P=1.96%	

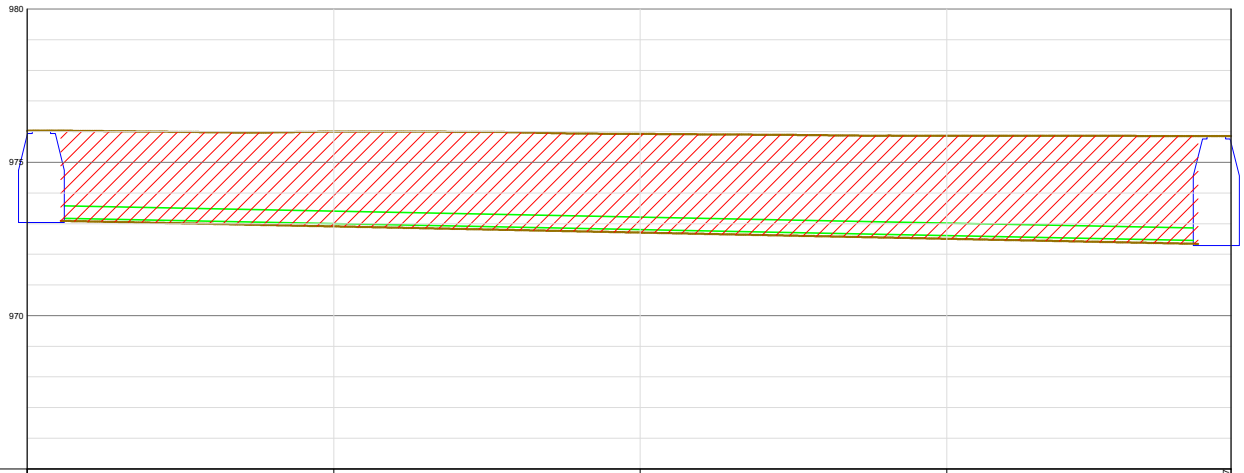

ABSCISADO	0+000	0+010	0+020	0+030	0+039.27
COTA TERRENO		972.910	972.708	972.566	

DEPARTAMENTO DEL TOLIMA
MUNICIPIO DE IBAGUE

LOCALIZACION GENERAL

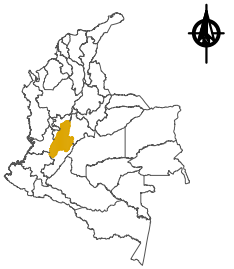

LOCALIZACION GENERAL
ESCALA 1:7500

CONTIENE:

LOCALIZACION GENERAL

ORIGEN DE COORDENADAS

UTM WGS-84 / ITRF-97 - Elipsoide WGS-84
Zona 17 - Modelo Geoidal EGM-96

Grid unit:	International meter
Longitude of origin:	75° 04' 39.596" West Degrees
Latitude of origin:	04° 22' 20.805" North Degrees
Scale factor at origin:	1.0000000000
Grid co-ordinate at origin:	1000000 E Meter
Grid co-ordinate at origin:	1000000 N Meter

OBSERVACIONES:

UBICACION:

BARRIO CIUDADELA COMFENALCO
CALLE 129 ENTRE
CARRERAS 18F SUR Y 18 E SUR
COMUNA 9

CONTIENE:

PERFIL - 2

V°B°:

TOPOGRAFO:

RICARDO VILLANUEVA M
LP. No. 91-12033 CPNAL

CONVENCIONES GENERALES

- VIA
- POZO EXISTENTE
- PARAMENTO
- DELTAS
- SUMIDERO
- RED SANITARIA 16"
- RED SANITARIA 12"
- RED ACUEDUCTO 3"
- RED DOMICILIARIA
- CAJA INSPECCION

FECHA:

MAYO 2025

ESCALA:	PLANO No:	DE:	REV.
1:100	4	6	0