

PERFIL LONGITUDINAL PZ1–PZ2

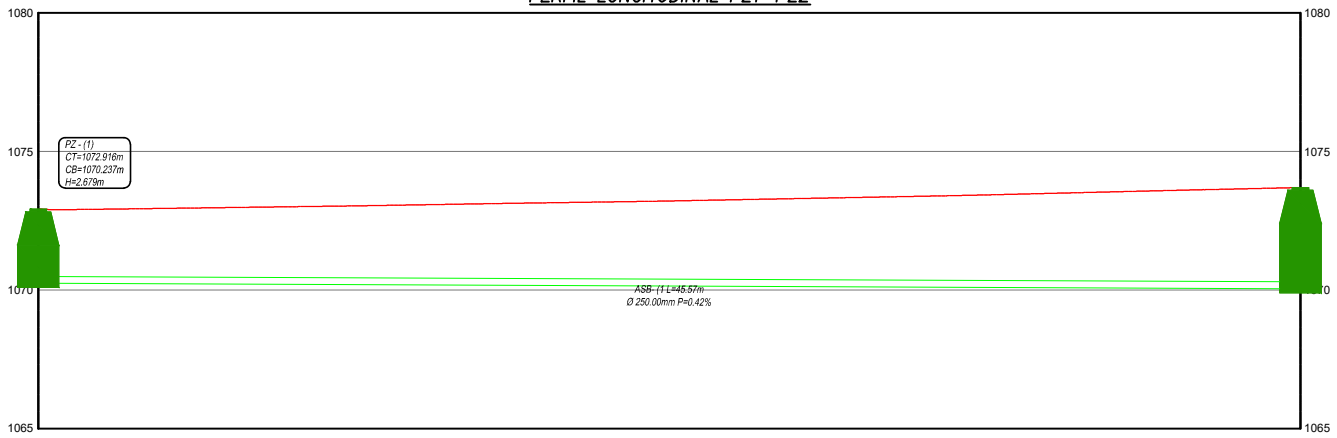

ABSCISADO	0+000	0+045.57
COTA TERRENO	1072.92	1073.69
ALTURA POZO	2.679	3.650
COTA	70.237	70.044

PERFIL LONGITUDINAL VIA

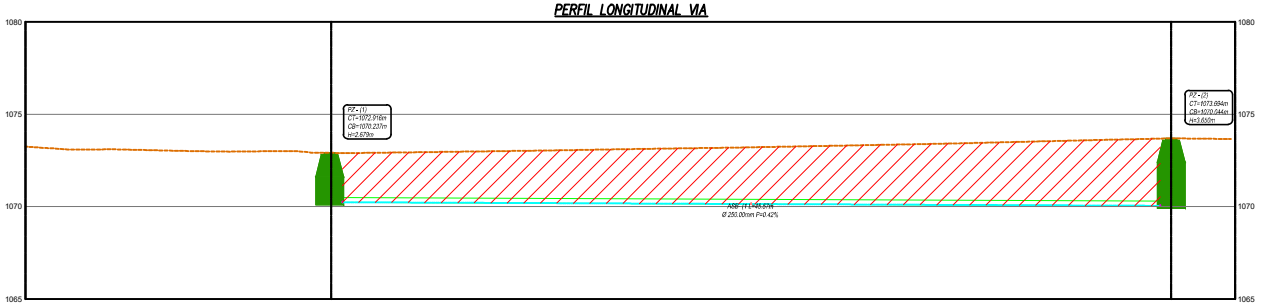


ABSCISADO	0+000	0+045.57
COTA TERRENO	1071.76	1071.61
COTA DISEÑO	1072.082	1071.694

IBAL SIG

DEPARTAMENTO DEL TOLIMA
MUNICIPIO DE IBAGUE

LOCALIZACION GENERAL

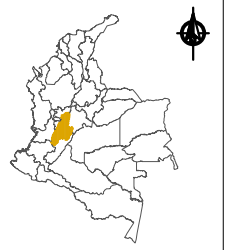

LOCALIZACION GENERAL
ESCALA 1:150

CONTIENE:

LOCALIZACION GENERAL

ESCALA GRAFICA

Un centímetro en el mapa equivale 5 metros en el terreno
0 5 25m
ESCALA 1:500
Intervalo de curvas de nivel 1 metro

ORIGEN DE COORDENADAS

UTM WGS–84 / ITRF–97 – Elipsoide WGS–84
Zona 17 – Modelo Geoidal EGM–96
Grid unit: International meter
Longitude of origin: 75° 04' 39.596" West Degrees
Latitude of origin: 04° 22' 20.805" North Degrees
Scale factor at origin: 1.0000000000
Grid co–ordinate at origin: 1000000 E Meter
Grid co–ordinate at origin: 1000000 N Meter

OBSERVACIONES:

TOPOGRAFO:

RICARDO VILLANUEVA M
LP. No. 01–12033 CPAL

CONTIENE:

PERFIL

UBICACION:

CALLE 76 ENTRE CARRERAS 4B Y 5
BARRIO JORDAN ETAPA 3

VIA:

CONVENCIONES GENERALES

- VIA
- PARAMENTOS
- POZO ALCANTARILLADO
- POSTE DE ENERGIA
- DELTAS
- CURVAS MAYORES
- CURVAS MENORES

FECHA:

JUNIO DEL 2024

ESCALA PERFIL SUPERIOR: 1:100 ESCALA PERFIL: 1:150

PLANO No: 1 DE: 1 REV. 0