
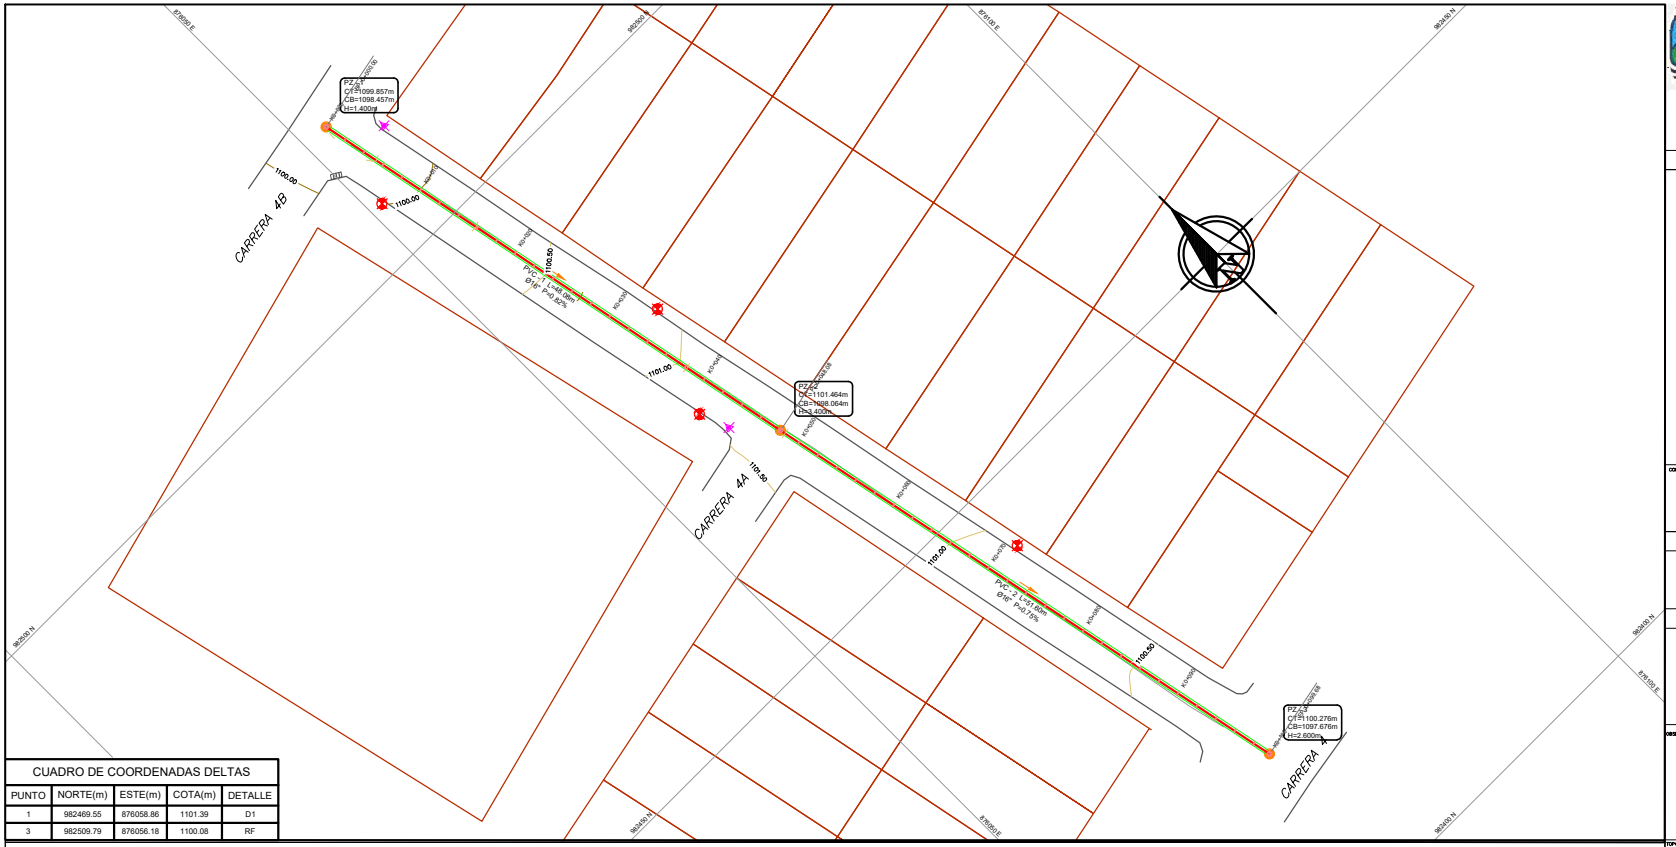


CUADRO DE COORDENADAS DELTAS				
PUNTO	NORTE(m)	ESTE(m)	COTA(m)	DETALLE
1	982469.55	876058.86	1101.39	D1
3	982509.79	876056.18	1100.08	RF

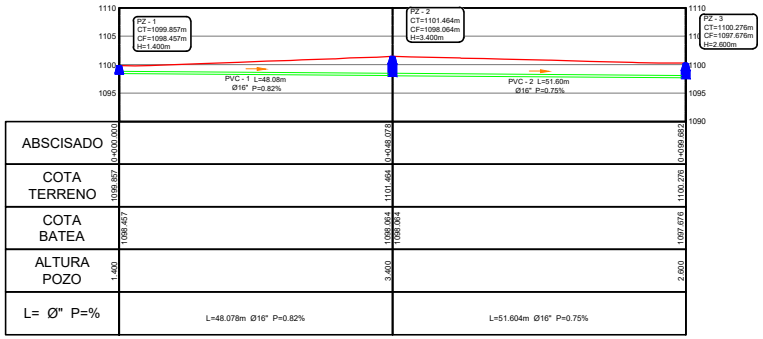

Cut/Fill Summary

Name	*Cut Factor*	*Fill Factor*	*2d Area*	*Cut*	*Fill*	*Net*
VOLUMEN	***1.000***	***1.000***	*88.587sq.m*	*229.196 Cu. M.*	*0.000 Cu. M.*	*229.196 Cu. M.<Cut>*
Totals			*88.587sq.m*	*229.196 Cu. M.*	*0.000 Cu. M.*	*229.196 Cu. M.<Cut>*

0 10 50m
ESCALA 1:500

IBAL SIG
SA ESP-OFICIAL
SISTEMA INTEGRADO DE GESTIÓN

DEPARTAMENTO DEL TOLIMA
MUNICIPIO DE IBAGUE

LOCALIZACION GENERAL



LOCALIZACION GENERAL
ESCALA 1:7500

CONTENIDO:
LOCALIZACION GENERAL

ESCALA GRAFICA
0 5 25m
ESCALA 1:250
Intervalo de curvas de nivel 0.5 metros

ORIGEN DE COORDENADAS

UTM WGS-84 / ITRF-97 – Elipsoide WGS-84
Zona 17 – Modelo Geoidal EGM-96

Grid units:	International meter
Longitude of origin:	75° 04' 39.586" West Degrees
Latitude of origin:	04° 22' 20.805" North Degrees
Scale factor at origin:	1.0000000000
Grid co-ordinate at origin:	1000000 E Meter
Grid co-ordinate at origin:	1000000 N Meter

OBSERVACIONES:

TOPOGRAFO:
RICARDO VILLANUEVA M
LP. No. 01-12033 CPAC

CONTENIDO:
PLANTA PERFIL

UBICACION:
CLL 37 ENTRE CRA 4 Y 4B

VIA:

CONVENCIONES GENERALES
VIA
SUMIDERO
PARAMENTO
POZO EXISTENTE
DELTAS
POSTE DE ENERGIA

FECHA: NOVIEMBRE DEL 2024
ESCALA: 1:250
PLANO No: 1 DE: 1
REV. 0