
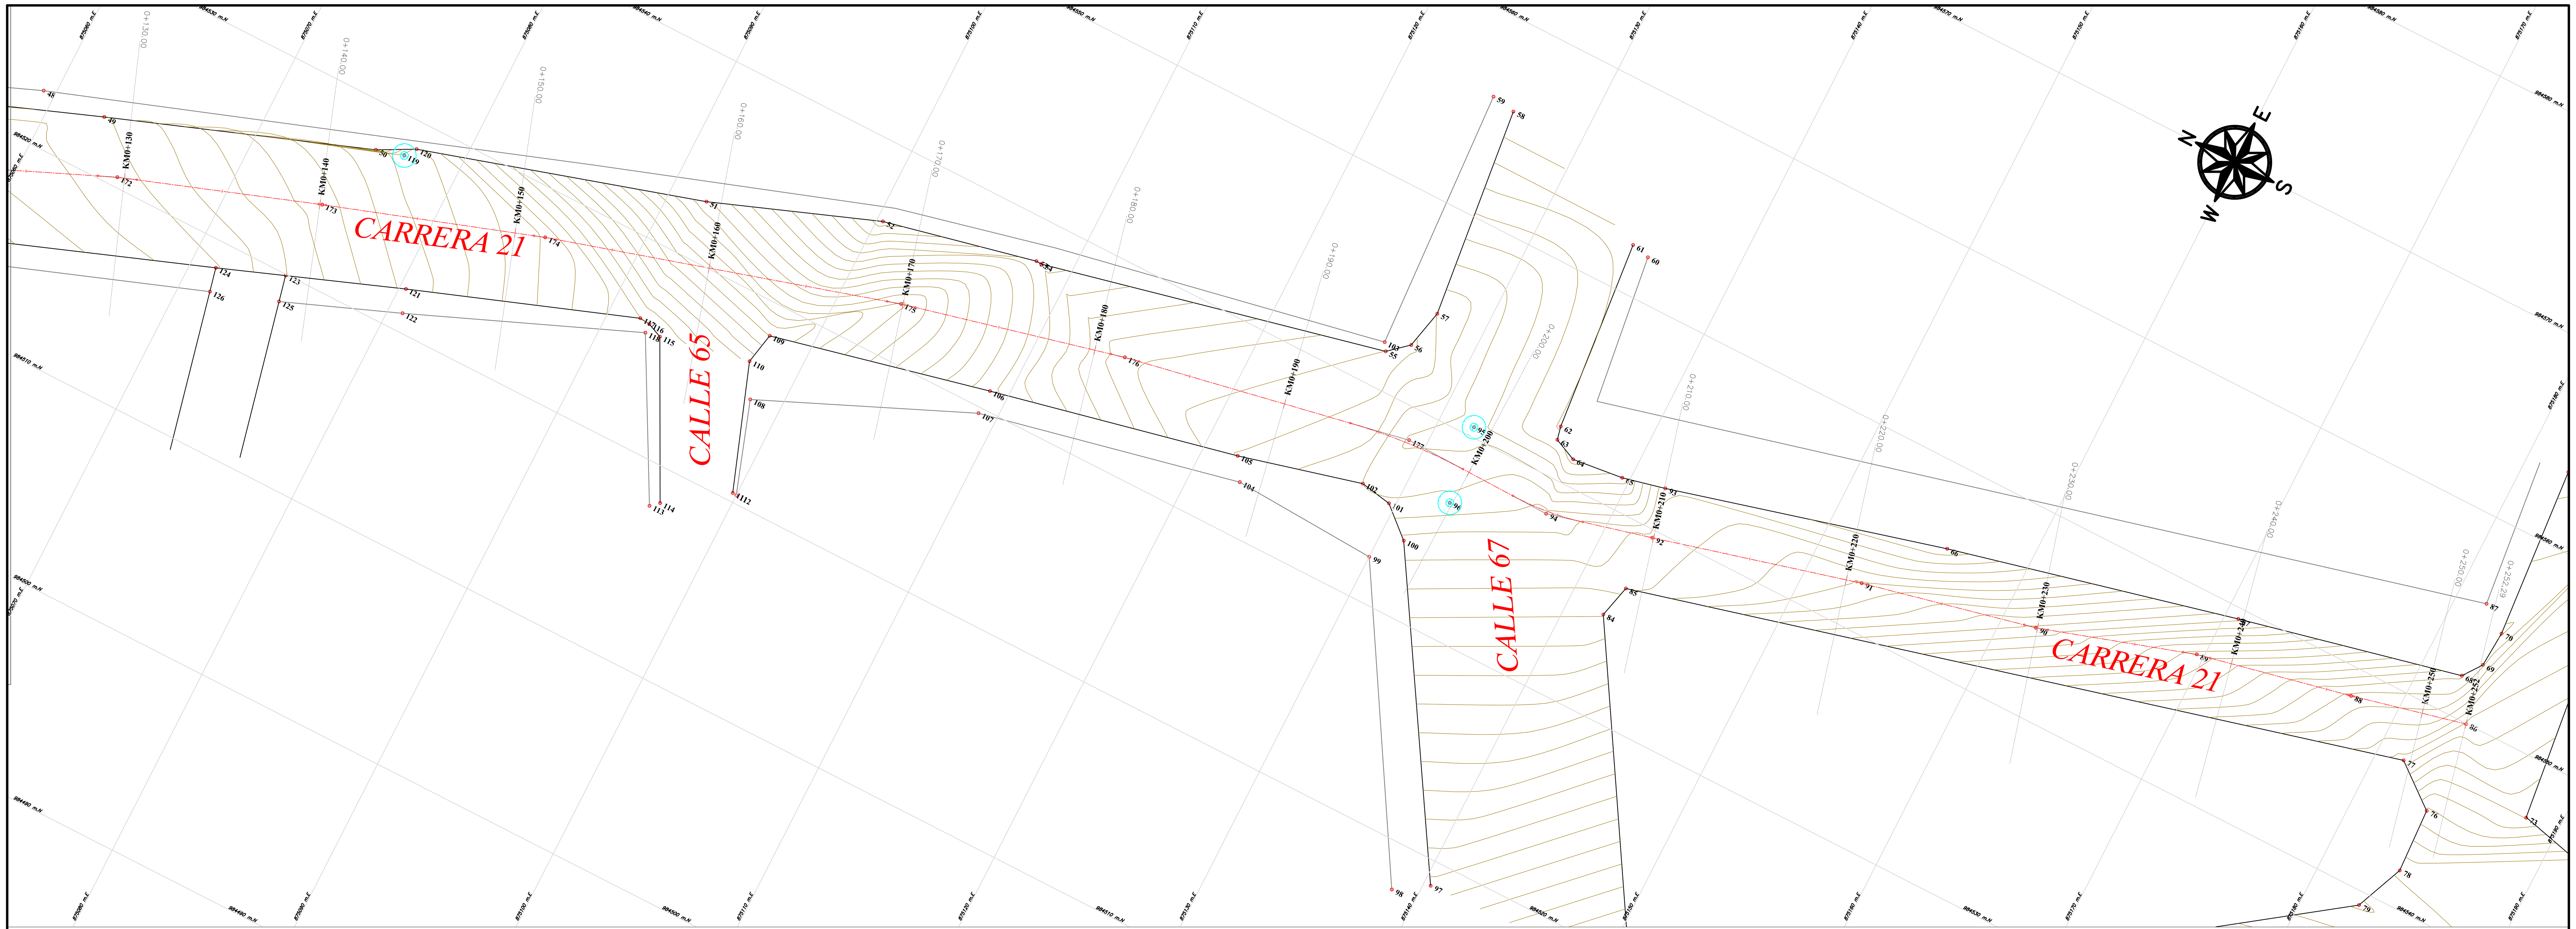


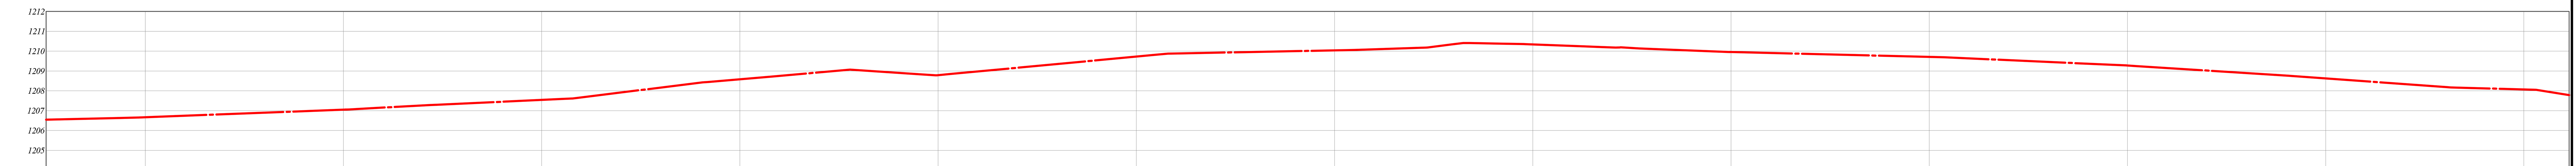

ABS	Km0+125	Km0+130	Km0+140	Km0+150	Km0+160	Km0+170	Km0+180	Km0+190	Km0+200	Km0+210	Km0+220	Km0+230	Km0+240	Km0+250	Km0+252.29
COTA	1206.55	1206.67	1207.05	1207.54	1208.58	1208.79	1209.73	1210.04	1210.34	1209.96	1209.71	1209.28	1208.63	1208.07	1207.79

EJE VÍA

KM 0+125.00m - Km 0+252.29m
ESCALA: H= 1:150 - V= 1:150

LOCALIZACIÓN GENERAL - ESC: 1 : 2 000

CONVENCIONES:

- EJE VÍA
- BORDE VÍA
- PARAMENTO
- CERCA VIVA
- CERCA PUA
- CUNETA EXISTENTE
- CUNETA
- ÁREA A INTERVENIR
- ÁREA REPLANTEO
- PLACA–HUELLA
- PIEDRA PEGADA
- CARPETA RODADURA
- SUB–BASE
- CORTE
- SUMIDERO
- SUMIDERO EXISTENTE
- TALA DE ARBOLES
- POZO NUEVO
- POZO EXISTENTE
- POSTE ELÉCTRICO
- POSTE TELEFÓNICO
- DELTA
- ARBOL

CUADRO DE LONGITUDES:
LONGITUD TOTAL EJE: 252.29m

CUADRO DE ESPESORES:

CUADRO DE ÁREAS:
ÁREA VÍA: 1.658,185m²

CUADRO DE VOLUMENES

CUADRO DE ANCHOS:
ANCHO PROMEDIO VÍA: 6.00m

FECHA:
SEPTIEMBRE DE 2024

ESCALA:
H 1 : 150
V 1 : 150

PLANO N°:
2 de 2

DEPARTAMENTO DEL TOLIMA
MUNICIPIO DE IBAGUE

REPÚBLICA DE COLOMBIA MUNICIPIO DE IBAGUE

PROYECTO:
LEVANTAMIENTO TOPOGRÁFICO VÍA
CARRERA 21E ENTRE CALLES 62 Y 67

DEPENDENCIA:
JHONATAN SUAREZ
SECRETARIO DE INFRAESTRUCTURA

OBSERVACIONES:

LEVANTÓ:
BRAYAN FELIPE GUZMÁN R.
TOP. INFRAESTRUCTURA

CONTIENE:
TOPOGRAFÍA INICIAL
PLANTA - PERFIL

UBICACIÓN:
B/ LOS ANGELES