

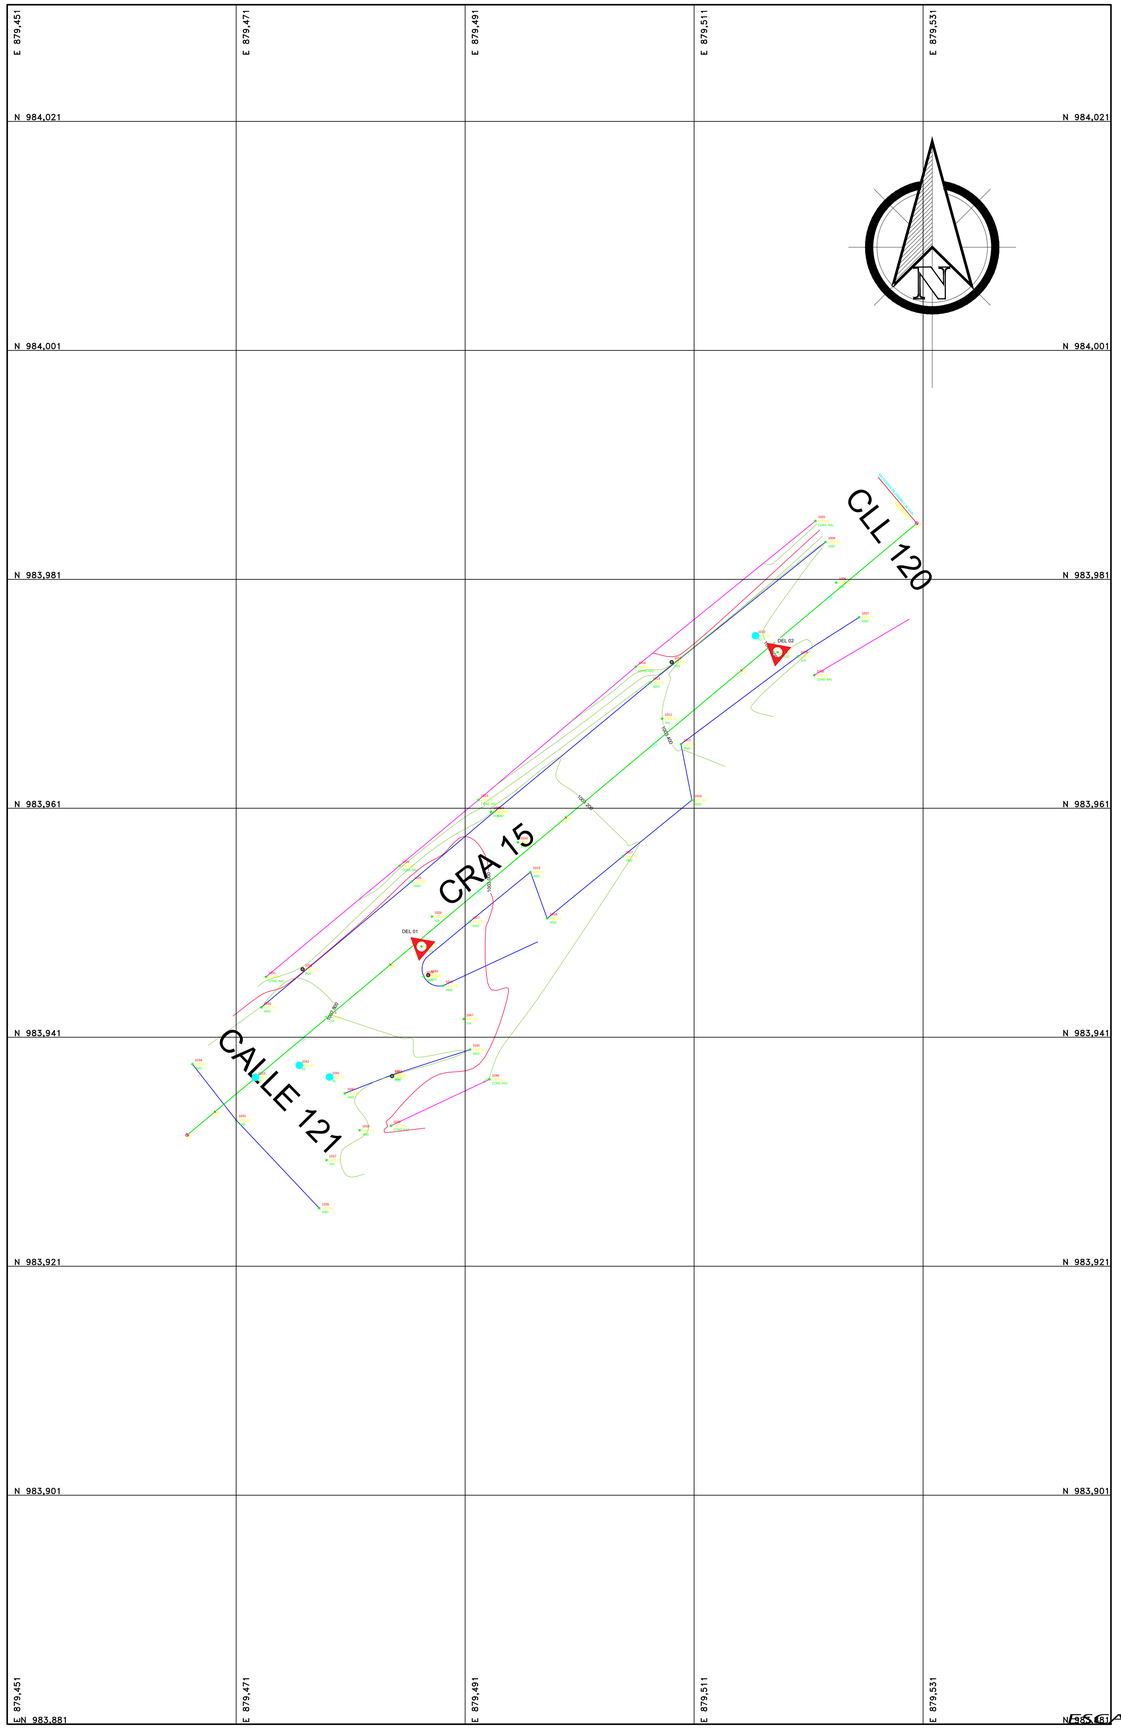


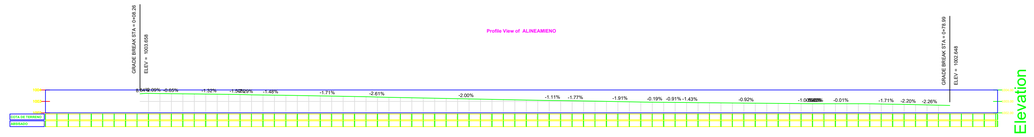

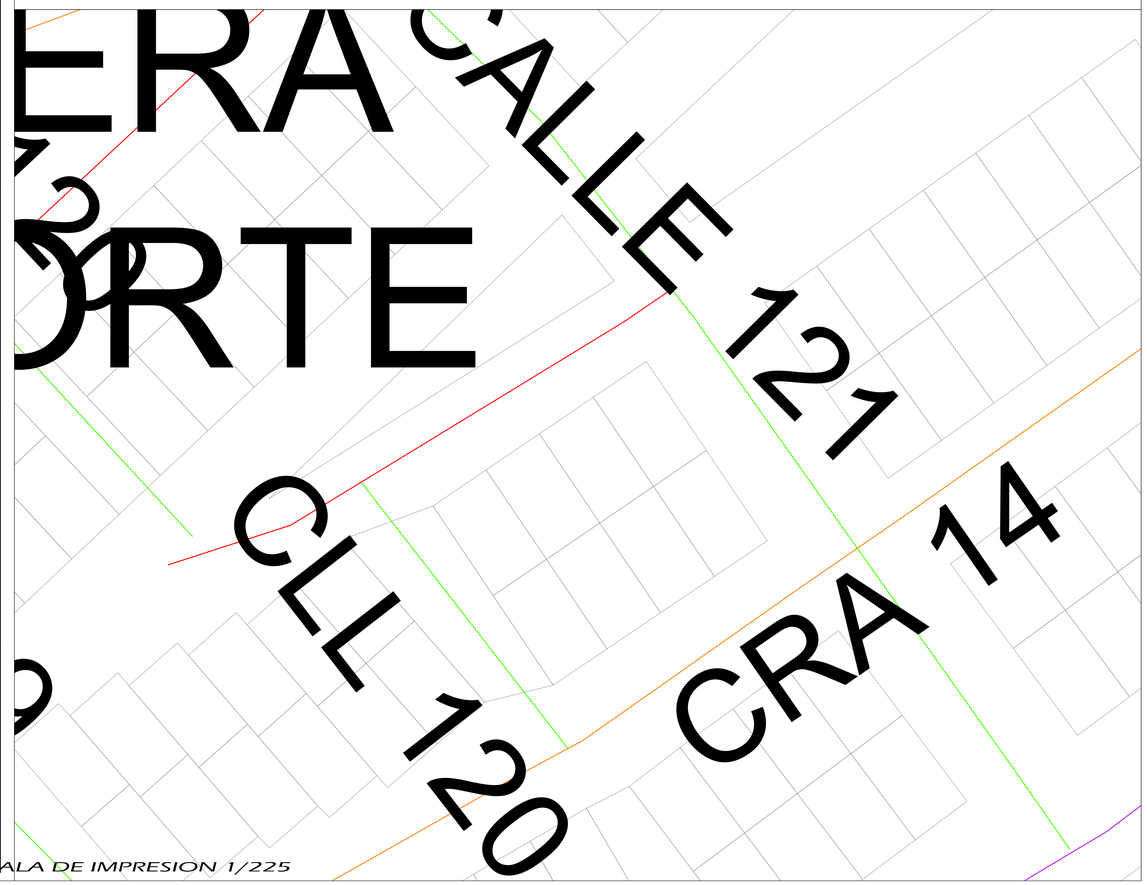

ESCALA DE IMPRESION 1/225

Alcaldía Municipal de Ibagué

ALCALDE

Doctor
ANDRES FABIAN HURTADO

Alcaldía Municipal
Ibagué

SOLICITANTE

SECRETARIA DE INFRAESTRUCTURA

DIRECCION TECNICA

SECRETARIO ING. JUAN CARLOS NUÑEZ

PROYECTO:

CONTIENE:

LEVANTAMIENTO TOPOGRAFICO
VIA
CRA 15 ENTRE CALLE 121 -CALLE 120
B/ PRADERAS DEL NORTE
AREA : 530.6676 M2

PROPIETARIO:

MUNICIPIO DE IBAGUE

LEVANTO:

TOP. GUILLERMO RODRIGUEZ M.
SECRETARIA DE INFRAESTRUCTURA

DIGITALIZÓ:

GUILLERMO RODRIGUEZ M.
TOPOGRAFO

OBSERVACIONES:

ESCALA:

LAS ASIGNADAS

FECHA:

OCTUBRE 2021

PLANO N°:

1/1