


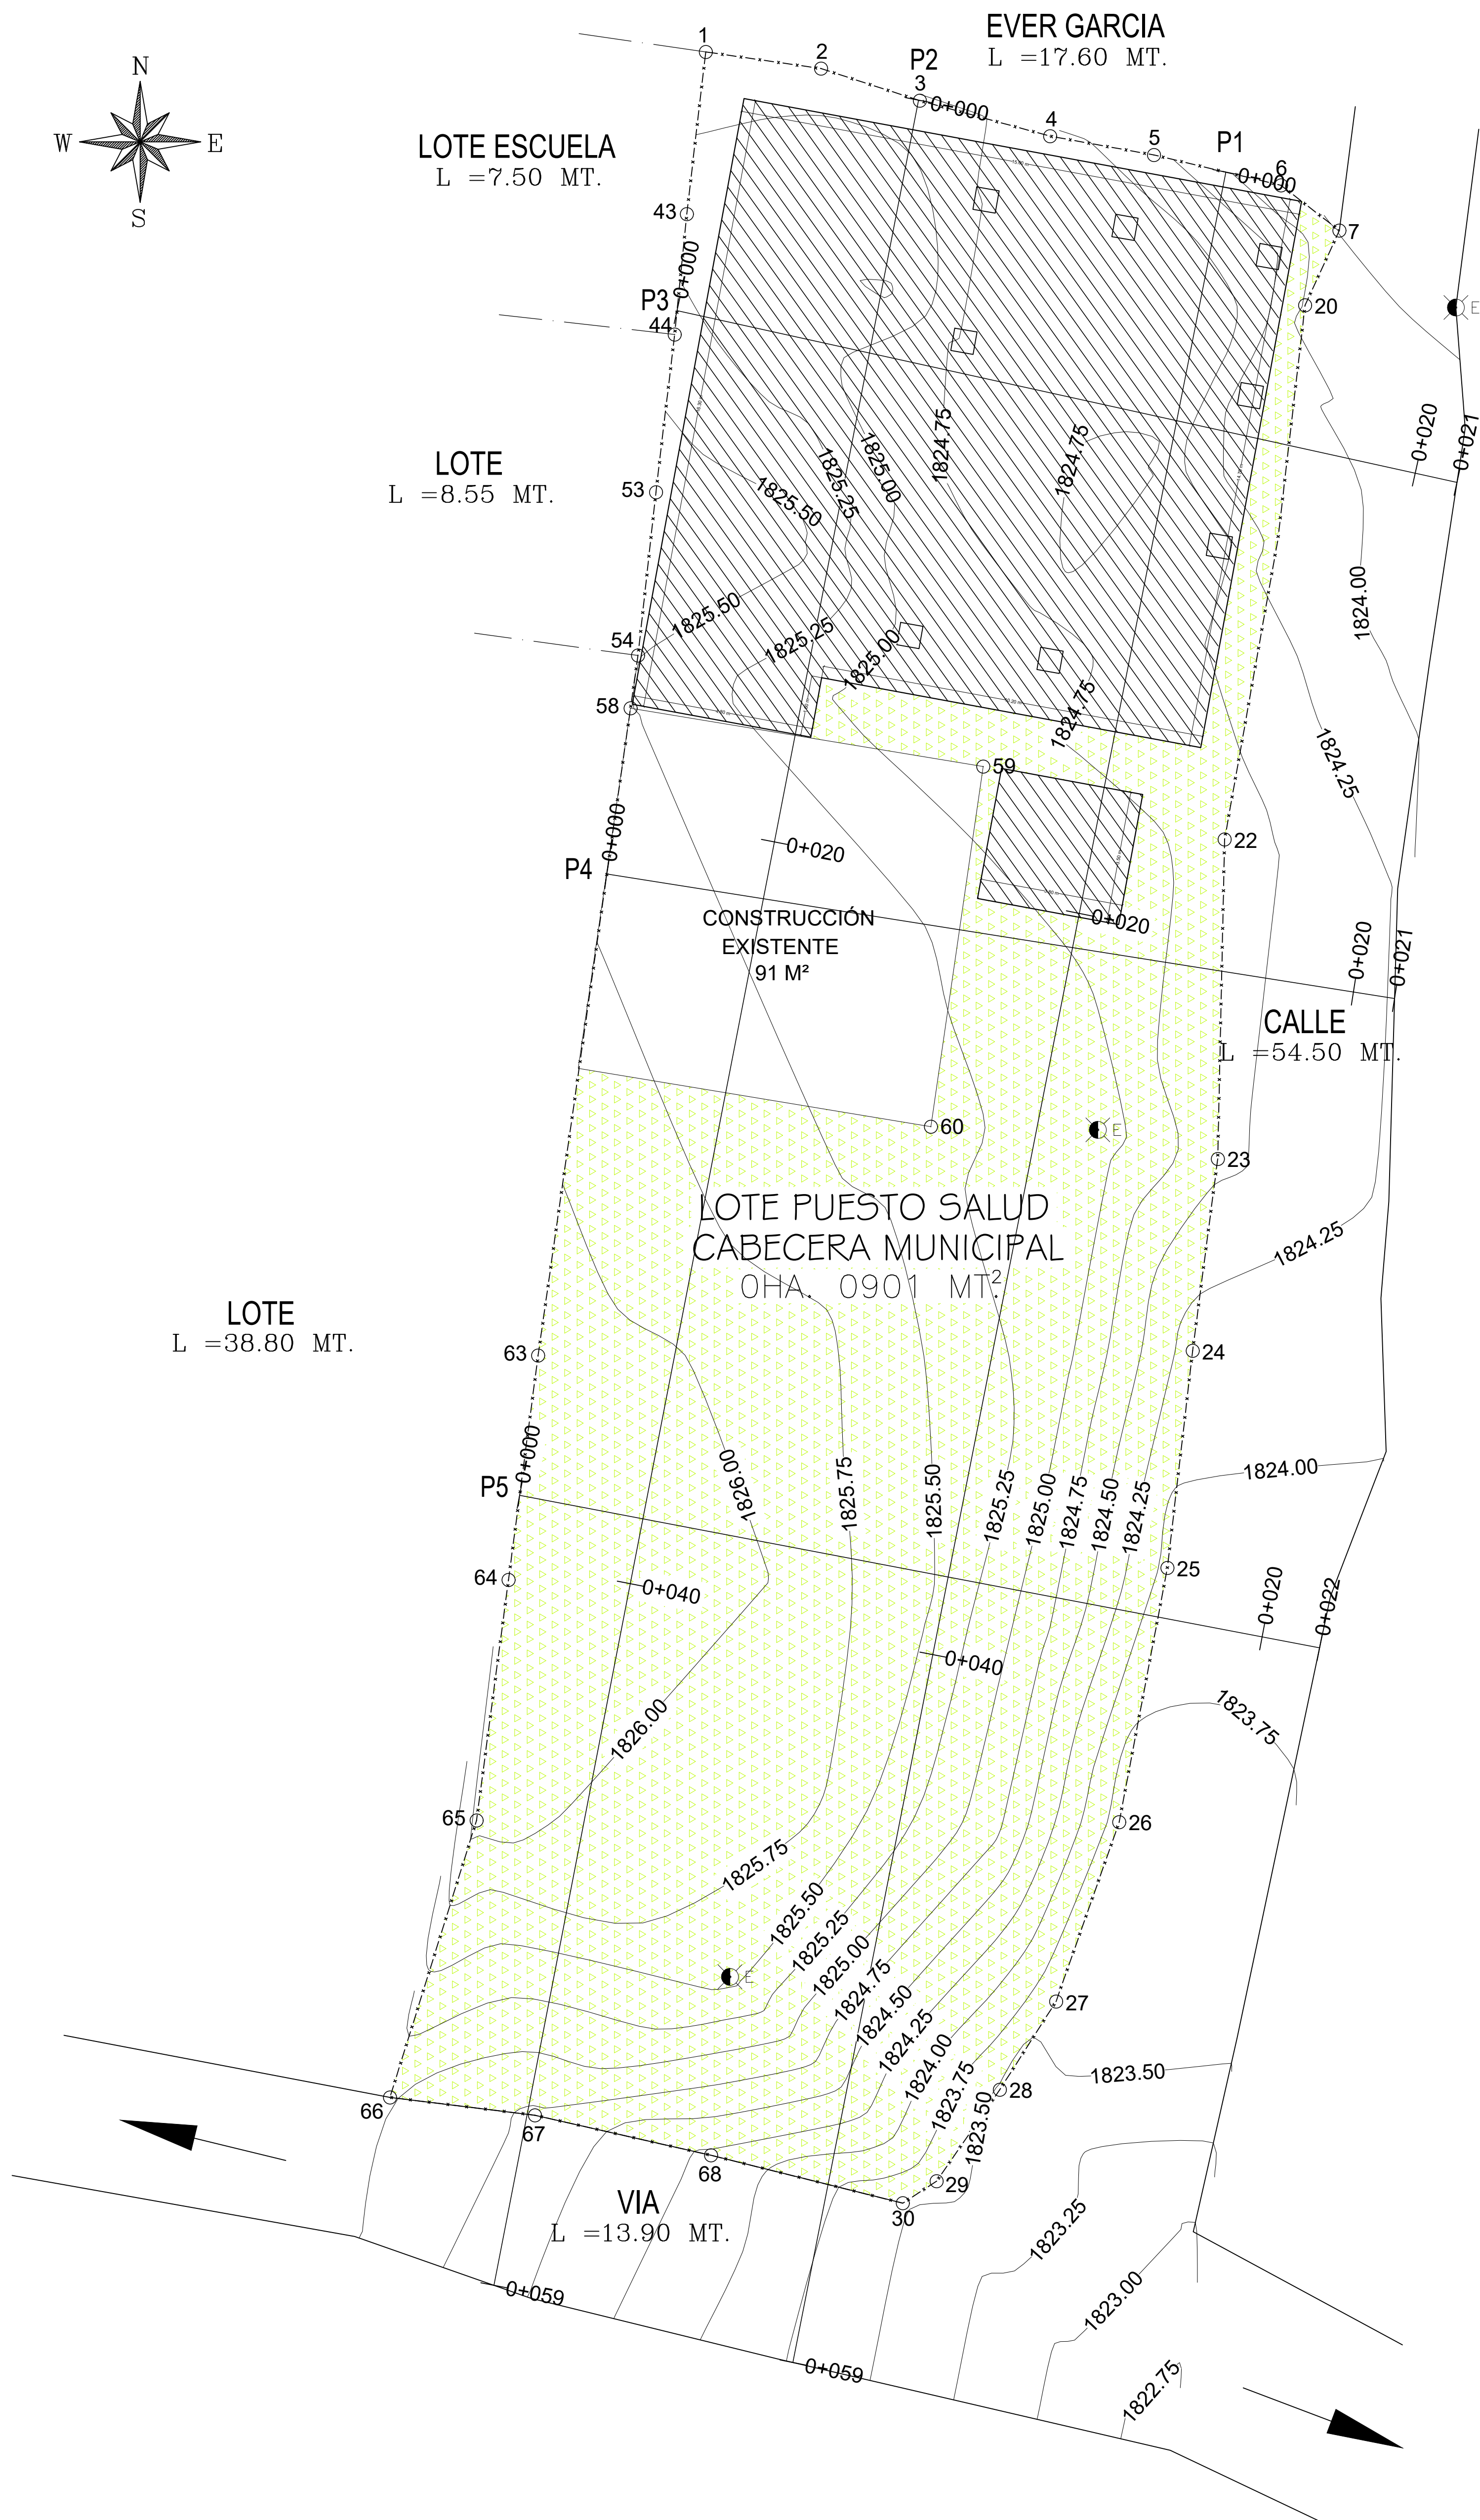

LOS ANGELES

LOS ANGELES
MUNICIPIO DE EL TAMBO

DETALLES PUERTAS Y VENTANAS

PUESTO DE SALUD LOS ANGELES
MUNICIPIO DE EL TAMBO

NOMBRE PROYECTO A EJECUTAR: _____

DISEÑO
PUESTO DE SALUD LOS ANGELES
MUNICIPIO DE EL TAMBO

CONTIENE: _____

DIBUJÓ	DISEÑO ARQUITECTÓNICO
--------	-----------------------

ARQUITECTO
HERNAN FELIPE DORADO ECHEVERRI
MAT PROF A130592021-1114822128

<p>DIBUJO</p>	<p>DISEÑO ARQUITECTONICO</p>
<p>ARQUITECTO HERNAN FELIPE DORADO ECHEVERRI MAT PROF A136962021-1114622128</p>	

ARQUITECTO
HERNAN FELIPE DORADO ECHEVERRI
MAT PROF A139692021-1114822128

ACTUALIZACIÓN:

PLANO Nº	FECHA:	ARCHIVO CAD:	ARCHIVO:	ESCALA:
1/3	SEPTIEMBRE DE 2025	ARQ.ANGELES.dwg		1:50

PLANO Nº	FECHA:	ARCHIVO CAD:	ARCHIVO:	ESCALA:
1/3	SEPTIEMBRE DE 2025	ARQ.ANGELES.dwg		1:50

