



CONVENCIONES
PAT = Poste Alta Tension
PL = Poste Luminaria
PT = Poste Alumbrado publico
MH = Manhole/Pozo

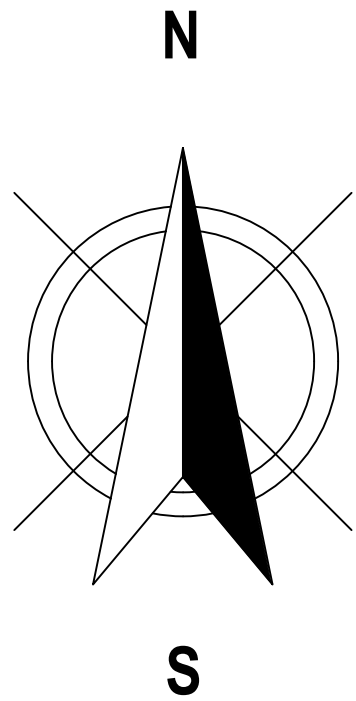

PLANTA ARQUITECTÓNICA GENERAL
USO: RECREO DEPORTIVO
ESCALA ----- 1:250

CUADRO DE ÁREAS - ESCENARIO RECREODEPORTIVO "BASTIDAS"	
EQUIPAMIENTOS	
CANCHA DE FÚTBOL	3673,23 M2
ZONA RECREATIVA NIÑOS - ADULTOS	816,84 M2
ZONA CANCHA MÚLTIPLE	902,00 M2
GRADERIAS	258,05 M2
BAÑOS PÚBLICOS - CAMERINOS	74,41 M2

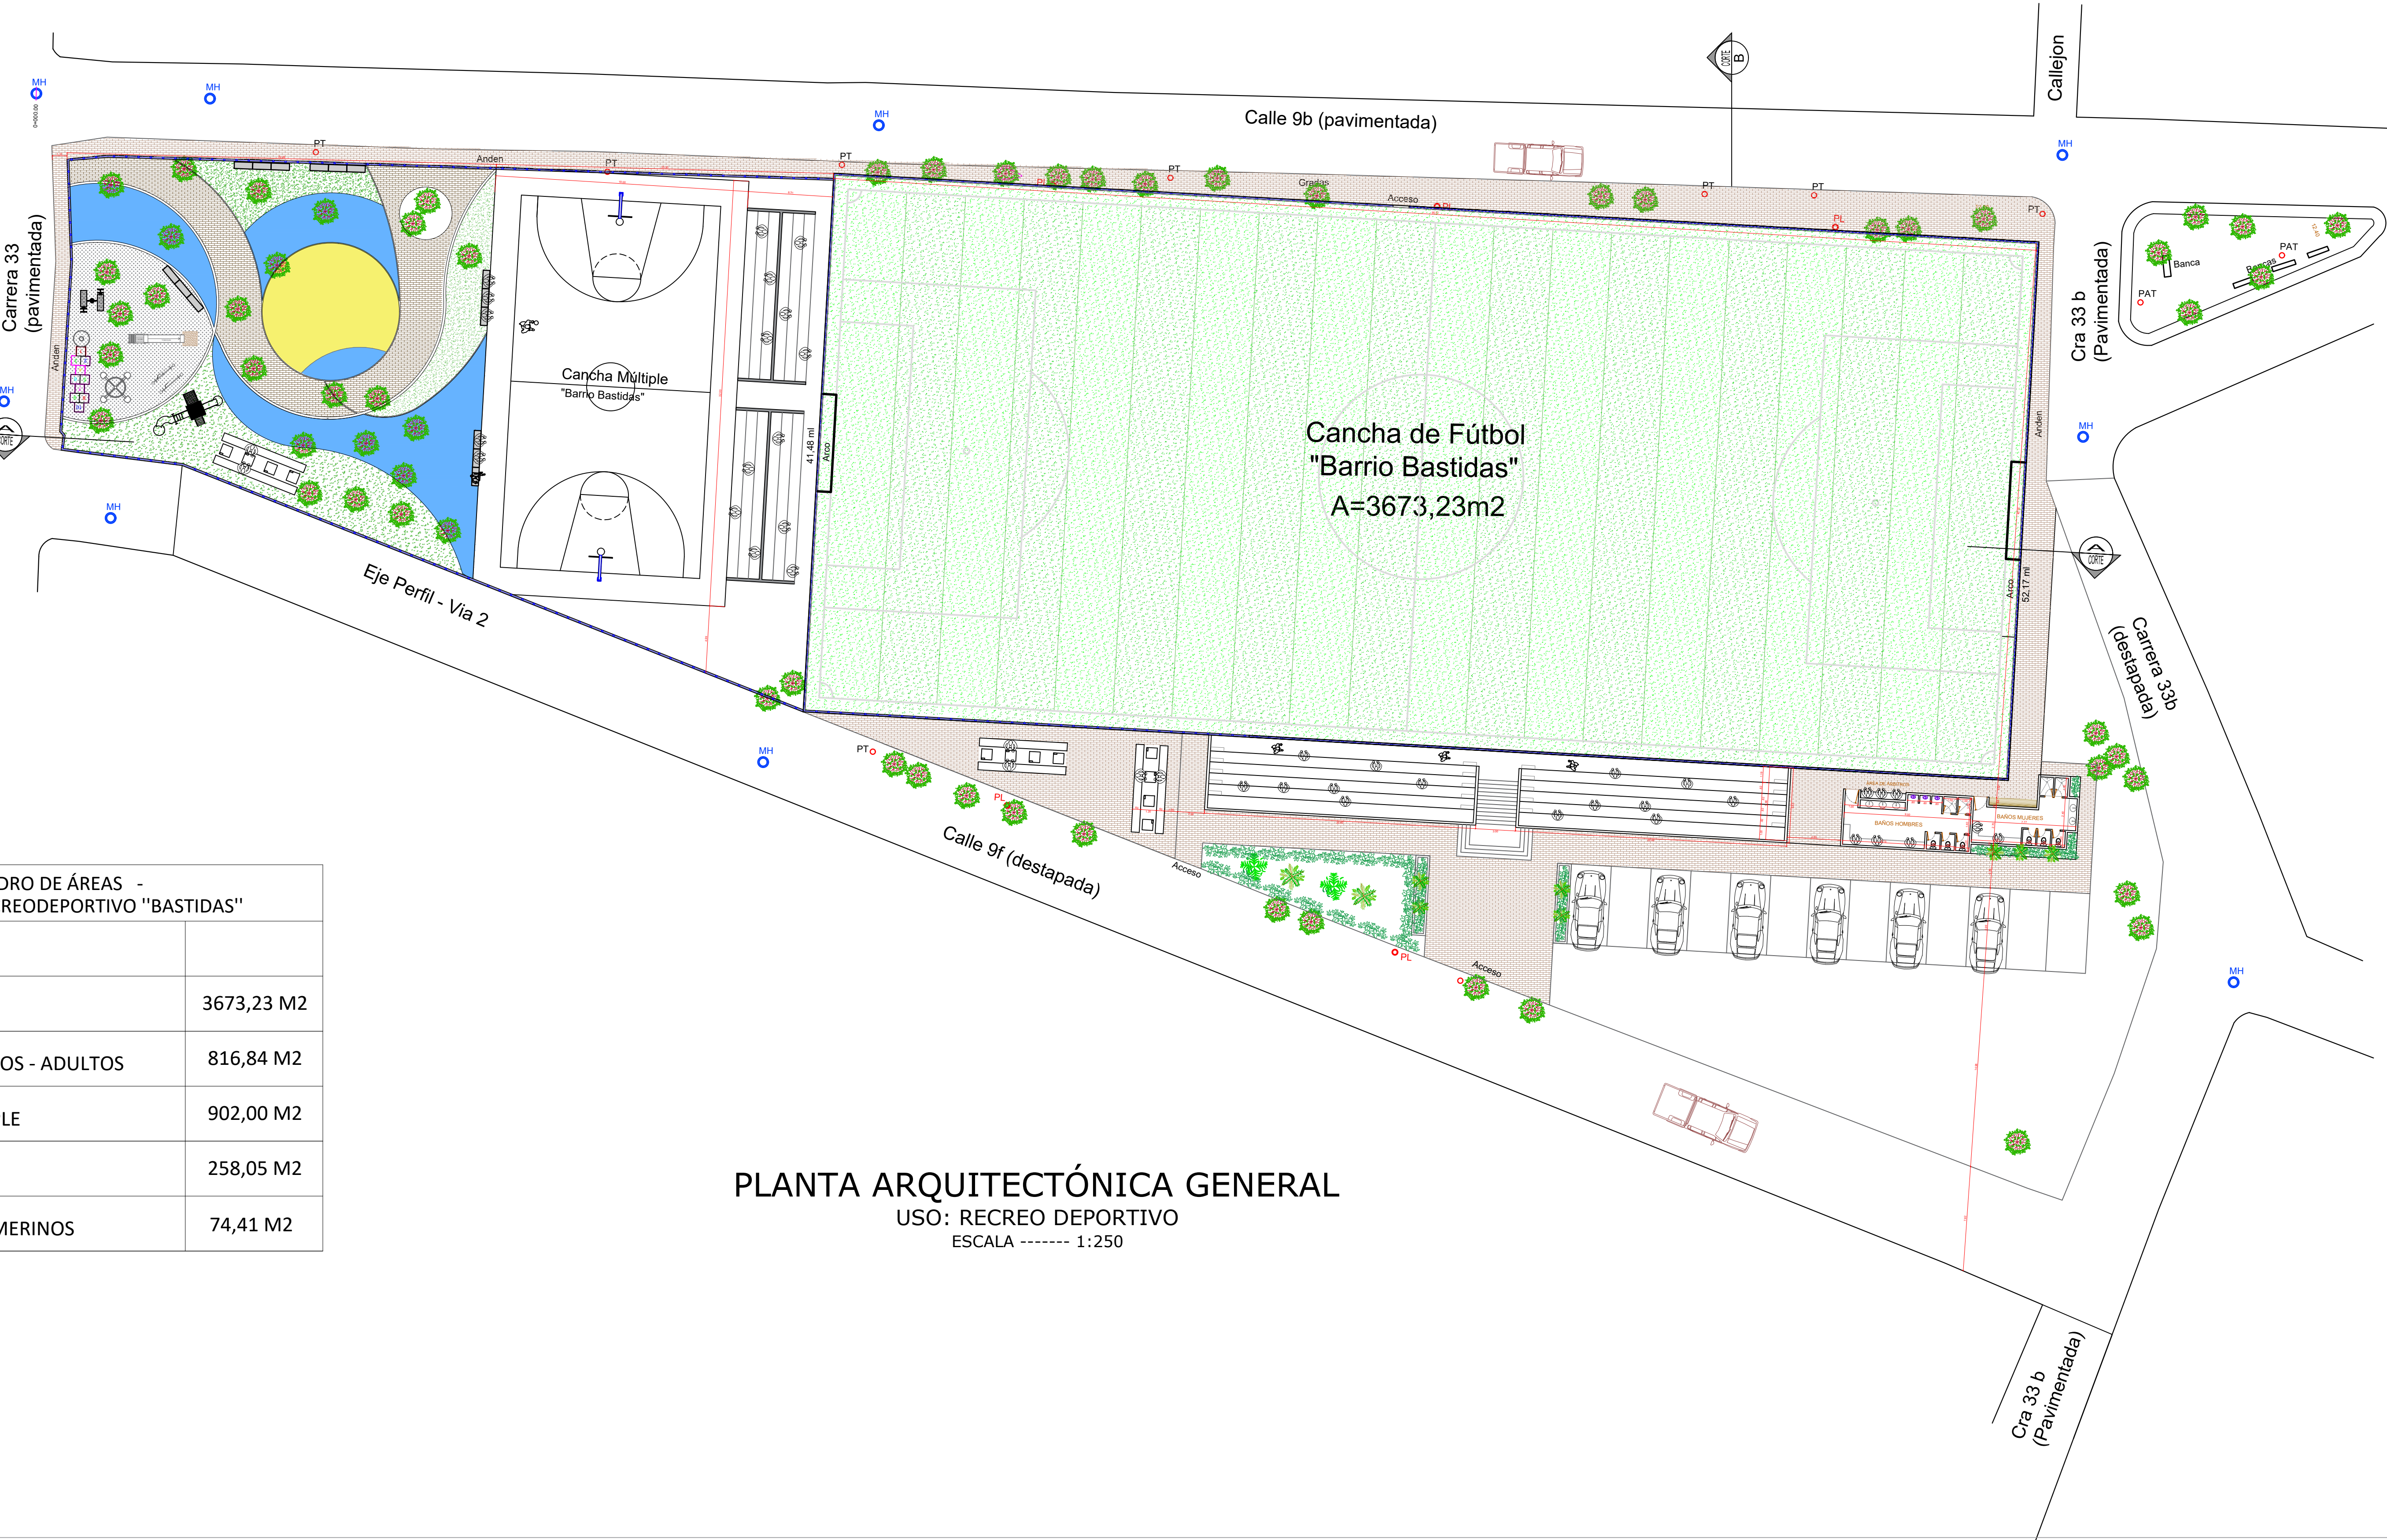

Localización General
ciudad de Santa Marta

UBICACIÓN

<div><p>ALCALDÍA DE SANTA MARTA Distrito Turístico, Cultural e Histórico</p></div>	<div><h3>PROYECTO</h3><p>"MEJORAMIENTO Y CONSTRUCCIÓN DEL ESCENARIO RECREO DEPORTIVO "BASTIDAS" PARA EL FORTALECIMIENTO DEL DEPORTE Y MEJORAMIENTO DE LA CALIDAD DE VIDA</p><p>DISTRITO DE SANTA MARTA</p></div>	<div><h3>ARCHIVO COMPUTADOR</h3><div>AUTOCAD 2018</div><div>TEXTO ARIAL</div><div><div>LAYERS ON</div><div>LAYERS OFF</div></div></div>	<div><div>PROPIETARIO.</div><div>ALCALDÍA DE SANTA MARTA Distrito Turístico, Cultural e Histórico</div><div>DISEÑO.</div><div>ARQ. MANUEL ALBERTO BRITTO DONADO M.P. A530201385461559</div></div>	<div><div>DIRECCION .</div><div>CARRERA 33 C N°. 9B-34 CANCHA DEPORTIVA BASTIDAS</div></div>	<div><h3>MODIFICACIONES</h3><table><tr><td>ASUNTO</td><td>vº Bº</td></tr><tr><td>REDISEÑO</td><td></td></tr><tr><td></td><td></td></tr><tr><td></td><td></td></tr></table></div>	ASUNTO	vº Bº	REDISEÑO						<div><div>NOTA.</div><div>vº Bº ARQUITECTO</div></div>	<div><div>CONTIENE</div><div>PLANTA ARQUITECTÓNICA GENERAL LOCALIZACIÓN CUADRO DE ÁREAS</div><div>ESCALA. 1:250</div></div>	<div><table><tr><td>FECHA</td><td>ULTIMA REVISION</td><td>OCTUBRE DEL 2024</td></tr><tr><td>SERIE</td><td>B</td><td>PLANO No.</td></tr><tr><td>TIPO</td><td>PLANTA</td><td>1/2</td></tr></table></div>	FECHA	ULTIMA REVISION	OCTUBRE DEL 2024	SERIE	B	PLANO No.	TIPO	PLANTA	1/2
ASUNTO	vº Bº																								
REDISEÑO																									
FECHA	ULTIMA REVISION	OCTUBRE DEL 2024																							
SERIE	B	PLANO No.																							
TIPO	PLANTA	1/2																							