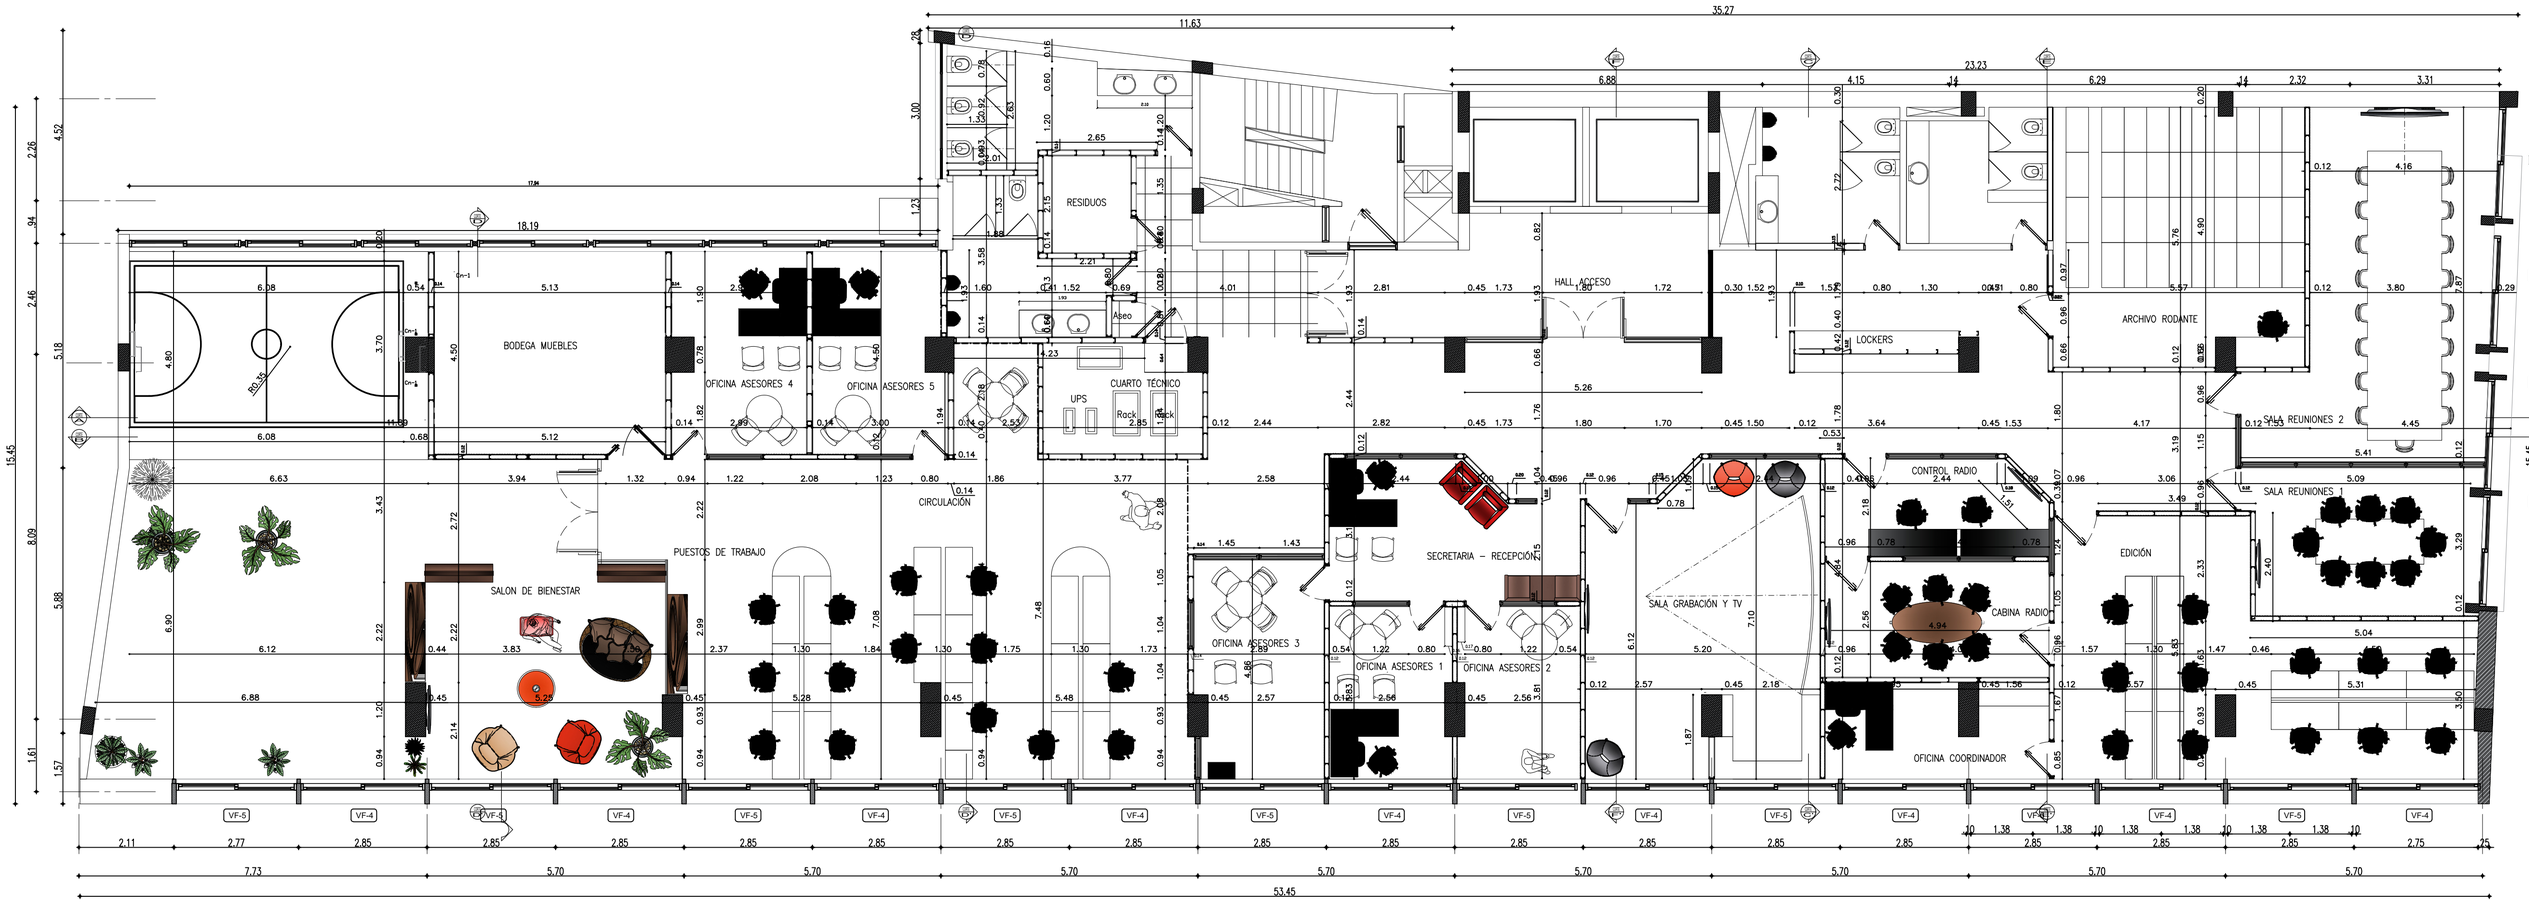


PLANTA SEXTO PISO
Planta Arquitectónica