tema titulo planta principal

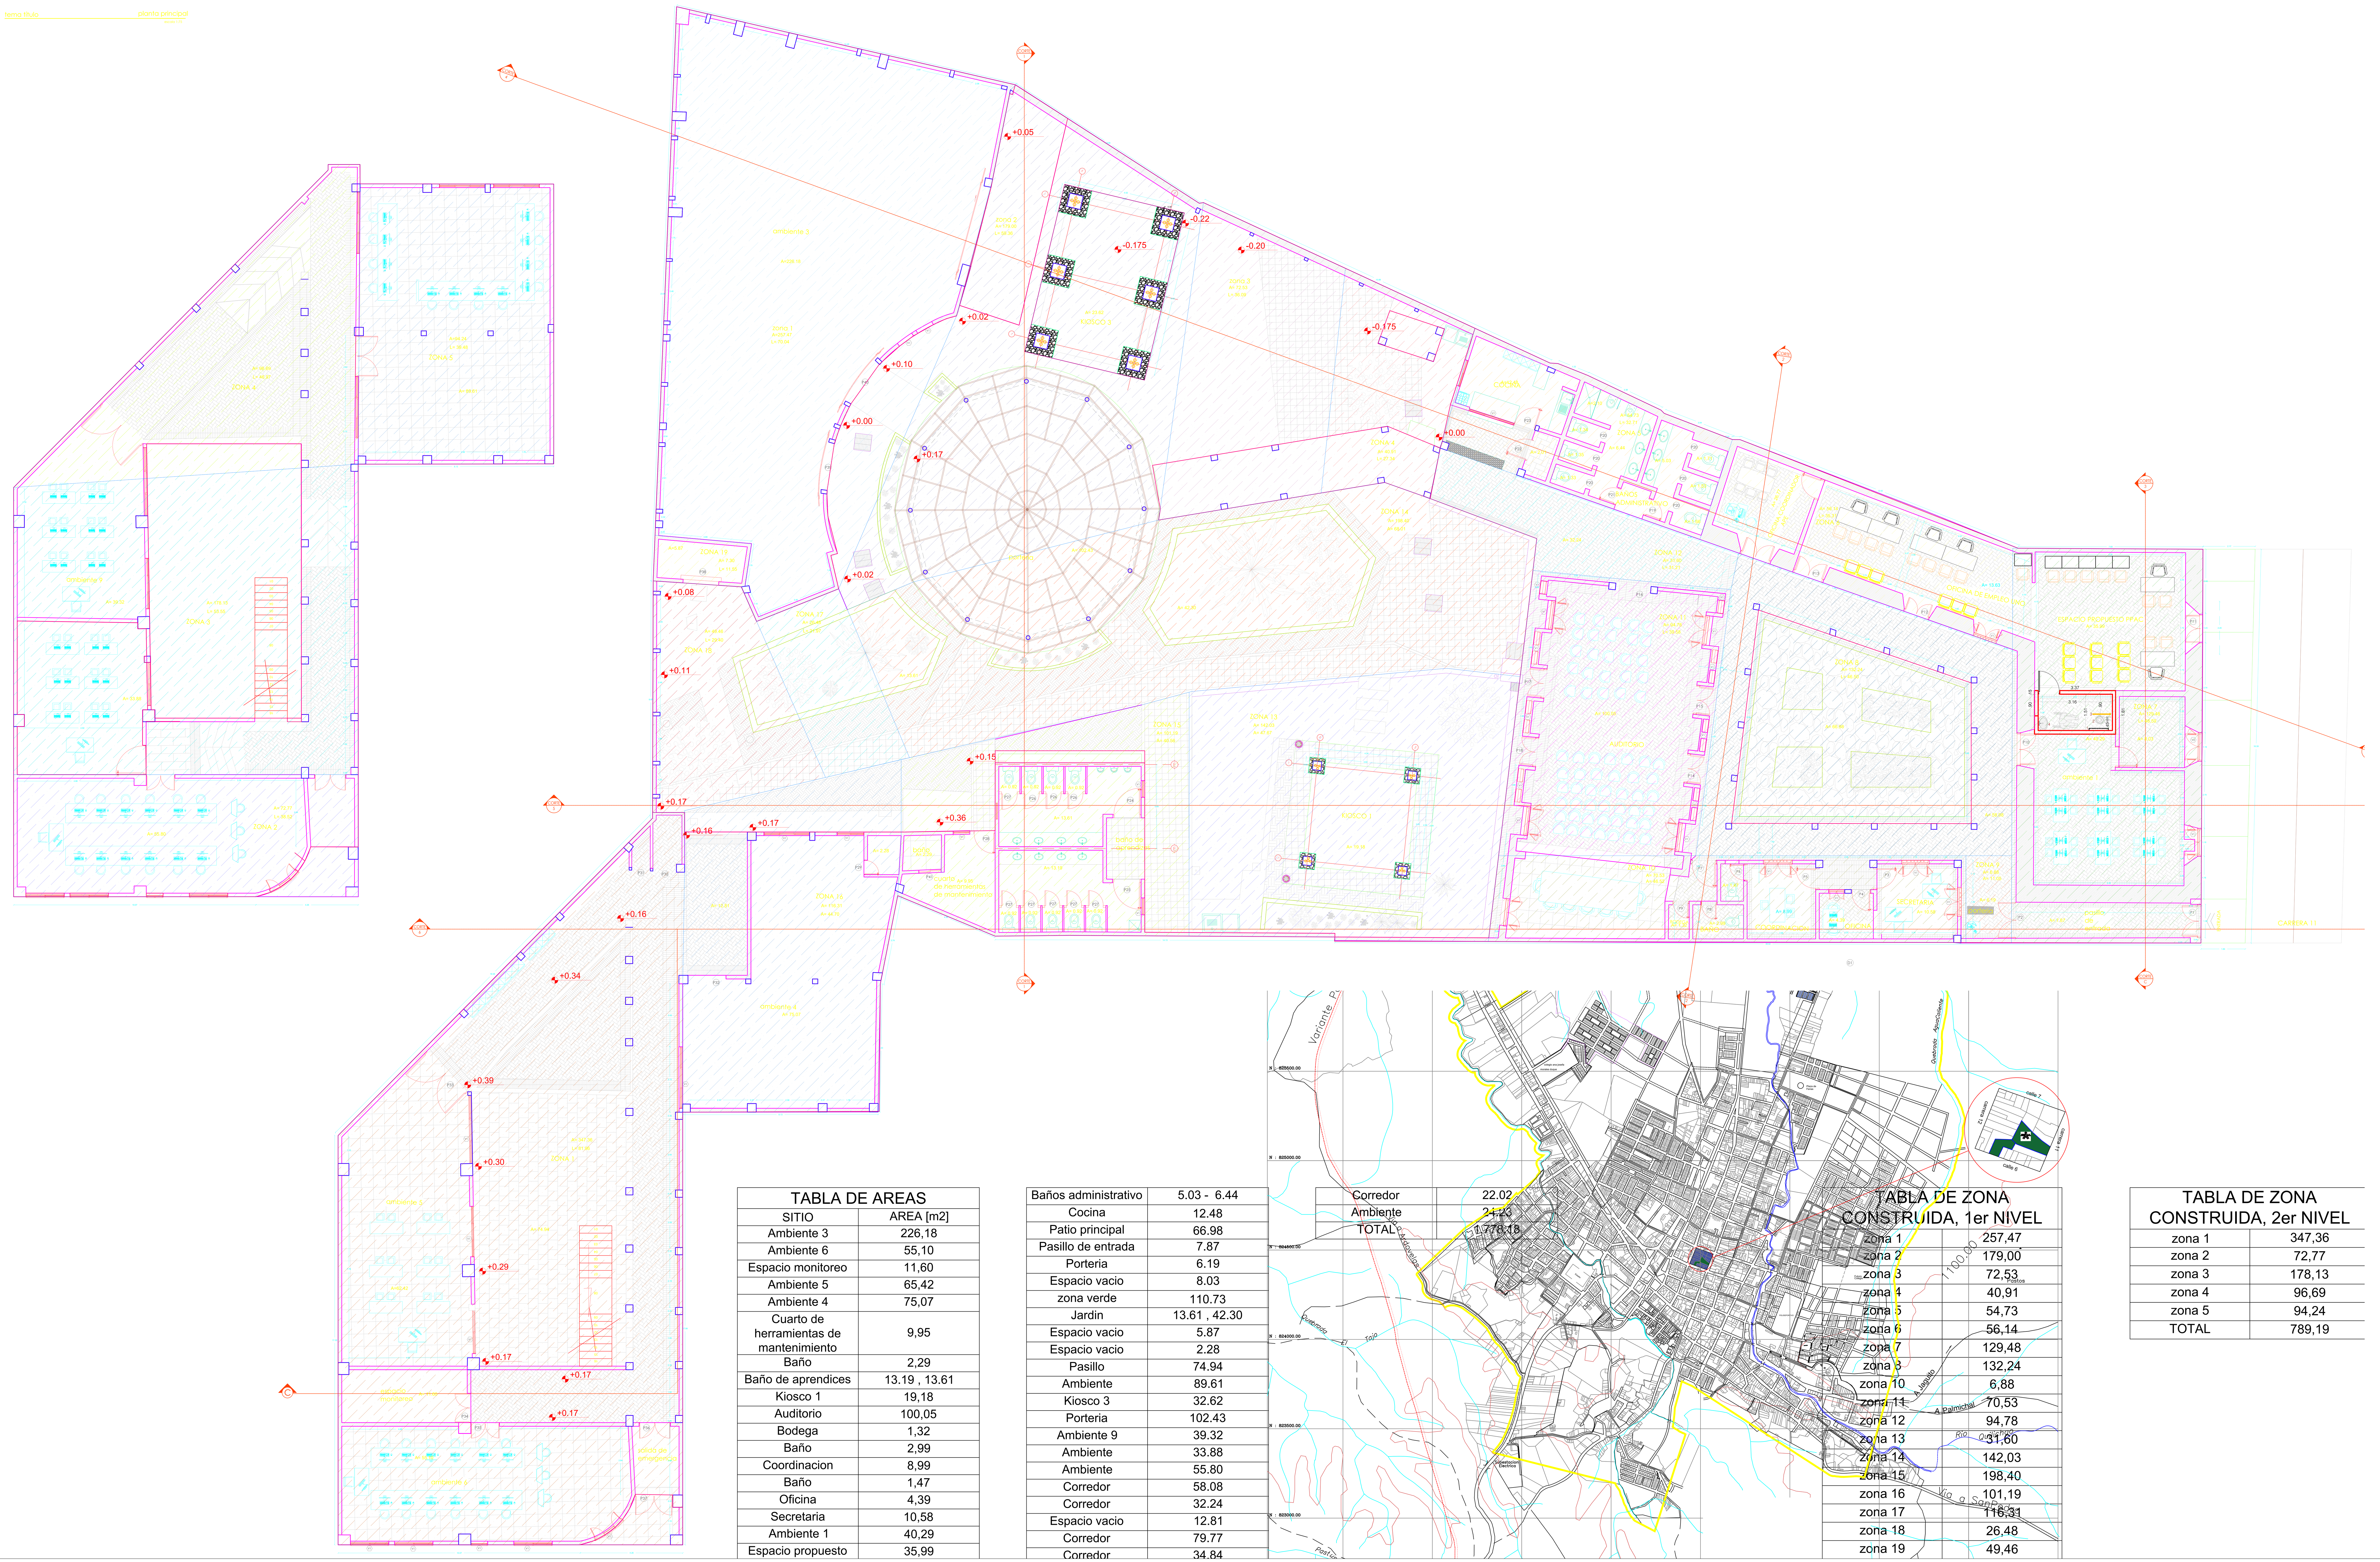


TABLA DE AREAS

SITIO	AREA [m2]
Ambiente 3	226,18
Ambiente 6	55,10
Espacio monitoreo	11,60
Ambiente 5	65,42
Ambiente 4	75,07
Cuarto de herramientas de mantenimiento	9,95
Baño	2,29
Baño de aprendices	13.19 , 13.61
Kiosco 1	19,18
Auditorio	100,05
Bodega	1,32
Baño	2,99
Coordinacion	8,99
Baño	1,47
Oficina	4,39
Secretaria	10,58
Ambiente 1	40,29
Espacio propuesto	35,99

Baños administrativo	5.03 - 6.44
Cocina	12.48
Patio principal	66.98
Pasillo de entrada	7.87
Porteria	6.19
Espacio vacio	8.03
zona verde	110.73
Jardin	13.61 , 42.30
Espacio vacio	5.87
Espacio vacio	2.28
Pasillo	74.94
Ambiente	89.61
Kiosco 3	32.62
Porteria	102.43
Ambiente 9	39.32
Ambiente	33.88
Ambiente	55.80
Corredor	58.08
Corredor	32.24
Espacio vacio	12.81
Corredor	79.77
Corredor	34.84

Corredor	22.02
Ambiente	24.23
TOTAL	1.778,18

TABLA DE ZONA CONSTRUIDA, 1er NIVEL

zona 1	257,47
zona 2	179,00
zona 3	72,53
zona 4	40,91
zona 5	54,73
zona 6	56,14
zona 7	129,48
zona 8	132,24
zona 10	6,88
zona 11	70,53
zona 12	94,78
zona 13	31,60
zona 14	142,03
zona 15	198,40
zona 16	101,19
zona 17	116,31
zona 18	26,48
zona 19	49,46

TABLA DE ZONA CONSTRUIDA, 2er NIVEL

zona 1	347,36
zona 2	72,77
zona 3	178,13
zona 4	96,69
zona 5	94,24
TOTAL	789,19

SENA

INTEGRANTES

LUISA CAMILA ORTEGA
JULIETH QUESADA
TATIANA BECOCHE

PROYECTO

SENA SEDE LA CASONA
CR 11 6-31

CONTIENE

PLANTA DE DISTRIBUCION NIVEL 1 Y NIVEL SUPERIOR

ESCALA

1:75

FECHA DE INICIO

17 DE ABRIL 2023

FECHA DE ENTREGA

14 de agosto 2023

ARCHIVO

SENASEDELACASONA.dwg

FICHA

2558627

DIBUJO ARQUITECTONICO

CTPI

ARQUITECTO

EDWIN DAVID CHARO

INSTRUCTOR:

GUSTABO BLANCO SANTILLANA

PLANO DE REFERENCIA

PLANO DE UBICACION

NORTE: N

PLANCHA
1