EJE PROFILE

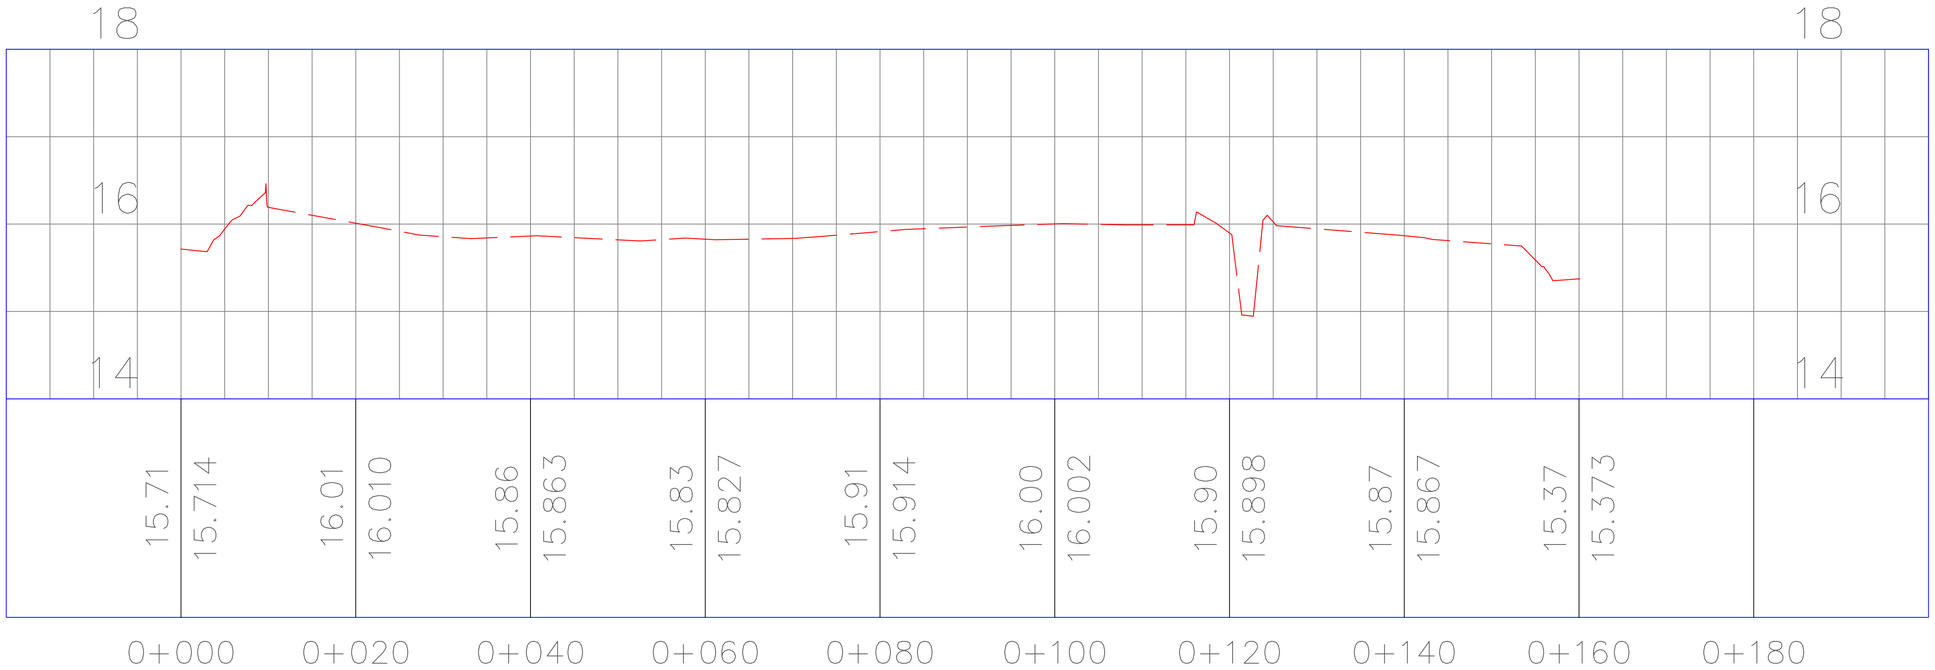

ALCALDÍA DE SANTA MARTA
DISTRITO TURÍSTICO, CULTURAL e HISTÓRICO

PROYECTO :

MEJORAMIENTO Y CONSTRUCCION DEL ESCENARIO RECREODEPORTIVO " EL PANDO SI PUEDE" PARA EL FORTALECIMIENTO DEL DEPORTE Y MEJORAMIENTO DE LA CALIDAD DE VIDA, DISTRITO DE SANTA MARTA

REVISIONES :

LOCALIZACION :

CANCHA EL PANDO, SANTA MARTA- MAGDALENA

PROPIETARIO :

ALCALDÍA DE SANTA MARTA DISTRITO TURÍSTICO, CULTURAL e HISTÓRICO.

RECIBE :

ALCALDÍA DE SANTA MARTA DISTRITO TURÍSTICO, CULTURAL e HISTÓRICO.

DISEÑÓ:

CHRISTIAM ANDRES DE LA HOZ VIGGIANI
C.C 1.143.262.374 de Barranquilla
matrícula profesional N° 01-20756

NOTAS:

CONTIENE :

LEVANTAMIENTO TOPOGRAFICO - CANCHA EL PANDO

ESCALA : INDICADAS

PLANO :

T02

FECHA : MARZO 2024