
COLOMBIA



DEPARTAMENTO DE CÓRDOBA

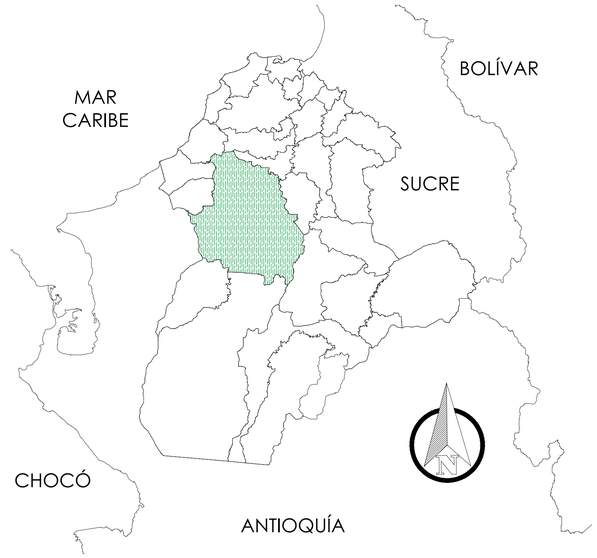


MUNICIPIO DE MONTERIA



MUNICIPIO DE MONTERIA



BARRIO VILLA MELISA

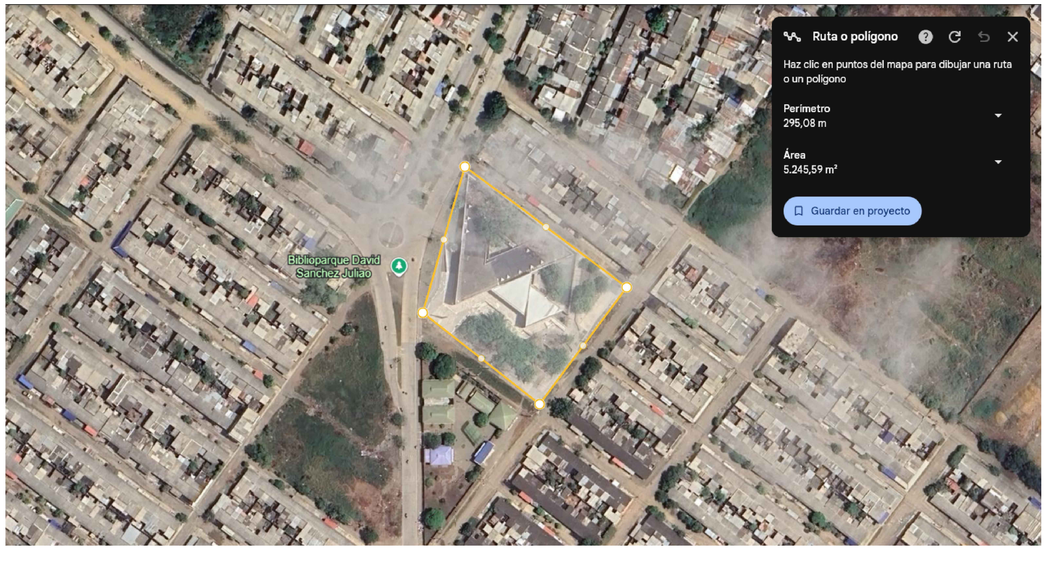

GOBERNACIÓN DE
CÓRDOBA

PROYECTO
"ADECUACION DE LA BIBLIOTECA DAVID SANCHEZ JULIAO PARA EL FUNCIONAMIENTO DE LA ESCUELA DE BELLAS ARTES DE LA UNIVERSIDAD DE CORDOBA EN EL MUNICIPIO DE MONTERIA-CÓRDOBA"

LOCALIZACION:

LOCALIZACION:
MONTERIA - CORDOBA

TIPO DE PROYECTO
MEJORAMIENTO Y ADECUACIÓN

EQUIPO DE TRABAJO

ELABORO:
CARLOS ANDRES VEGA OTERO.
ARQUITECTO CONTRATISTA SID
MAT. N° A2612020-1069492267

REVISO:
LUIS MATEO MADERA VILLALBA
TÉCNICO OPERATIVO SID

APROBO:
CILIA JAQUELINE TOBIAS CARRASCAL.
SECRETARIA DE INFRAESTRUCTURA

CONTIENE

OBSERVACIONES


SE ESTABLECE QUE CUALQUIER MODIFICACIÓN O ALTERACIÓN A LOS DISEÑOS ARQUITECTÓNICOS PROPUESTOS EN LOS PRESENTES PLANOS DEBE SER APROBADA Y REVISADA POR EL ARQUITECTO RESPONSABLE.
ESTO ES FUNDAMENTAL PARA ASEGURAR LA INTEGRIDAD Y VIABILIDAD DEL PROYECTO, ASÍ COMO PARA CUMPLIR CON LAS NORMATIVAS Y ESTÁNDARES ESTABLECIDOS.
CUALQUIER CAMBIO REALIZADO SIN DICHA APROBACIÓN SERÁ BAJO LA RESPONSABILIDAD DEL SOLICITANTE.

NOMBRE DEL ARCHIVO

FECHA: JUNIO 2025
ESCALA

PLANO 1 / 5 DE

CUBICULOS DE MUSICA Y SALONES MIXTOS

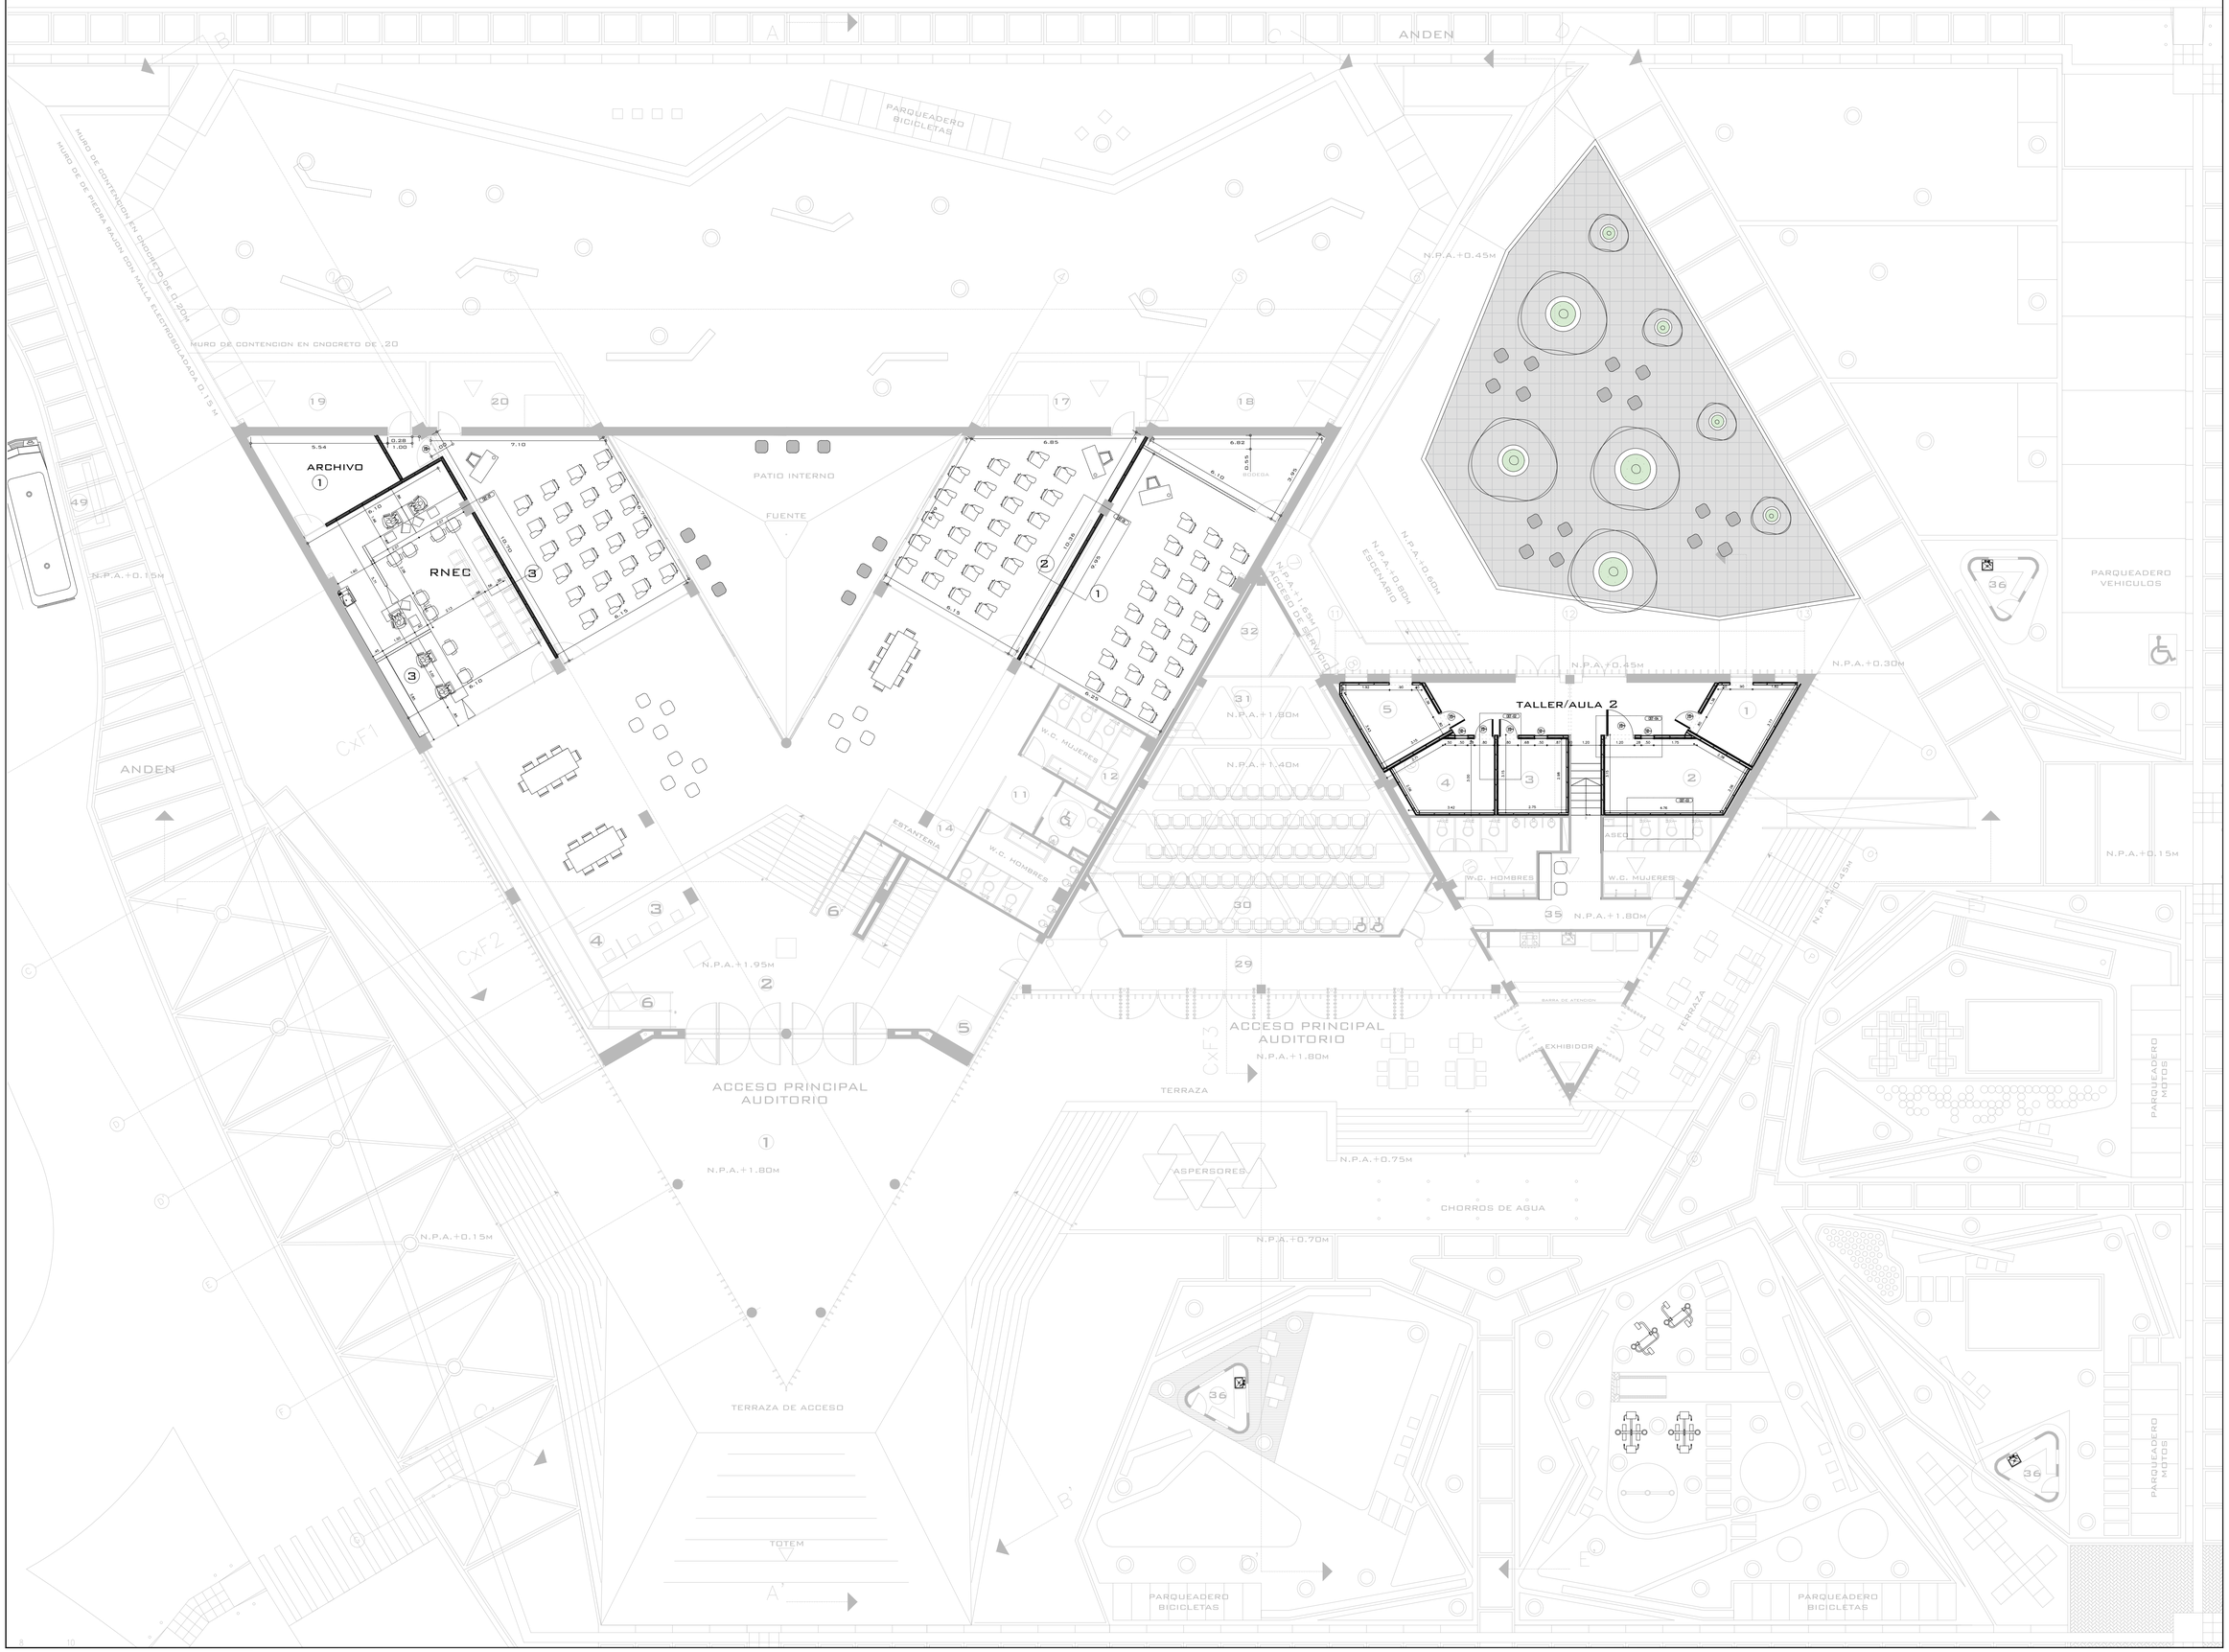

GOBERNACIÓN DE CÓRDOBA

PROYECTO

"ADECUACION DE LA BIBLIOTECA DAVID SANCHEZ JULIAO PARA EL FUNCIONAMIENTO DE LA ESCUELA DE BELLAS ARTES DE LA UNIVERSIDAD DE CORDOBA EN EL MUNICIPIO DE MONTERIA-CÓRDOBA"

LOCALIZACION:

LOCALIZACION:
MONTERIA - CORDOBA

TIPO DE PROYECTO

MEJORAMIENTO Y ADECUACIÓN

EQUIPO DE TRABAJO

ELABORO:
CARLOS ANDRES VEGA OTERO.
ARQUITECTO CONTRATISTA SID
MAT. N° A2812020-1069492267

REVISO.
LUIS MATEO MADERA VILLALBA
TÉCNICO OPERATIVO SID

APROBO:
CILIA JAQUELINE TOBIAS CARRASCAL.
SECRETARIA DE INFRAESTRUCTURA

CONTIENE

OBSERVACIONES


SE ESTABLECE QUE CUALQUIER MODIFICACIÓN O ALTERACIÓN A LOS DISEÑOS ARQUITECTÓNICOS PROPUESTOS EN LOS PRESENTES PLANOS DEBE SER APROBADA Y REVISADA POR EL ARQUITECTO RESPONSABLE.
ESTO ES FUNDAMENTAL PARA ASEGURAR LA INTEGRIDAD Y VIABILIDAD DEL PROYECTO, ASÍ COMO PARA CUMPLIR CON LAS NORMATIVAS Y ESTÁNDARES ESTABLECIDOS.
CUALQUIER CAMBIO REALIZADO SIN DICHA APROBACIÓN SERÁ BAJO LA RESPONSABILIDAD DEL SOLICITANTE.

NOMBRE DEL ARCHIVO

FECHA
AÑO 2025

ESCALA
1:100

PLANO 2 / 5 DE

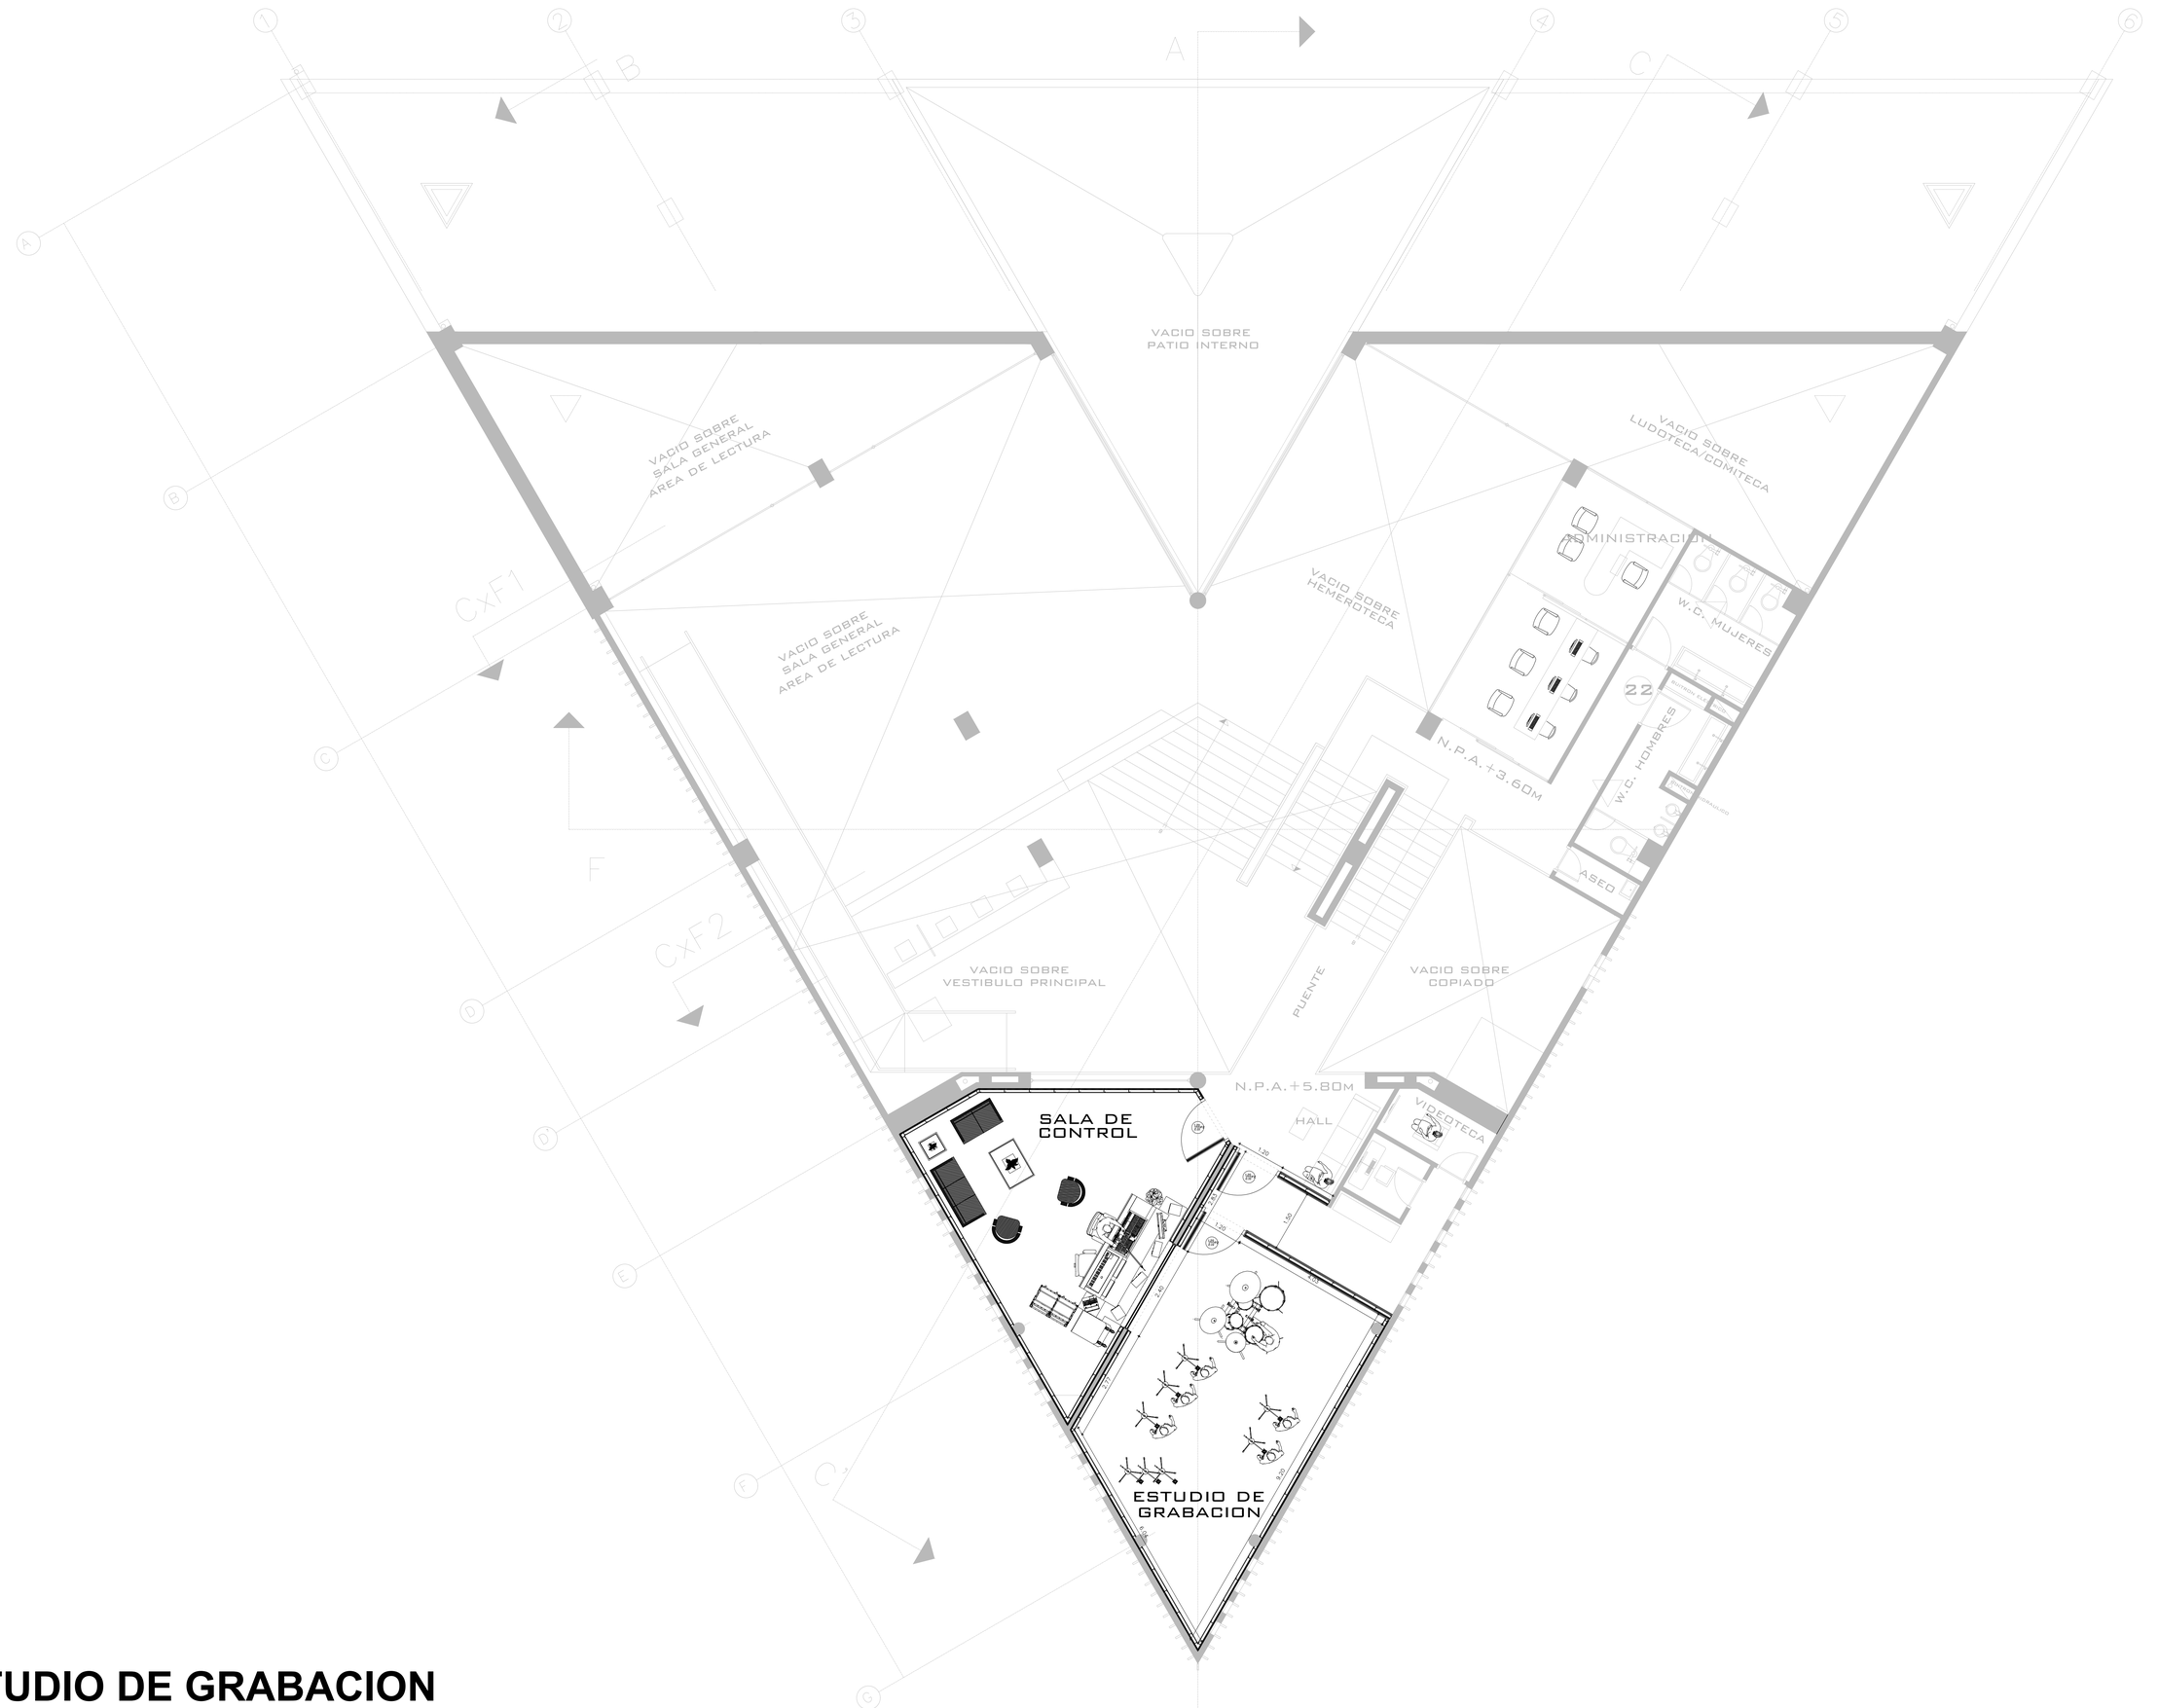

ESTUDIO DE GRABACION

GOBERNACIÓN DE CÓRDOBA

PROYECTO

"ADECUACION DE LA BIBLIOTECA DAVID SANCHEZ JULIAO PARA EL FUNCIONAMIENTO DE LA ESCUELA DE BELLAS ARTES DE LA UNIVERSIDAD DE CORDOBA EN EL MUNICIPIO DE MONTERIA-CÓRDOBA"

LOCALIZACION:

LOCALIZACION:
MONTERIA - CORDOBA

TIPO DE PROYECTO

MEJORAMIENTO Y ADECUACIÓN

EQUIPO DE TRABAJO

ELABORO:
CARLOS ANDRES VEGA OTERO.
ARQUITECTO CONTRATISTA SID
MAT. N° A2812020-1069492267

REVISO:
LUIS MATEO MADERA VILLALBA
TÉCNICO OPERATIVO SID

APROBO:
CILIA JAQUELINE TOBIAS CARRASCAL.
SECRETARIA DE INFRAESTRUCTURA

CONTIENE

OBSERVACIONES


SE ESTABLECE QUE CUALQUIER MODIFICACIÓN O ALTERACIÓN A LOS DISEÑOS ARQUITECTÓNICOS PROPUESTOS EN LOS PRESENTES PLANOS DEBE SER APROBADA Y REVISADA POR EL ARQUITECTO RESPONSABLE.
ESTO ES FUNDAMENTAL PARA ASEGURAR LA INTEGRIDAD Y VIABILIDAD DEL PROYECTO, ASÍ COMO PARA CUMPLIR CON LAS NORMATIVAS Y ESTÁNDARES ESTABLECIDOS.
CUALQUIER CAMBIO REALIZADO SIN DICHA APROBACIÓN SERÁ BAJO LA RESPONSABILIDAD DEL SOLICITANTE.

NOMBRE DEL ARCHIVO

FECHA	ESCALA
JUNIO 2026	1:100

PLANO 3 / 5 DE


DETALLES MUROS AISLADOS ACUSTICAMENTE

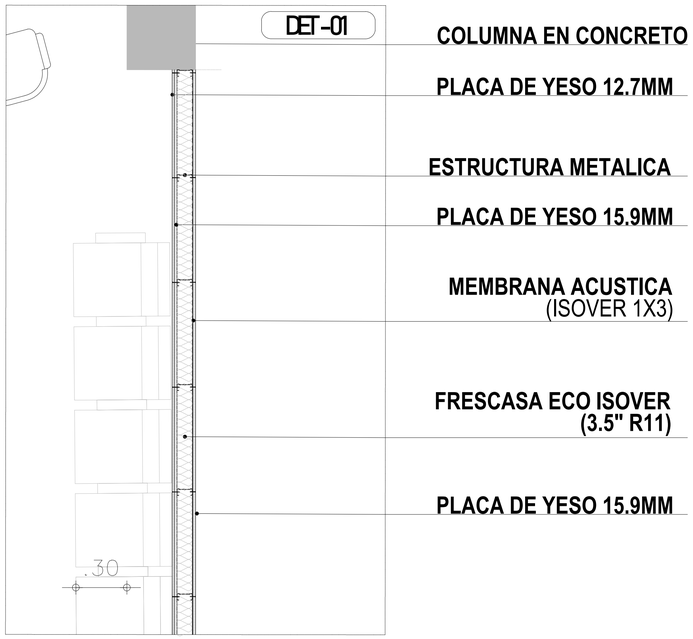


ESC: 1:15



ESC: 1:15

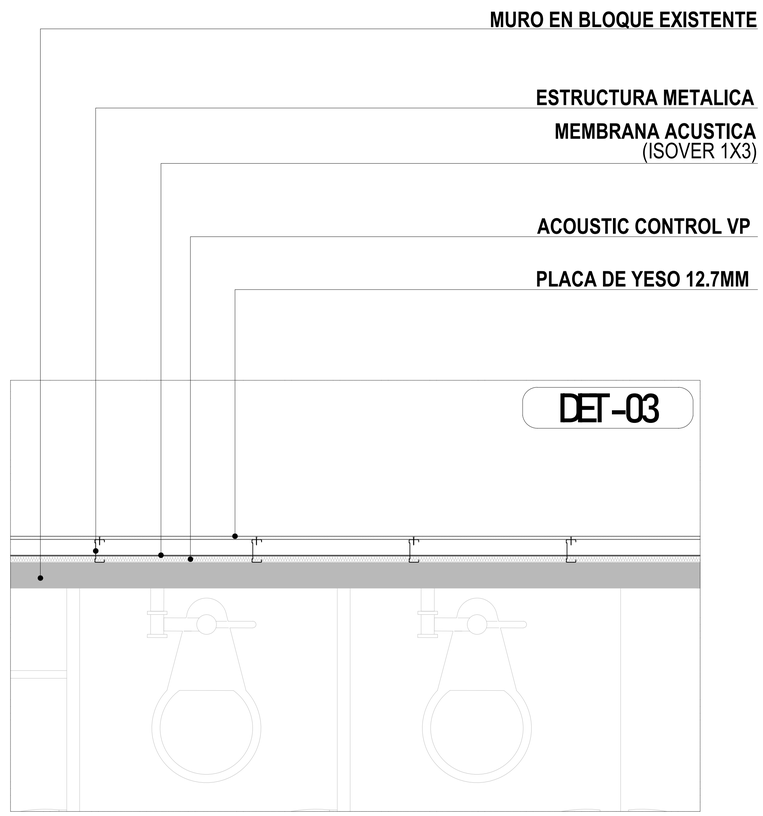


ESC: 1:20

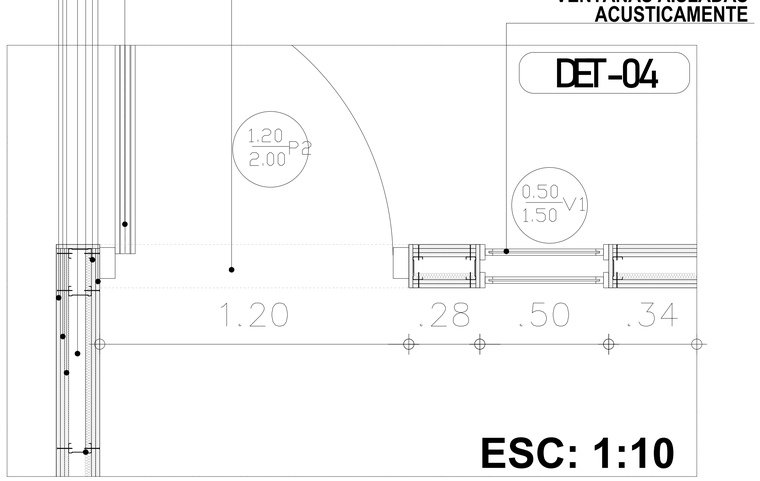


ESC: 1:10

DETALLES DE PUERTA

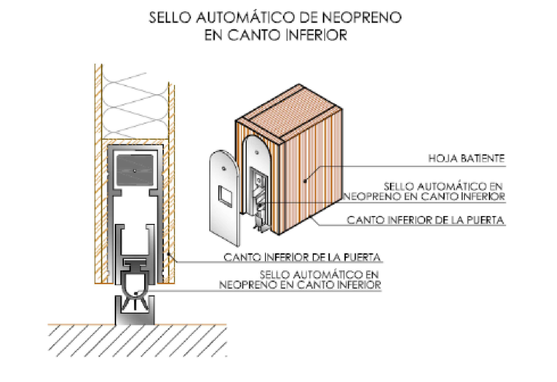

ESC: 1:10

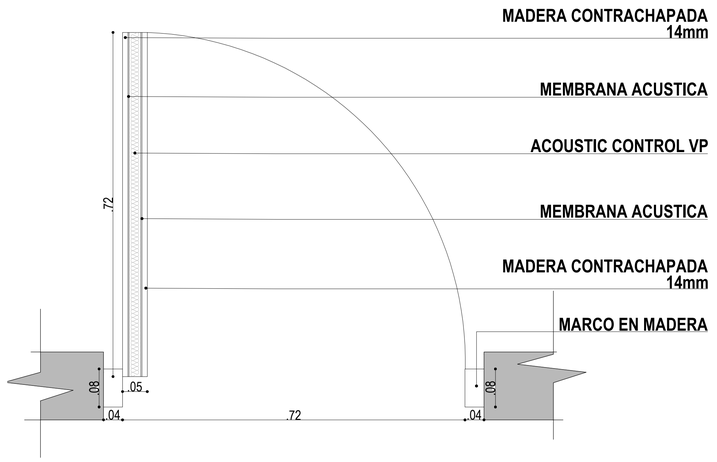

GOBERNACIÓN DE CÓRDOBA

PROYECTO

"ADECUACION DE LA BIBLIOTECA DAVID SANCHEZ JULIAO PARA EL FUNCIONAMIENTO DE LA ESCUELA DE BELLAS ARTES DE LA UNIVERSIDAD DE CORDOBA EN EL MUNICIPIO DE MONTERIA-CÓRDOBA"

LOCALIZACION:

LOCALIZACION:
MONTERIA - CORDOBA

TIPO DE PROYECTO

MEJORAMIENTO Y ADECUACIÓN

EQUIPO DE TRABAJO

ELABORO:
CARLOS ANDRES VEGA OTERO.
ARQUITECTO CONTRATISTA SID
MAT. N° A2812020-1069492267

REVISO:
LUIS MATEO MADERA VILLALBA
TECNICO OPERATIVO SID

APROBO:
CILIA JAQUELINE TOBIAS CARRASCAL.
SECRETARIA DE INFRAESTRUCTURA

CONTIENE

OBSERVACIONES


SE ESTABLECE QUE CUALQUIER MODIFICACIÓN O ALTERACIÓN A LOS DISEÑOS ARQUITECTÓNICOS PROPUESTOS EN LOS PRESENTES PLANOS DEBE SER APROBADA Y REVISADA POR EL ARQUITECTO RESPONSABLE.
ESTO ES FUNDAMENTAL PARA ASEGURAR LA INTEGRIDAD Y VIABILIDAD DEL PROYECTO, ASÍ COMO PARA CUMPLIR CON LAS NORMATIVAS Y ESTÁNDARES ESTABLECIDOS.
CUALQUIER CAMBIO REALIZADO SIN DICHA APROBACIÓN SERÁ BAJO LA RESPONSABILIDAD DEL SOLICITANTE.


NOMBRE DEL ARCHIVO

FECHA: JUNIO 2025
ESCALA: IND

PLANO 4 / 5 DE


RENDERS

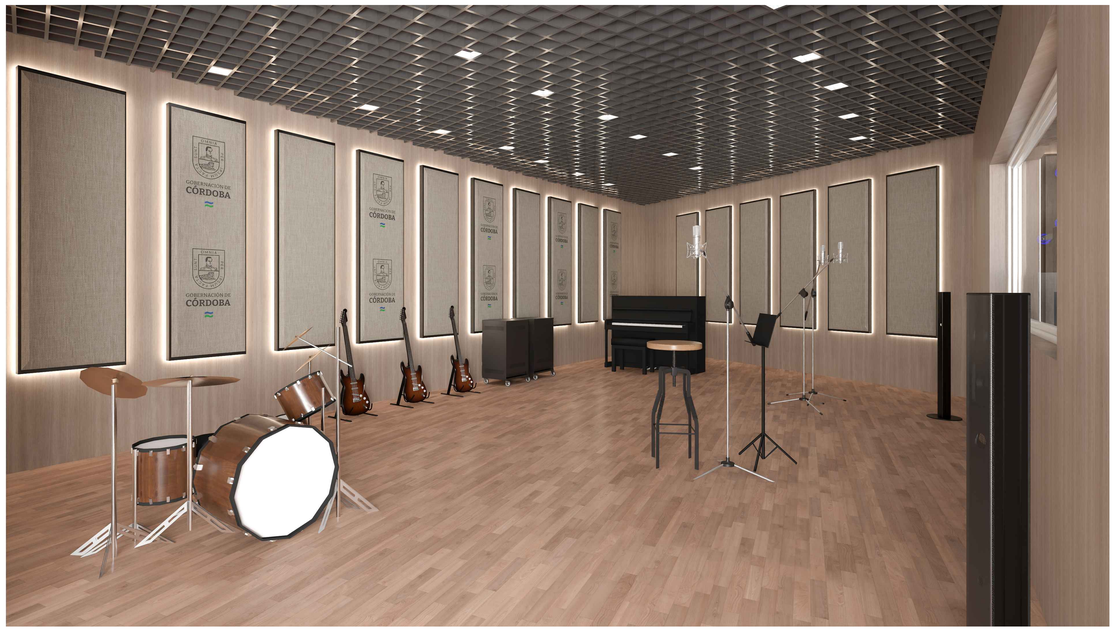

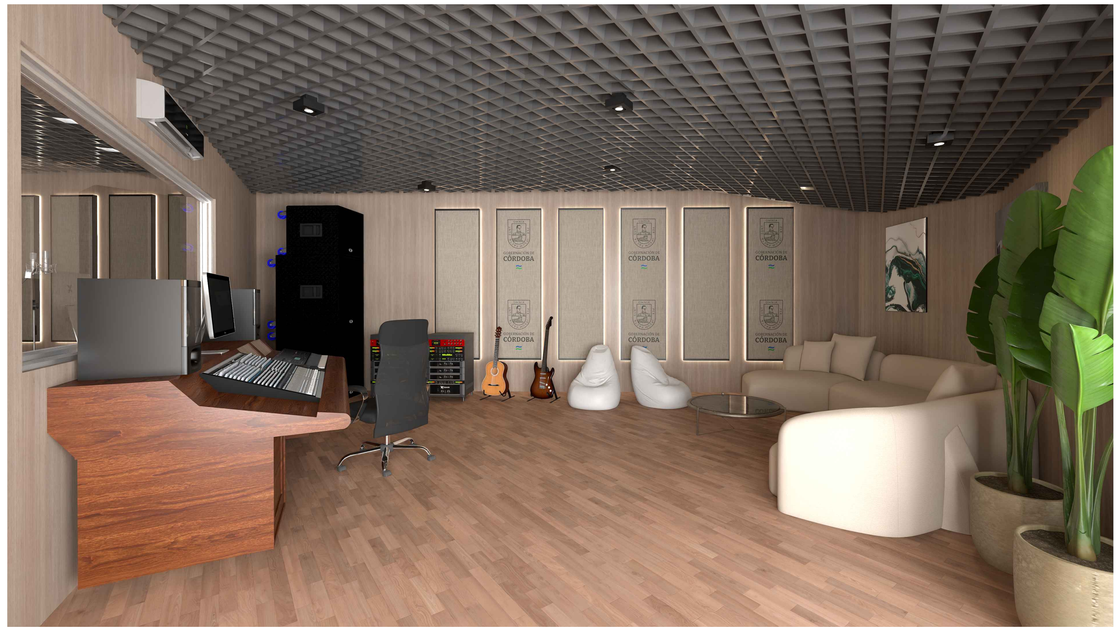






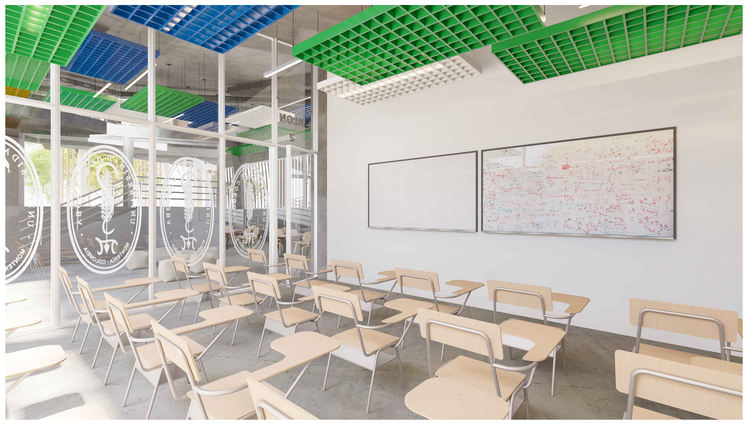



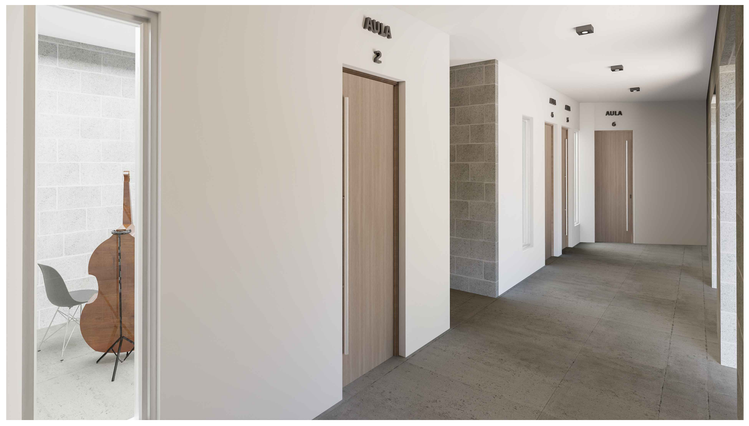



GOBERNACIÓN DE
CÓRDOBA

PROYECTO

"ADECUACION DE LA BIBLIOTECA DAVID SANCHEZ JULIAO PARA EL FUNCIONAMIENTO DE LA ESCUELA DE BELLAS ARTES DE LA UNIVERSIDAD DE CORDOBA EN EL MUNICIPIO DE MONTERIA-CÓRDOBA"

LOCALIZACION:

LOCALIZACION:
MONTERIA - CORDOBA

TIPO DE PROYECTO

MEJORAMIENTO Y ADECUACIÓN

EQUIPO DE TRABAJO

ELABORO:
CARLOS ANDRES VEGA OTERO.
ARQUITECTO CONTRATISTA SID
MAT. N° A2812020-1065492267

REVISO:
LUIS MATEO MADERA VILLALBA
TÉCNICO OPERATIVO SID

APROBO:
CILIA JAQUELINE TOBIAS CARRASCAL.
SECRETARIA DE INFRAESTRUCTURA

CONTIENE

OBSERVACIONES

SE ESTABLECE QUE CUALQUIER MODIFICACIÓN O ALTERACIÓN A LOS DISEÑOS ARQUITECTÓNICOS PROPUESTOS EN LOS PRESENTES PLANOS DEBE SER APROBADA Y REVISADA POR EL ARQUITECTO RESPONSABLE.
ESTO ES FUNDAMENTAL PARA ASEGURAR LA INTEGRIDAD Y VIABILIDAD DEL PROYECTO, ASÍ COMO PARA CUMPLIR CON LAS NORMATIVAS Y ESTÁNDARES ESTABLECIDOS.
CUALQUIER CAMBIO REALIZADO SIN DICHA APROBACIÓN SERÁ BAJO LA RESPONSABILIDAD DEL SOLICITANTE.

NOMBRE DEL ARCHIVO

FECHA ESCALA
JUNIO
2025

PLANO DE
5 / 5


OMNIA SUNT PER IPSUM FACTA
GOBERNACIÓN DE
CÓRDOBA


OMNIA
GOBERNACIÓN DE
CÓRDOBA


RNEC
SALON
2


SALON
3
SALON
4


MONTERÍA - COLOMBIA




AULA
2
AULA
6


AULA
1
AULA
4
5

GOBERNACIÓN DE CÓRDOBA


MEMORIAL DE RESPONSABILIDAD

CARLOS ANDRES VEGA OTERO identificado con cedula de ciudadanía **No 1.069.492.267** de Sahagún Córdoba, en calidad de Arquitecto con matricula profesional **No A2812020-1069492267**, vinculado a la Gobernación de Córdoba por medio del contrato de prestación de servicios profesionales **No DTH-022-2025** cuyo objeto es: **PRESTACIÓN DE SERVICIOS PROFESIONALES PARA BRINDAR APOYO A LA SECRETARÍA DE INFRAESTRUCTURA DEL DEPARTAMENTO DE CÓRDOBA;** Certifico la realización del componente arquitectónico del proyecto denominado "**MANTENIMIENTO Y MEJORAS LOCATIVAS EN DIFERENTES PUNTOS DEL BIBLIOPARQUE DAVID SANCHEZ JULIAO UBICADO EN EL BARRIO VILLA MELISA, DEL MUNICIPIO DE MONTERÍA-CORDOBA",** estos se encuentran cumpliendo la normativa vigente.

Para constancia de los anterior de firma a los quince (06) días del mes de Agosto del 2025

Cordialmente:

CARLOS ANDRES VEGA OTERO
Arquitecto
TP: A2812020-1069492267

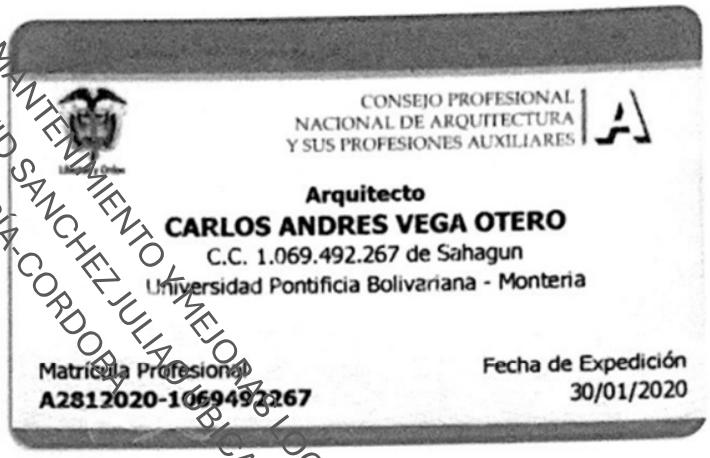

CONSEJO PROFESIONAL
NACIONAL DE ARQUITECTURA
Y SUS PROFESIONES AUXILIARES

Arquitecto

CARLOS ANDRES VEGA OTERO

C.C. 1.069.492.267 de Sahagun

Universidad Pontificia Bolivariana - Monteria

Matrícula Profesional
A2812020-1069492267

Fecha de Expedición
30/01/2020

Esta tarjeta es el único documento idóneo que autoriza a su titular para ejercer la profesión de Arquitecto dentro de los parámetros establecidos por la Ley 435 de 1998, y demás normas complementarias con la materia. Este documento es intransferible.

Agradecemos a quien encuentre esta tarjeta devolverla al Consejo Profesional Nacional de Arquitectura y sus Profesiones Auxiliares.

www.cpnaa.gov.co


Presidente CPNAA

Verifique la autenticidad de este documento escaneando el Código QR.

Carrera 6 No. 26B - 85 Oficina 201
PBX: 3502700 ext. 101 - 124
info@cpnaa.gov.co
www.cpnaa.gov.co

A19565

MANTENIMIENTO Y MEJORAMIENTO LOCATIVAS EN DIFERENTES PUNTOS DEL BIBLIOPARQUE
DAVID SANCHEZ JULIAO UBICADO EN EL BARRIO VILLA MERY DEL MUNICIPIO DE
MONTERÍA-CORDOBA

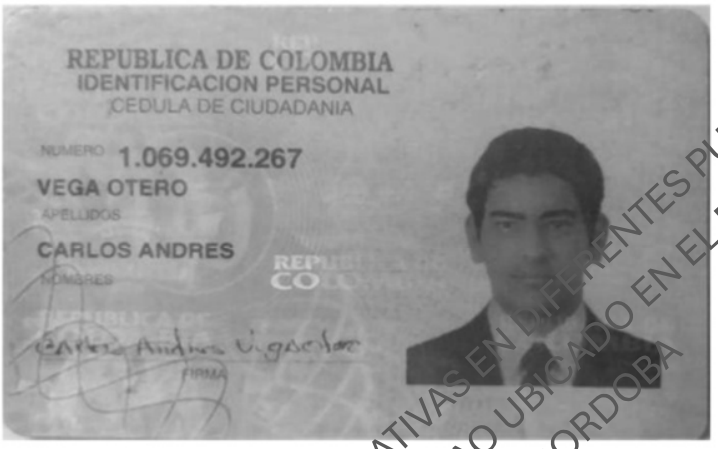
REPUBLICA DE COLOMBIA
IDENTIFICACION PERSONAL
CEDULA DE CIUDADANIA
NUMERO 1.069.492.267
VEGA OTERO
APELLIDOS
CARLOS ANDRES
NOMBRES
FIRMA


FECHA DE NACIMIENTO 30-NOV-1993
SAHAGUN
(CORDOBA)
LUGAR DE NACIMIENTO
1.79 ESTATURA
A+ G.S. RH
M SEXO
02-DIC-2011 SAHAGUN
FECHA Y LUGAR DE EXPEDICION
REGISTRADOR NACIONAL
CARLOS ARIEL SANCHEZ TORRES
INDICE DERECHO
P-1303700-00375213-M-1069492267-20120511 0029873711A 1 37653562

MANTENIMIENTO Y MEJORAS LOCATIVAS EN DIFERENTES PUNTOS DEL
BIBLIOPARQUE DAVID SANCHEZ JULIAO UBICADO EN EL BARRIO VILLA
MELISA DEL MUNICIPIO DE MONTERÍA-CORDOBA

Documento firmado digitalmente por: Consejo Profesional Nacional de Arquitectura y sus Profesiones Auxiliares.
Página 1 de un total de 1 página (s)

CONSEJO PROFESIONAL
NACIONAL DE ARQUITECTURA
Y SUS PROFESIONES AUXILIARES

E776002

CERTIFICA

Que el Arquitecto CARLOS ANDRES VEGA OTERO con cédula de ciudadanía No. 1069492267 de Sahagun, registra Matrícula Profesional de Arquitectura No. A2812020-1069492267, expedida en cumplimiento de la Resolución No. 1 del 30 de Enero de 2020 por el Consejo Profesional Nacional de Arquitectura y sus Profesiones Auxiliares., la cual se encuentra **VIGENTE.**

El profesional no registra ANTECEDENTES ni SANCIONES VIGENTES en el ejercicio de su profesión por parte del Consejo Profesional Nacional de Arquitectura y sus Profesiones Auxiliares.

La anterior información corresponde en su integridad con los datos del Registro de Arquitectos y Profesionales Auxiliares de la Arquitectura.

El presente certificado tiene una vigencia de seis (6) meses a partir de la fecha de su expedición.

Dado en Bogotá, D.C., a los 6 dias del mes de Agosto de 2025 .

ALFREDO MANUEL REYES ROJAS
Director Ejecutivo

El presente es un documento público expedido electrónicamente con firma digital que garantiza su plena validez jurídica y probatoria, según lo establecido en la Ley 527 de 1999. Para verificar la firma digital, consulte las propiedades del documento original en formato .pdf. La falta de firma del titular no invalida el certificado.

Para verificar la integridad y autenticidad de este documento ingrese a la página web
[https://cpnaa.gov.co/verificacion-de-autenticidad-del-certificado-de-vigencia-profesional-digital]
y digite el siguiente código de verificación 5KxaC9y

Carrera 6 No. 26B-85 Oficina 201, Bogotá, D.C. – Colombia
PBX 601-3502700 Ext. 1101-1124
info@cpnaa.gov.co
www.cpnaa.gov.co