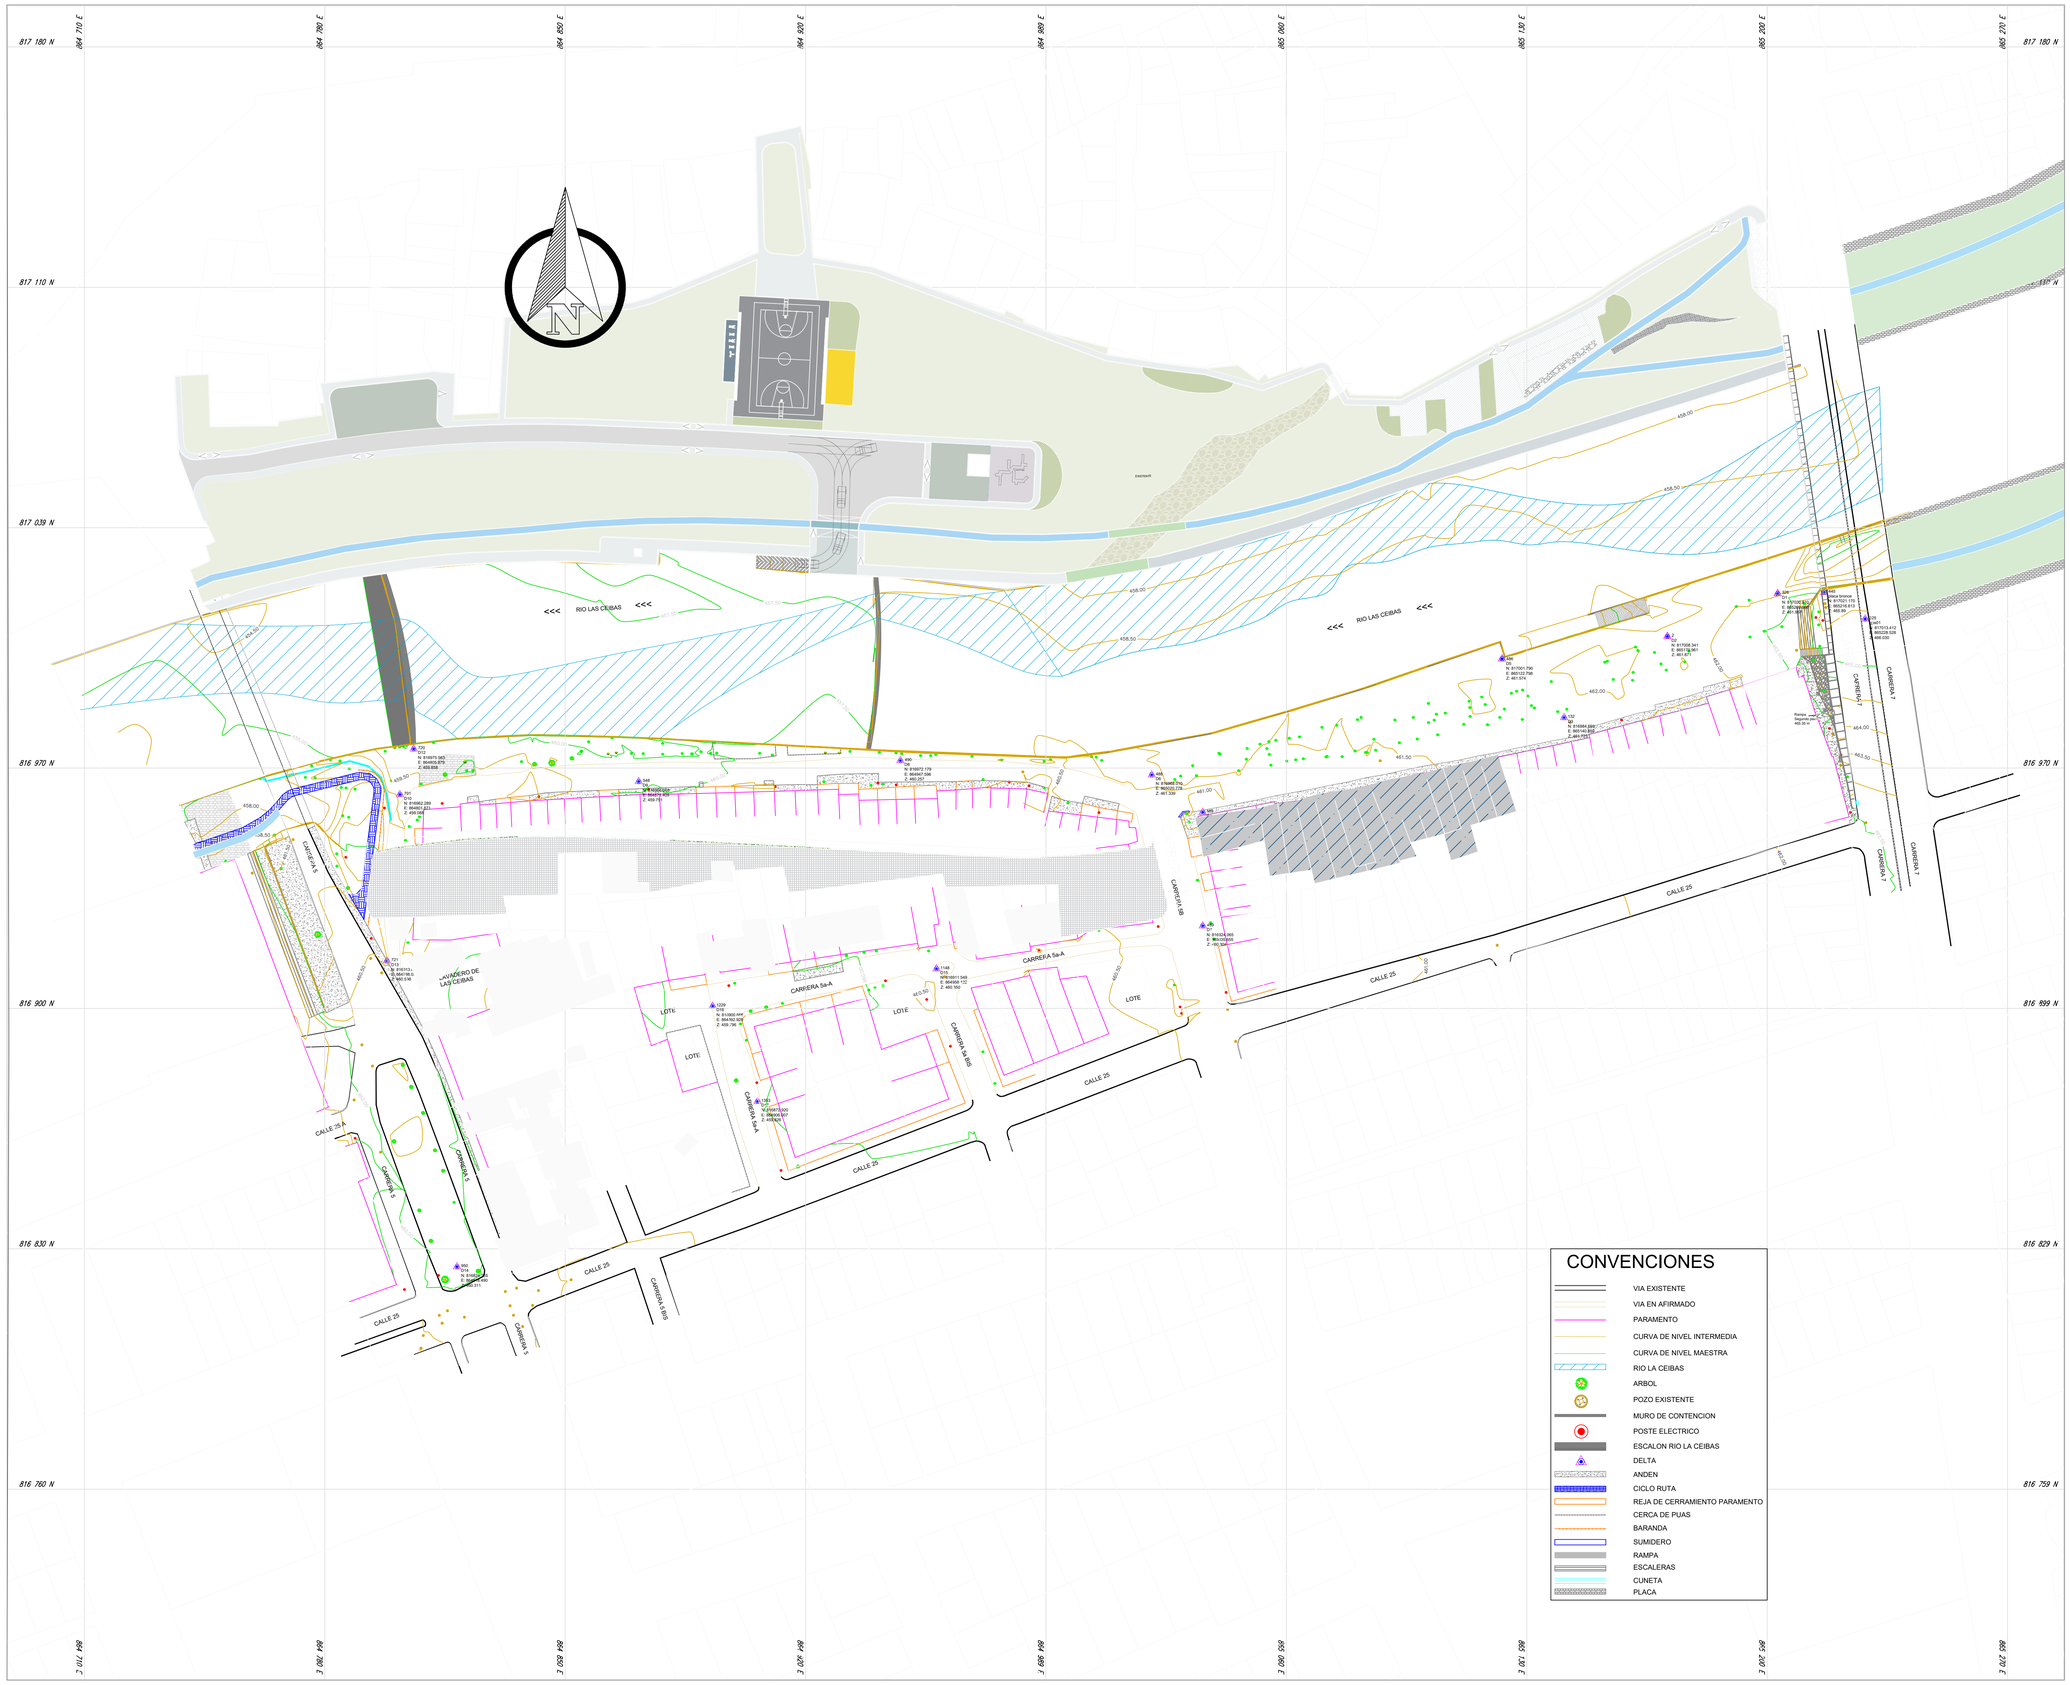


Alcaldía de Neiva

APROBO:

REVISO:

ARQ. MARWIN ALEXANDER VICTORIA
SECRETARIO DE VIVIENDA Y HABITAT

TOPOGRAFO:

JUAN CAMILO BARREIRO MARTINEZ
L.P. 01-15291 C.P.N.T.

INFORMACIÓN DE REFERENCIA

DATUM MAGNA-SIRGAS PROYECCIÓN	ORIGEN BOGOTÁ / CENTRAL
LATITUD	4° 35' 46.3215
LONGITUD	74°04' 39.0285"
FALSO NORTE	1'000.000
FALSO ESTE	1'000.000


CONTIENE:

PLANO TOPOGRAFICO

CONSTRUCCION
PARQUE RONDA RIO LAS CEIBAS

DATOS Y UBICACIÓN DEL PROYECTO:

MUNICIPIO DE NEIVA
ENTRE CARRERAS 5 Y 7 - RIO LAS CEIBAS

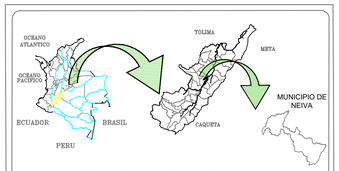

DEPARTAMENTO DEL HUILA
MUNICIPIO DE NEIVA

PLANO No.
1/1

ESCALA:
1: 750 1P

VERTICE DE GNSS

FECHA DEL LEVANTAMIENTO:
MAYO/2024

OBSERVACIONES:

ARCHIVO : INTERVENCION URBANISTICA PARQUE RONDA RIO LAS CEIBASCra7_Cra5.dwg