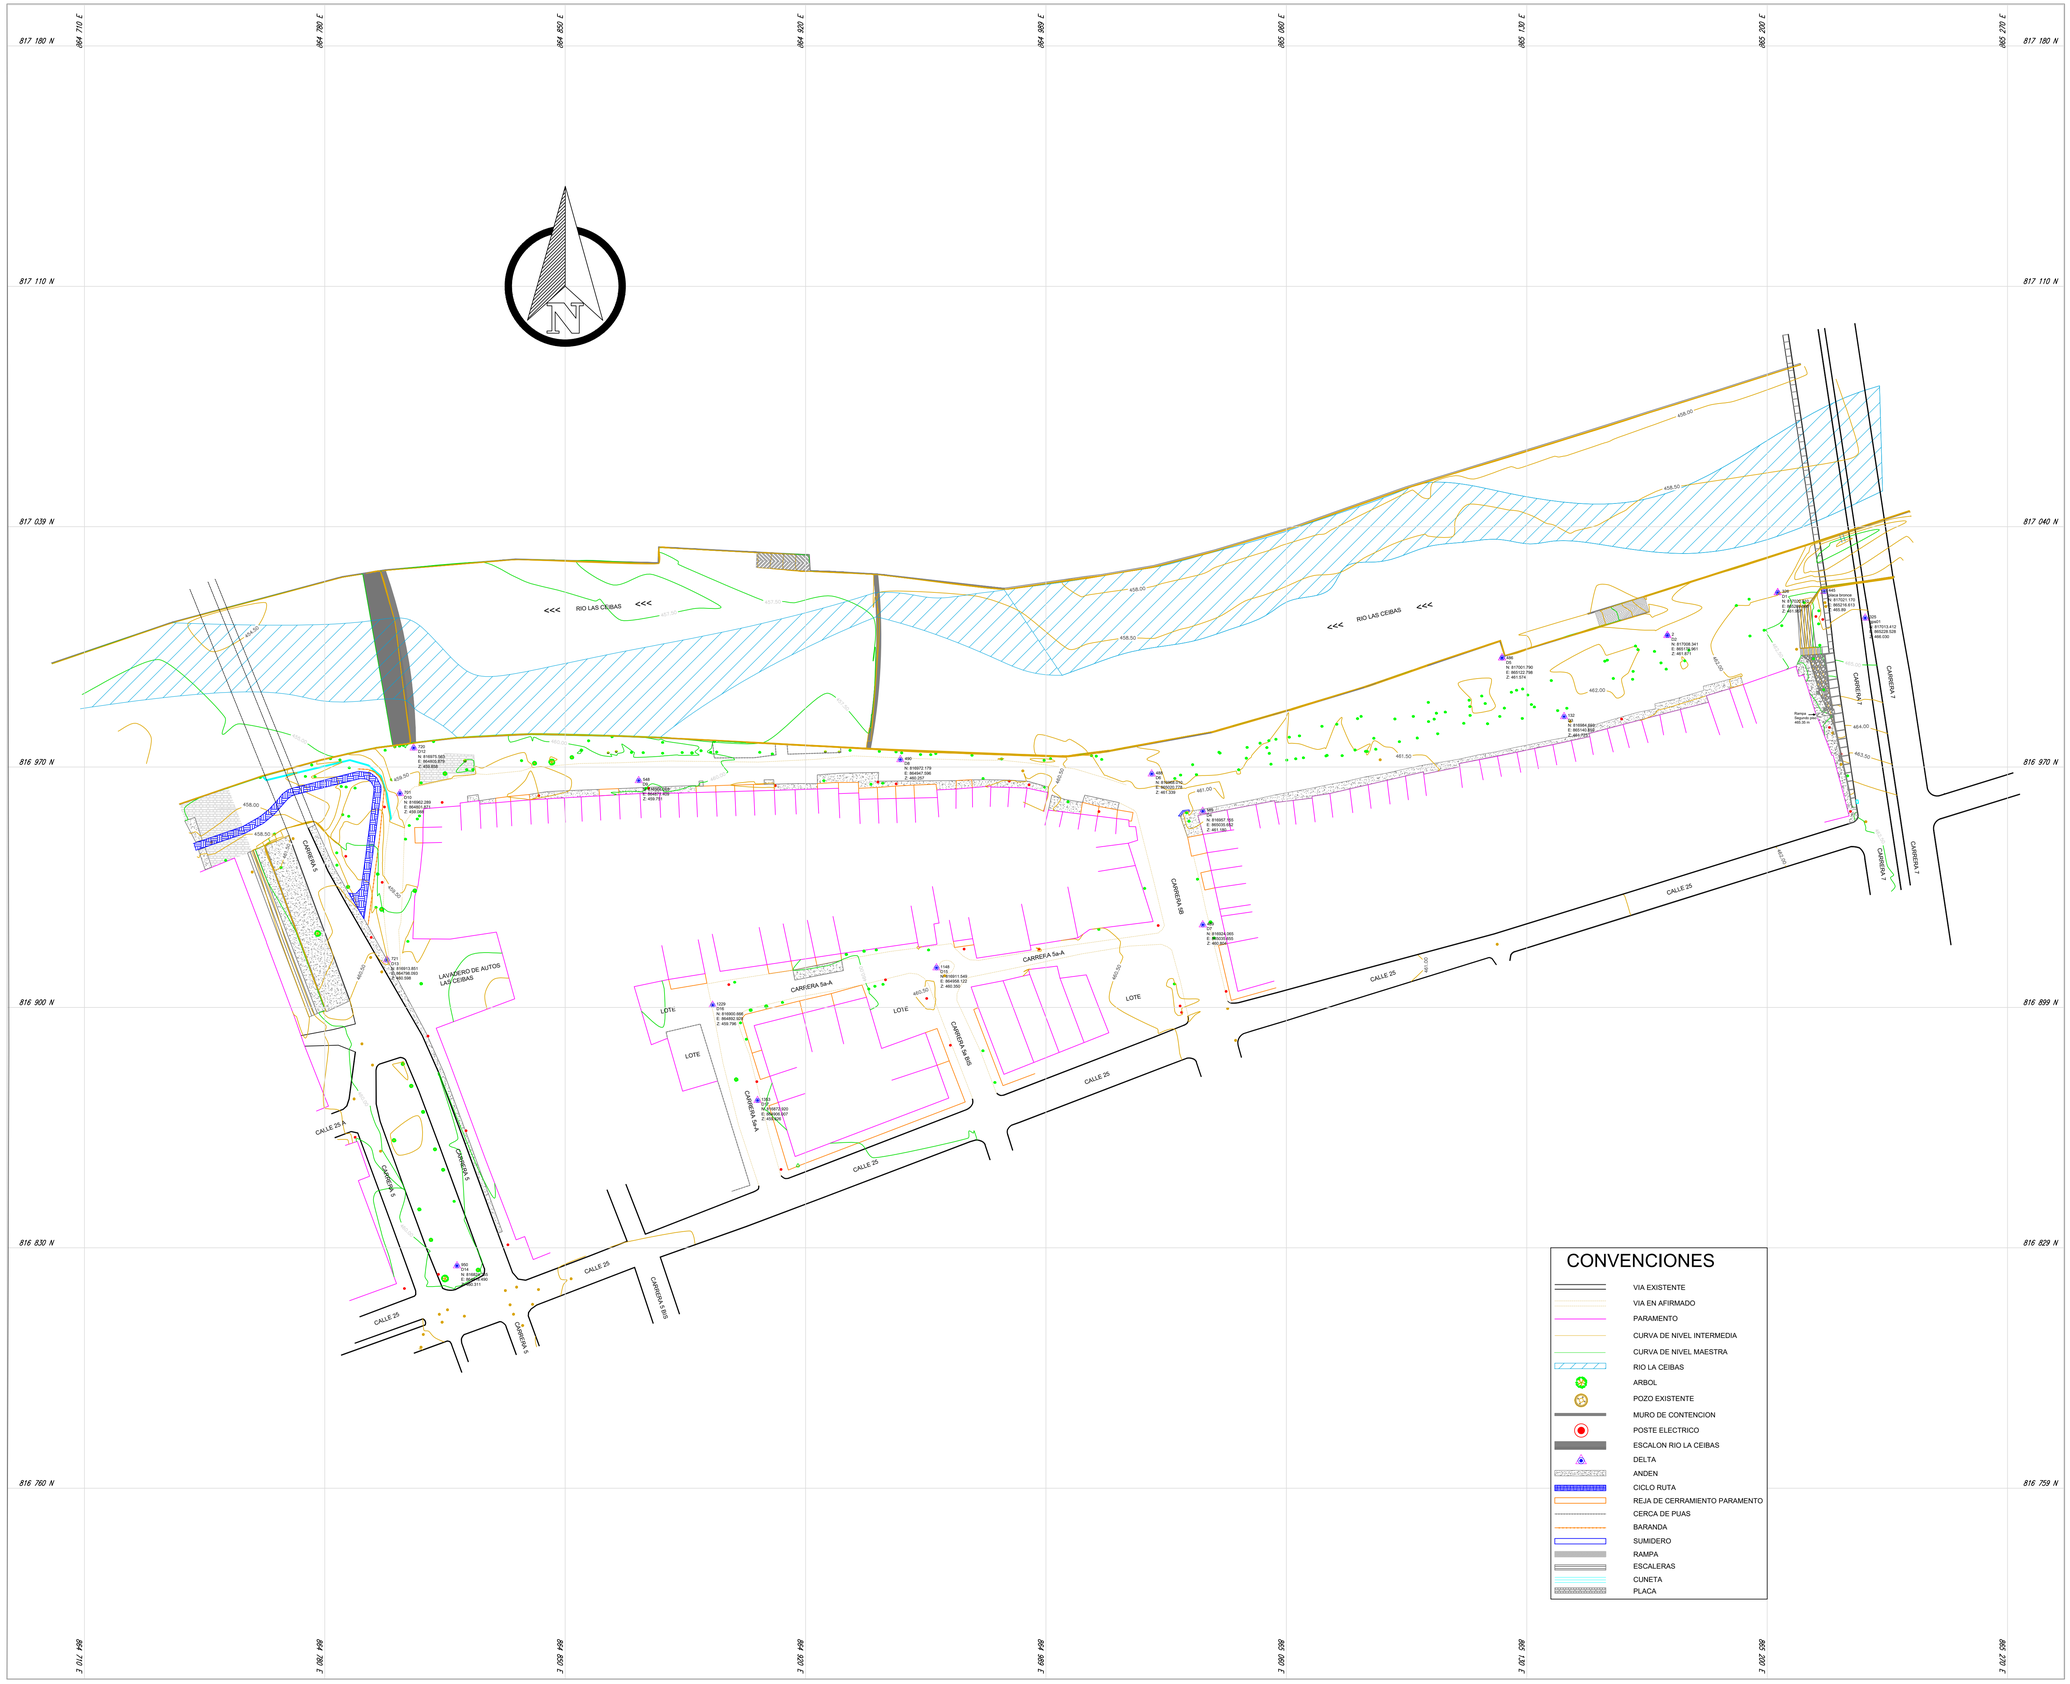


Alcaldía de
Neiva

APROBO:

REVISO:

ARQ. MARWIN ALEXANDER VICTORIA
SECRETARIO DE VIVIENDA Y HABITAT

TOPOGRAFO:

JUAN CAMILO BARREIRO MARTINEZ
L.P. 01-15291 C.P.N.T.

INFORMACIÓN DE REFERENCIA


DATUM MAGNA-SIRGAS	
PROYECCIÓN	ORIGEN BOGOTÁ / CENTRAL
LATITUD	4° 35' 46.3215
LONGITUD	74°04' 39.0285"
FALSO NORTE	1'000.000
FALSO ESTE	1'000.000

CONTIENE:

PLANO TOPOGRAFICO
CONSTRUCCION
PARQUE RONDA RIO LAS CEIBAS

DATOS Y UBICACIÓN DEL PREDIO:

MUNICIPIO DE NEIVA
ENTRE CARRERAS 5 Y 7 - RIO LAS CEIBAS

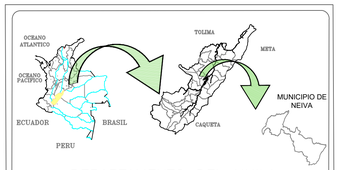

DEPARTAMENTO DEL HUILA
MUNICIPIO DE NEIVA

PLANO No. 1/1

ESCALA: 1: 750 1P

VERTICE DE GNSS

FECHA DEL LEVANTAMIENTO: MAYO/2024

OBSERVACIONES:

ARCHIVO : Top_CONSTRUCCION PARQUE RONDA RIO LAS CEIBAS_Cra7_Cra5/dwg