





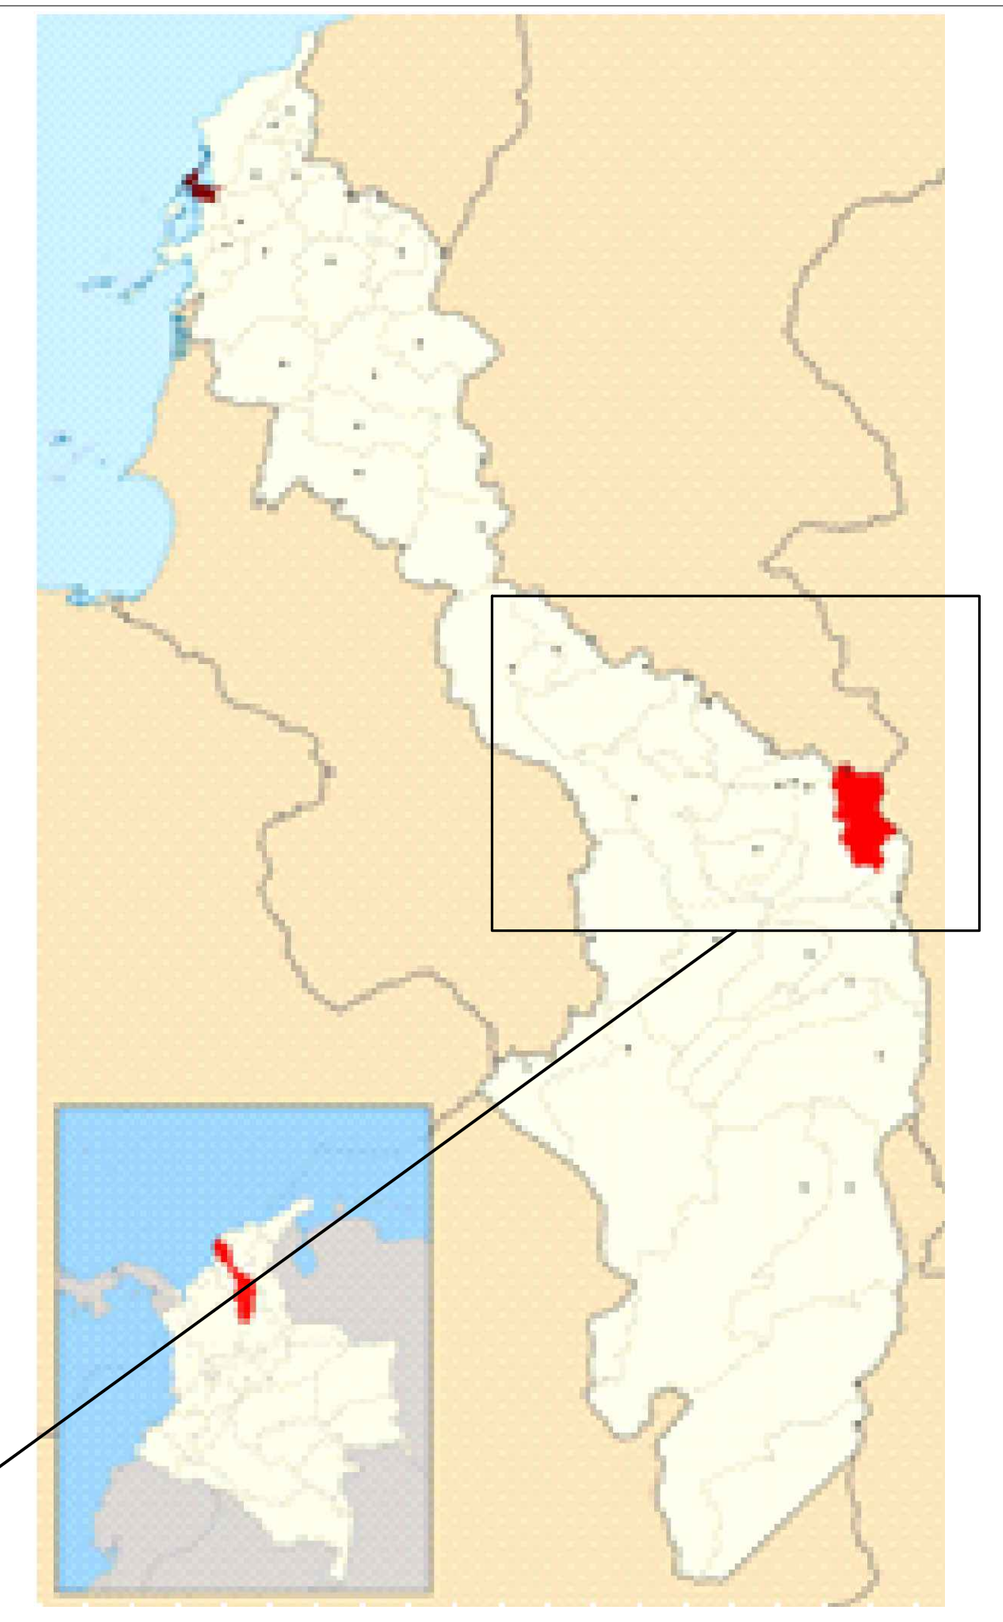

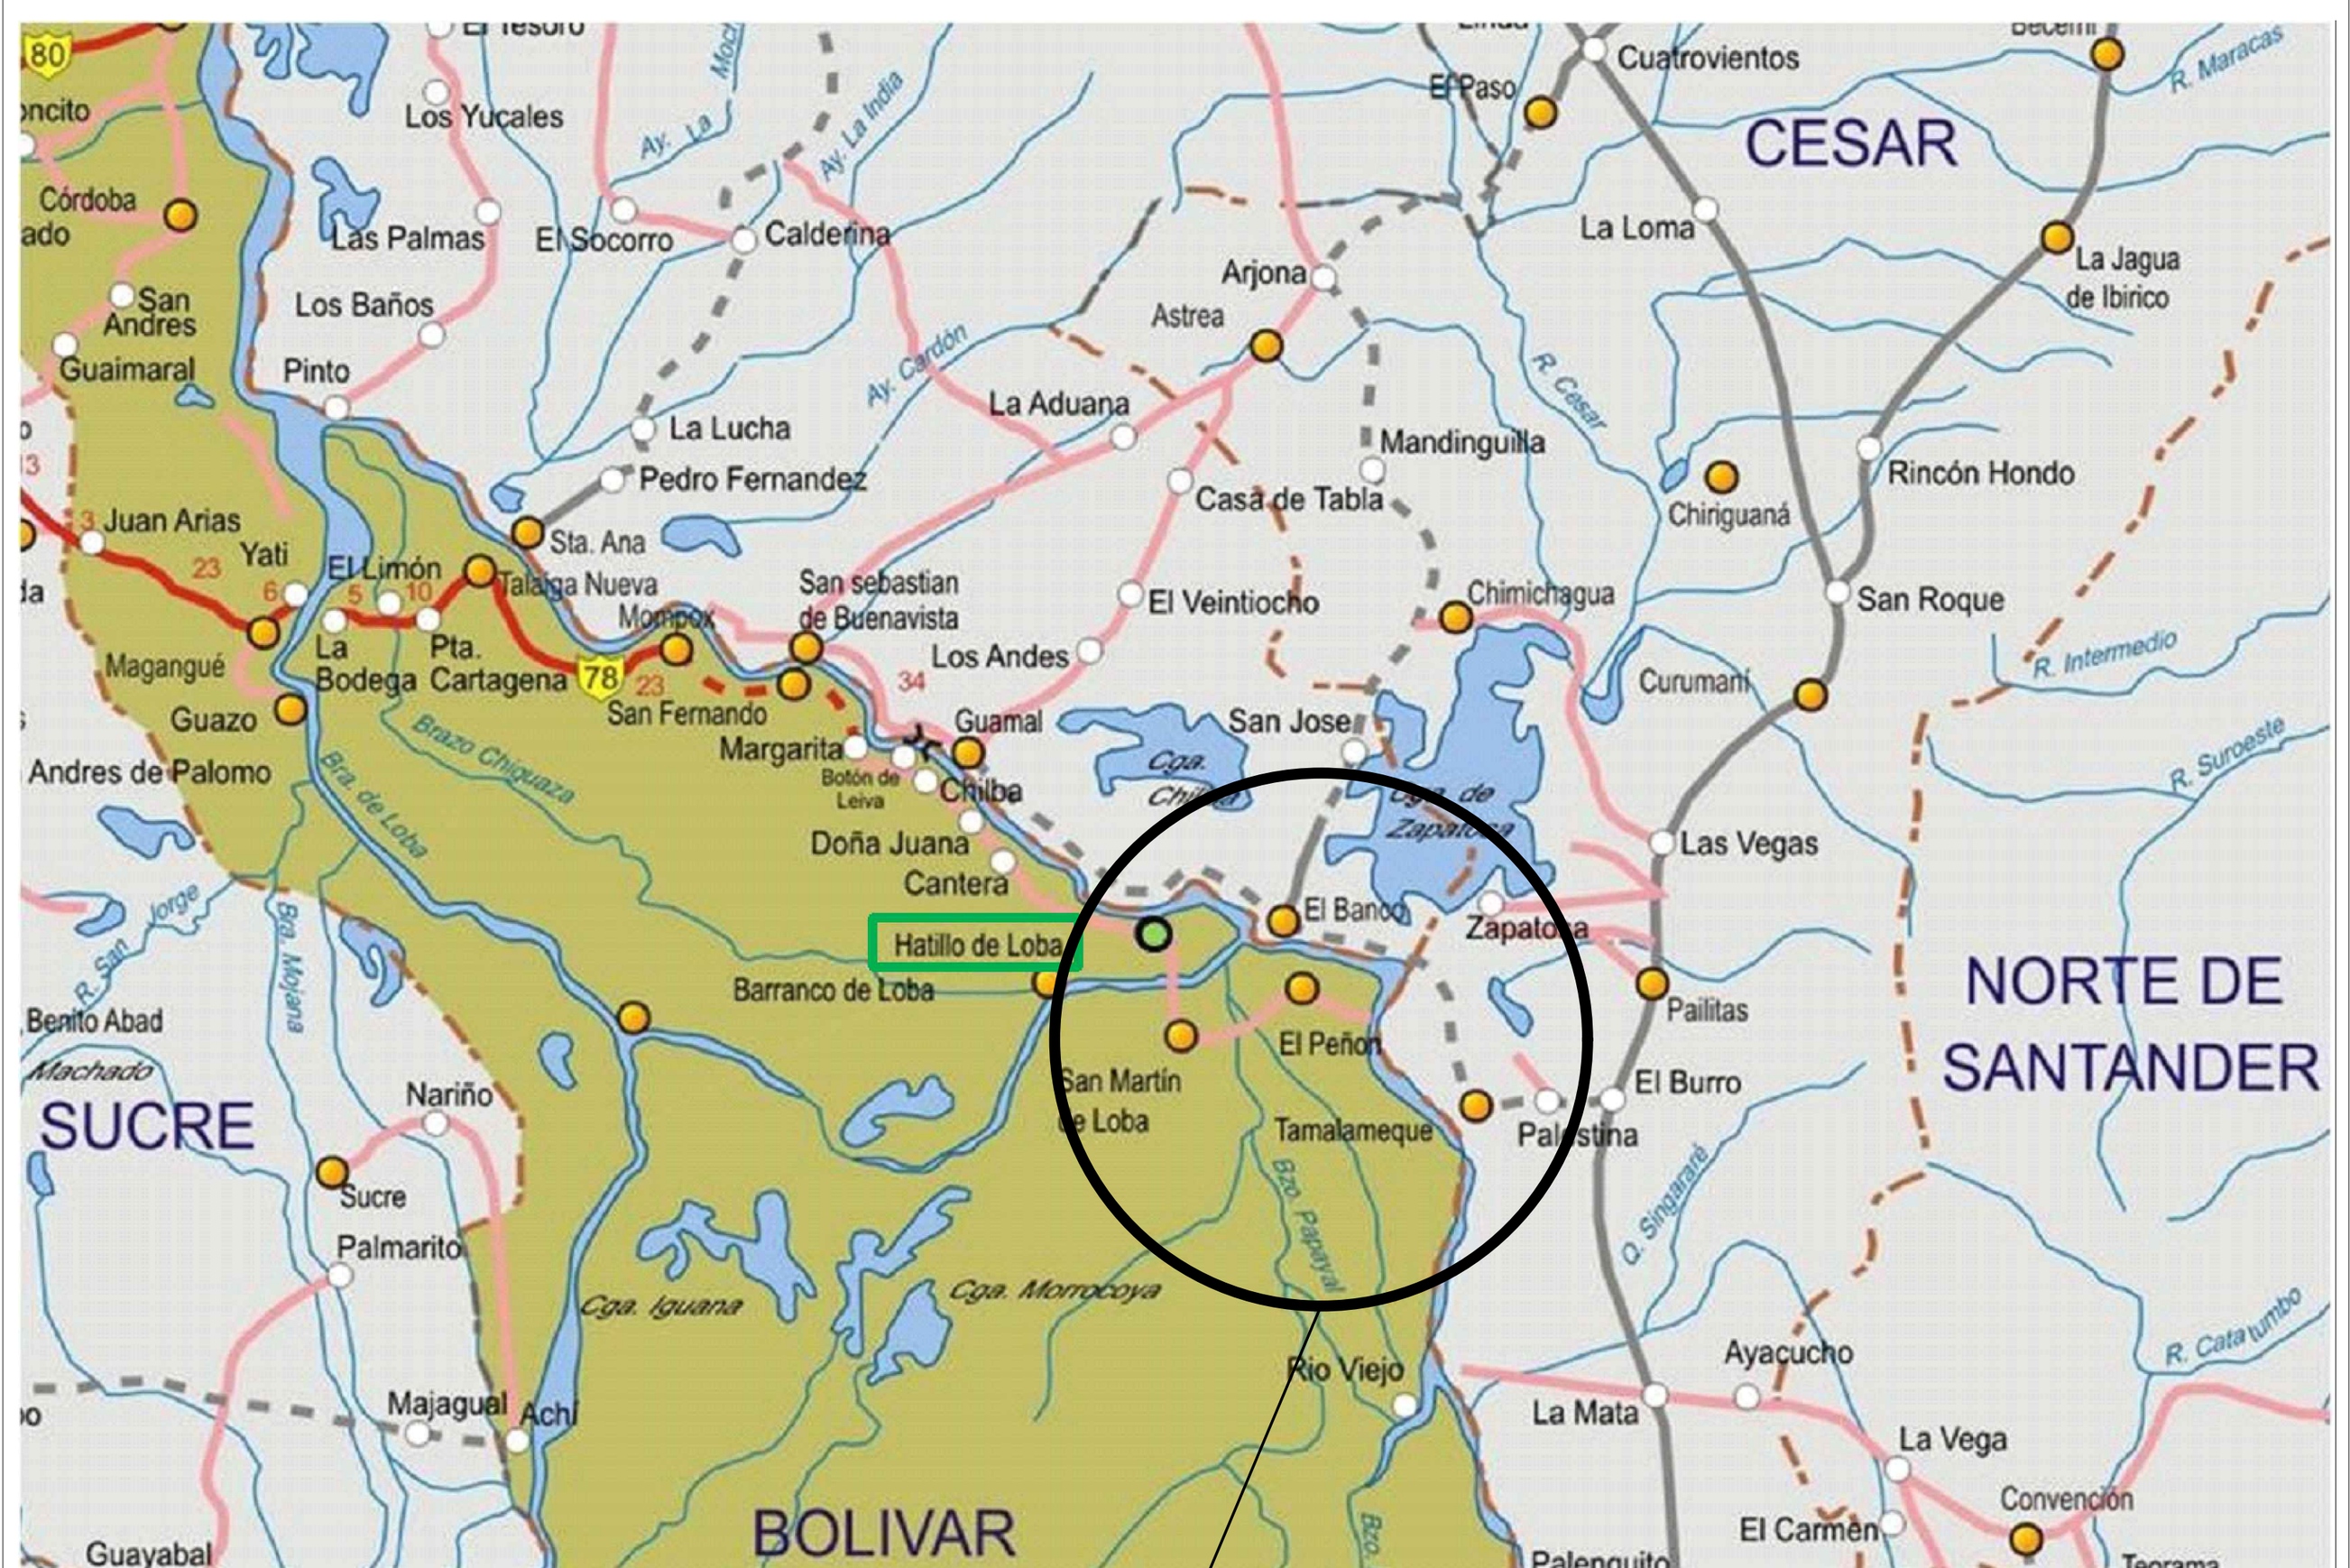

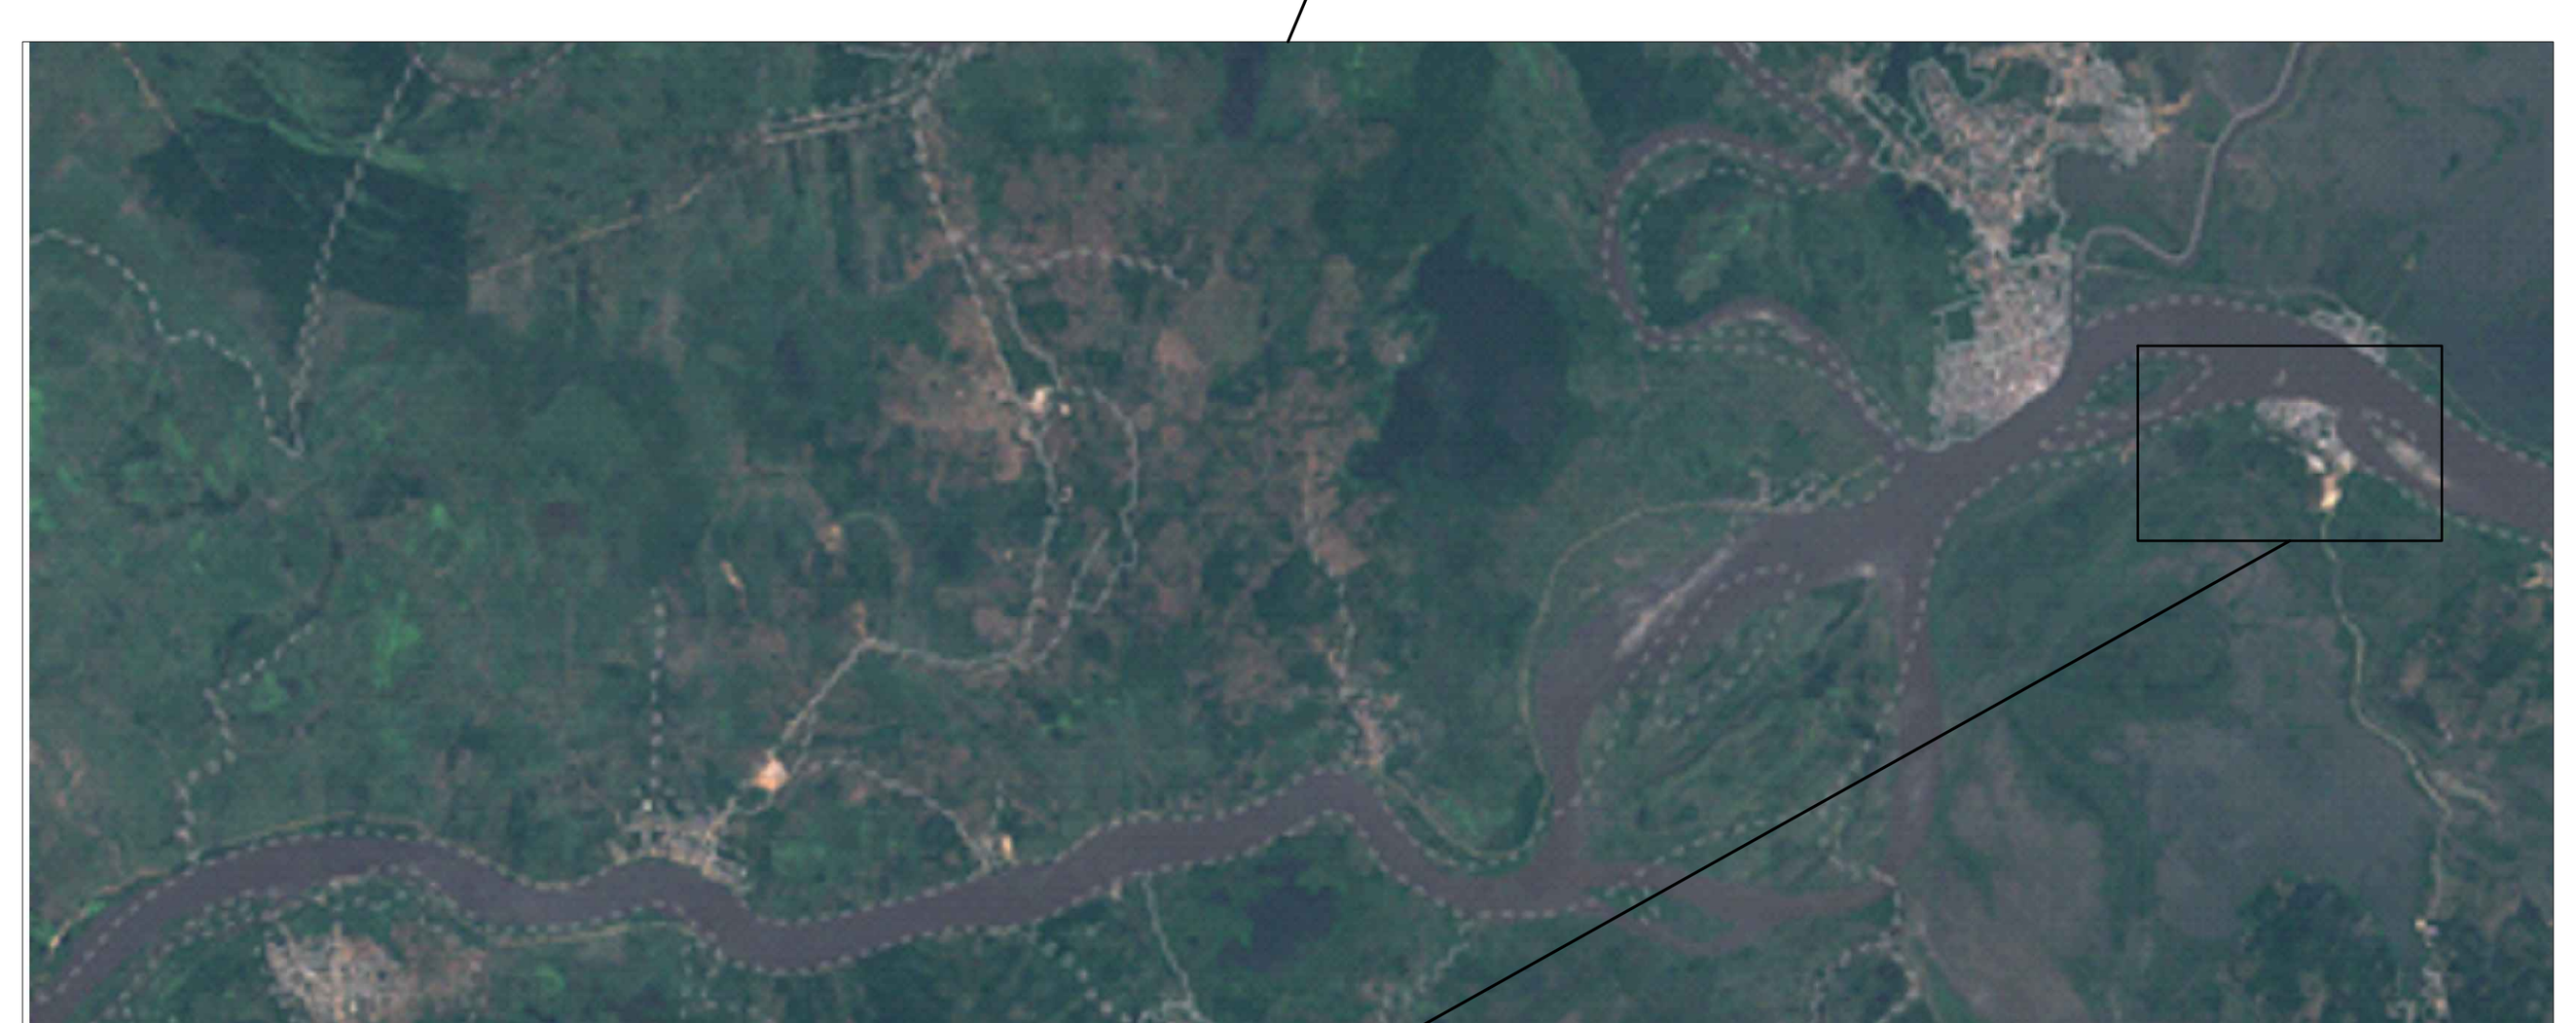

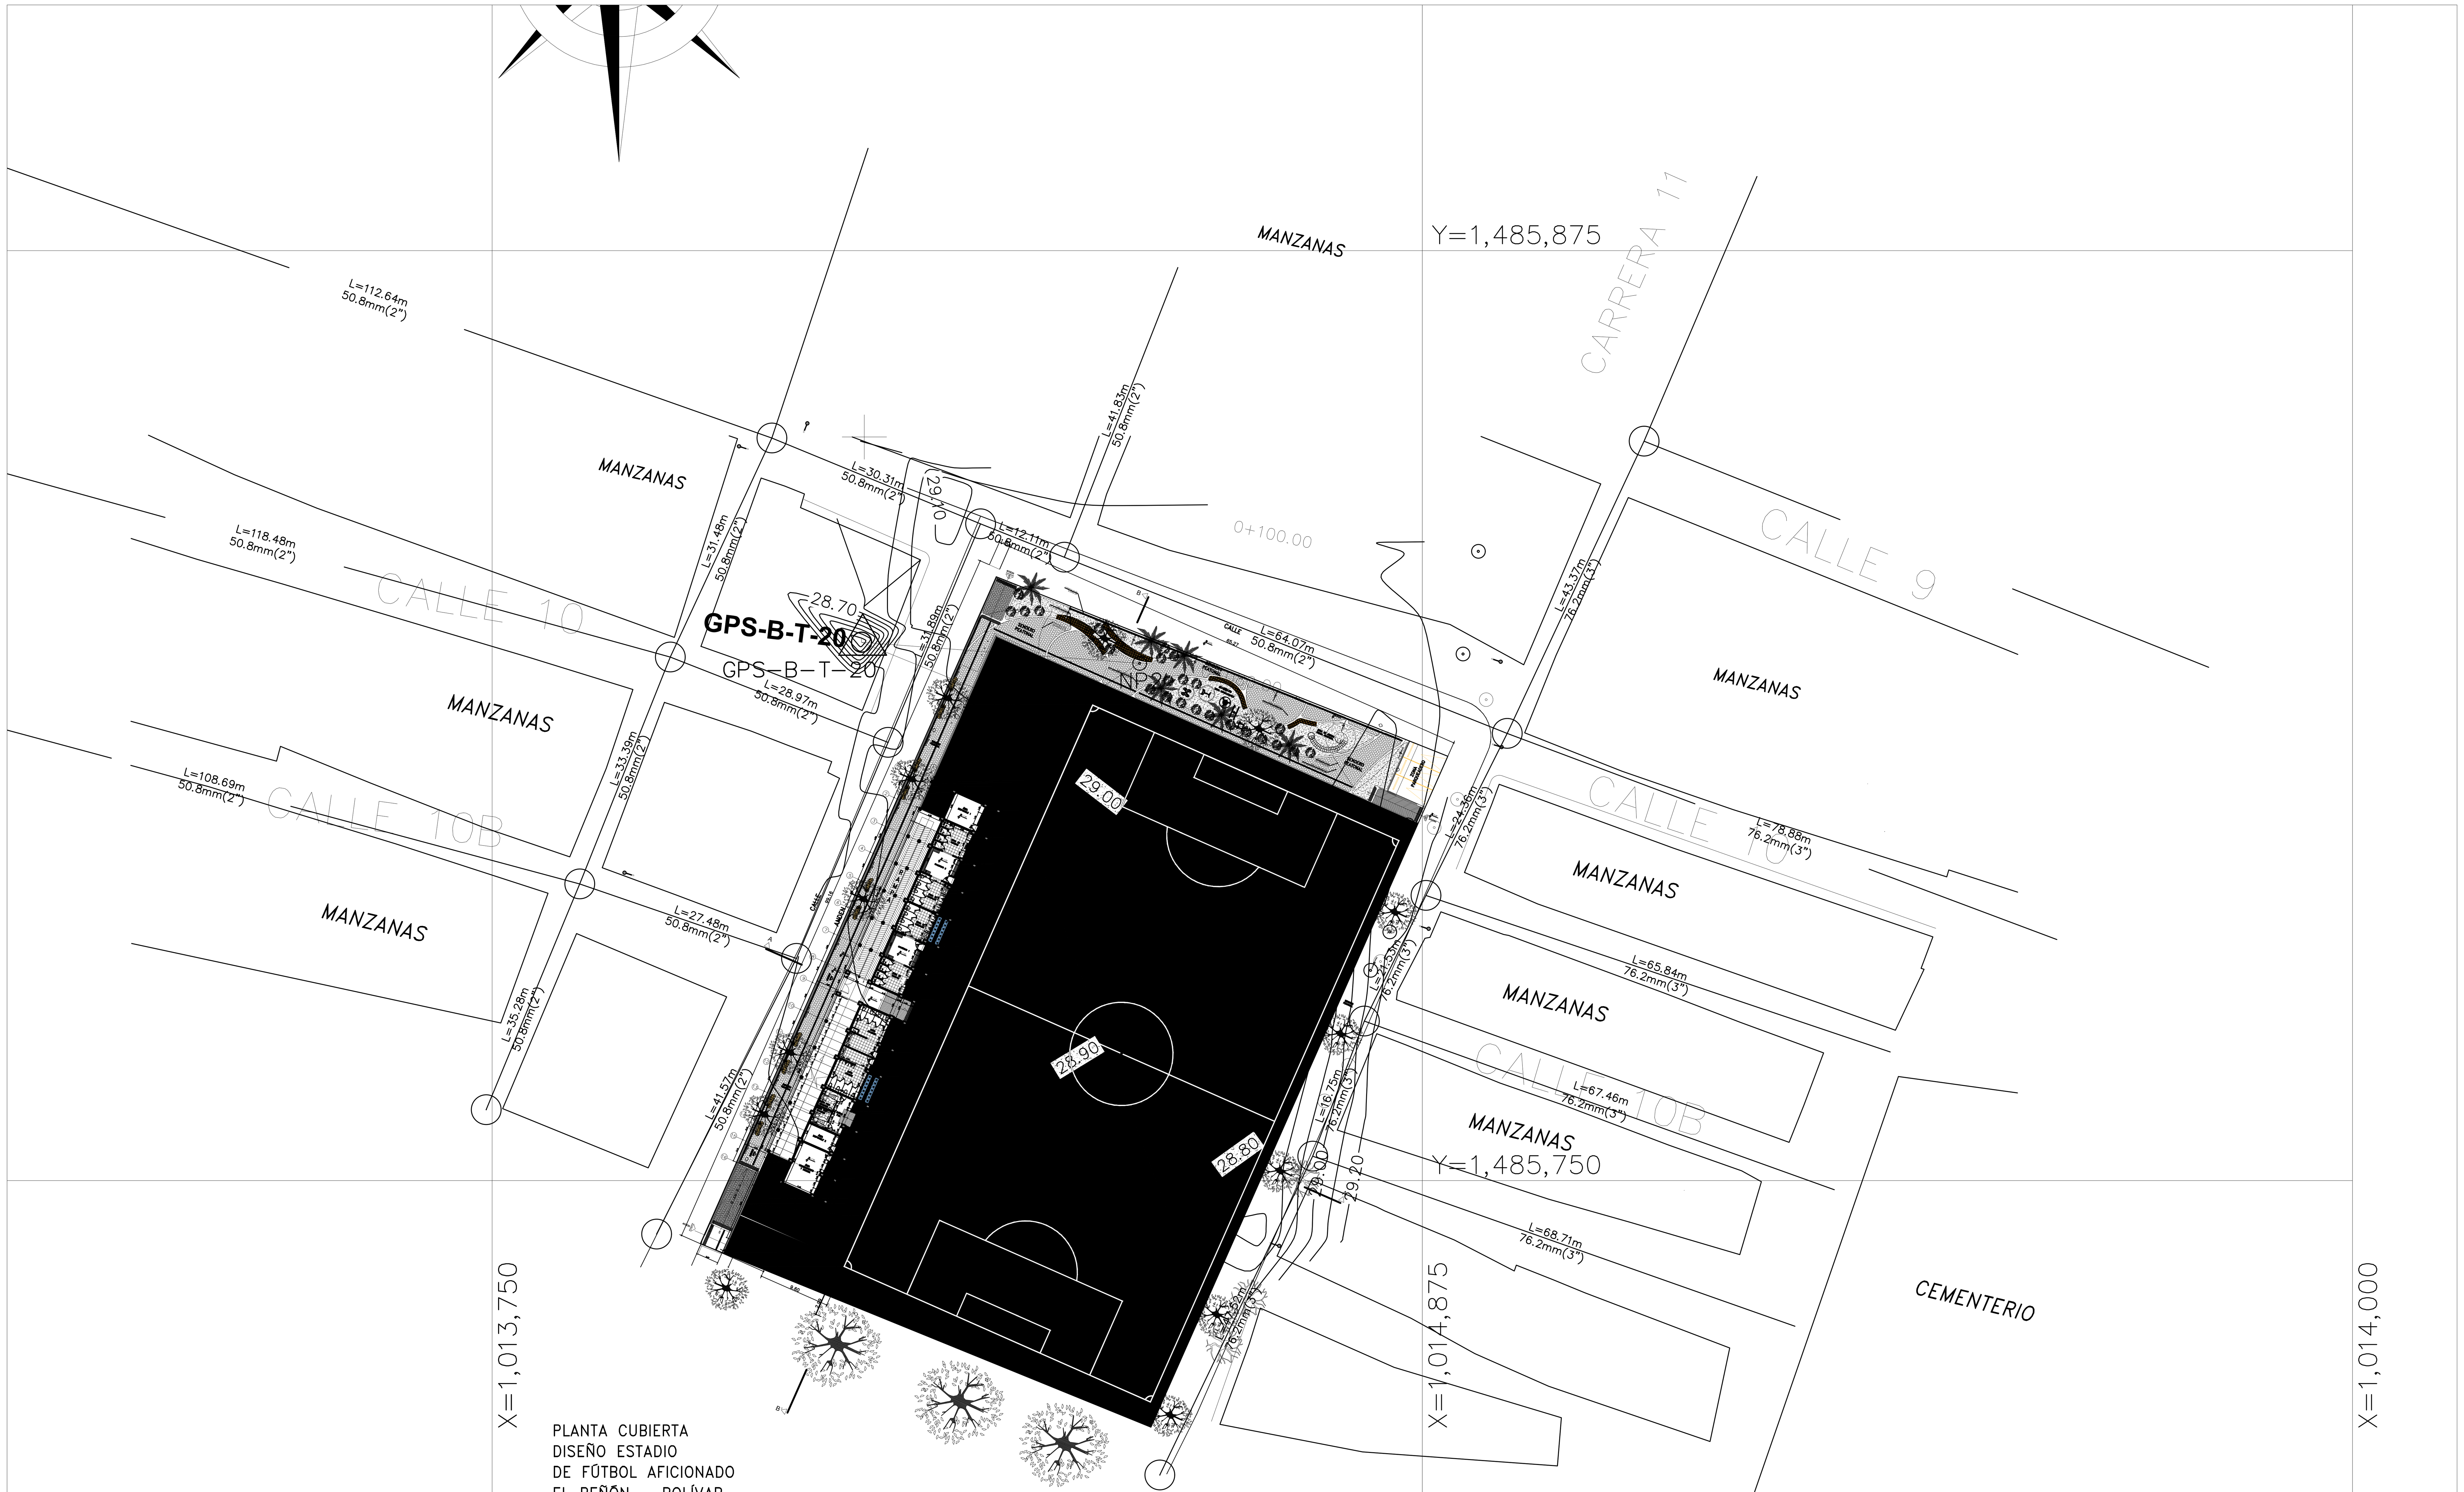



CONVENCIONES

- CASAS
- MANZANAS
- VIAS
- CUNETA
- C. NIVEL G.
- C. NIVEL D.
- ARBOL
- POSTE

NOTAS

AREA DEL LOTE: 9.080,44m2
ÁREA DEL PROYECTO: 6.413,00m2

ALCALDÍA
EL PEÑÓN-BOLÍVAR

PROYECTO:
"CONSTRUCCIÓN DE LA CANCHA DE FUTBOL 11 UBICADA EN EL BARRIO LA CONCEPCIÓN DE LA CABECERA MUNICIPAL DE EL PEÑÓN DEPARTAMENTO DE BOLÍVAR"
CONTRATO: MPÑ-CD-01082024-001

CONTIENE: PLANO DE LOCALIZACIÓN	PROFESIONALES RESPONSABLES	FIRMA	OBSERVACIONES:	ESCALA: 1:500	FECHA: MAYO/2025
LOCALIZACION: MUNICIPIO DE EL PEÑÓN, CALLES 9ª Y 13ª Y ENTRE LAS CARRERAS 11ª Y 12ª COORDENADAS: X=1,013,850 E ; Y=1,485,750 N	REALIZÓ: HENRY RHENALS CASSIANI ING. CIVIL M.P. 13202-356990-BLV		ACTUALIZACIÓN 1: 20/09/2024 ACTUALIZACIÓN 2: 14/05/2025	PLANO: 1	DE: 1
				PLANO DE LOCALIZACIÓN	