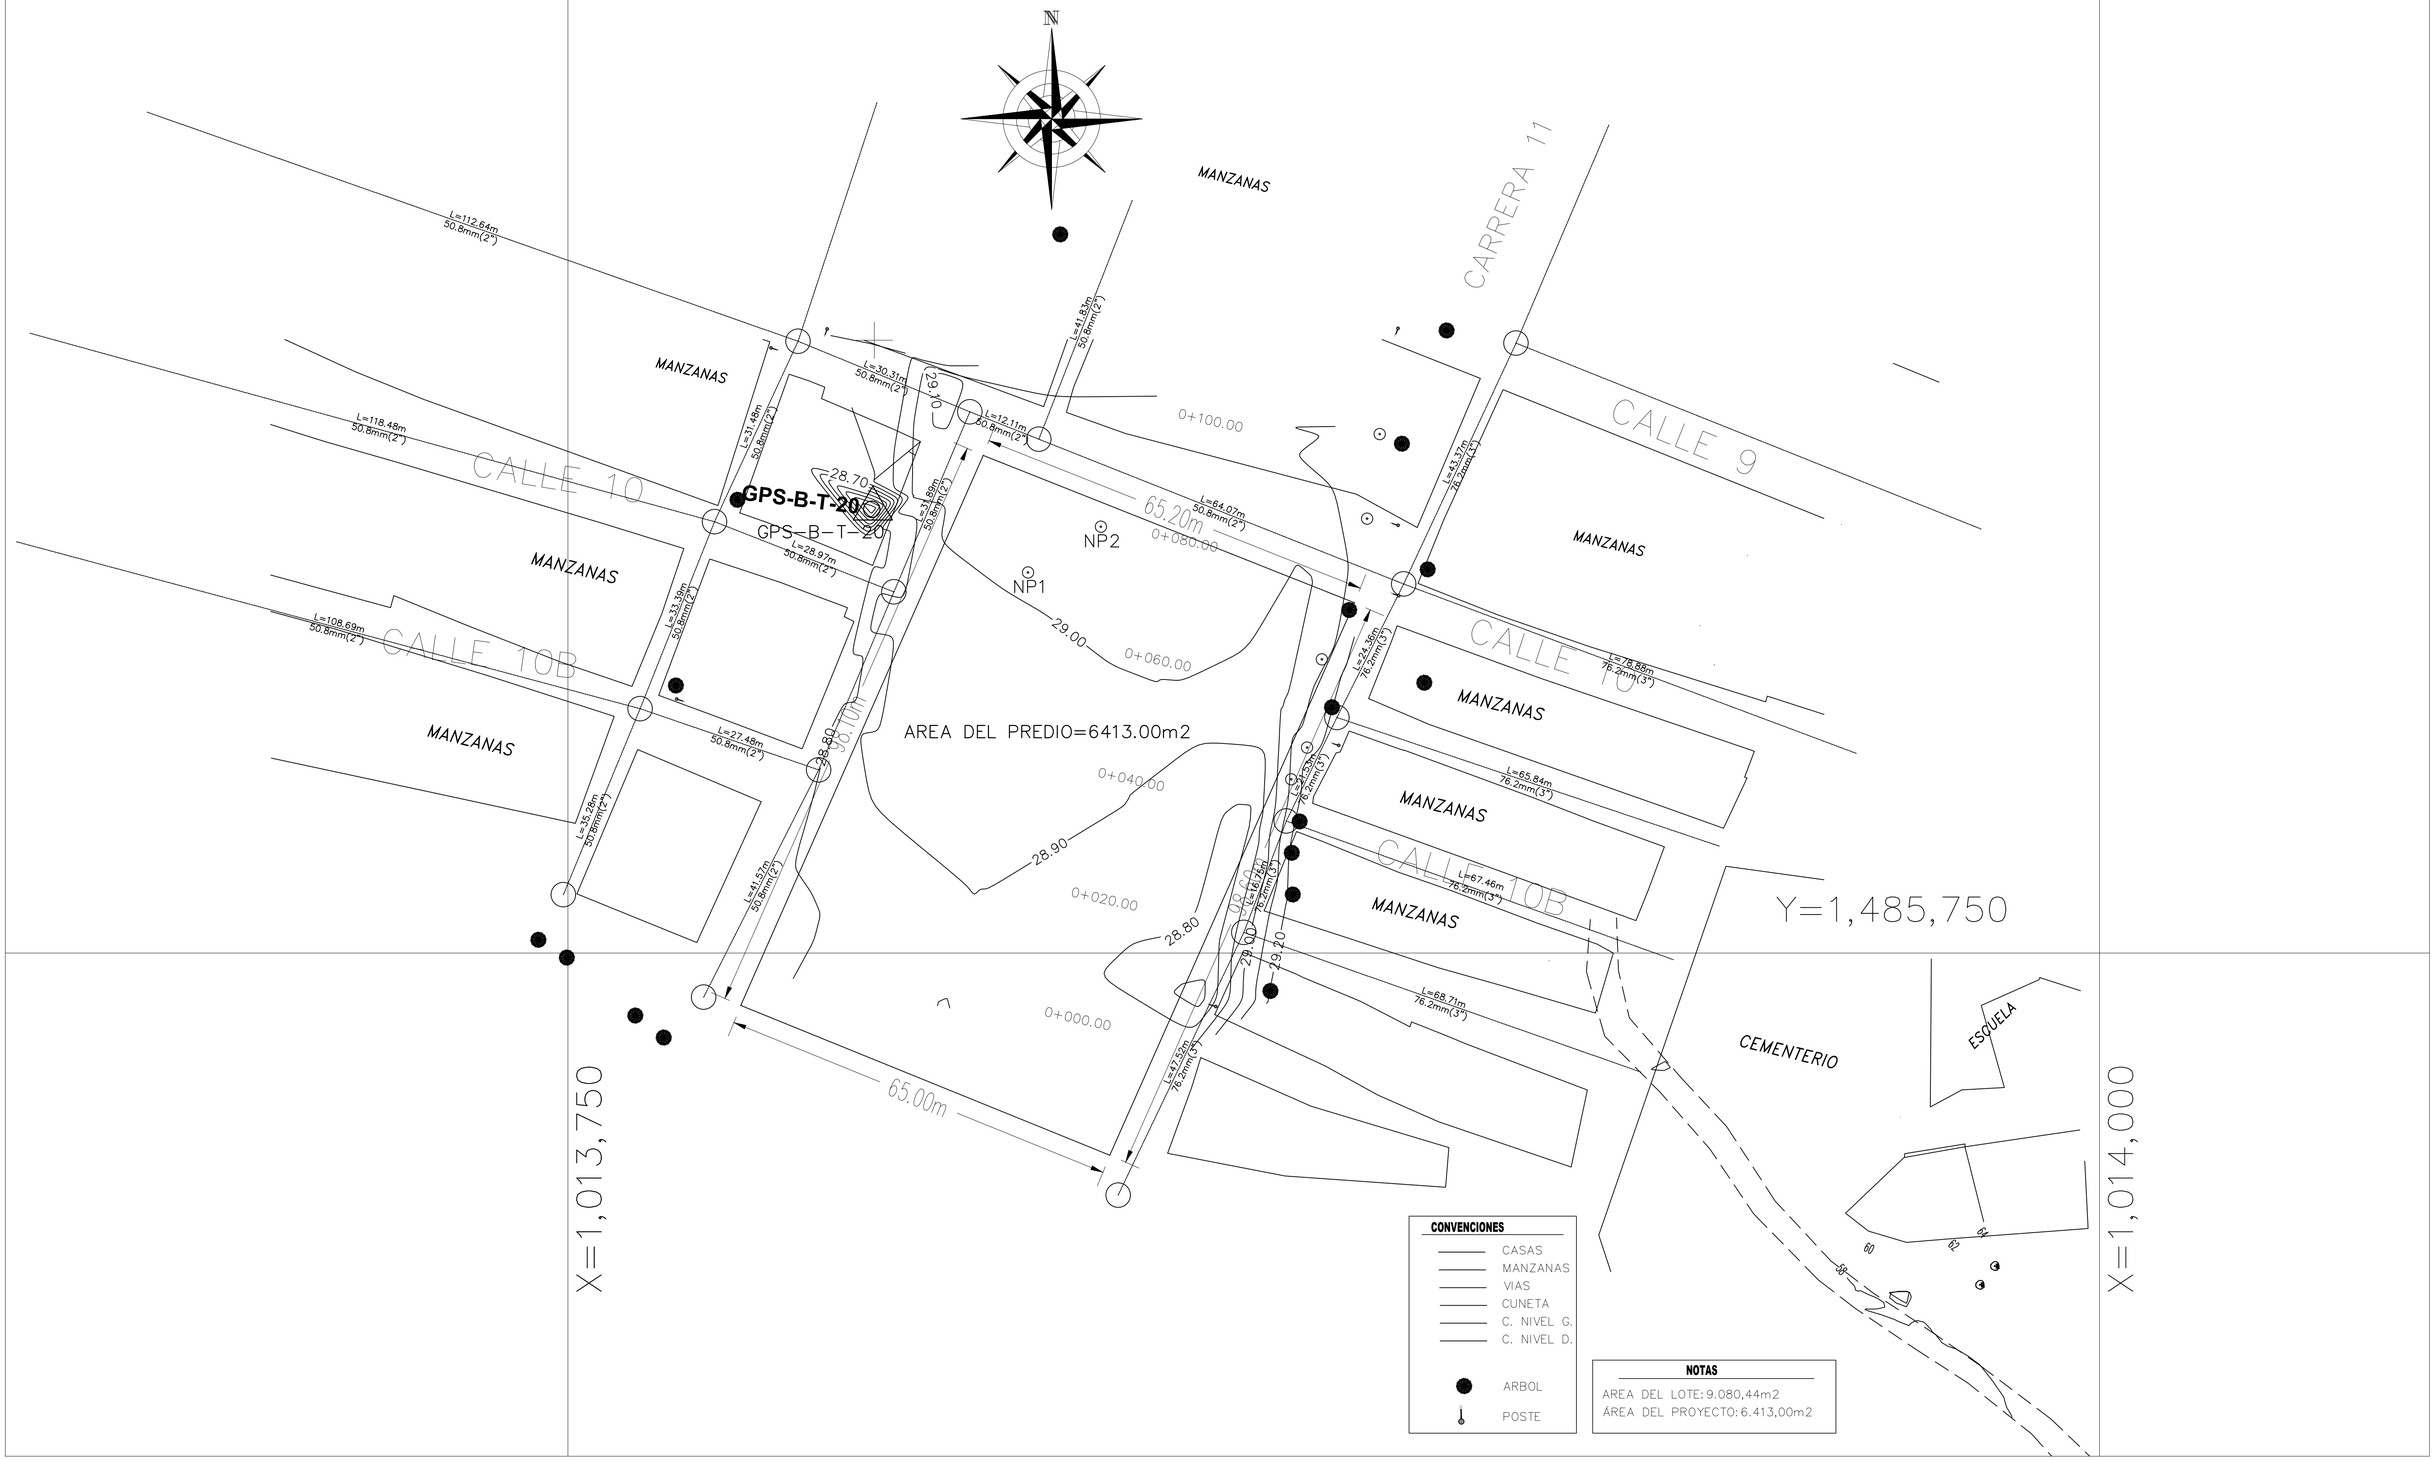


ALCALDÍA EL PEÑON-BOLÍVAR

MACROLOCALIZACION

REPUBLICA DE COLOMBIA | DEPARTAMENTO DE BOLIVAR | MUNICIPIO DE EL PEÑON

REFERNCIAS TOPOGRAFICAS

TOPOGRAFIAS DE PLANIMETRIA			
PUNTO GPS	DATUM	ZONE	UNITS/NAME
GPS-B-T-20	MAGNA-SIRGAS		UNITS/NAME
TOPOGRAFIAS DE ALTIMETRIA			
PUNTO GPS	DATUM ALTURA	GEOID (name)	UNITS
GPS-B-T-20	-1.00, 0.00, 0.00		ALTURA

REPUBLICA DE COLOMBIA



REGION CARIBE

NOTAS:
1- GEORREFERENCIA: LOS PUNTOS FUERON TOMADOS EN EL SISTEMA DE REFERENCIA MAGNA-SIRGAS
2- SOFTWARE AUTODESK AUTOCAD 2021
3- TODAS LAS DIMENSIONES ESTAN EXPRESADAS EN METROS A MENOS QUE SE INDIQUE OTRA UNIDAD

RECIBIO:
ANDRES MAURICIO LOPERA QUINTERO
SEC. PLANEACIÓN

LEVANTO:	WILFRIDO HOLGUIN CERPA T.P 01-4507	DISEÑO:	
CALCULO:	WILFRIDO HOLGUIN CERPA T.P 01-4507	REVISO:	HENRY RHENALS CASSIANI ING. CIVIL M.P. 13202-356990-BLV
DIBUJO:	WILFRIDO HOLGUIN CERPA T.P 01-4507	APROBO:	HENRY RHENALS CASSIANI ING. CIVIL M.P. 13202-356990-BLV

MODIFICACIONES		
Nº	CAMBIOS	FECHA
1	LEVANTAMIENTO:	23/11/2024
2	ACTUALIZACION 1:	14/05/2025
3		
4		
5		
6		

CONTRATANTE: MUNICIPIO DE EL PEÑÓN

CONTRATANTISTA:

AREAS:

AREA DEL LOTE: 9.080,44m2
ÁREA DEL PROYECTO: 6.413,00m2

PROYECTO:

"CONSTRUCCIÓN DE LA CANCHA DE FUTBOL 11 UBICADA EN EL BARRIO LA CONCEPCIÓN DE LA CABECERA MUNICIPAL DE EL PEÑÓN DEPARTAMENTO DE BOLÍVAR"

CONTRATO: MPÑ-CD-01082024-001

CONTIENE: PLANTA GENERAL CON CURVAS DE NIVEL PERFIL TERRENO NATURAL

UBICACION: EL PEÑON , BOLIVAR

FECHA:	ESCALA:	PLANO Nº:
MAYO/2025	1:1000	001 DE 2