




CONEXIONADO DETECTOR DE HUMO

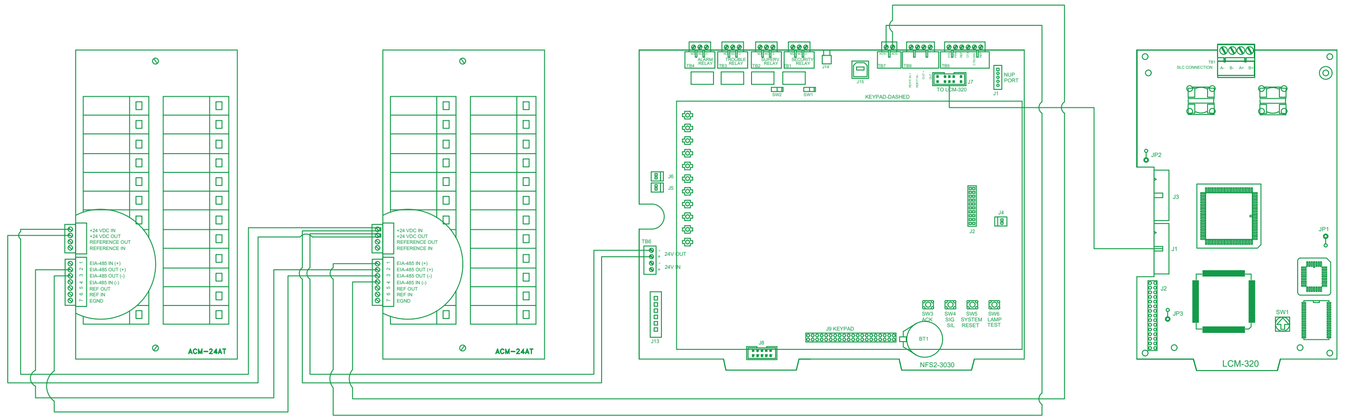


CONEXIONADO PANEL DE CONTROL

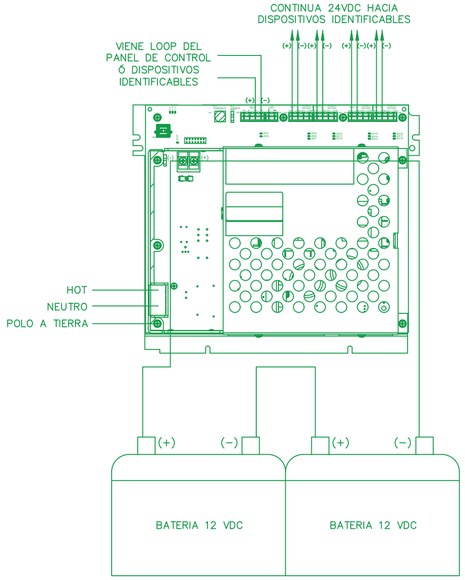


CONEXIONADO FUENTE AUXILIAR

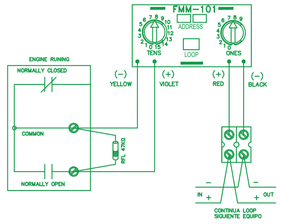


CONEXIONADO MONITOREO BOMBA ENCENDIDA

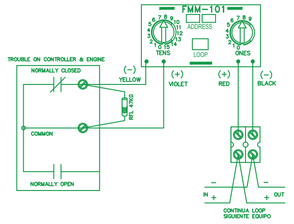


CONEXIONADO MONITOREO BOMBA EN FALLA

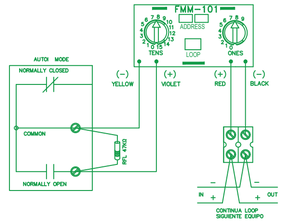


CONEXIONADO MONITOREO BOMBA EN AUTOMATICO

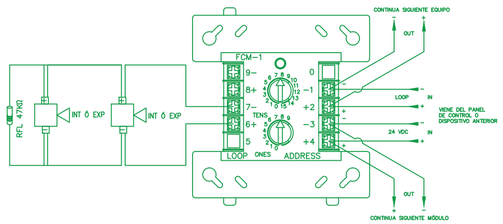

CONEXIONADO MÓDULO DE CONTROL A SEÑAL AUDIOVISUAL

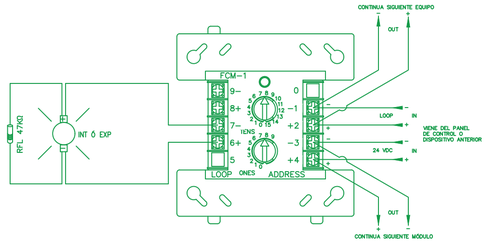

CONEXIONADO MÓDULO DE CONTROL A SEÑAL VISUAL

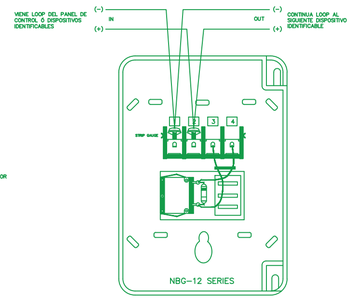

CONEXIONADO ESTACIÓN MANUAL

0 5 25m

ESCALA 1:250

LOCALIZACIÓN



NOTAS

1. ESTE PLANO CONTIENE LOS BLOQUES A, B Y C.
2. DONDE SE REQUIEREN DETECTORES DE HUMO Y CALOR, TODOS LOS PUNTOS EN EL TECHO ESTÁN DENTRO DE UNA DISTANCIA IGUAL O MENOR A 0.7 VECES LA COBERTURA NOMINAL DE CADA SENSOR (9.1M). CONFORME NFPA 72, 17.7.3.2.3.1
3. LOS EQUIPOS DEL SISTEMA DE DETECCIÓN Y ALARMA SON CERTIFICADOS UL/FM.
4. EL CABLEADO UTILIZADO ES CLASE B.
5. LOS EQUIPOS USADOS COMO REFERENCIA EN EL DISEÑO DEL SISTEMA DE DETECCION Y ALARMA SON DE MARCA NOTIFIER, EL CONTRATISTA DEBERÁ USAR ESTA REFERENCIA O UTILIZAR UNA MARCA QUE CUMPLA CON LAS MINIMAS ESPECIFICACIONES TECNICAS.
6. EL PANEL DE CONTROL ESTA CONECTADO A UN CIRCUITO ELECTRICO DE 110 VOLTIOS INDEPENDIENTE.
7. EN EL DISEÑO SE CONTEMPLA EL USO DE TUBERIA EMT Y CABLE FPLP 2X16 AWG.
8. EL MAYOR PORCENTAJE DE OCUPACION DE TUBERIA CORRESPONDE AL 19%.

CONVENCIONES

FIRMA:
DISEÑÓ: Javier R. Rocha
MATRICULA: CN 206-92371

A	11/12/2024	EMITIDO PARA COMENTARIOS DEL CLIENTE	HGR	IPS	LSB	AMB
P	06/12/2024	REVISIÓN INTERNA INTERDISCIPLINARIA	HGR	IPS	LSB	AMB
△	FECHA	DESCRIPCIÓN	DIBUJÓ	DISEÑÓ	REVISÓ	APROBÓ

REVISIONES

Superintendencia Financiera de Colombia

CONTIENE:
SISTEMA DETECCIÓN Y ALARMA DE INCENDIO
SUPERINTENDENCIA FINANCIERA DE COLOMBIA
DETALLES DE CONEXIONADO
BOGOTÁ – COLOMBIA

	NOMBRE	EMPRESA	PLANO No:
DIBUJÓ	IVONNE PRIETO S.	ING LATAM S.A.S.	9 DE 10
DISEÑÓ	JAVIER R. ROCHA	ING LATAM S.A.S.	ESCALA:
REVISÓ	ECSON A. RODRIGUEZ	ING LATAM S.A.S.	SIN
APROBÓ	JAVIER R. ROCHA	ING LATAM S.A.S.	

CÓDIGO: ING-D&A-PL09-A_DETALLES CONEXIONADO | REV. A

FORMATO ISO A2 (765 x 560) MODIFICADO

Este documento es propiedad de ING LATAM S.A.S. no debe ser copiado, reproducido y/o circulado sin su autorización
This document is property of ING LATAM S.A.S it shall not be copied, reproduced and/or circulated without authorization