
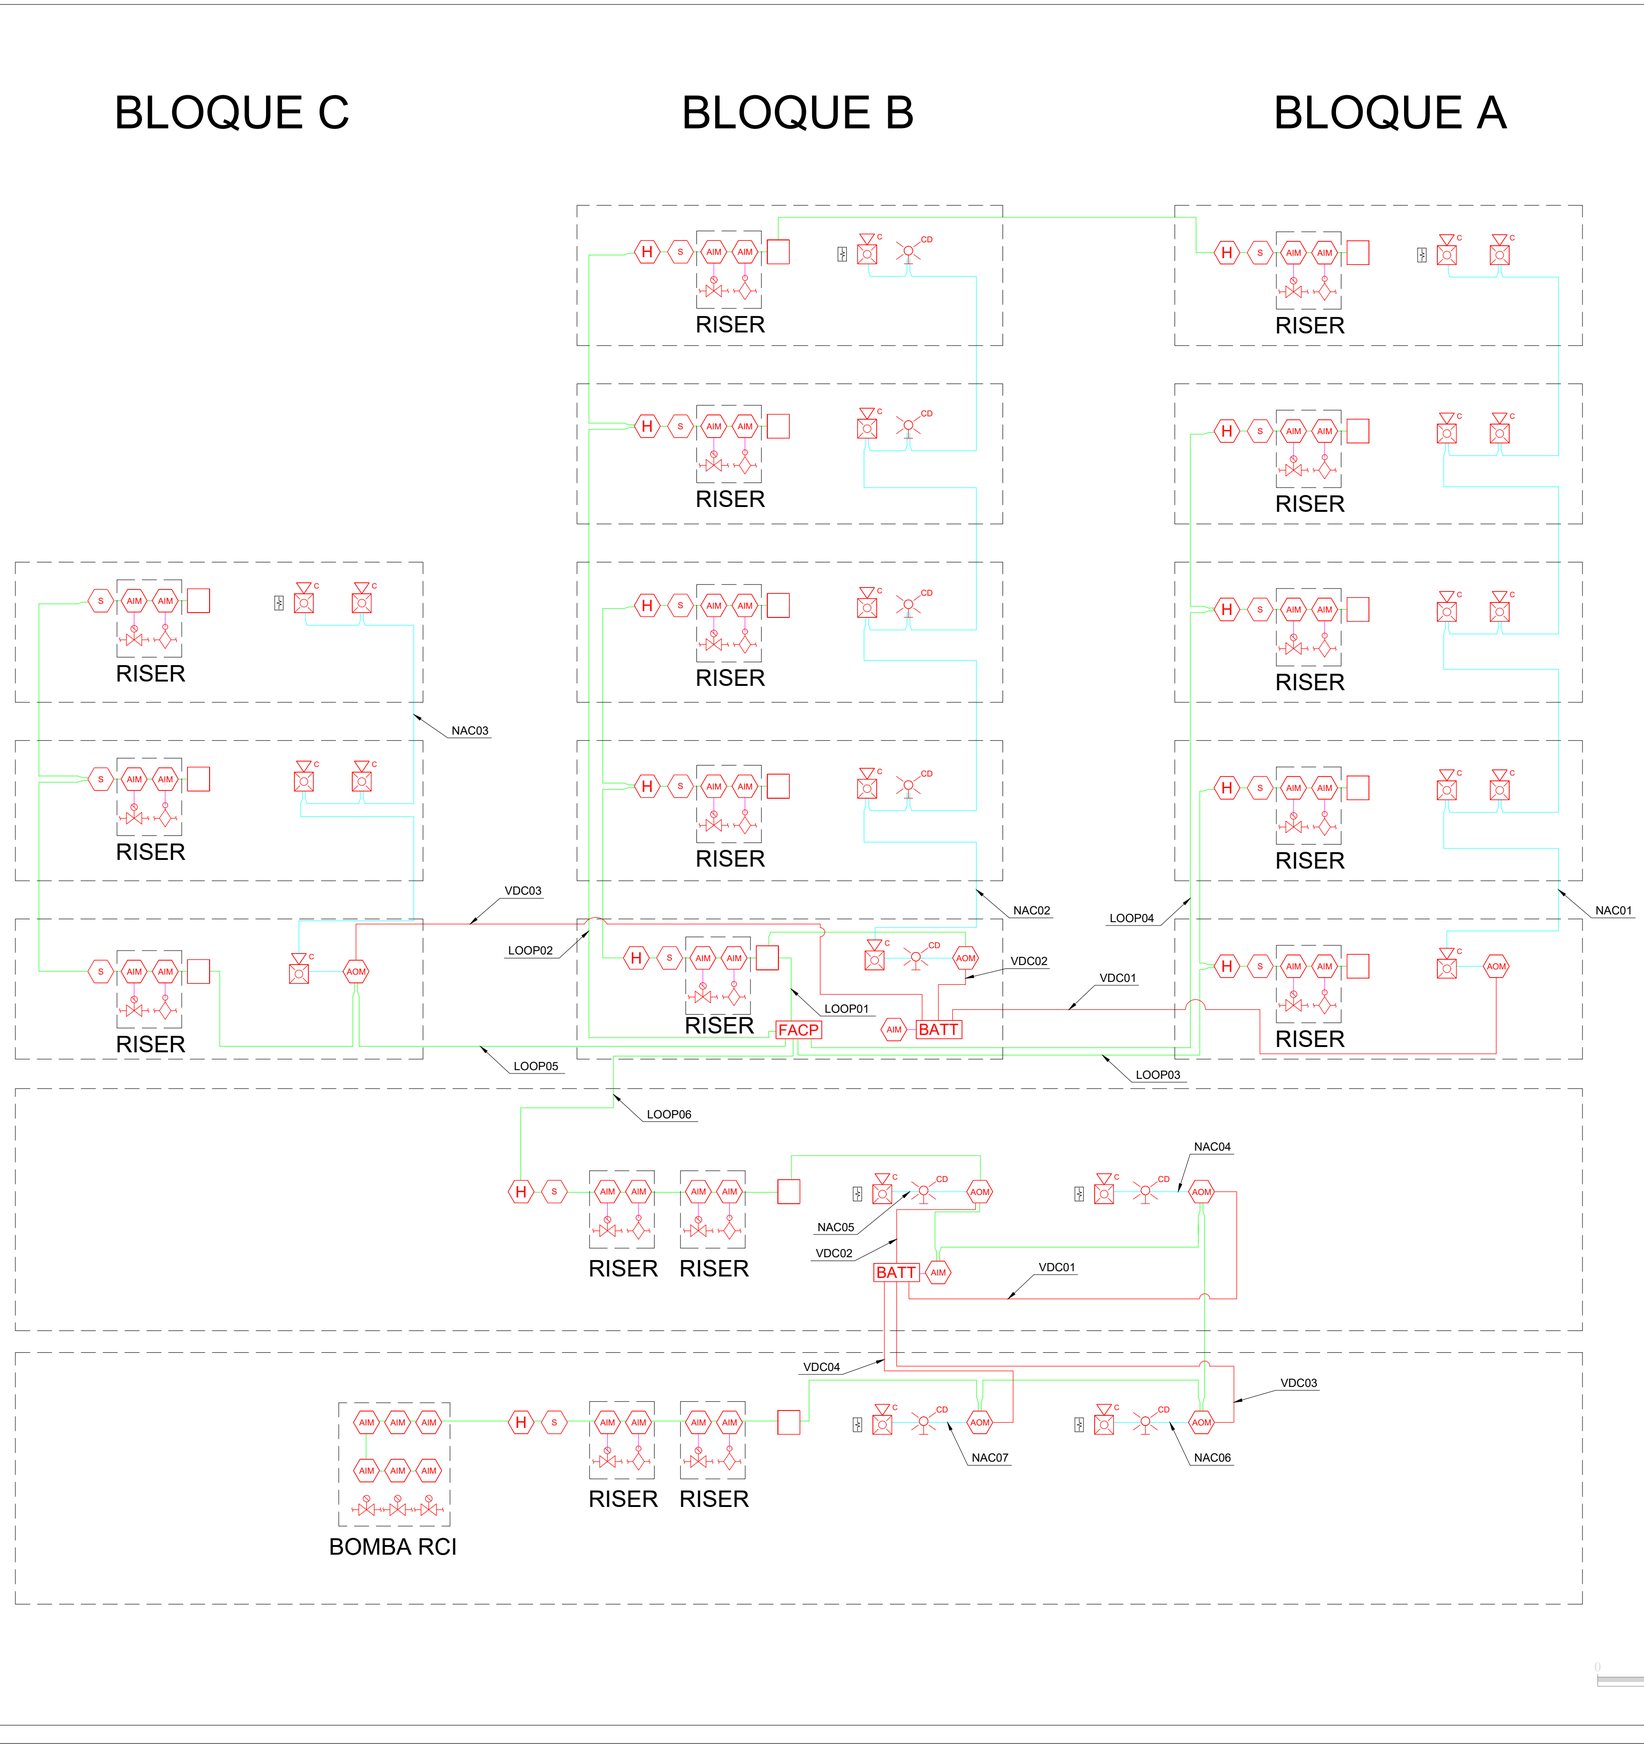


LOCALIZACIÓN

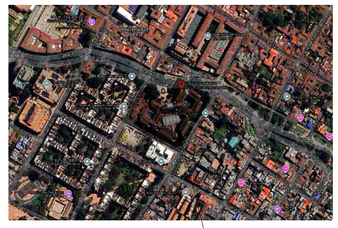

NOTAS

1. ESTE PLANO CONTIENE LOS BLOQUES A, B Y C.
2. DONDE SE REQUIEREN DETECTORES DE HUMO Y CALOR, TODOS LOS PUNTOS EN EL TECHO ESTÁN DENTRO DE UNA DISTANCIA IGUAL O MENOR A 0.7 VECES LA COBERTURA NOMINAL DE CADA SENSOR (9.1M). CONFORME NFPA 72. 17.7.3.2.3.1
3. LOS EQUIPOS DEL SISTEMA DE DETECCIÓN Y ALARMA SON CERTIFICADOS UL/FM.
4. EL CABLEADO UTILIZADO ES CLASE B.
5. LOS EQUIPOS USADOS COMO REFERENCIA EN EL DISEÑO DEL SISTEMA DE DETECCION Y ALARMA SON DE MARCA NOTIFIER, EL CONTRATISTA DEBERÁ USAR ESTA REFERENCIA O UTILIZAR UNA MARCA QUE CUMPLA CON LAS MINIMAS ESPECIFICACIONES TECNICAS.
6. EL PANEL DE CONTROL ESTA CONECTADO A UN CIRCUITO ELECTRICO DE 110 VOLTIOS INDEPENDIENTE.
7. EN EL DISEÑO SE CONTEMPLA EL USO DE TUBERIA EMT Y CABLE FPLP 2X16 AWG.
8. EL MAYOR PORCENTAJE DE OCUPACION DE TUBERIA CORRESPONDE AL 19%.

CONVENCIONES

FACP	PANEL DE CONTROL
BATT	FUENTE AUXILIAR
H	DETECTOR TERMICO PHOTOELECTRICO
S	DETECTOR PHOTOELECTRICO
	ESTACION MANUAL
AOM	MODULO DIRECCIONABLE DE CONTROL
AIM	MODULO DIRECCIONABLE DE MONITOREO
C	CORNETA CON ESTROBO EN PARED
CD	LUZ ESTROBO EN PARED
	VÁLVULA DE CORTE
	SENSOR DE FLUJO
	SEÑAL NAC
	SEÑAL LAZO DE COMUNICACION (LOOP)
	SEÑAL 24VDC
	SEÑAL IDC

FIRMA:
DISEÑÓ: Javier R. Rocha
MATRICULA: CN 206-92371

A	11/12/2024	EMITIDO PARA COMENTARIOS DEL CLIENTE	HGR	IPS	LSB	AMB
P	06/12/2024	REVISIÓN INTERNA INTERDISCIPLINARIA	HGR	IPS	LSB	AMB
△	FECHA	DESCRIPCIÓN	DIBUJÓ	DISEÑÓ	REVISÓ	APROBÓ

REVISIONES

Superintendencia Financiera de Colombia

CONTIENE:
SISTEMA DETECCIÓN Y ALARMA DE INCENDIO
SUPERINTENDENCIA FINANCIERA DE COLOMBIA
ARQUITECTURA Y CONTROL
BOGOTÁ – COLOMBIA

	NOMBRE	EMPRESA	PLANO No:
DIBUJÓ	IVONNE PRIETO S.	ING LATAM S.A.S.	10 DE 10
DISEÑÓ	JAVIER R. ROCHA	ING LATAM S.A.S.	
REVISÓ	ECSON A. RODRIGUEZ	ING LATAM S.A.S.	ESCALA: SIN
APROBÓ	JAVIER R. ROCHA	ING LATAM S.A.S.	

CÓDIGO: ING-D&A-PL10-A_ARQUITECTURA D&A — REV. A

FORMATO ISO 216 (705 x 500) VERSIÓN 1

Este documento es propiedad de ING LATAM S.A.S no debe ser copiado, reproducido y/o circulado sin su autorización
This document is property of ING LATAM S.A.S it shall not be copied, reproduced and/or circulated without authorization