


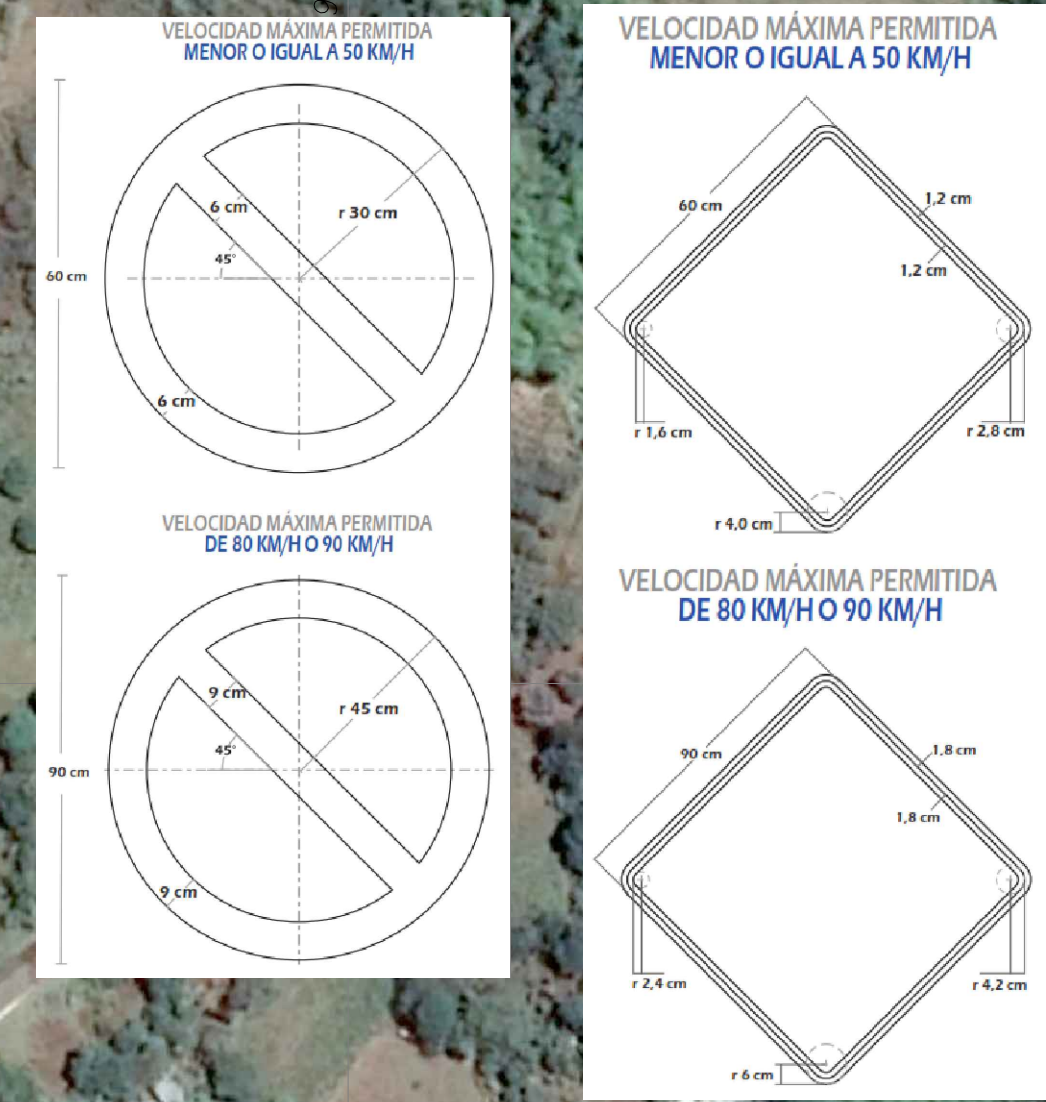


EL TAMAÑO DE LAS SEÑALES DE LA RUTA 25 ES VELOCIDAD DE 80KM/H Y LAS UBICADAS SOBRE LA VARIANTE PROVISIONAL ES VELOCIDAD 20KM/H

EL PASO POR LA VARIANTE PROVISIONAL ES ALTERNADO, POR SENTIDO - POR DIA.

EN CASO DE REALIZAR ACTIVIDADES QUE IMPLIQUEN CIERRE PARCIAL DE LA MISMA SE DEBERA APLICAR EL ESQUEMA 2 DEL PMT

PARA GARANTIZR LA CORRECTA OPERACION DE LA VARIANTE PROVISIONAL SE DEBERÁ CONTAR CON LOS REGULADORES DE TRANSITO PROPUESTOS LAS 24 HORAS, UNA MAQUINA TIPO RETROCARGADOR DISPONIBLE Y CARRO TALLER

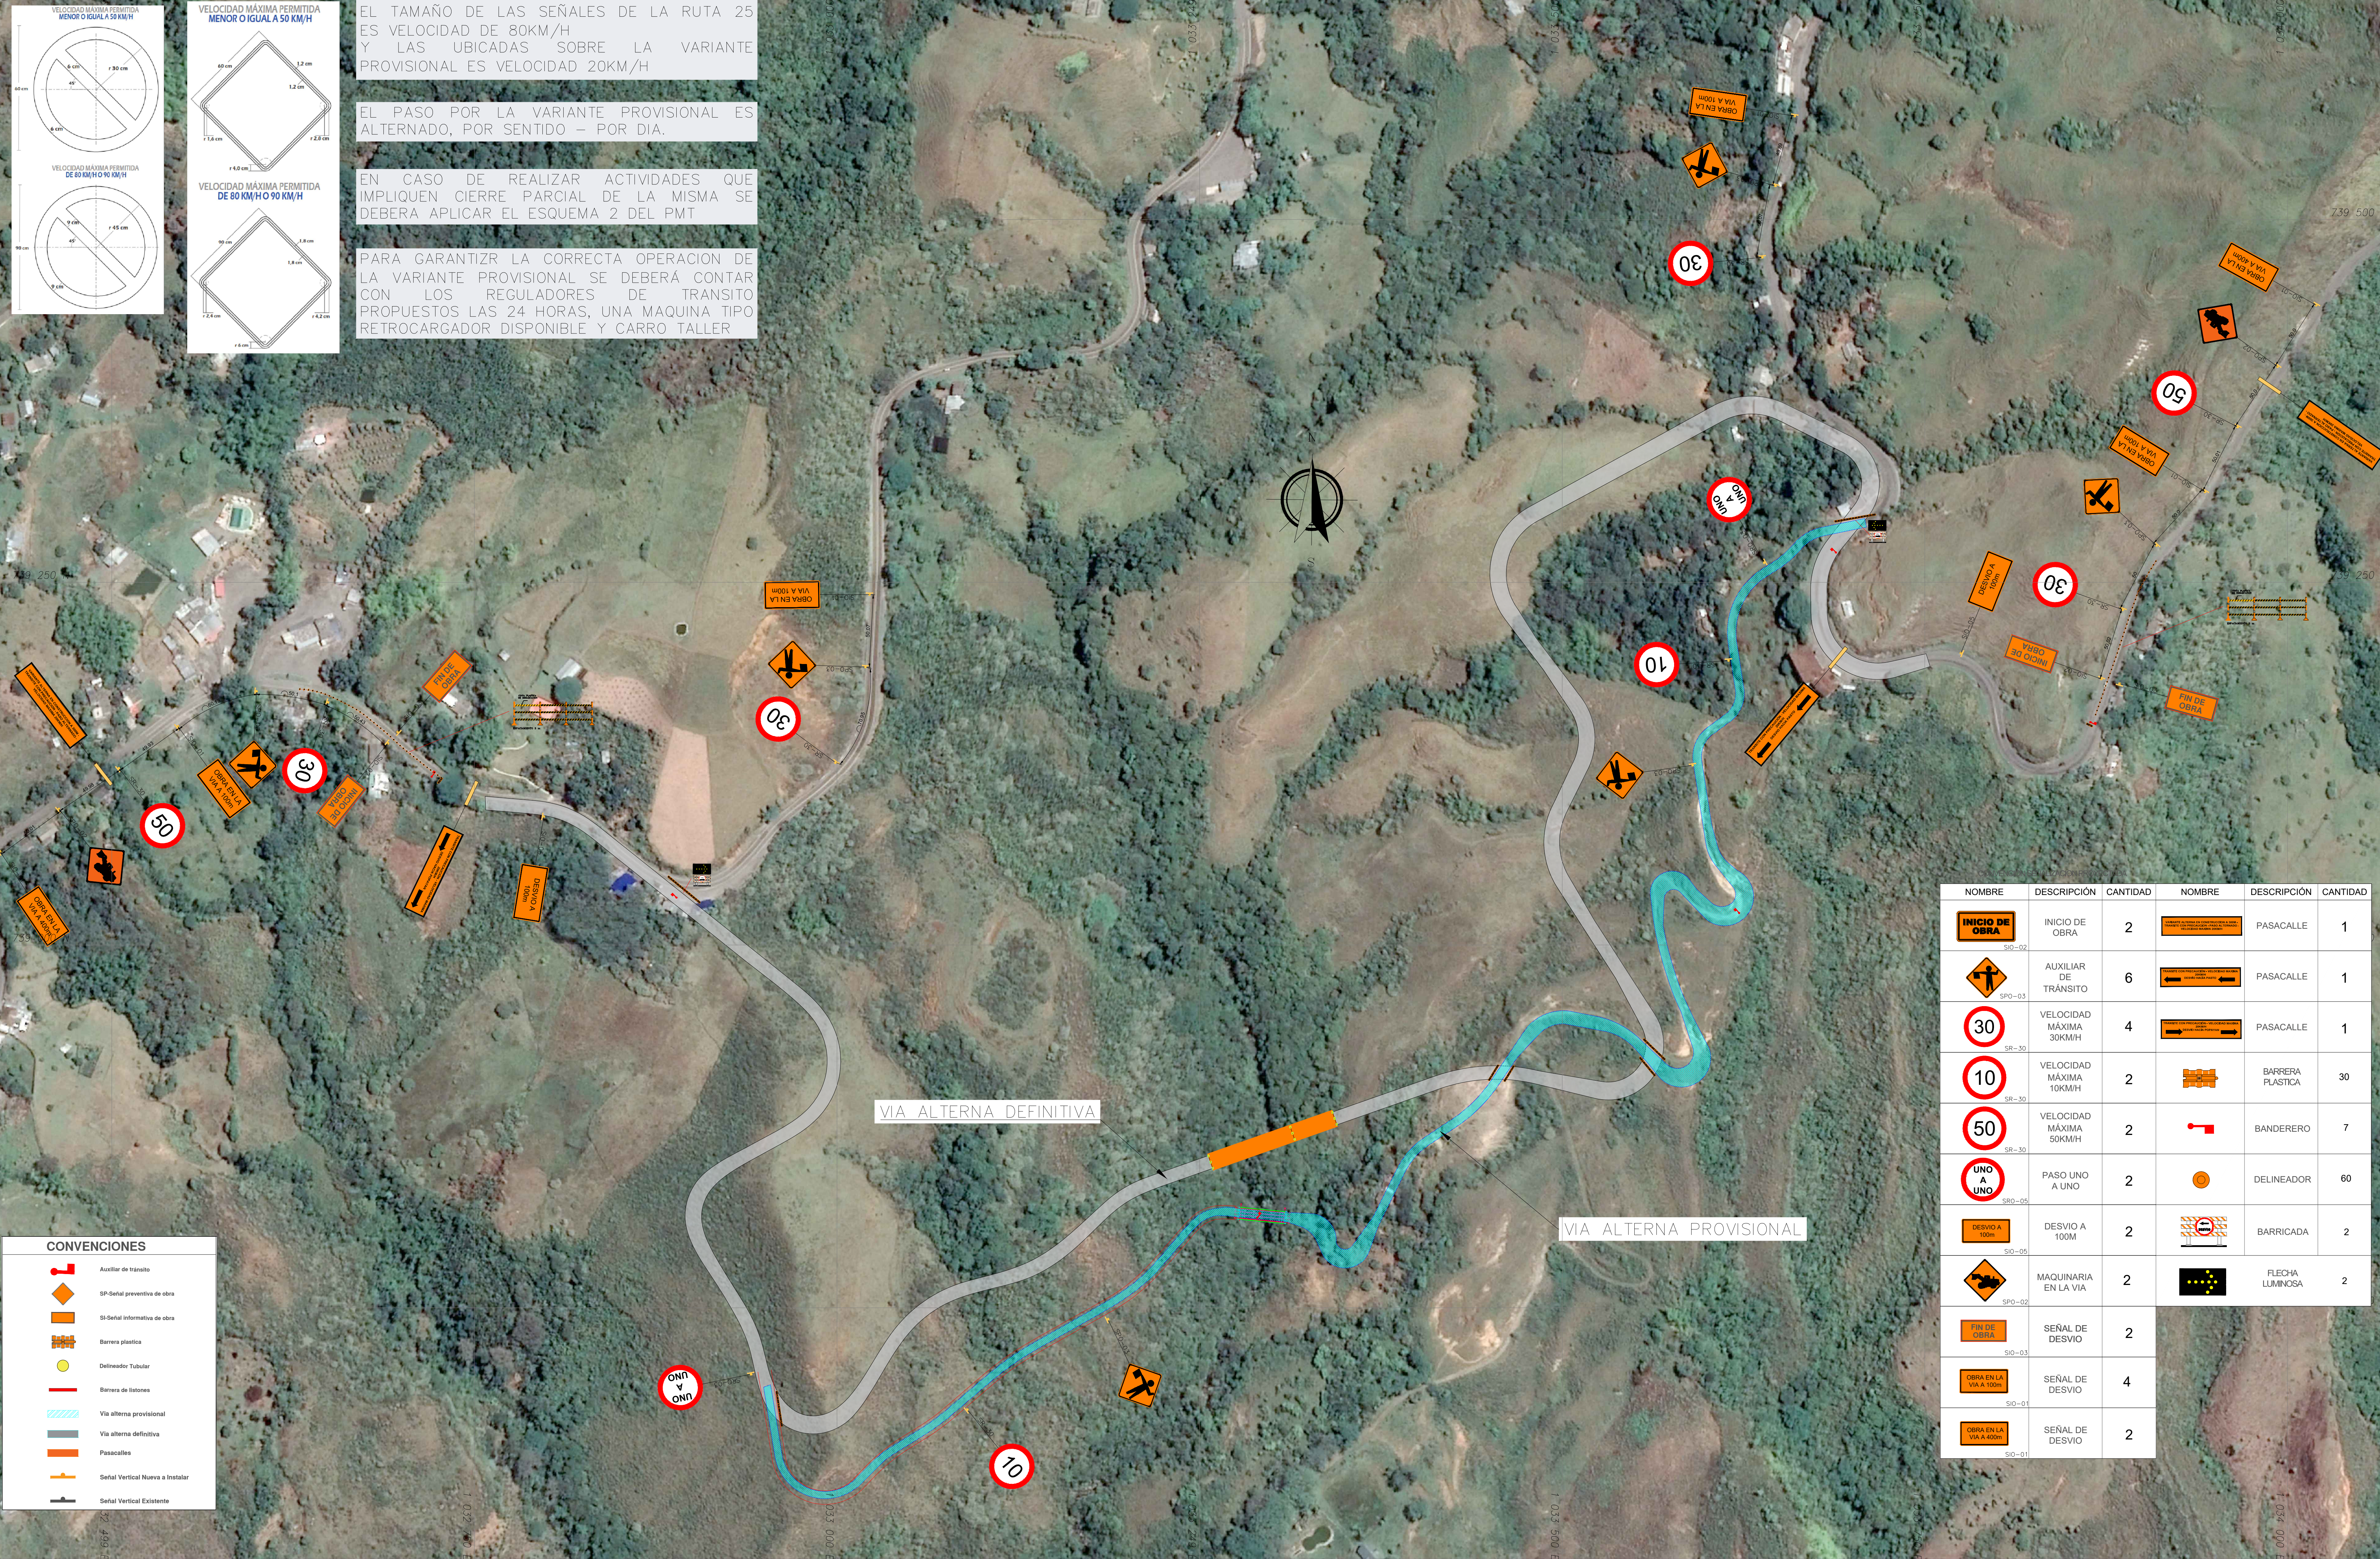

NOMBRE	DESCRIPCIÓN	CANTIDAD	NOMBRE	DESCRIPCIÓN	CANTIDAD
INICIO DE OBRA	INICIO DE OBRA	2	PASACALLE	PASACALLE	1
AUXILIAR DE TRÁNSITO	AUXILIAR DE TRÁNSITO	6	PASACALLE	PASACALLE	1
VELOCIDAD MÁXIMA 30KM/H	VELOCIDAD MÁXIMA 30KM/H	4	PASACALLE	PASACALLE	1
VELOCIDAD MÁXIMA 10KM/H	VELOCIDAD MÁXIMA 10KM/H	2	BARRERA PLASTICA	BARRERA PLASTICA	30
VELOCIDAD MÁXIMA 50KM/H	VELOCIDAD MÁXIMA 50KM/H	2	BANDERERO	BANDERERO	7
PASO UNO A UNO	PASO UNO A UNO	2	DELINEADOR	DELINEADOR	60
DESVIO A 100m	DESVIO A 100m	2	BARRICADA	BARRICADA	2
MAQUINARIA EN LA VIA	MAQUINARIA EN LA VIA	2	FLECHA LUMINOSA	FLECHA LUMINOSA	2
SEÑAL DE DESVIO	SEÑAL DE DESVIO	2			
SEÑAL DE DESVIO	SEÑAL DE DESVIO	4			
SEÑAL DE DESVIO	SEÑAL DE DESVIO	2			