




VISTA FRONTAL

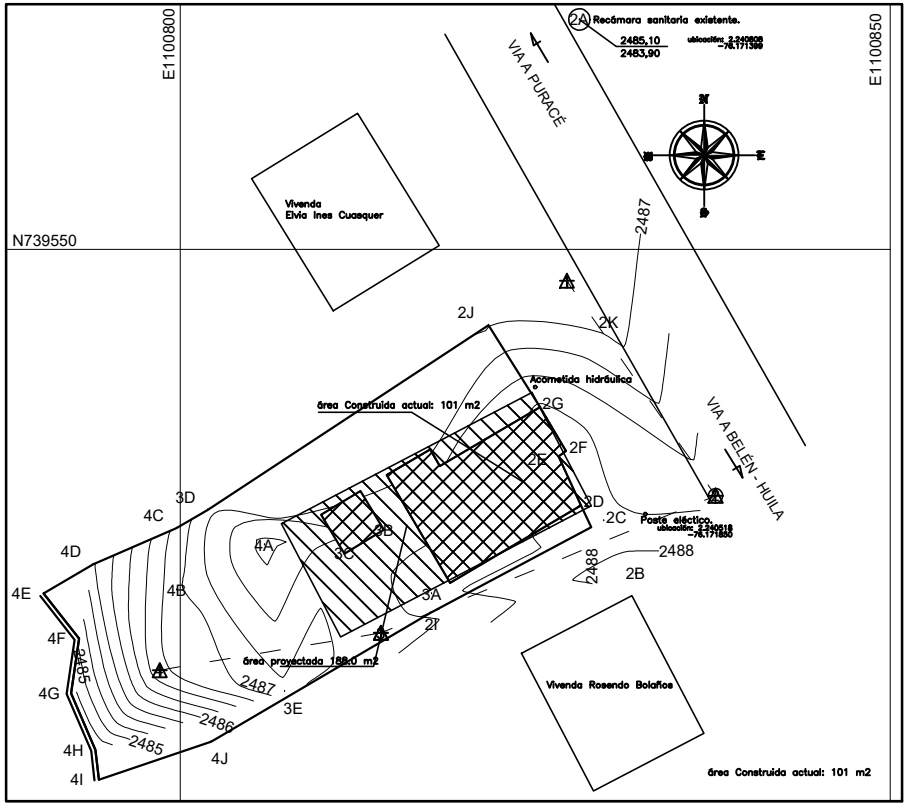

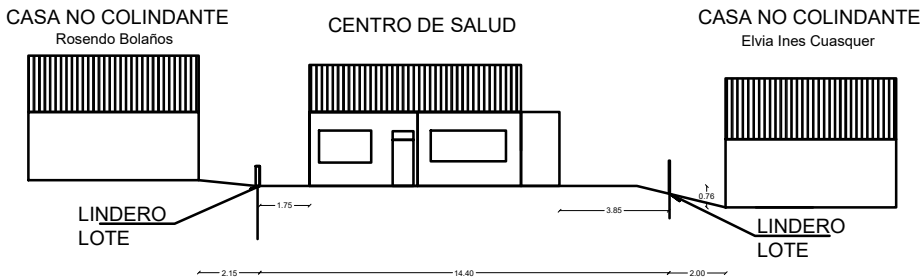

CORREGIMIENTO DE SANTA LETICIA PURACE
LOCALIZACIÓN GENERAL

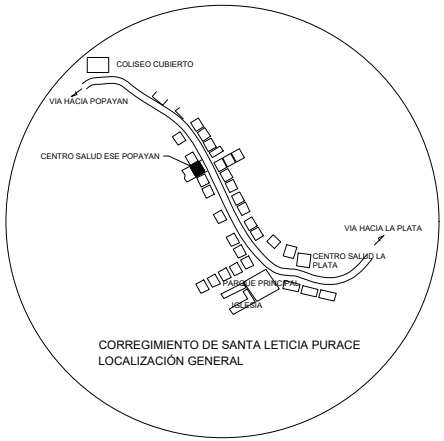


CONVENCIONES GENERALES

- MURO
- LINDERO
- VÍA PRINCIPAL
- QUEBRADA

PROYECCIÓN:
DATUM: MAGNA - SIRGAS
PROYECCIÓN: PLANA GAUSS
ORIGEN: OESTE
LATITUD: 2° 29' 6.57"N
LONGITUD: 76° 54' 39.53"W
ALTITUD: 2002.700 m.
DATUM DE POSICION: WGS 84

AREAS

LOTE	320 M2
AREA CONSTRUIDA:	103 M2
AREA PROYECTADA:	188 M2
AREA DEMOLICIONES:	103 M2

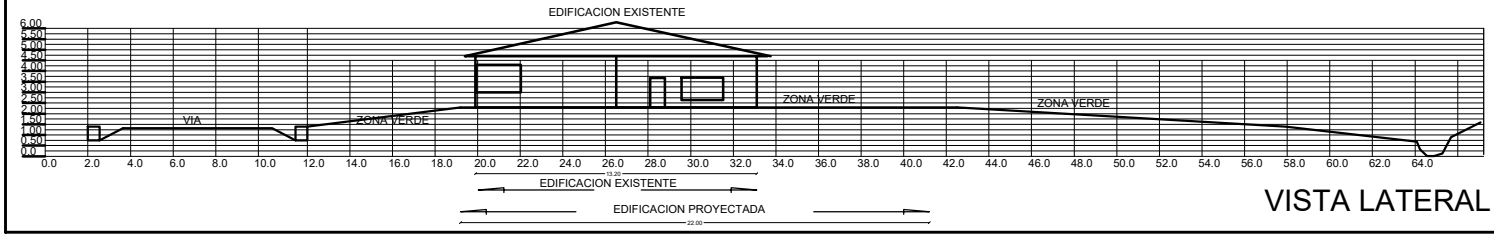

VISTA LATERAL

REPOSICIÓN UNIDAD DE ANTENCIÓN EN SALUD DE SANTA LETICIA, MUNICIPIO DE PURACE

ENTIDAD:	ENTIDAD:
EMPRESA SOCIAL DEL ESTADO	DEPARTAMENTO DEL CAUCA

PROPIETARIO	CONTENIDO GENERAL
CENTRO DE SALUD CORREGIMIENTO SANTA LETICIA MUNICIPIO DE PURACÉ	localización general área del lote Linderos Servicios públicos

DIBUJO: WILLIAM MUÑOZ.

LEVANTO:	PLANO Nº	REV. Nº
JORGE ANDRES ERAZO MARTINEZ Topografo MP No 01-14208	TOPOGRÁFICO	1
SEPTIEMBRE DE 2025	ESCALA: 1 : 200	LAMINA 1 DE 1