


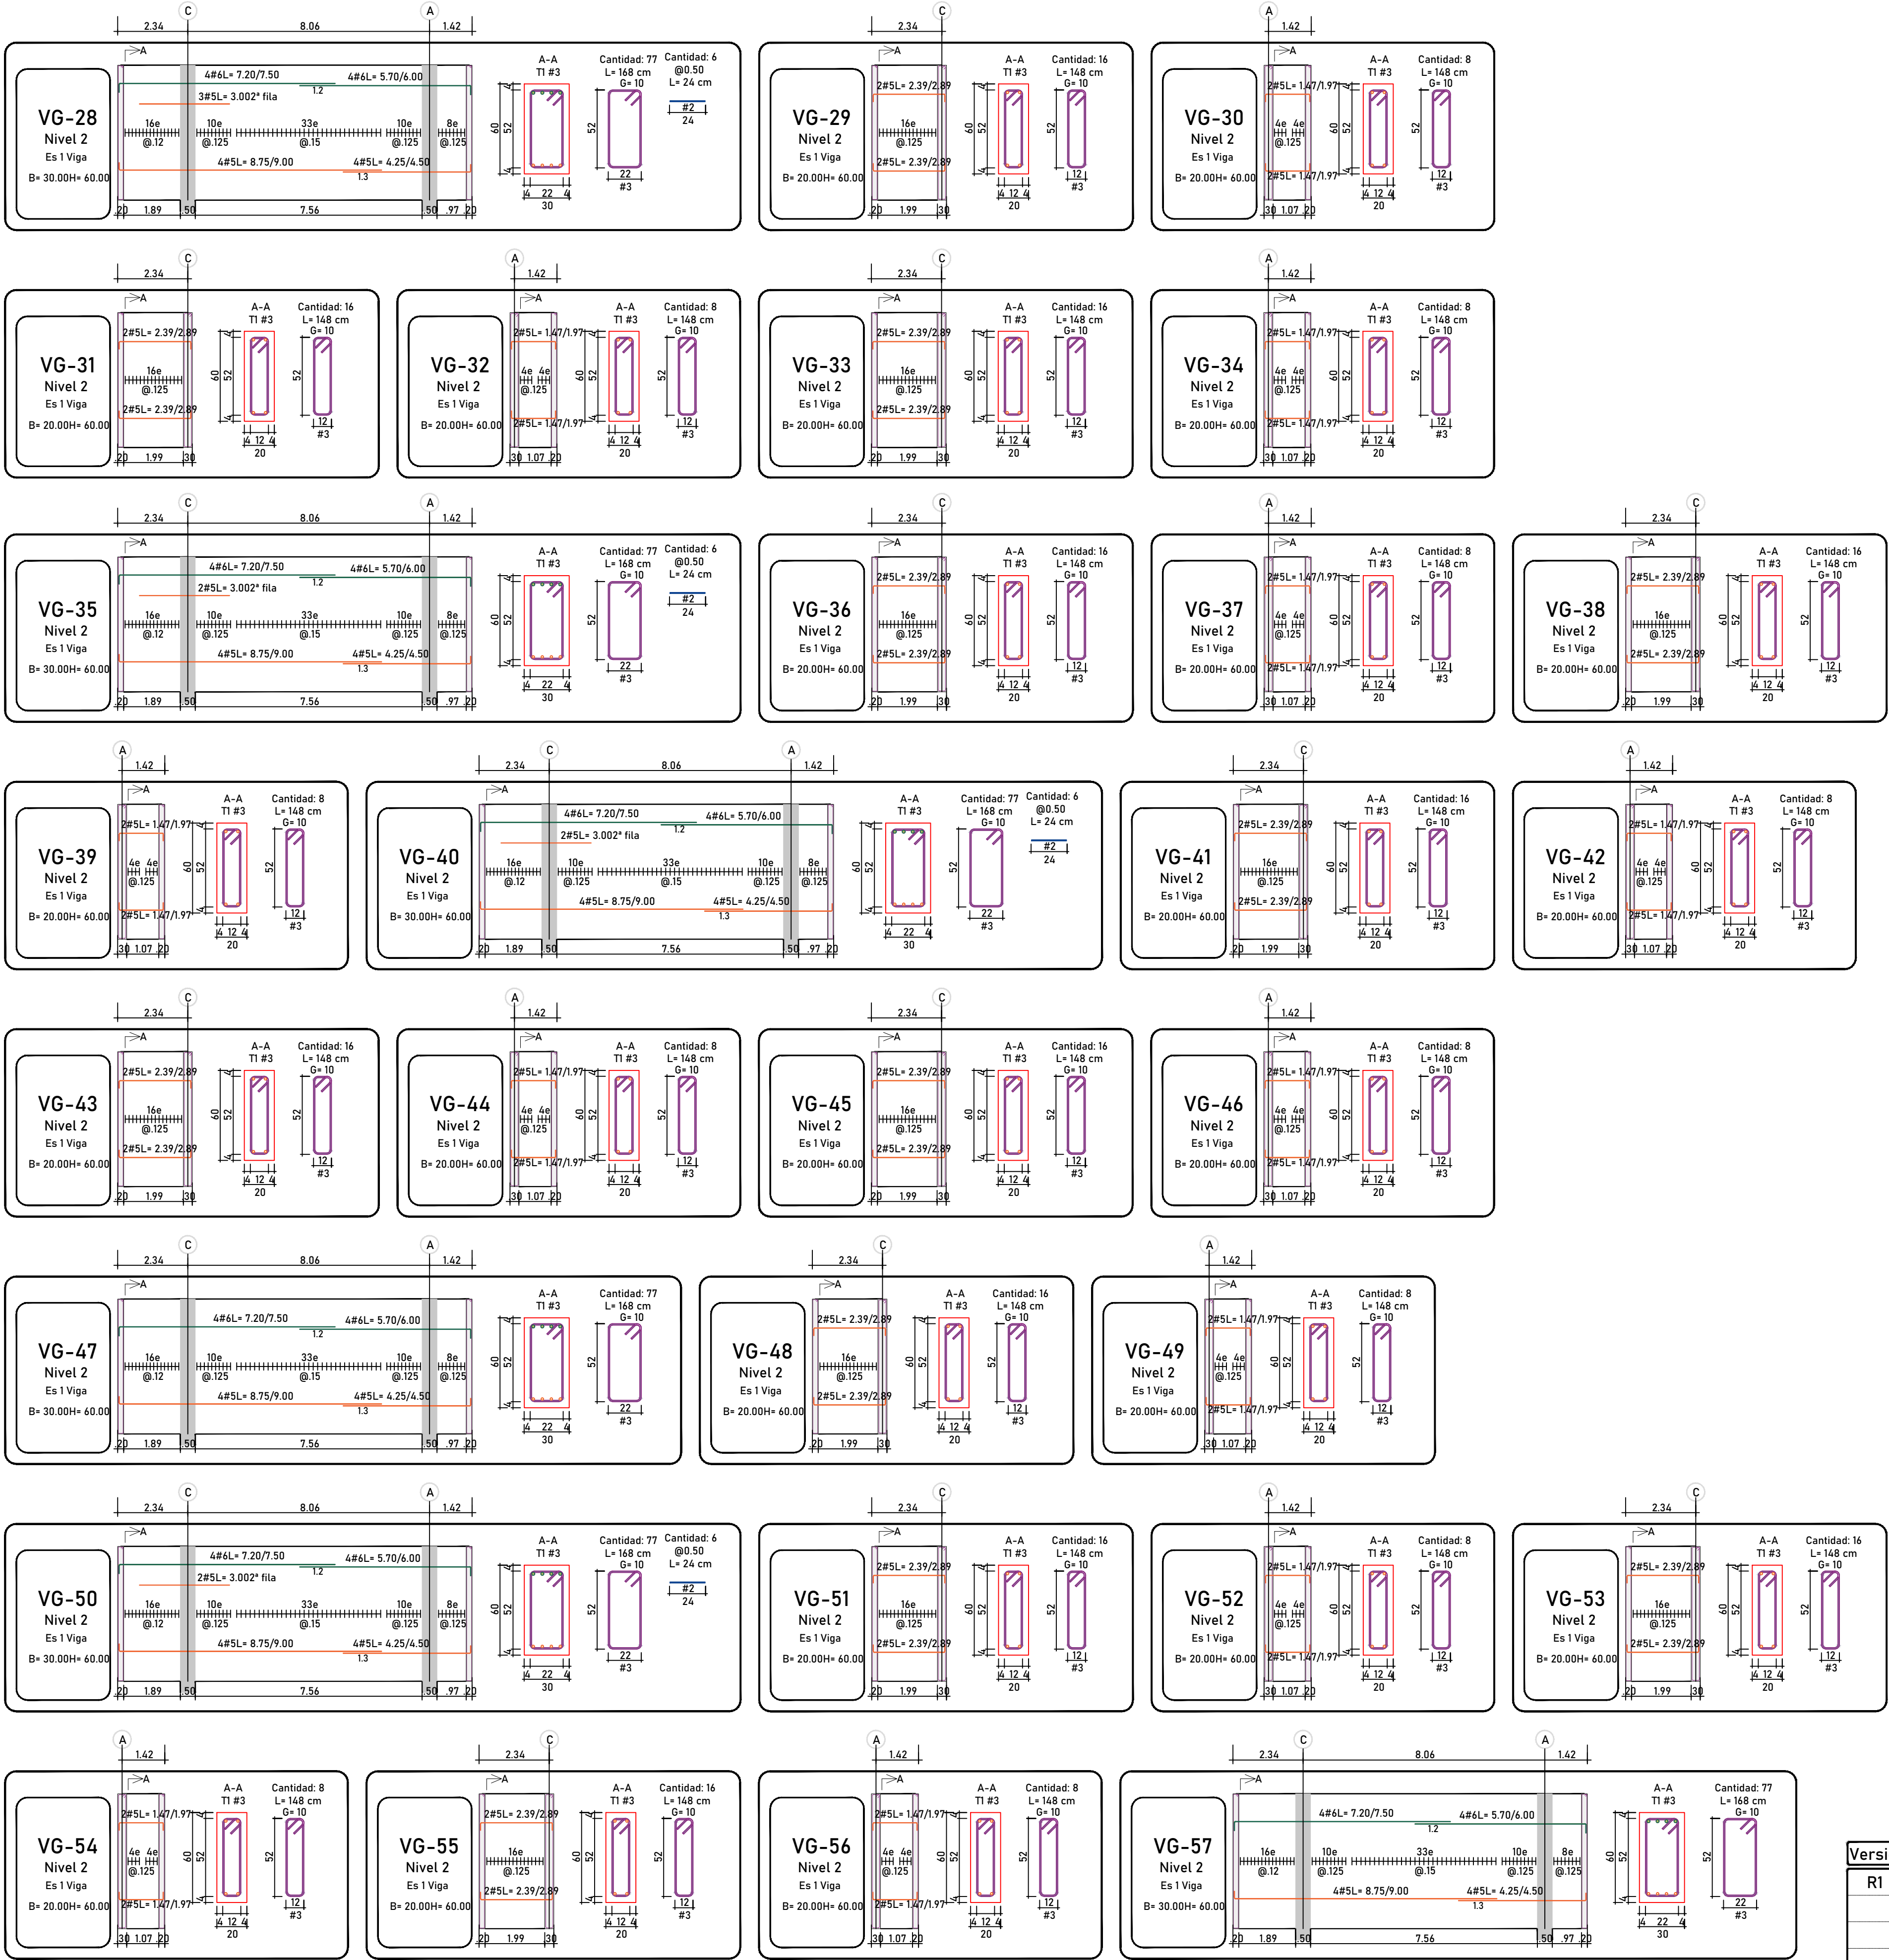

I.E. HECTOR MANUEL VIDES BALLESTEROS
[MÓDULO 5 - POLIVALENTE,
ADMINISTRATIVA Y CENTRO RECURSOS]
REGIDOR, BOLÍVAR

CONTIENE:
DESPIECE DE VIGAS NIVEL 2

DISEÑADOR ESTRUCTURAL:
Manuel Fernando Felizzola
Manuel Fernando Felizzola, Civil
Mat. 021037-0516930 ATL

V°B° REVISOR DISEÑO ESTRUCTURAL:

V°B° INGENIERO GEOTECNISTA:

INGENIERO: DIBUJANTE:

FECHA: 29/06/2025 PLANO ESTRUCTURAL N°

ESCALA: 1:125

E30

Versión	Fecha	Modificaciones
R1	27-06-25	Emisión Inicial