

Anexo No. 3. Especificaciones Tecnicas de los Contenedores Modulares

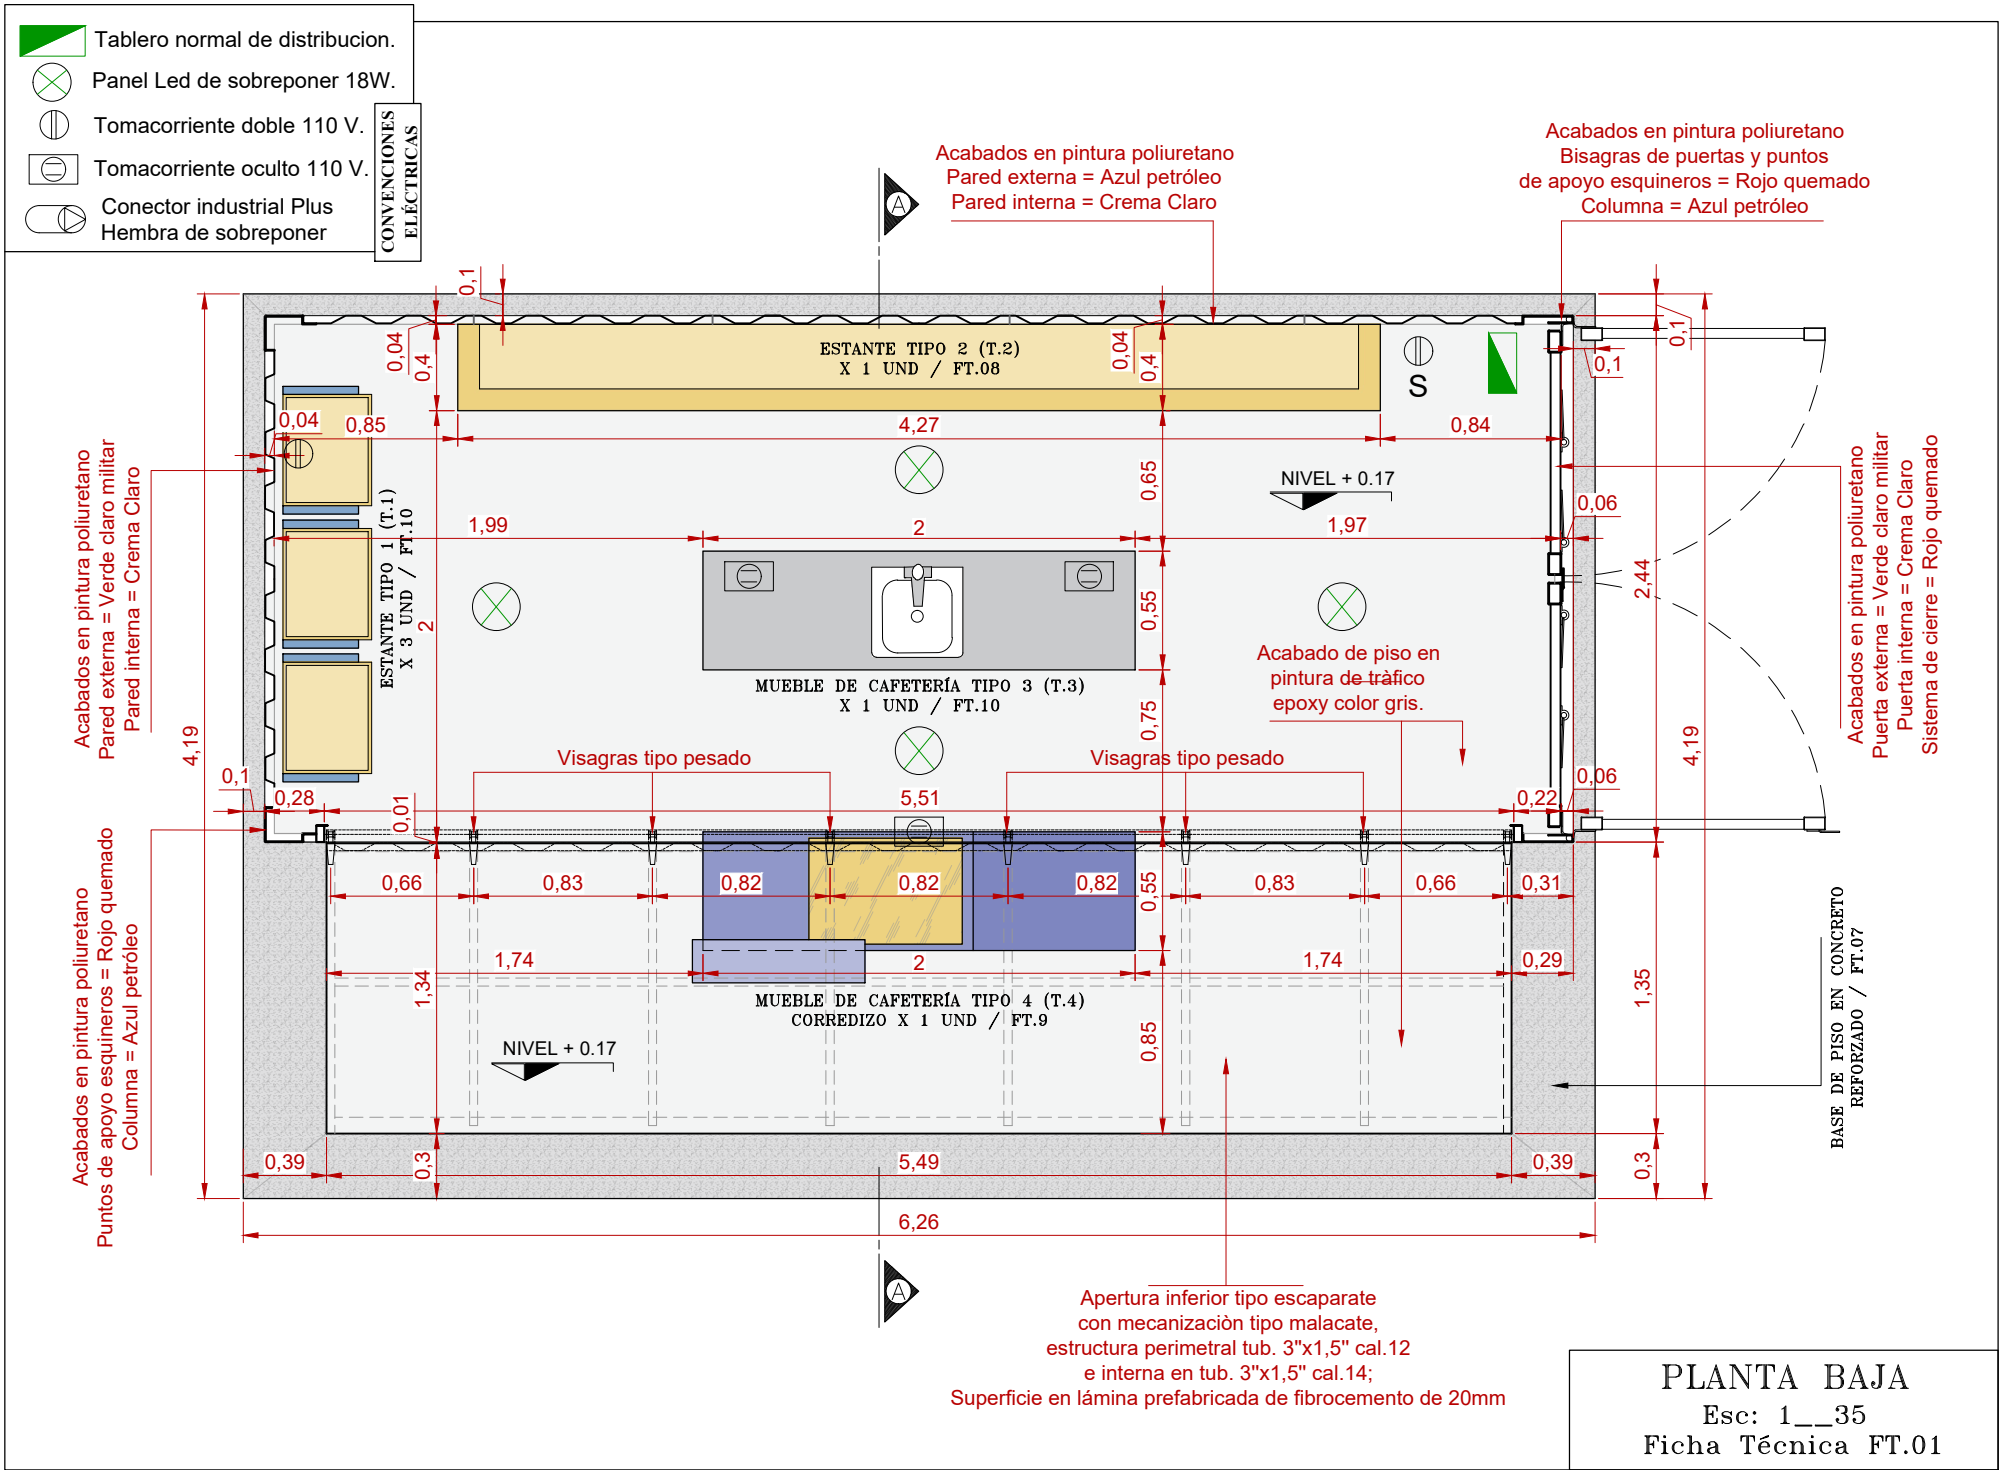


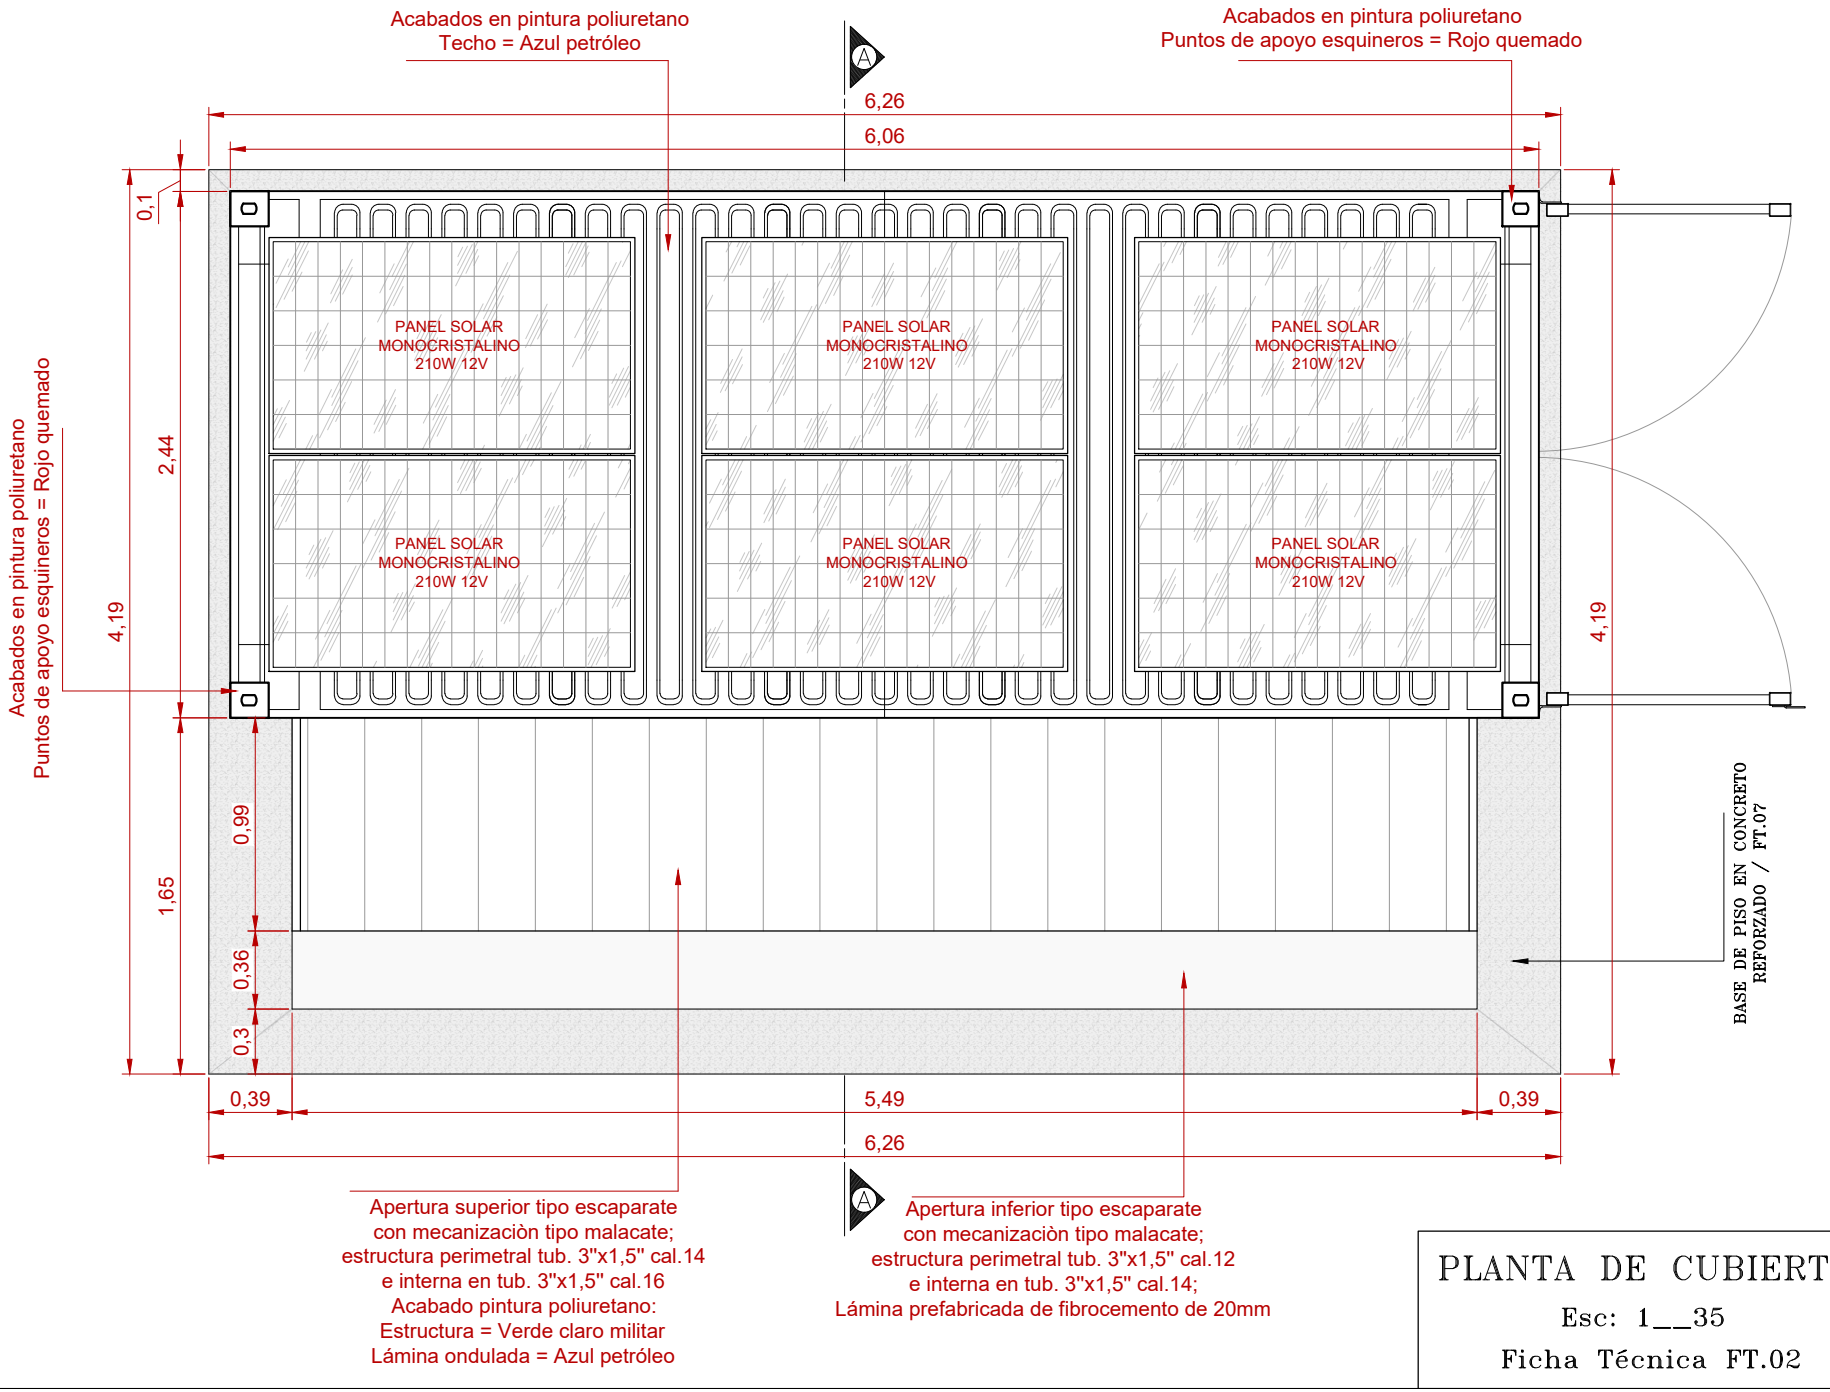

PLANTA DE CUBIERTAS

Esc: 1__35


Ficha Técnica FT.02

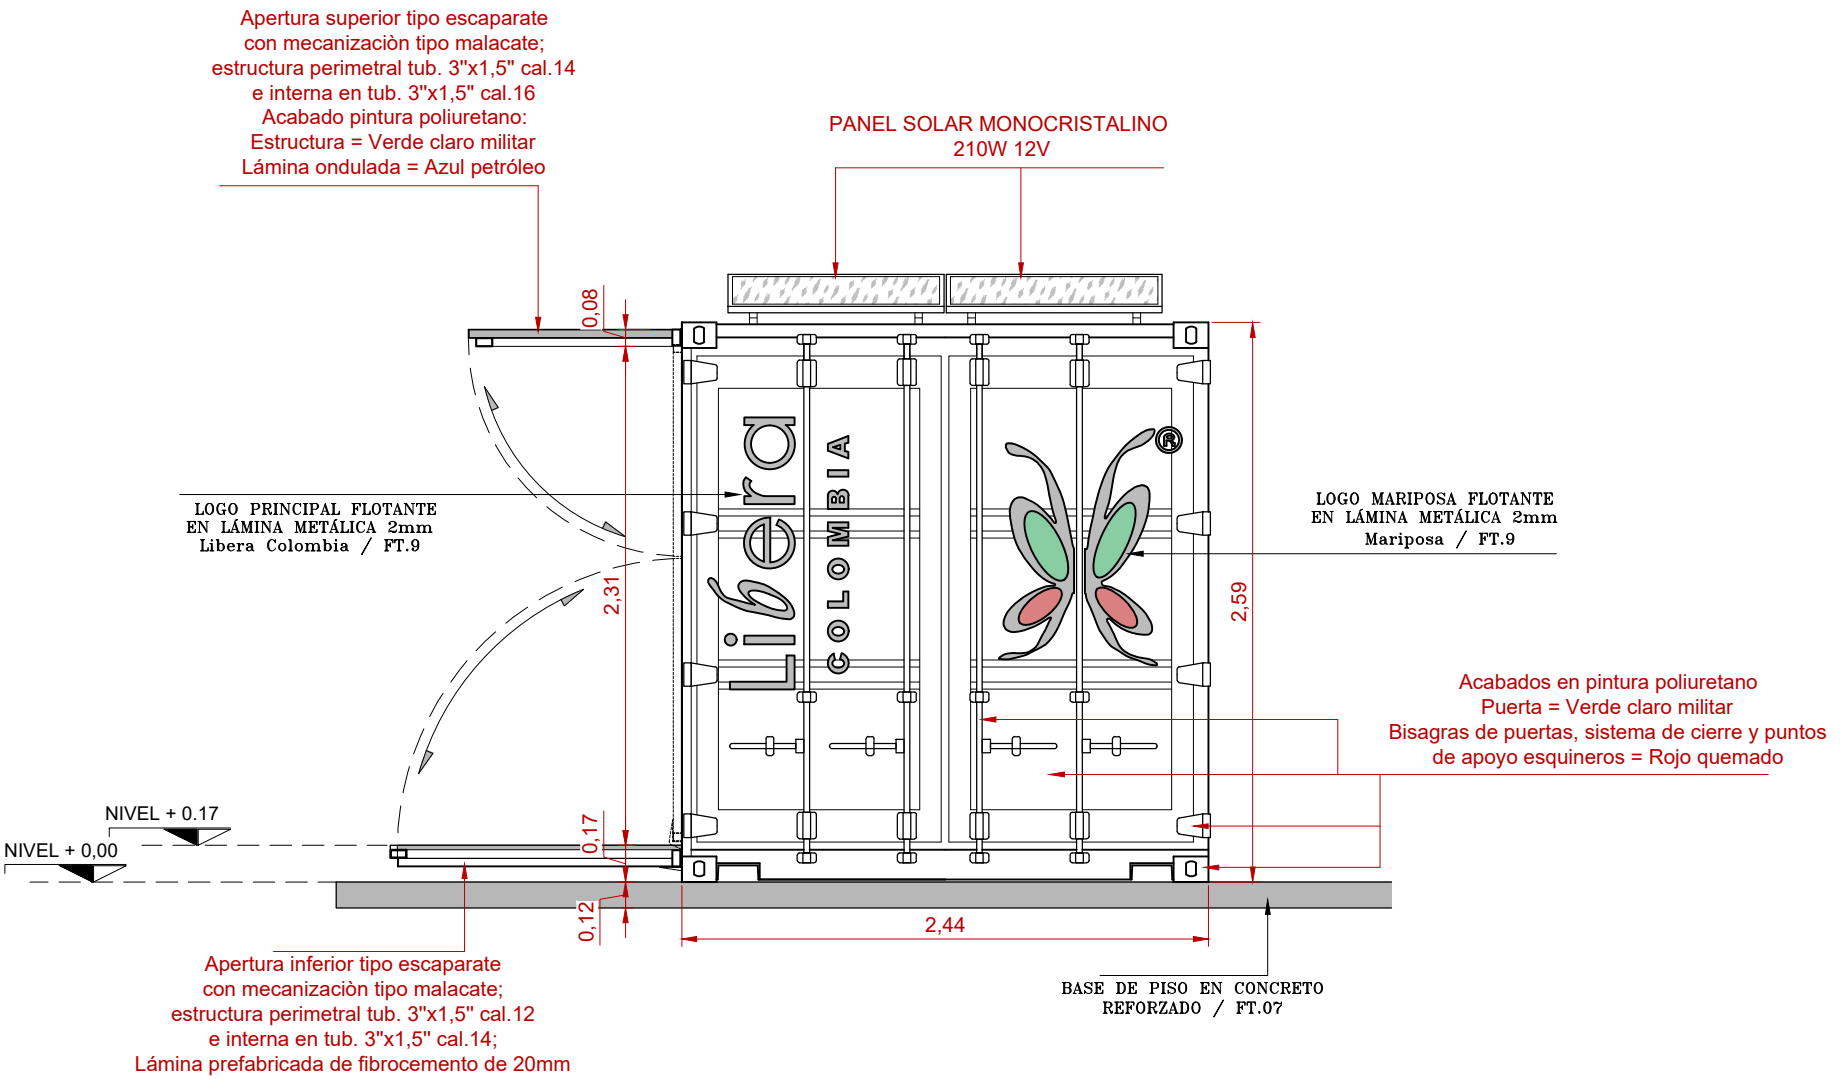

FACHADA LATERAL DERECHA

Esc: 1__35


Ficha Técnica FT.03

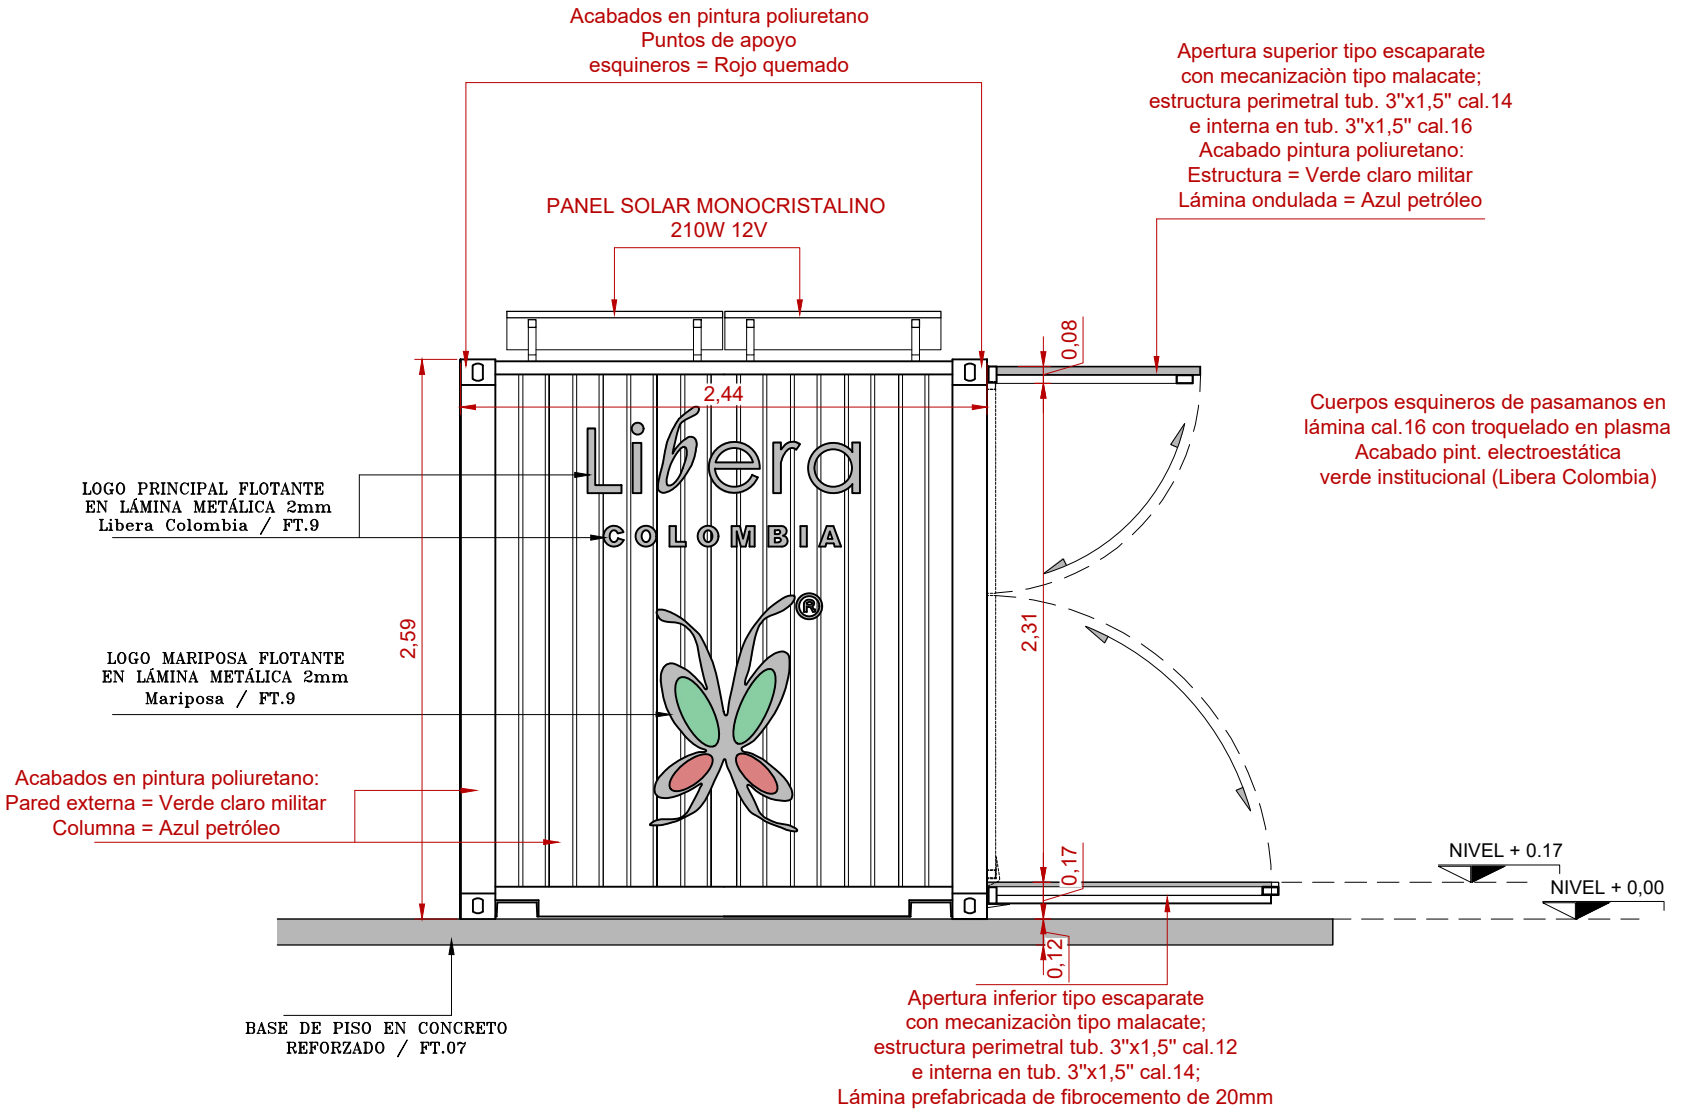

FACHADA LATERAL IZQUIERDA

Esc: 1__35


Ficha Técnica FT.04

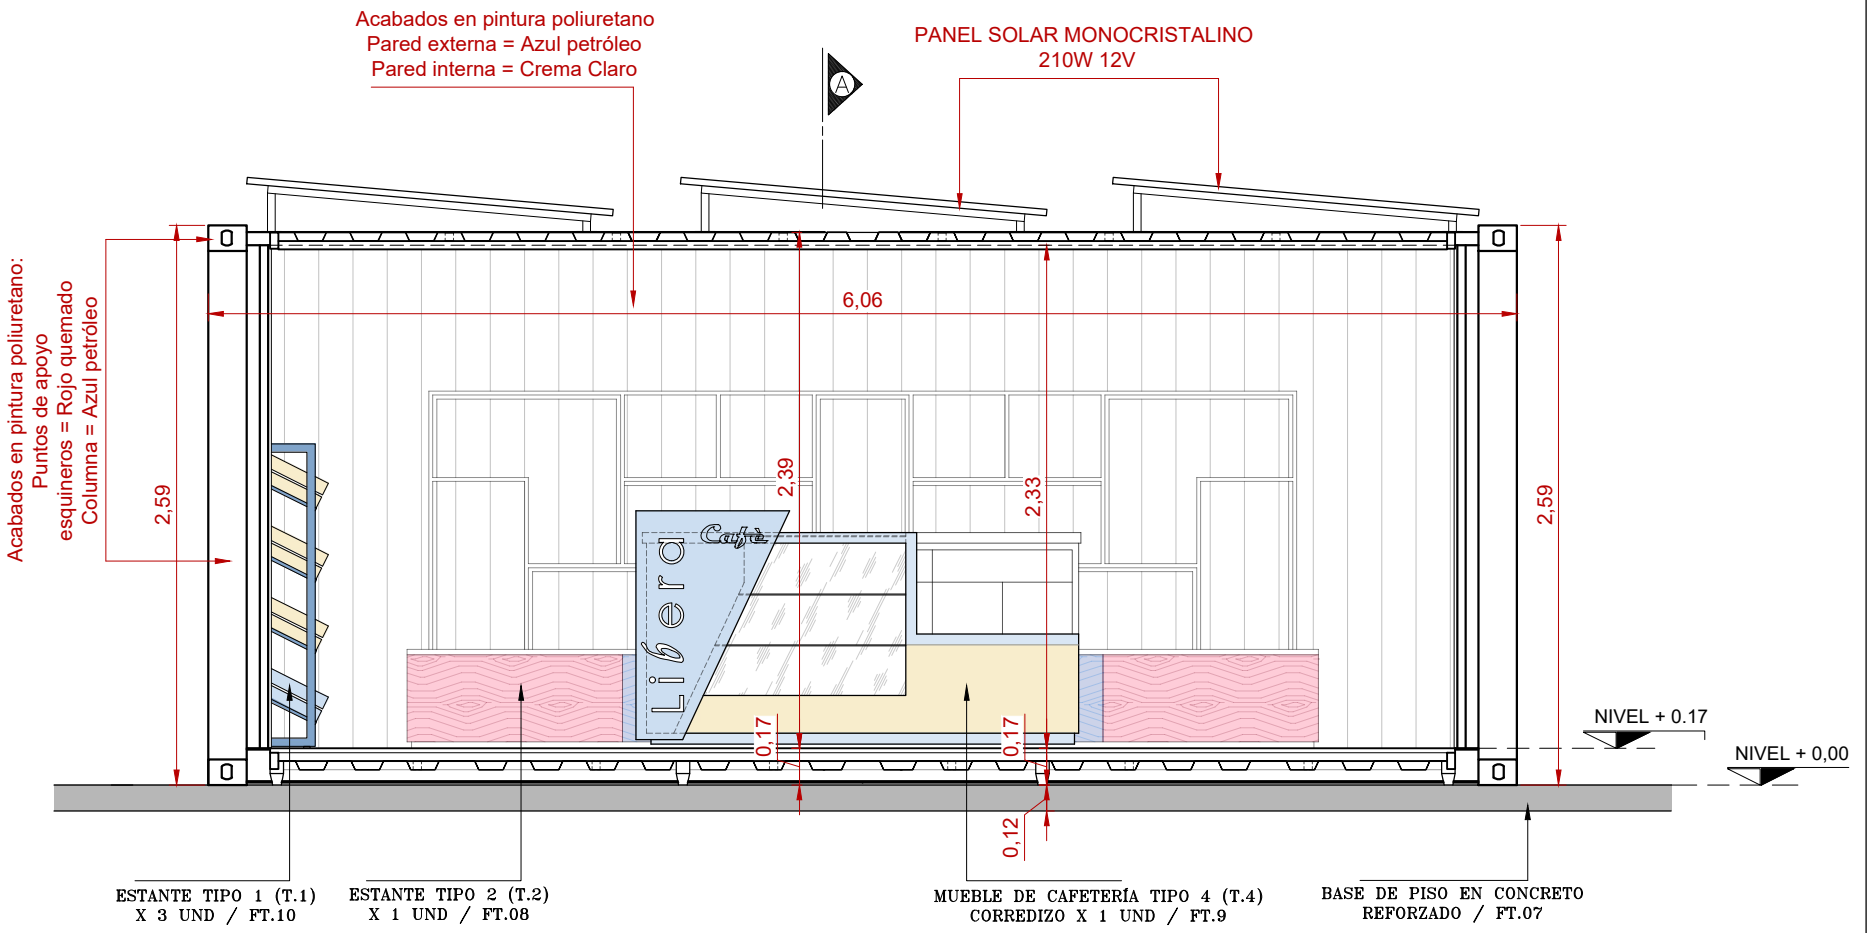

FACHADA FRONTAL

Esc: 1__35


Ficha Técnica FT.05

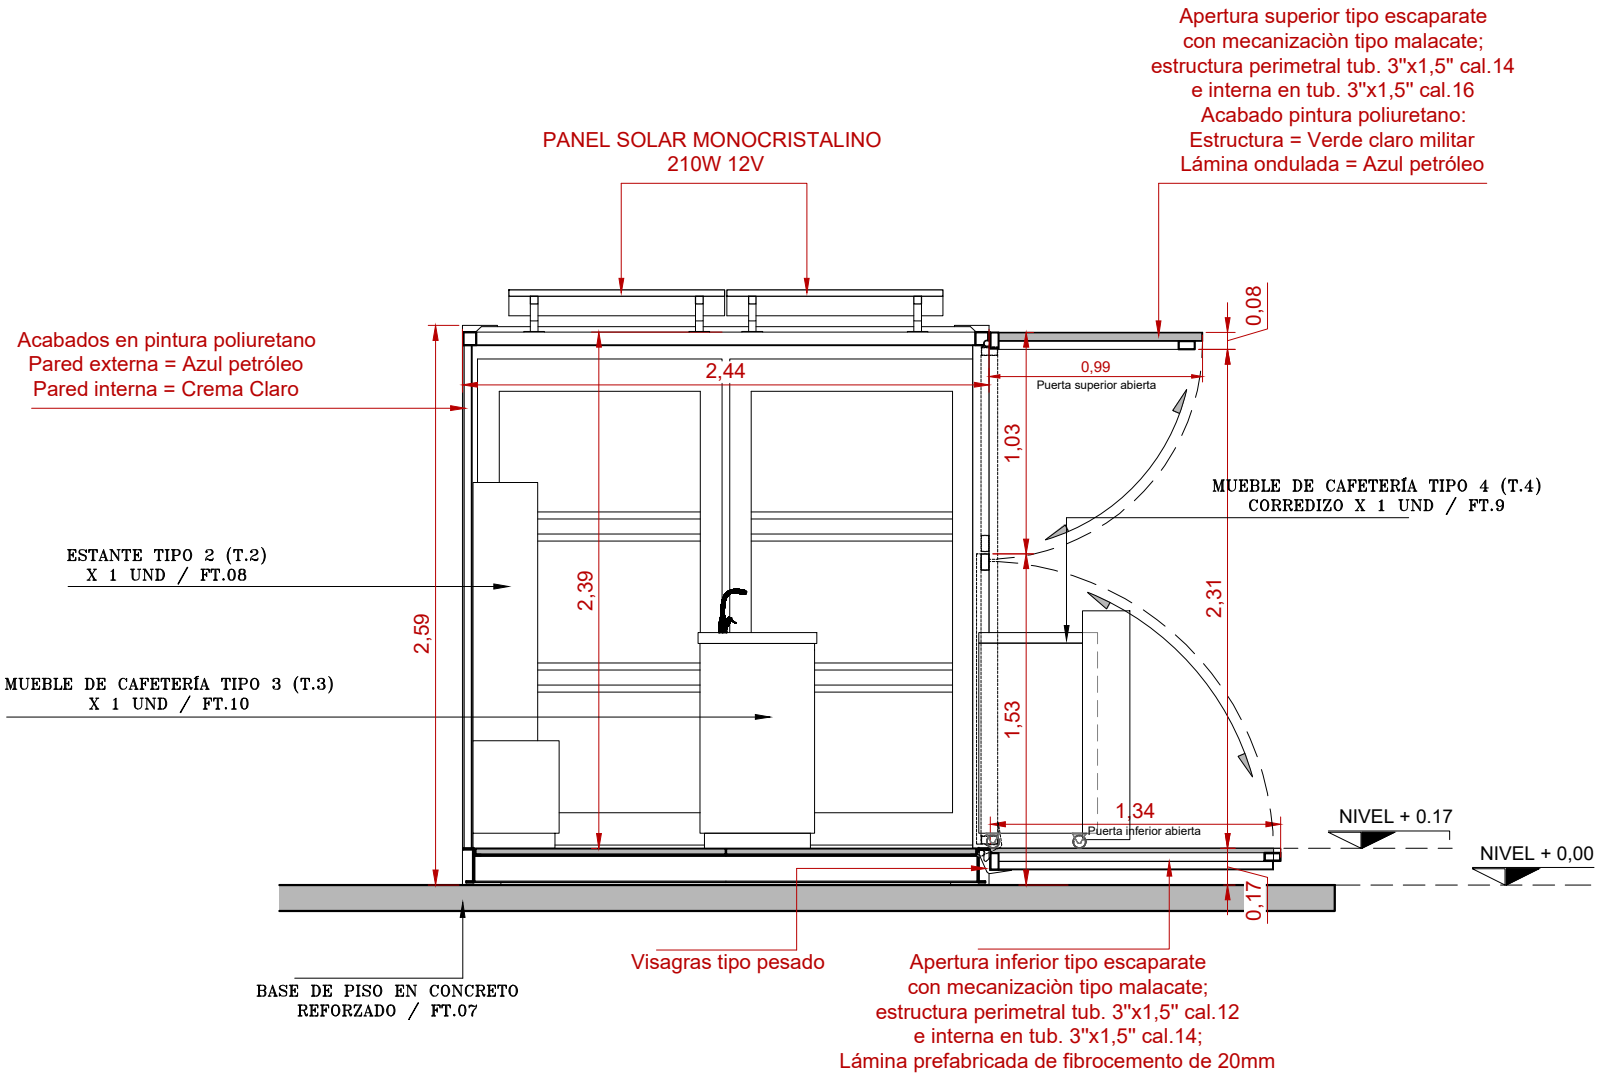


CORTE A–A'

Esc: 1__35

Ficha Técnica FT.06

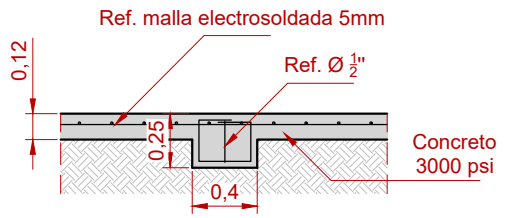

CORTE C-C' DETALLE
PISO EN CONCRETO REFORZADO

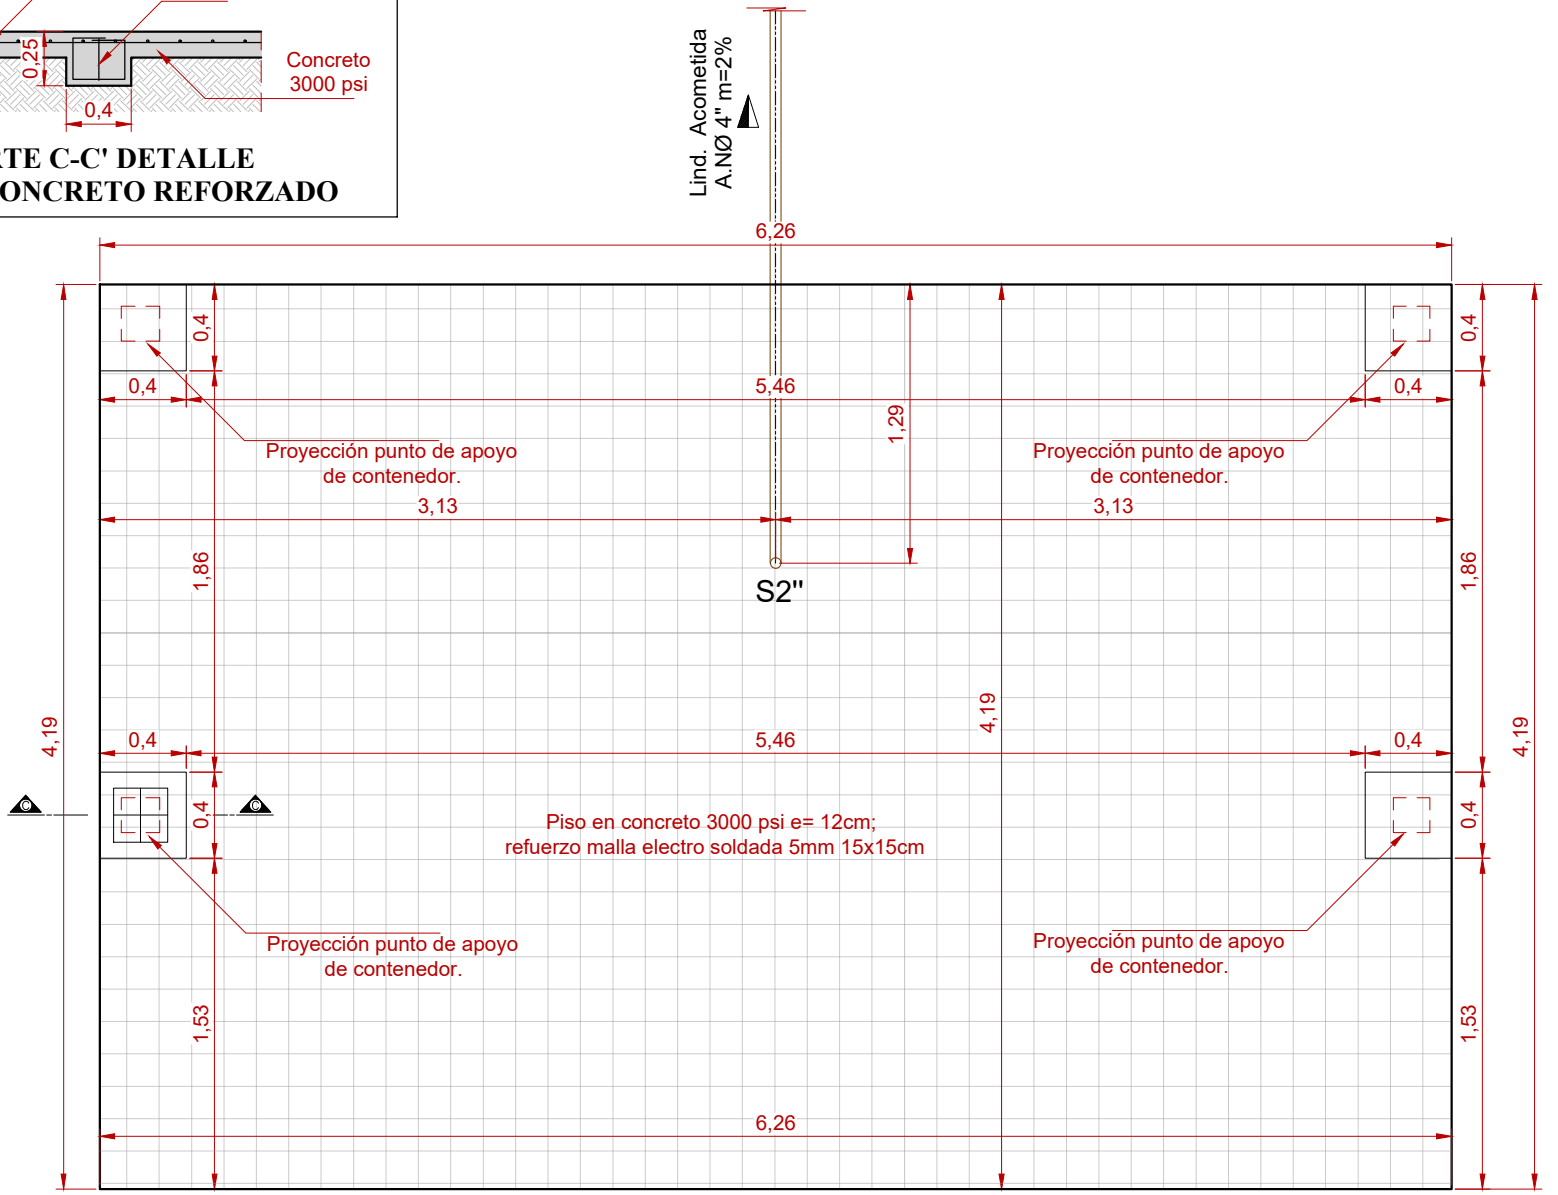


Nota: Dejar pendiente mìnima del 1,0% al 2% desde el centro hacia el perímetro de la totalidad del área del piso en concreto.

PLANTA BASE DE PISO
Y REDES SANITARIAS

Esc: 1__35


Ficha Técnica FT.07

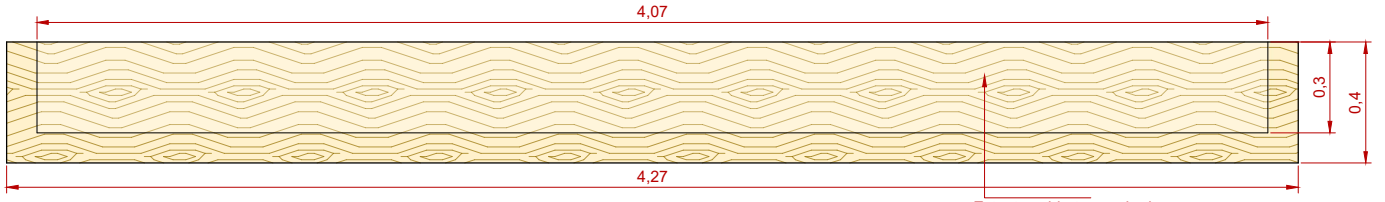

VISTA EN PLANTA

Estantes abiertos acabado melaminico nácar.


Tubería cuadrada $\frac{3}{8}$" x $\frac{3}{8}$"
Acabado pint. electroestática verde institucional (Libera C.)

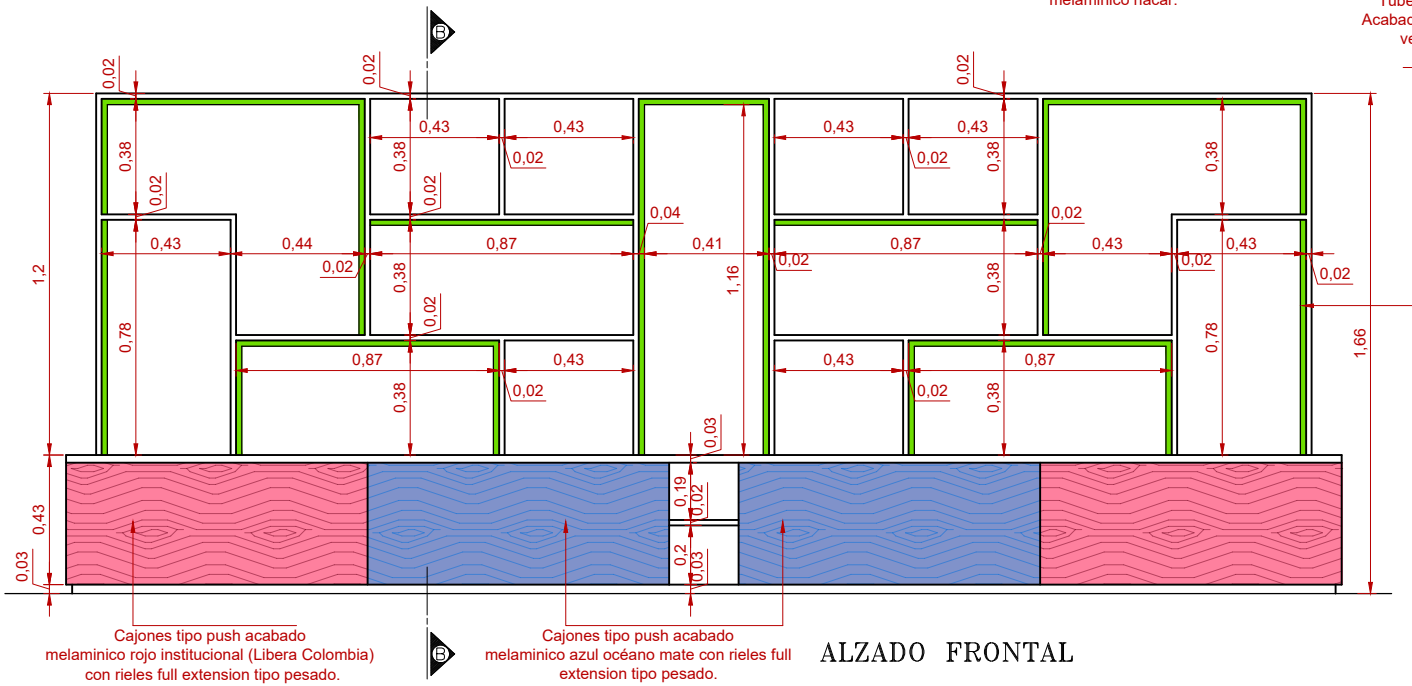


Cajones tipo push acabado melaminico rojo institucional (Libera Colombia) con rieles full extension tipo pesado.

Cajones tipo push acabado melaminico azul océano mate con rieles full extension tipo pesado.

ALZADO FRONTAL

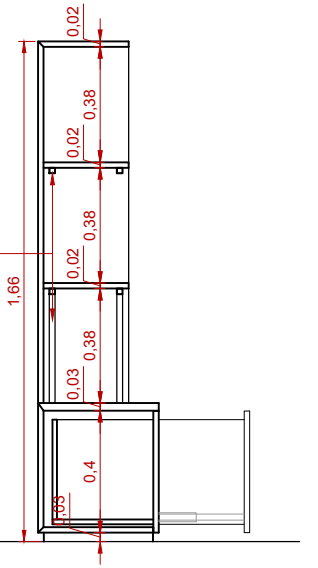

CORTE B–B'

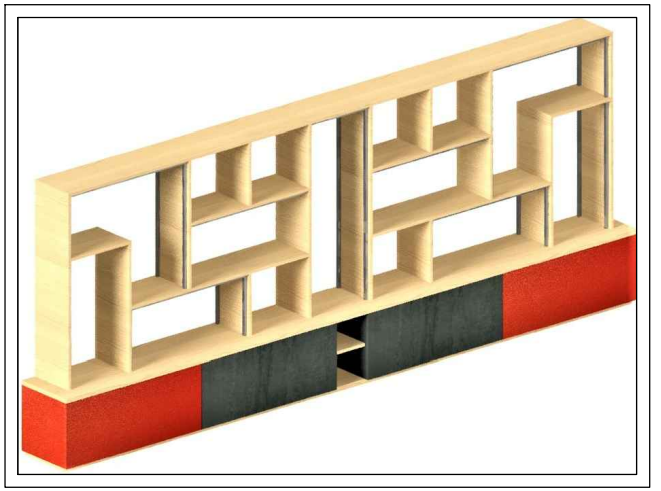

3D RENDER


MUEBLE ESTANTE TIPO 2 (T.2)

Esc: 1__25

DETALLES ESTANTE TIPO 2

Esc: 1__25


Ficha Técnica FT.08

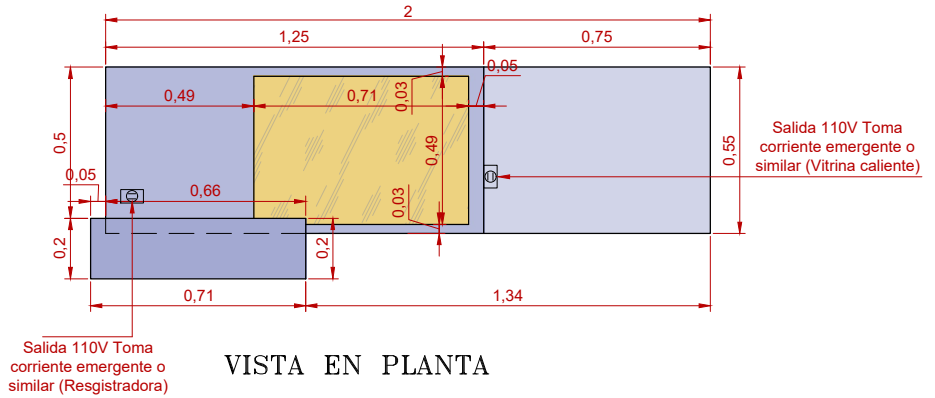


VISTA EN PLANTA



3D RENDER

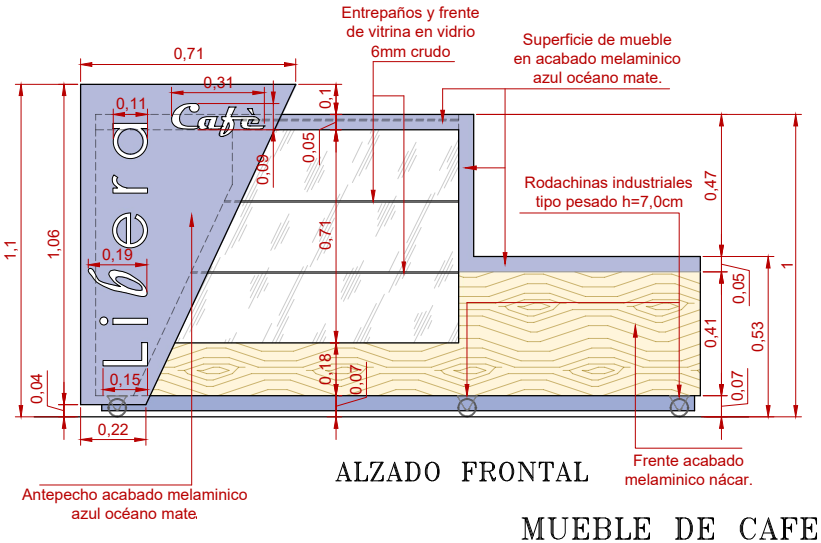


ALZADO FRONTAL

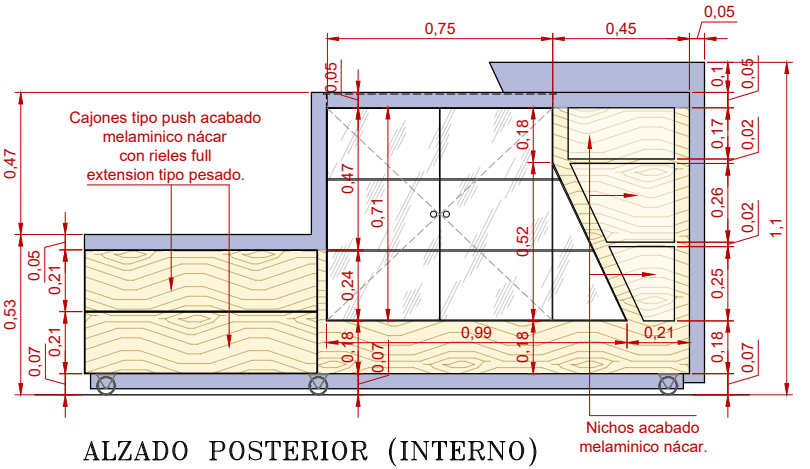

ALZADO POSTERIOR (INTERNO)


MUEBLE DE CAFETERÍA TIPO 4 (T.4)

Esc: 1__25

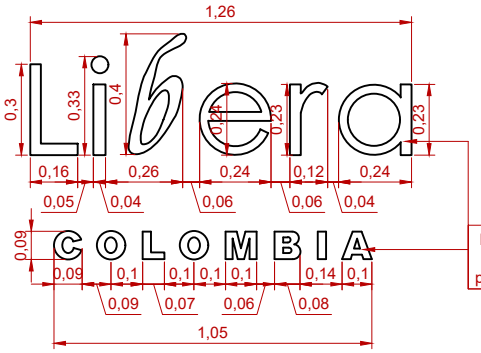

LOGO PRINCIPAL FLOTANTE

Esc: 1__25

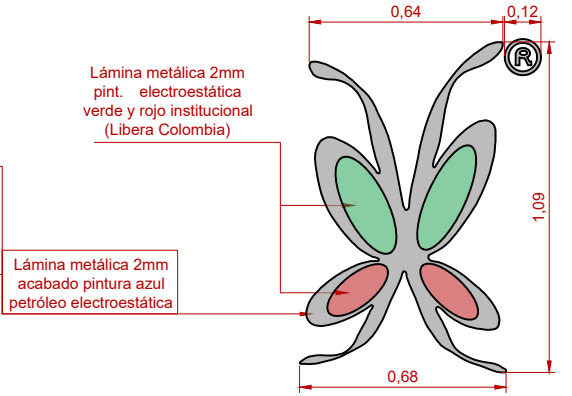

LOGO MARIPOSA FLOTANTE

Esc: 1__25

Nota: El logo mariposa flotante se seccionará de forma vertical y en dos partes para ser instalada en medio de la barra del sistema de cierre como se muestra en la fachada lateral derecha (FT.03)


DETALLES MUEBLE CAFETERÍA T.4 Y LOGO PRINCIPAL DE FACHADA

Esc: 1__25


Ficha Técnica FT.9



3D RENDER

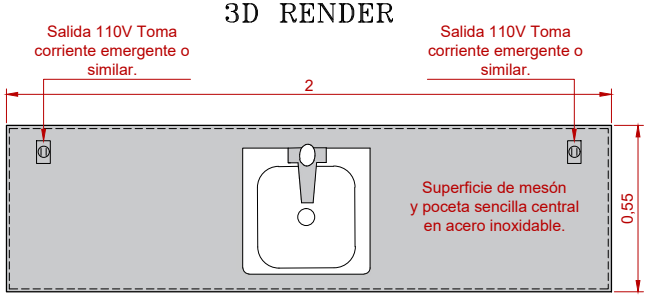


VISTA EN PLANTA

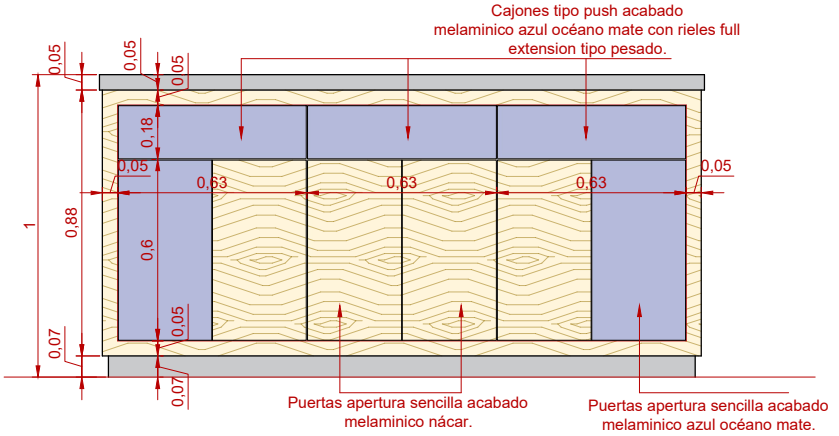


ALZADO FRONTAL (INTERNO)

MUEBLE DE CAFETERÍA TIPO 3 (T.3)


Esc: 1__25

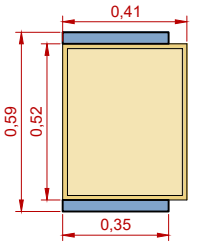

VISTA EN PLANTA

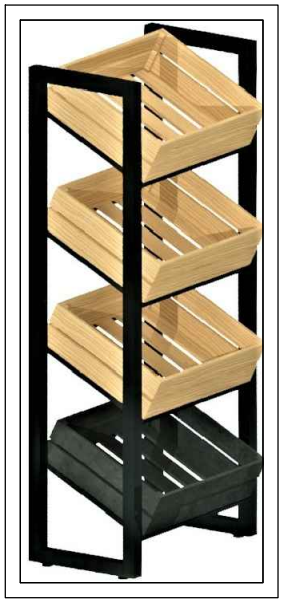

3D RENDER

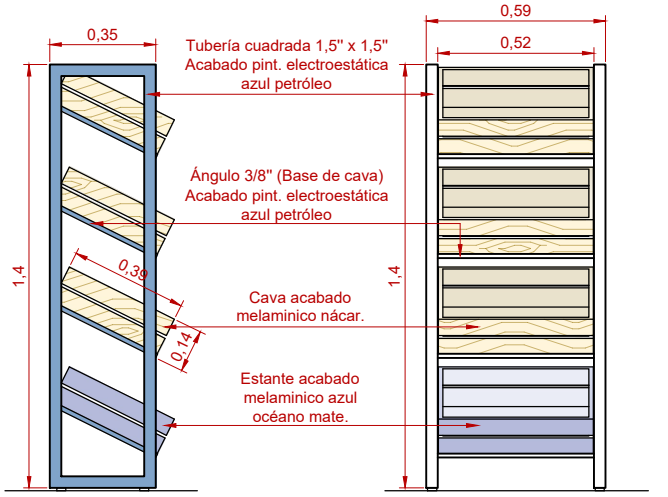

ALZADO LATERAL IZQUIERDO ALZADO FRONTAL

ESTANTE TIPO 1 (T.1)

Esc: 1__25

DETALLES MUEBLE DE CAFETERÌA T.3 Y ESTANTE TIPO 1

Esc: 1__25

Ficha Técnica FT.10