




VISTA PLANTA CAPTACIÓN PROYECTADA
ESCALA 1:50

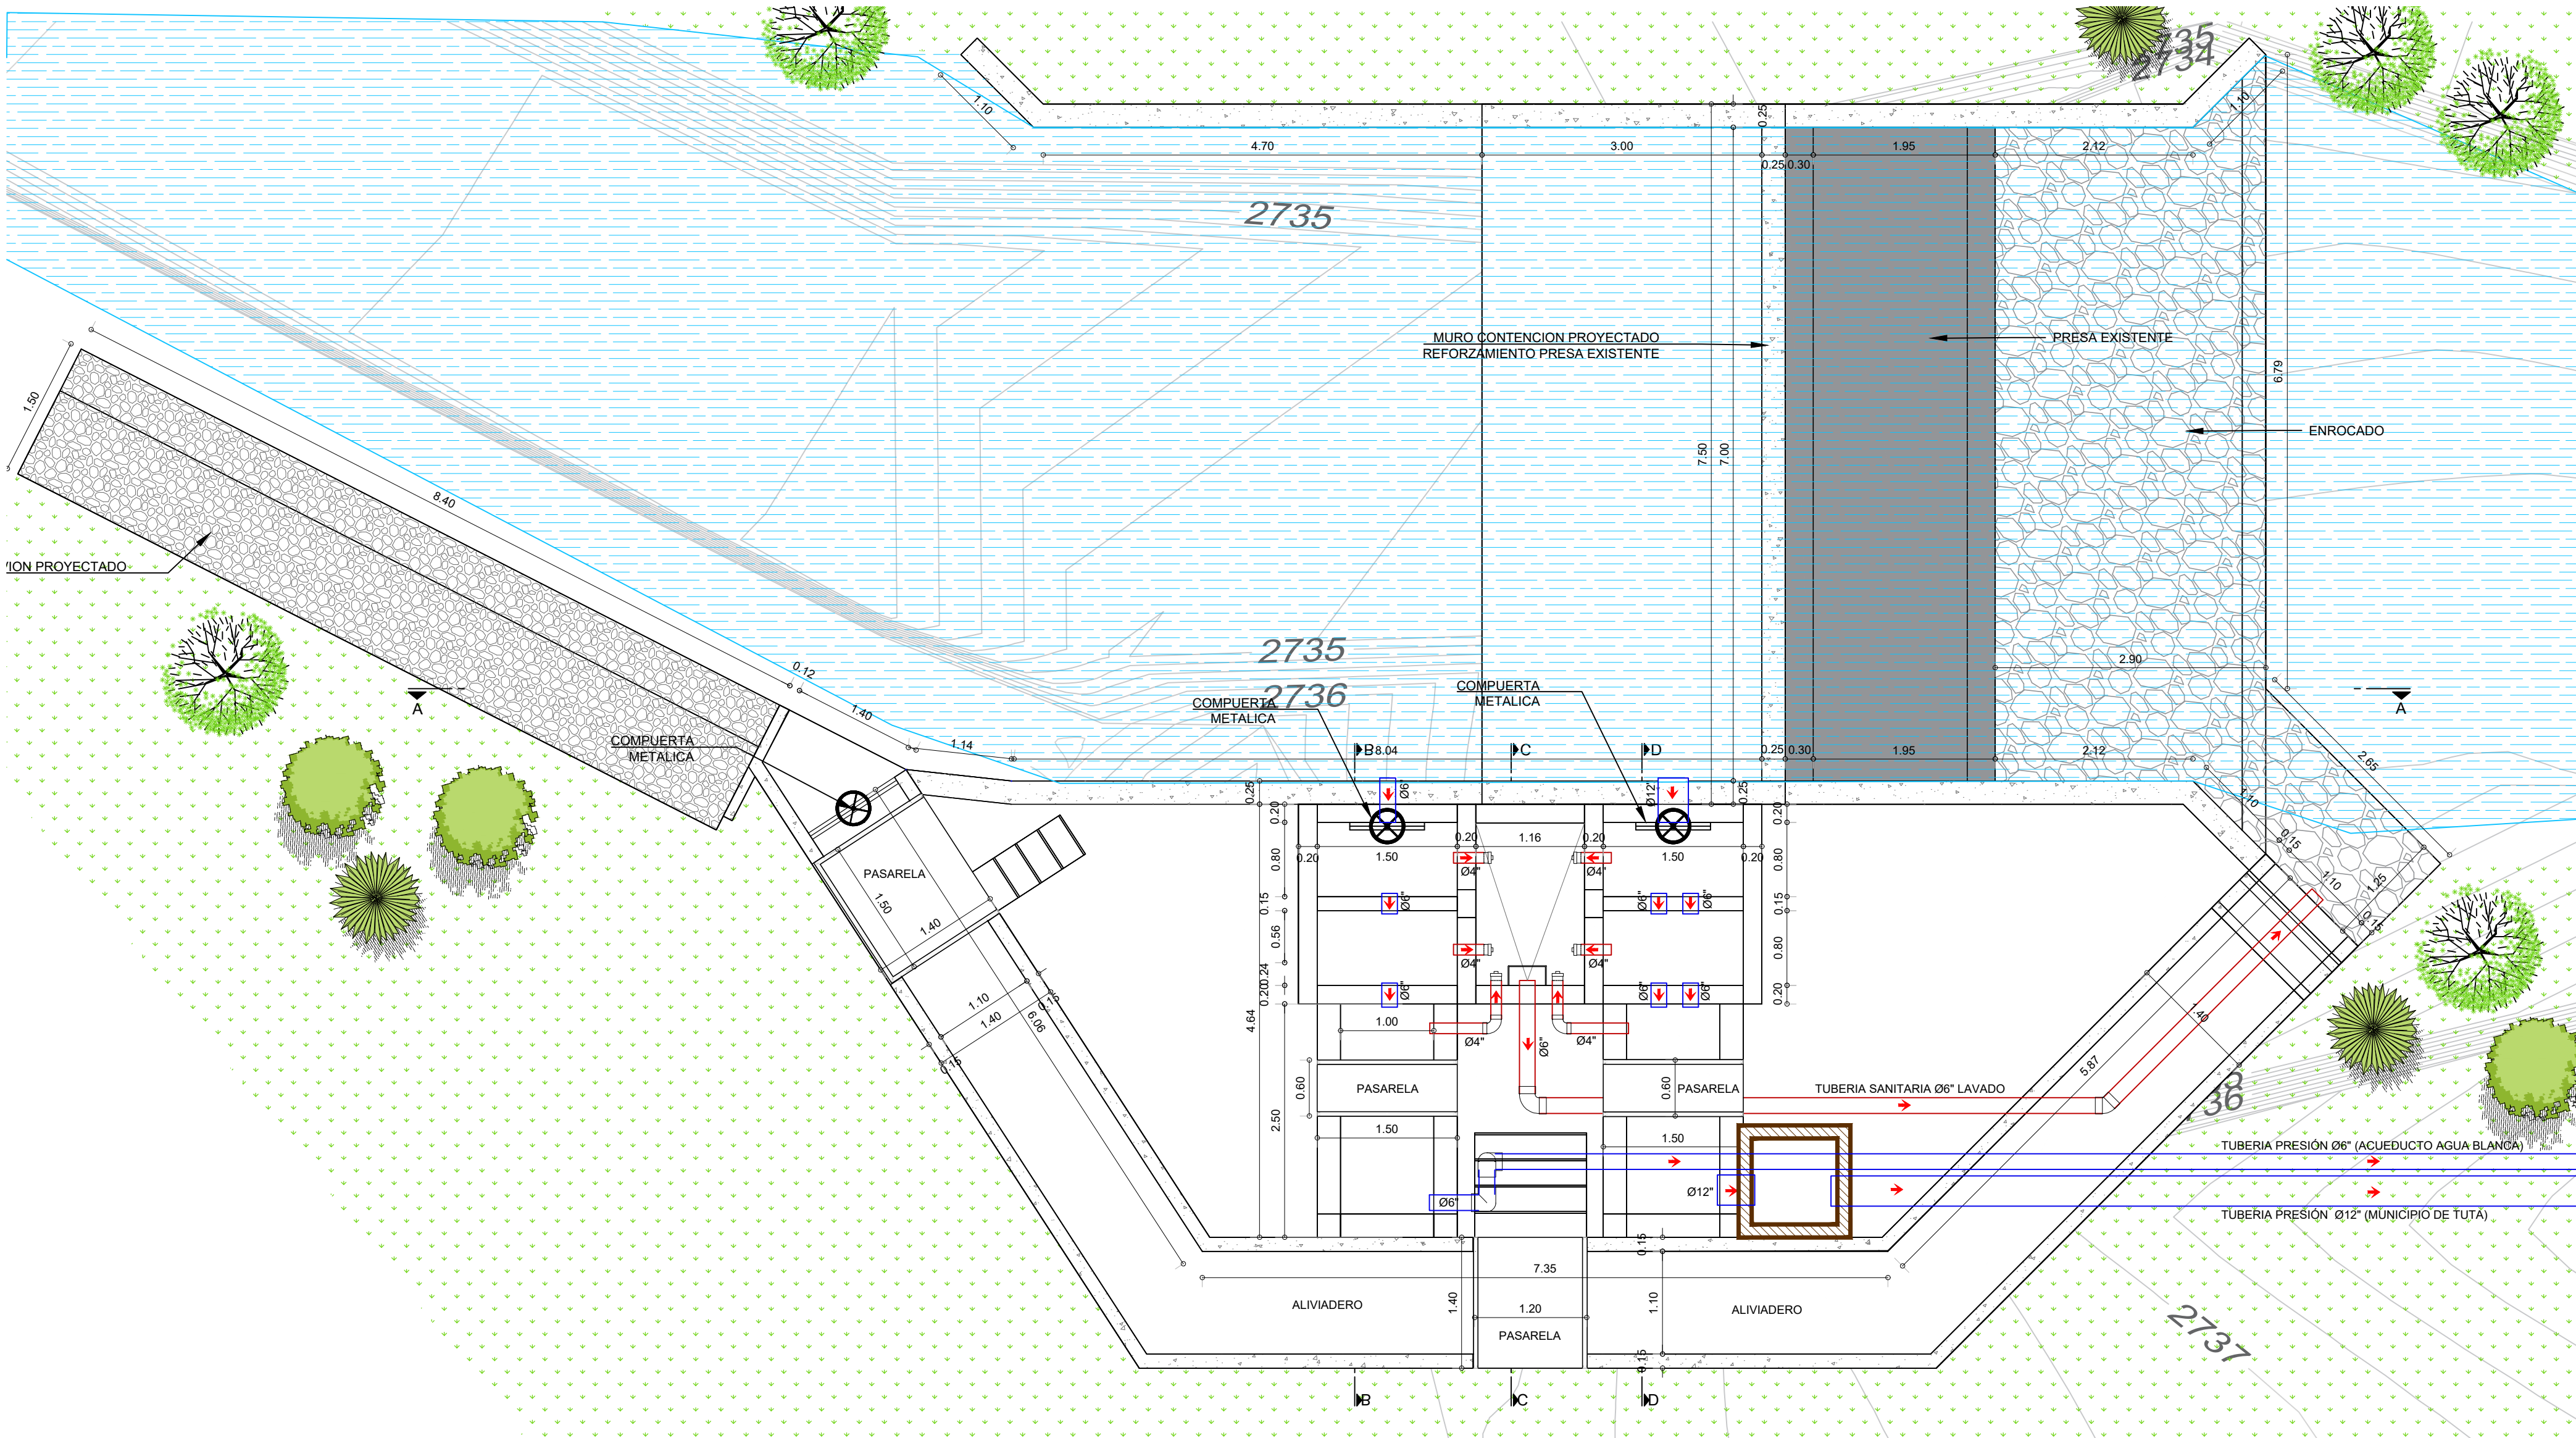


CORTE A-A
ESCALA 1:50

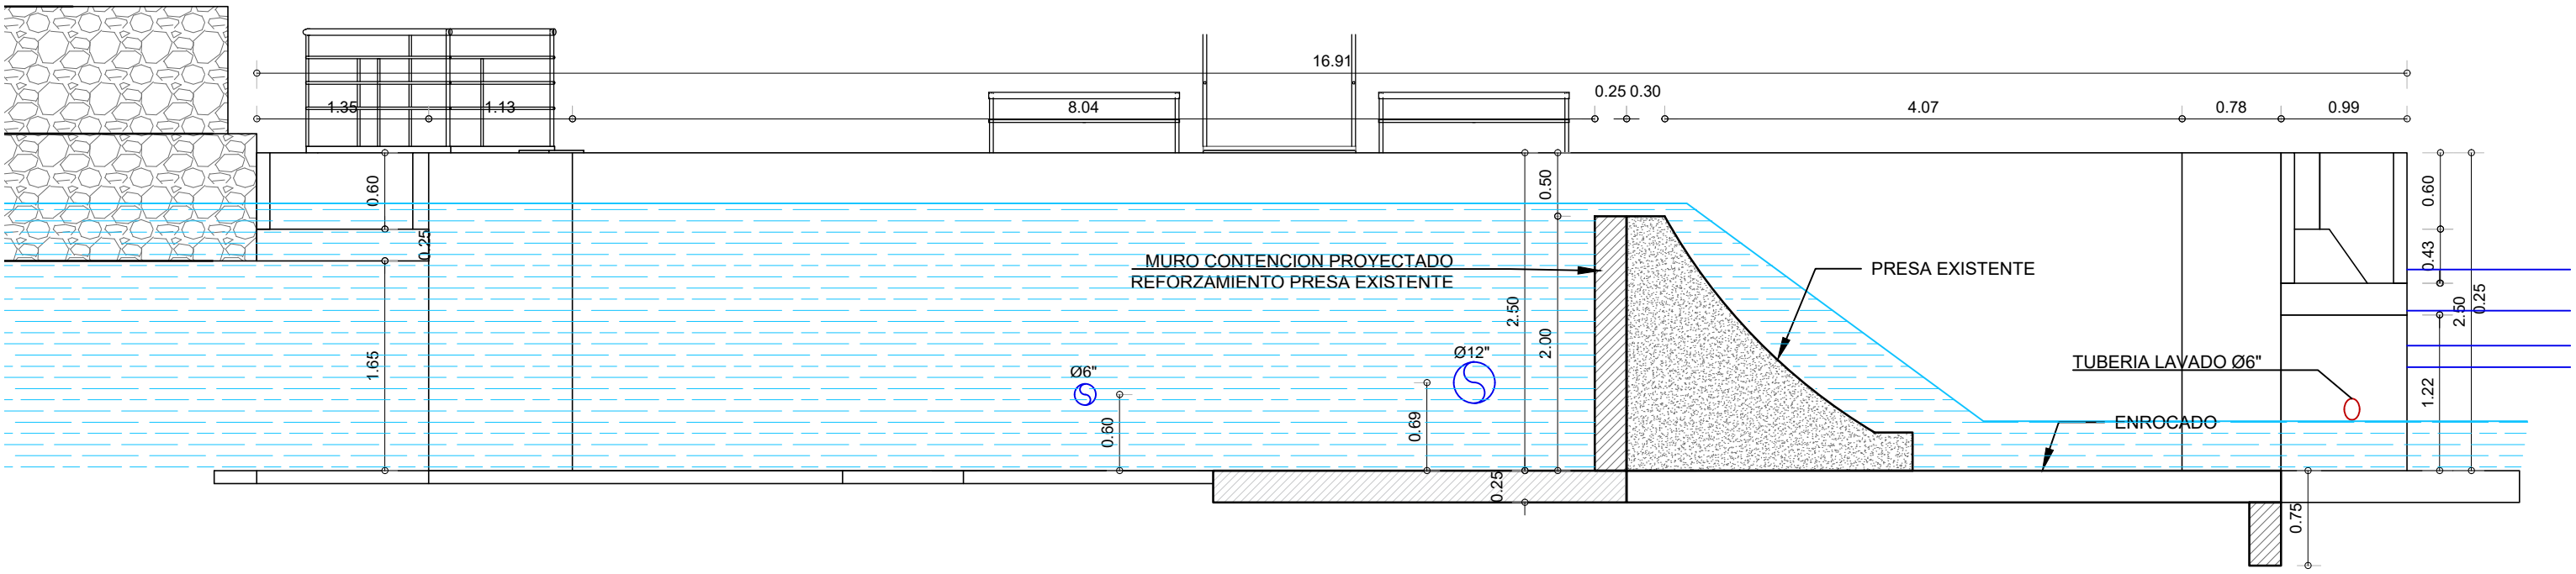


CORTE B-B
ESCALA 1:50

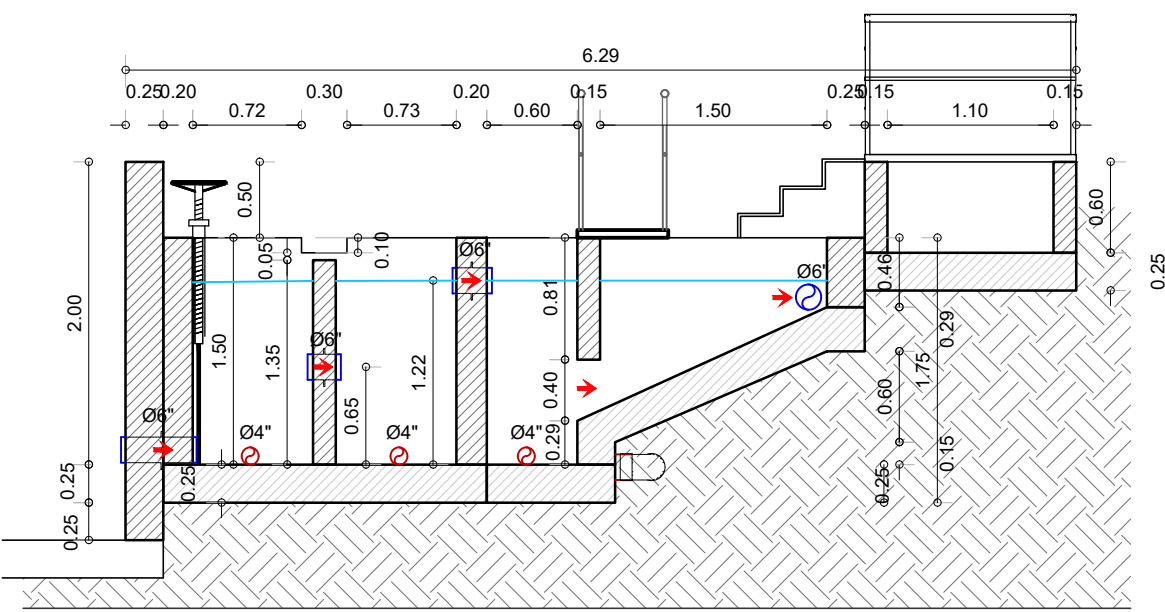


VORTE C-C
ESCALA 1:50

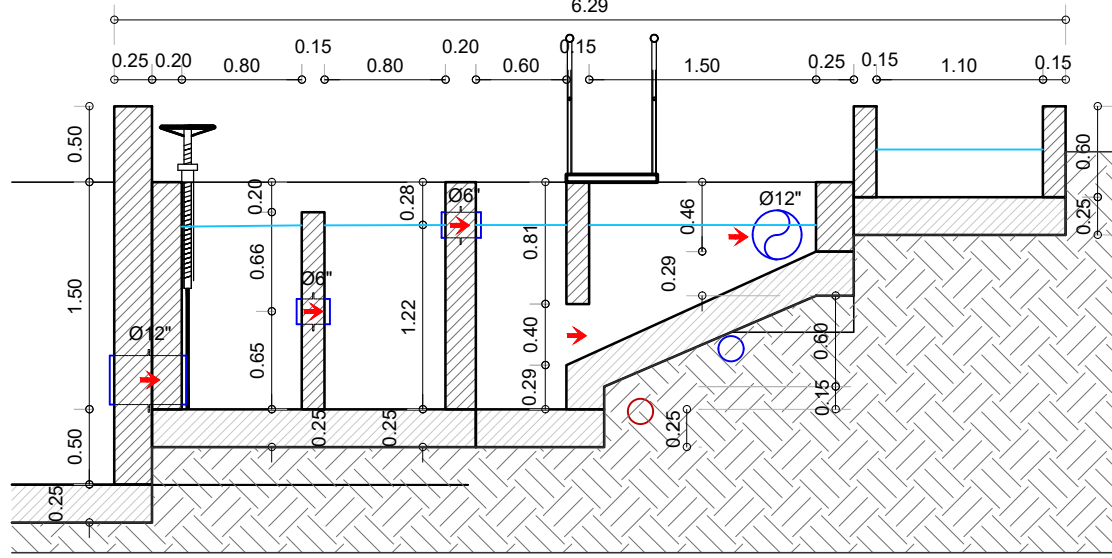

DETALLE COMPUERTA METÁLICA
SIN ESCALA

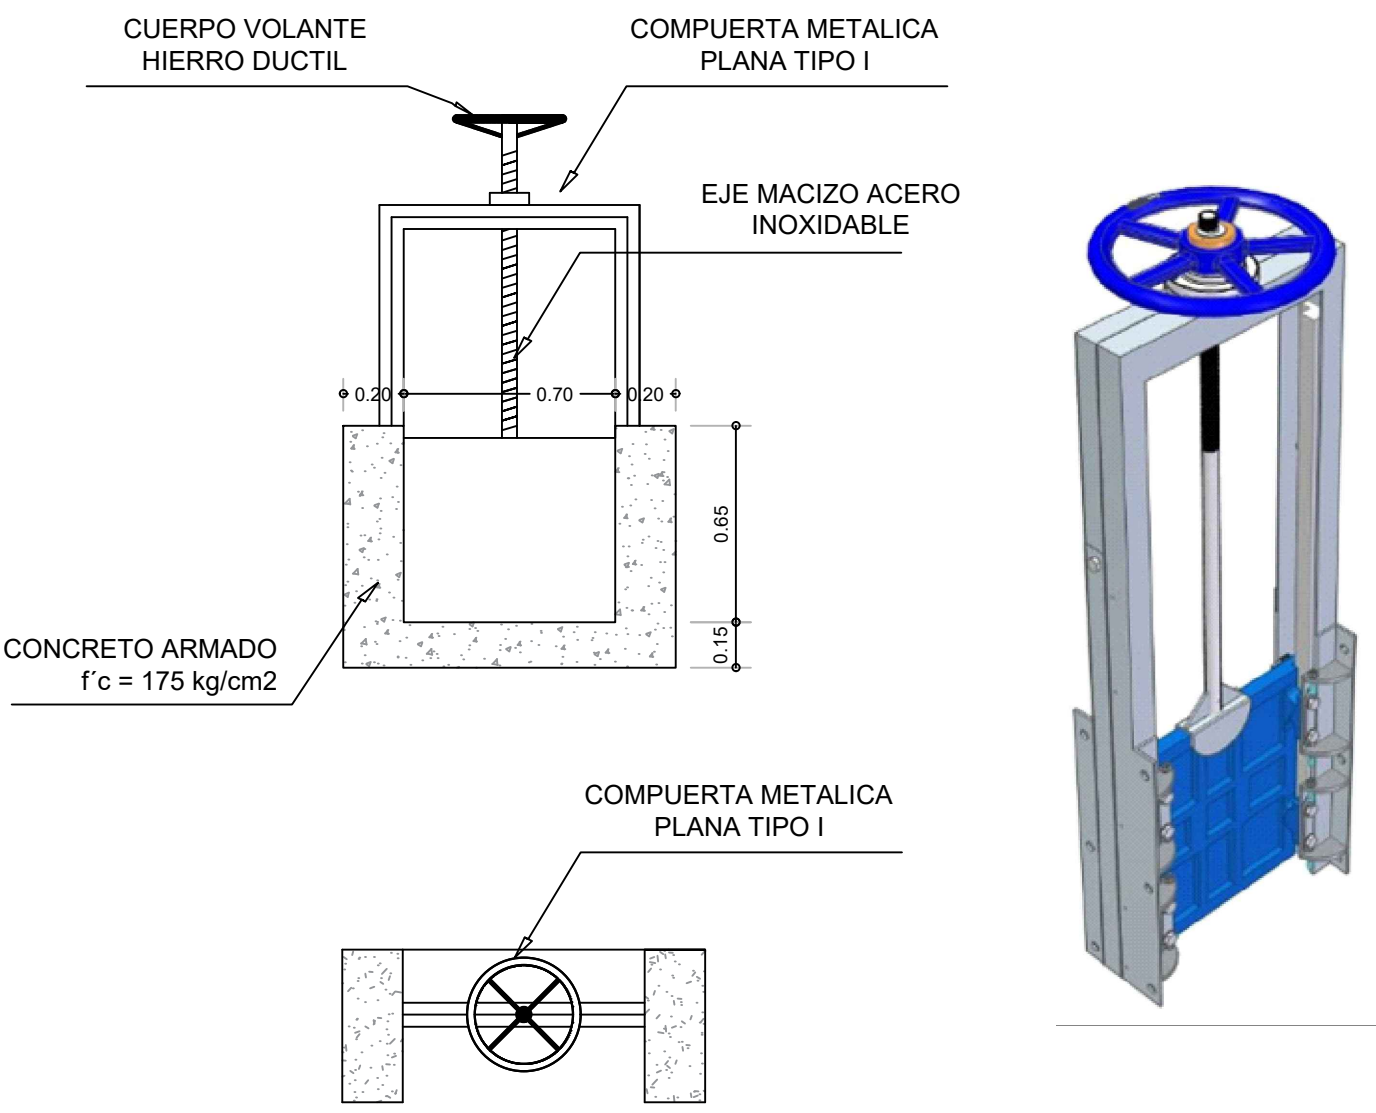

CORTE D-D
ESCALA 1:50

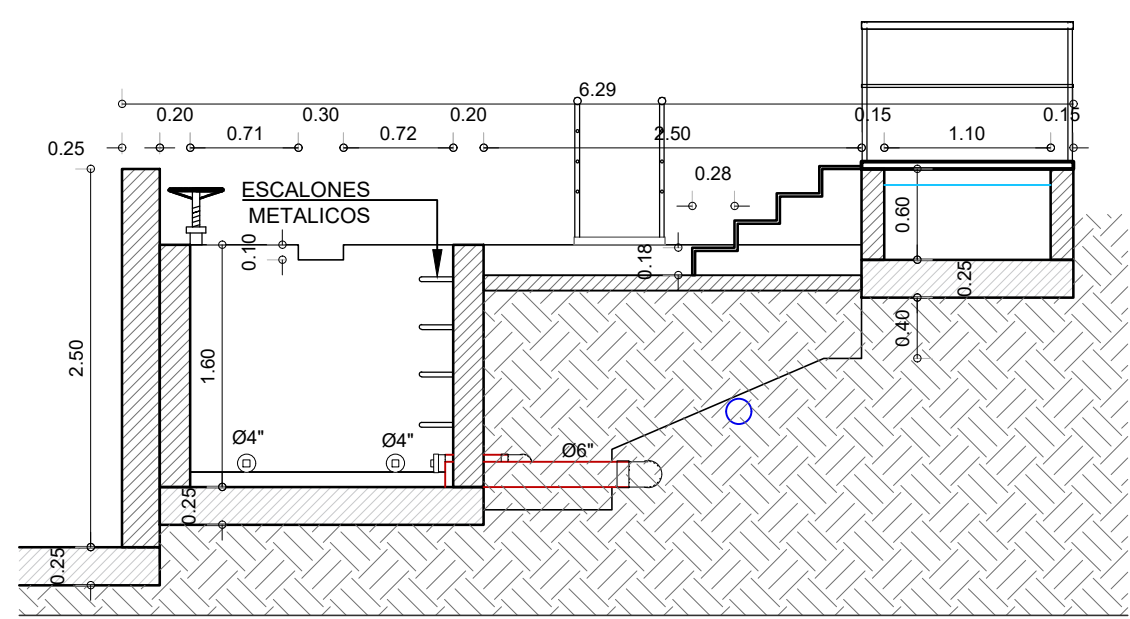

ISOMETRICO CAPTACIÓN PROYECTADA
SIN ESCALA



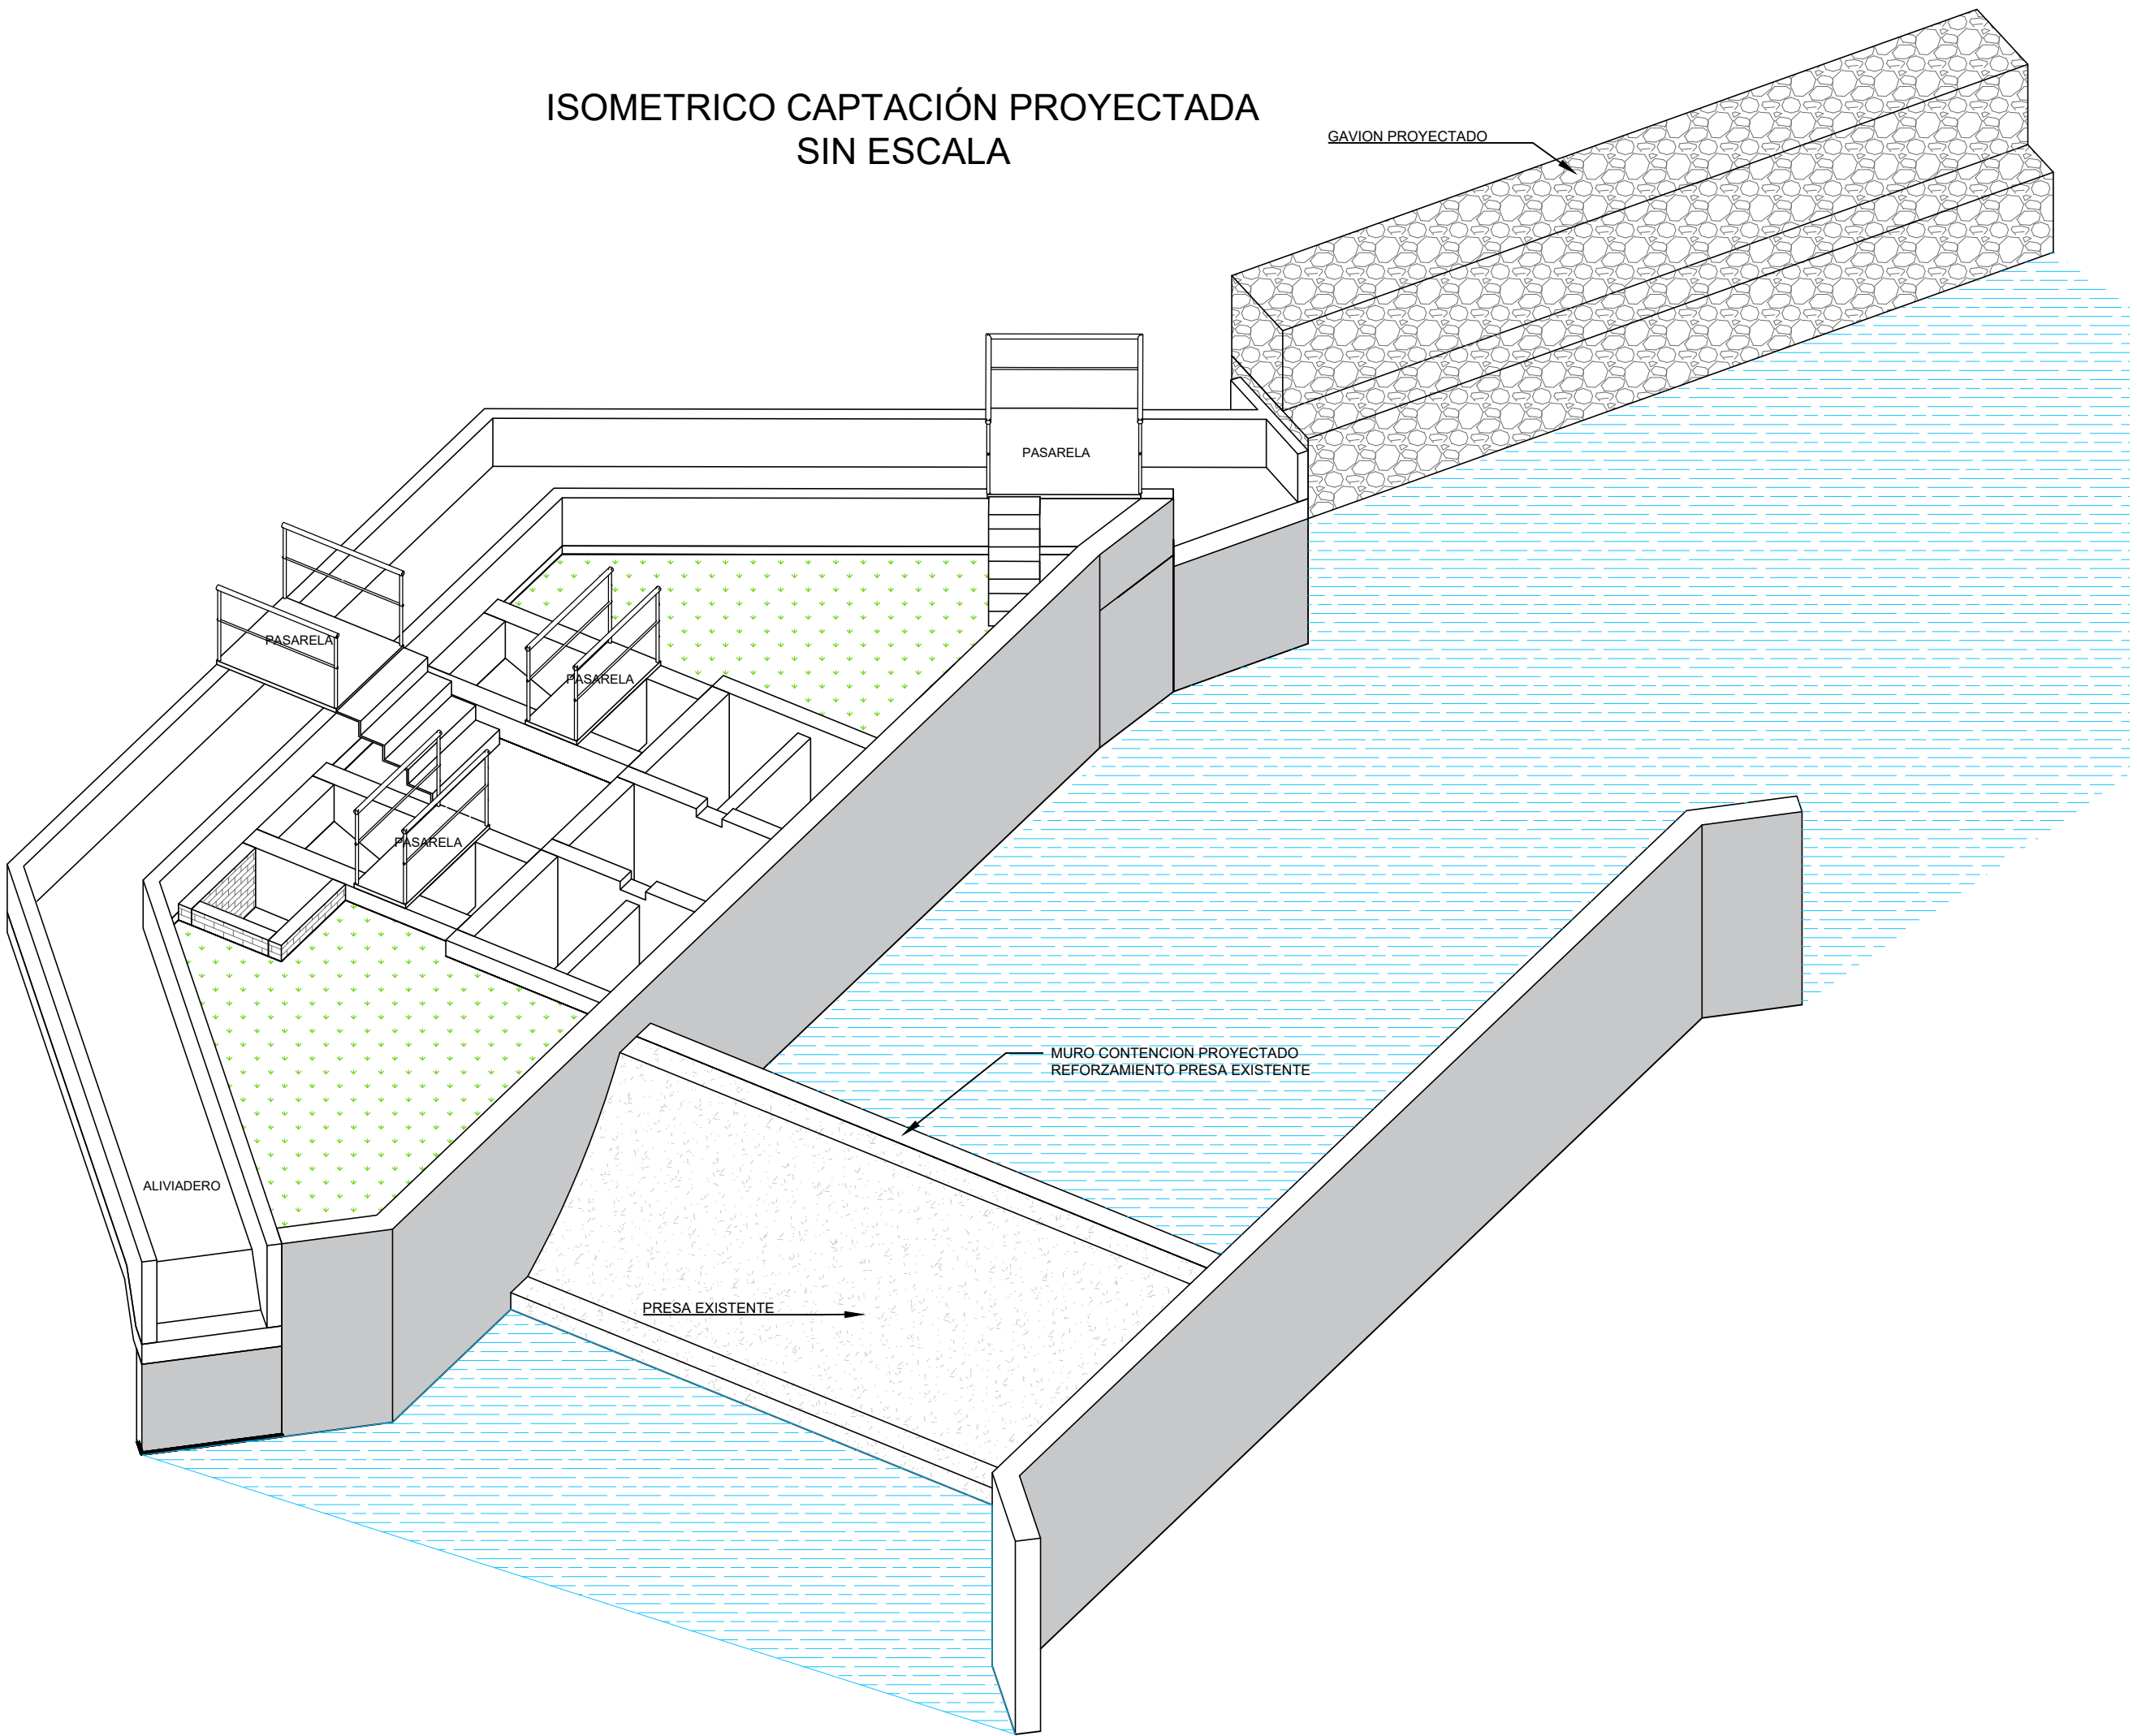


TABLA DE SIMBOLOGÍA HIDRAULICA	
	RED DE AGUA POTABLE FRIA
	RED SANITARIA LAVADO
	CAJA INSPECCIÓN PROYECTADA
	CAJA INSPECCIÓN EXISTENTE
	DIRECCIÓN FLUJO
	CODO 90° (PLANTA)
	CODO 45°
	YEE
	SIFÓN CON REJILLA (S.R.)
	SIFÓN (S.)
	TEE
	TAPON
	DIAMETRO
	LONGITUD

DETALLE DE
ESCALONES METALICOS
SIN ESCALA

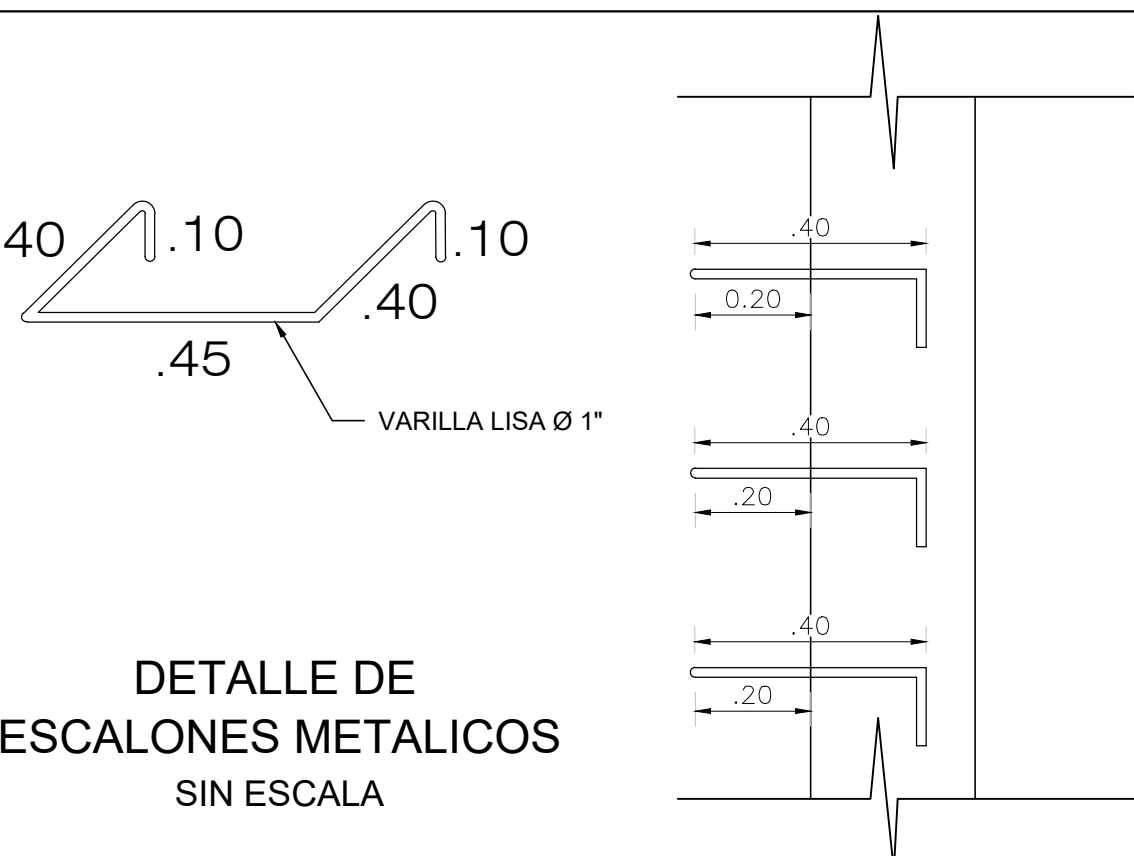

DETALLE ESCALERA METALICA
SIN ESCALA

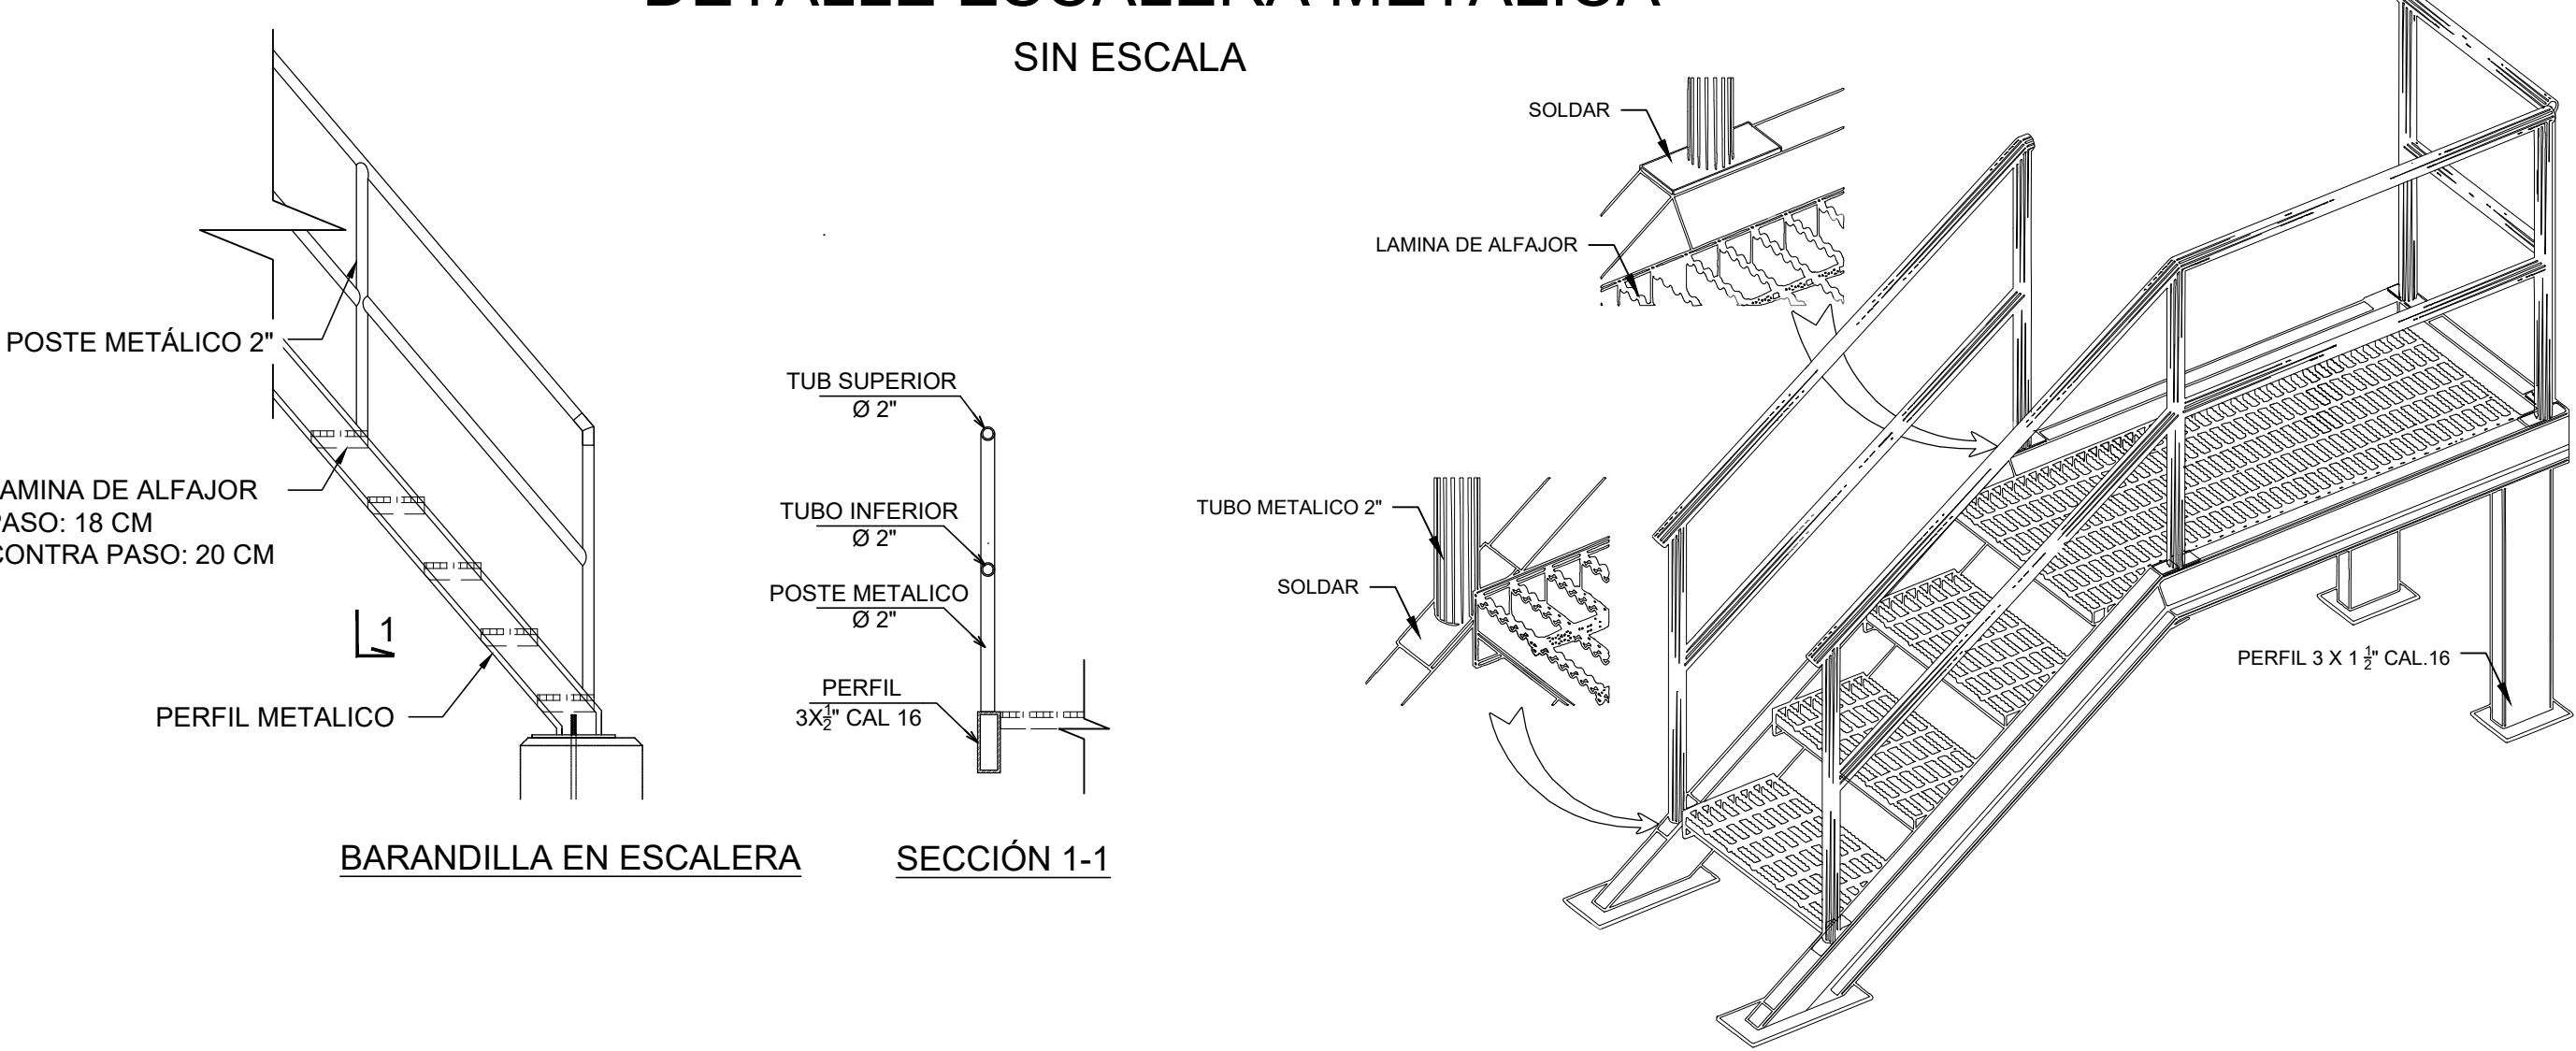

PROYECTO:

CAPTACIÓN PARA EL MUNICIPIO DE TUTA Y ACUEDUCTO DE
LA VEREDA AGUA BLANCA
(SECTOR VEREDA EL CARMEN DEL MUNICIPIO DE COMBITA)

CONTIENE:

ESTRUCTURA BOCATOMA NUEVA

DIBUJO

MANUEL FERNANDO RIVERA FONSECA
C.C. 7162899

MUNICIPIO / DEPARTAMENTO:

TUTA-BOYACA

DISEÑO:

MANUEL FERNANDO RIVERA FONSECA C.C. 7162899

RECIBE:

ALCANDIA MUNICIPAL DE TUTA BOYACA

FECHA:

09-2025

PLANO:

2/2

ESCALA:

LA INDICADA