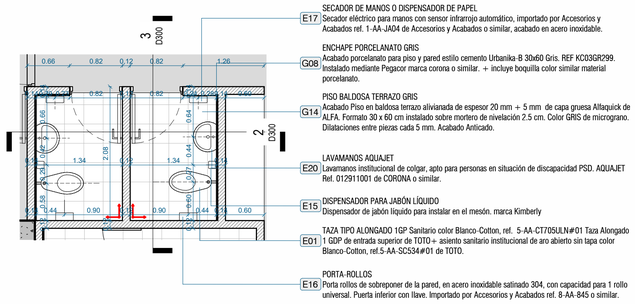
3
D300
2
D300
0.66
0.82
0.12
0.82
1.26
0.60
0.82
0.82
0.60
0.64
0.64
0.64

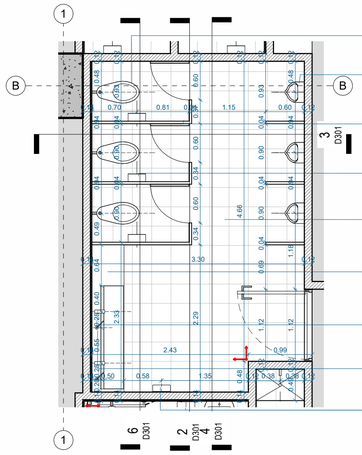

E01 TAZA TIPO ALONGADO 1GP Sanitario color Blanco-Cotton, ref. 5-AA-CT705ULN#01 Taza Alongado 1 GDP de entrada superior de TOTO + asiento sanitario institucional de aro abierto sin tapa color Blanco-Cotton, ref.5-AA-SCS34#01 de TOTO.

E02 ORINAL DE CONEXIÓN POSTERIOR
Orinal antibacterial color blanco, tipo Orinal Alongado de TOTO conexión posterior 0,125 GPD ref. UT105UV con entrada posterior o similar.

E07 DIVISIONES SANITARIAS EN RESINA FENÓLICA VERDE OLIVO
Divisiones sanitarias en resina fenólica 12.5 mm, con acabado en fórmica verde olivo RAL 6003 o similar con fijaciones sin dilataciones. Dilatación de 0.10m y altura de panel 1.90m. LÍNEA Leeder M 1 de Modumex o similar sin zócalo, con soportes en paneles laterales. Presentar muestras para aprobación.

E16 PORTA-ROLLOS
Porta rollos de sobreponer de la pared, en acero inoxidable satinado 304, con capacidad para 1 rollo universal. Puerta inferior con llave. Importado por Accesorios y Acabados ref. 8-AA-845 o similar.

G14 PISO BALDOSA TERRAZO GRIS
Acabado Piso en baldosa terrazo alivianada de espesor 20 mm + 5 mm de capa gruesa Alfaquick de ALFA. Formato 30 x 60 cm instalado sobre mortero de nivelación 2.5 cm. Color GRIS de micrograno. Dilataciones entre piezas cada 5 mm. Acabado Anticado.

E03 LAVAMANOS CORRIDO EN CORIAN
Lavamanos corrido en corian blanco de=2cm, sobre estructura metálica de definir por el contratista. Dimensiones segun detalle especifico. Sifón botella cilíndrico para lavamanos de 35 cm, metálico cromado, de accesorios y acabados

E11 GRIFERÍde ANTIVANDÁLICA PARA LAVAMANOS
Llave electrónica de pedestal, para lavado de manos, activada por sensor infrarrojo, para la operación con agua templada o caliente/fride. Llave de sensor serie SF 2400 de Sloan energizada con transformador enchufable de 6CVDC con respaldo de baterías.

E15 DISPENSADOR PARA JABÓN LÍQUIDO
Dispensador de jabón liquido para instalar en el mesón. marca Kimberly

E17 SECADOR DE MANOS O DISPENSADOR DE PAPEL
Secador eléctrico para manos con sensor infrarrojo automático, importado por Accesorios y Acabados ref. 1-AA-JA04 de Accesorios y Acabados o similar, acabado en acero inoxidable.

N1_BAÑOS HOMBRES 1 : 50

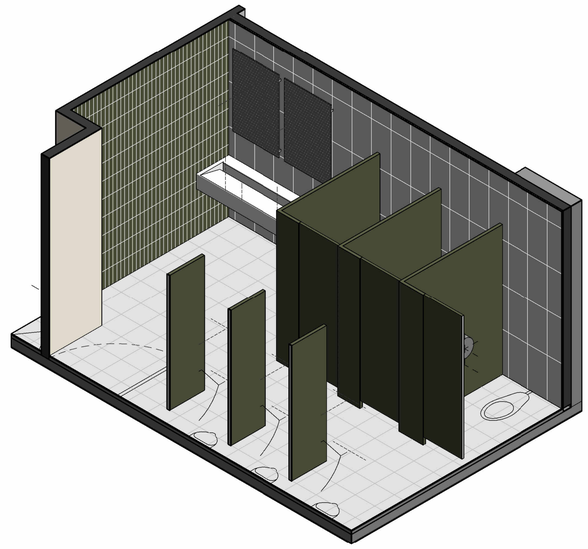

3D N1 BAÑO HOMBRES

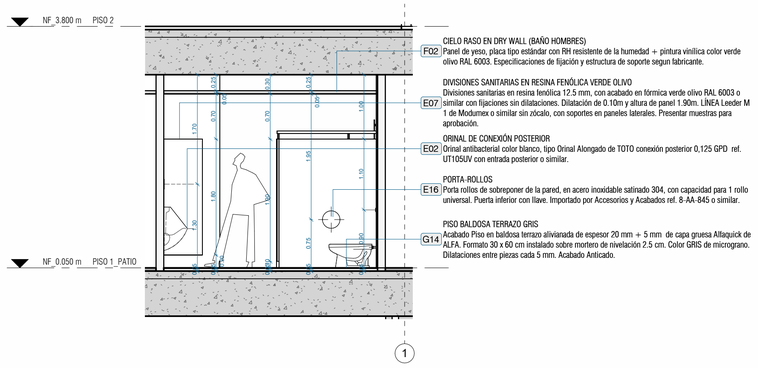

F02 CIELO RASO EN DRY WALL (BAÑO HOMBRES)
Panel de yeso, placa tipo estándar con RH resistente de la humedad + pintura vinílica color verde olivo RAL 6003. Especificaciones de fijación y estructura de soporte segun fabricante.

E07 DIVISIONES SANITARIAS EN RESINA FENÓLICA VERDE OLIVO
Divisiones sanitarias en resina fenólica 12.5 mm, con acabado en fórmica verde olivo RAL 6003 o similar con fijaciones sin dilataciones. Dilatación de 0.10m y altura de panel 1.90m. LÍNEA Leeder M 1 de Modumex o similar sin zócalo, con soportes en paneles laterales. Presentar muestras para aprobación.

E02 ORINAL DE CONEXIÓN POSTERIOR
Orinal antibacterial color blanco, tipo Orinal Alongado de TOTO conexión posterior 0,125 GPD ref. UT105UV con entrada posterior o similar.

E16 PORTA-ROLLOS
Porta rollos de sobreponer de la pared, en acero inoxidable satinado 304, con capacidad para 1 rollo universal. Puerta inferior con llave. Importado por Accesorios y Acabados ref. 8-AA-845 o similar.

G14 PISO BALDOSA TERRAZO GRIS
Acabado Piso en baldosa terrazo alivianada de espesor 20 mm + 5 mm de capa gruesa Alfaquick de ALFA. Formato 30 x 60 cm instalado sobre mortero de nivelación 2.5 cm. Color GRIS de micrograno. Dilataciones entre piezas cada 5 mm. Acabado Anticado.

N1_BAÑOS HOMBRES_S2 1 : 50

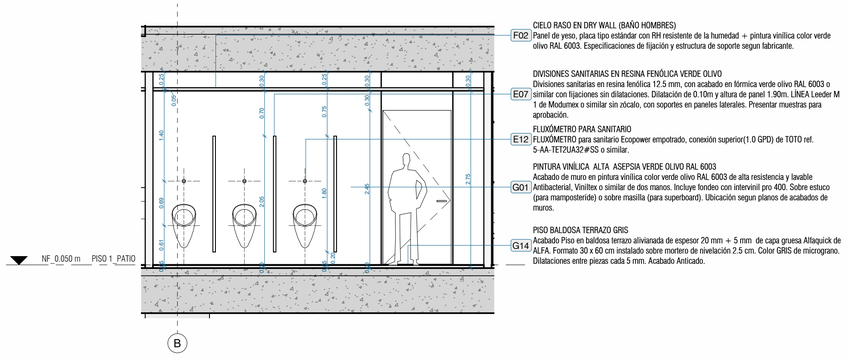

F02 CIELO RASO EN DRY WALL (BAÑO HOMBRES)
Panel de yeso, placa tipo estándar con RH resistente de la humedad + pintura vinílica color verde olivo RAL 6003. Especificaciones de fijación y estructura de soporte segun fabricante.

E07 DIVISIONES SANITARIAS EN RESINA FENÓLICA VERDE OLIVO
Divisiones sanitarias en resina fenólica 12.5 mm, con acabado en fórmica verde olivo RAL 6003 o similar con fijaciones sin dilataciones. Dilatación de 0.10m y altura de panel 1.90m. LÍNEA Leeder M 1 de Modumex o similar sin zócalo, con soportes en paneles laterales. Presentar muestras para aprobación.

E12 FLUXÓMETRO PARA SANITARIO
FLUXÓMETRO para sanitario Ecopower empotrado, conexión superior(1.0 GPD) de TOTO ref. 5-AA-TET2UA32#SS o similar.

G01 PINTURA VINÍLICA ALTA ASEPSIA VERDE OLIVO RAL 6003
Acabado de muro en pintura vinílica color verde olivo RAL 6003 de alta resistencia y lavable Antibacterial, Viniltex o similar de dos manos. Incluye fondeo con intervinil pro 400. Sobre estuco (para mamposteriде) o sobre masilla (para superboard). Ubicación segun planos de acabados de muros.

G14 PISO BALDOSA TERRAZO GRIS
Acabado Piso en baldosa terrazo alivianada de espesor 20 mm + 5 mm de capa gruesa Alfaquick de ALFA. Formato 30 x 60 cm instalado sobre mortero de nivelación 2.5 cm. Color GRIS de micrograno. Dilataciones entre piezas cada 5 mm. Acabado Anticado.

N1_BAÑOS HOMBRES_S3 1 : 50

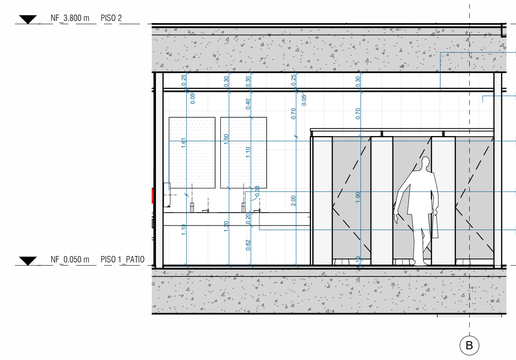

F02 CIELO RASO EN DRY WALL (BAÑO HOMBRES)
Panel de yeso, placa tipo estándar con RH resistente de la humedad + pintura vinílica color verde olivo RAL 6003. Especificaciones de fijación y estructura de soporte segun fabricante.

G08 ENCHAPE PORCELANATO GRIS
Acabado porcelanato para piso y pared estilo cemento Urbanika-B 30x60 Gris. REF KC03GR299. Instalado mediante Pegacor marca corona o similar. + incluye boquilla color similar material porcelanato.

E17 SECADOR DE MANOS O DISPENSADOR DE PAPEL
Secador eléctrico para manos con sensor infrarrojo automático, importado por Accesorios y Acabados ref. 1-AA-JA04 de Accesorios y Acabados o similar, acabado en acero inoxidable.

E11 GRIFERÍde ANTIVANDÁLICA PARA LAVAMANOS
Llave electrónica de pedestal, para lavado de manos, activada por sensor infrarrojo, para la operación con agua templada o caliente/fride. Llave de sensor serie SF 2400 de Sloan energizada con transformador enchufable de 6CVDC con respaldo de baterías.

E15 DISPENSADOR PARA JABÓN LÍQUIDO
Dispensador de jabón liquido para instalar en el mesón. marca Kimberly

N1_BAÑOS HOMBRES_S1 1 : 50

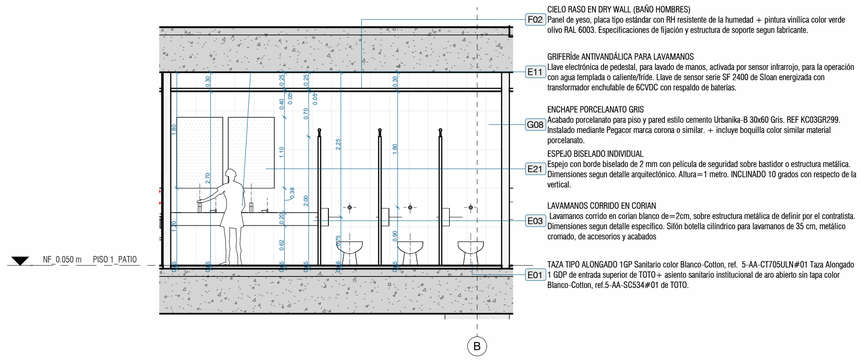

F02 CIELO RASO EN DRY WALL (BAÑO HOMBRES)
Panel de yeso, placa tipo estándar con RH resistente de la humedad + pintura vinílica color verde olivo RAL 6003. Especificaciones de fijación y estructura de soporte segun fabricante.

E11 GRIFERÍde ANTIVANDÁLICA PARA LAVAMANOS
Llave electrónica de pedestal, para lavado de manos, activada por sensor infrarrojo, para la operación con agua templada o caliente/fride. Llave de sensor serie SF 2400 de Sloan energizada con transformador enchufable de 6CVDC con respaldo de baterías.

G08 ENCHAPE PORCELANATO GRIS
Acabado porcelanato para piso y pared estilo cemento Urbanika-B 30x60 Gris. REF KC03GR299. Instalado mediante Pegacor marca corona o similar. + incluye boquilla color similar material porcelanato.

E21 ESPEJO BISELADO INDIVIDUAL
Espejo con borde biselado de 2 mm con película de seguridad sobre bastidor o estructura metálica. Dimensiones segun detalle arquitectónico. Altura=1 metro. INCLINADO 10 grados con respecto de la vertical.

E03 LAVAMANOS CORRIDO EN CORIAN
Lavamanos corrido en corian blanco de=2cm, sobre estructura metálica de definir por el contratista. Dimensiones segun detalle especifico. Sifón botella cilíndrico para lavamanos de 35 cm, metálico cromado, de accesorios y acabados

E01 TAZA TIPO ALONGADO 1GP Sanitario color Blanco-Cotton, ref. 5-AA-CT705ULN#01 Taza Alongado 1 GDP de entrada superior de TOTO+ asiento sanitario institucional de aro abierto sin tapa color Blanco-Cotton, ref.5-AA-SCS34#01 de TOTO.

N1_BAÑOS HOMBRES_S5 1 : 50

Plano nº
D301
Proyecto nº 339

CONTIENE
N1_DETALLE BAÑO HOMBRES

Alcaldía Mayor de Tunja

tab >| taller de arquitectura de bogotá
daniel bonilla arquitectos

CONTRATO No 1540 DE DICIEMBRE 2022

ELABORAR LA TOTALIDAD DE LOS DISEÑOS ARQUITECTÓNICOS A NIVEL PROYECTO FINAL Y DEFINITIVO PARA EL "DISTRITO BIOCULTURAL Y CREATIVO " - TUNJA - BOYACA, DE CONFORMIDAD CON EL ANTEPROYECTO ARQUITECTÓNICO ENTREGADO Y APROBADO POR LA ALCALDIA MAYOR DE TUNJA. Y ASESORADO POR LA SOCIEDAD COLOMBIANA DE ARQUITECTOS SCA.

NOTAS GENERALES

1. TODOS LOS ELEMENTOS QUE REQUIERAN DE SOLUCIÓN ESTRUCTURAL HARÁN PARTE DEL PROYECTO ESTRUCTURAL Y DEBEN SER DISEÑADOS POR EL INGENIERO ESTRUCTURAL DEL PROYECTO.

2. ES RESPONSABILIDAD DEL CONSTRUCTOR GARANTIZAR QUE LOS ELEMENTOS ESTRUCTURALES CONSTRUIDOS EN OBRA EN LA EDIFICACIÓN EFECTIVAMENTE ESTÉN EN CAPACIDAD DE CUMPLIR EL GRADO DE DESEMPEÑO ESPECIFICADO EN LA NSR-10. EL CONSTRUCTOR DEBE GARANTIZAR QUE TODOS LOS ELEMENTOS CUMPLAN CON EL NIVEL DE DESEMPEÑO EXIGIDO POR LAS NORMAS VIGENTES.

3. LOS MUROS Y ELEMENTOS NO ESTRUCTURALES DEL EDIFICIO DEBEN SEPARARSE DE LA ESTRUCTURA DEL MISMO (LOSAS Y COLUMNAS). LAS CONEXIONES DE ESTOS ELEMENTOS DEBEN SER DETALLADAS E ILUSTRADAS Y EL CONSTRUCTOR DEBE DETERMINAR LA SOLUCIÓN ESPECÍFICA Y GARANTIZAR SU BUEN FUNCIONAMIENTO. TODOS LOS ELEMENTOS NO CONTEMPLADOS EN EL CÁLCULO ESTRUCTURAL PARA GARANTIZAR EL CUMPLIMIENTO DE LAS NORMAS DEBERÁN SER PROPORCIONALES POR EL INGENIERO CALCULISTA DE LA OBRA, O POR LOS RESPECTIVOS FABRICANTES.

4. ES RESPONSABILIDAD DE LOS DISEÑADORES TÉCNICOS, DE LA INTERVENTORÍA, DEL CONSTRUCTOR Y DE LOS PROVEEDORES, FABRICANTES E INSTALADORES DE LOS ELEMENTOS NO ESTRUCTURALES DEL EDIFICIO, SUMINISTRAR AL ARQUITECTO DISEÑADOR LA INFORMACIÓN REQUERIDA PARA EFECTUAR LA COORDINACIÓN DE LOS DISEÑOS.

5. TODOS LOS MATERIALES Y SOLUCIONES CONSTRUCTIVAS DEL PROYECTO DEBEN SER DE PRIMERA CALIDAD. EL CONSTRUCTOR DEBE VERIFICAR QUE LOS CONSTRUCTOR Y/O FABRICANTE GARANTICEN LA ESTABILIDAD Y BUEN COMPORTAMIENTO DE LOS MISMOS EN EL TIEMPO. EN OBRA PRIMA EL PLANO DE TALLER ENTREGADO POR EL FABRICANTE, QUE DEBE TENER UN VISTO BUENO DEL ARQUITECTO DISEÑADOR EN LO REFERENTE A LA SOLUCIÓN ESTÉTICA DEL ELEMENTO.

6. TODOS LOS ELEMENTOS QUE NO ESTÁN CONSIGNADOS EN ESTOS PLANOS O EN LOS PLANOS DE DETALLE NO SON RESPONSABILIDAD DEL ARQUITECTO DISEÑADOR DEL PROYECTO.

7. LA INFORMACIÓN ARQUITECTÓNICA QUE NO HA SIDO ILUSTRADA EN ESTOS PLANOS Y QUE A BUEN JUICIO DEL PROCESO DE OBRA DEBA ESTAR REFLEJADA EN ELLOS, DEBERÁ SER CONSIGNADA EN EL LIBRO DE OBRA. LA INFORMACIÓN REGISTRADA EN EL LIBRO DE OBRA DEBERÁ ESTAR FIRMADA POR SU O SUS AUTORES RESPONSABLES CON SU FECHA CORRESPONDIENTE.

8. ELEMENTOS ESTRUCTURALES Y SUB-BASES
LOS ELEMENTOS ESTRUCTURALES, ASÍ COMO LAS SUB-BASES DESCRITAS EN ESTOS PLANOS, SON MERAMENTE ILUSTRATIVOS Y DEBERÁN SER CONSULTADOS CON EL INGENIERO ESTRUCTURAL, SUELOS Y RECOMENDACIONES DE GEOTECNIA.

9. CONCRETOS ARQUITECTÓNICOS
* LA FORMALETERÍA DE LOS ELEMENTOS EN CONCRETO ARQUITECTÓNICO DEBERÁ SER CONCERTADA Y AVALADA POR EL ARQUITECTO DISEÑADOR.
* SE DEBERÁN TENER TODAS LAS PRECAUCIONES PARA QUE LA CALIDAD DEL CONCRETO SEA LA ADECUADA, ESPECIALMENTE EN LA RELACIÓN A/C LO CUAL LA FORMALETA DEBE SER LO SUFICIENTEMENTE ROBUSTA PARA EVITAR PANDEOS, LOS «FORRAJEOS» DE FUNCIÓN DE DEBERÁN COLOCAR ALINEADOS ENTRE SÍ Y CON INTER-DISTANCIAS ORDENADAS. EL EMPALME ENTRE FUNDICIÓN DEBE SER ÓPTIMO. EVITAR QUE EN EL PROCESO DE FUNDICIÓN SE PRODUZCAN «HORMIGUEROS» Y QUE QUEDEN EN LAS MALLAS PARA EVITAR QUE SE MANCHEN EN LA CARA VISTA DEL CONCRETO. PARA CONCRETO ABUJARDADO PREVEER 2CMS EXTRAS DE RECUBRIMIENTO PARA QUE AL ABUJARDAR NO SE PIQUE EL REFUERZO. ADEMÁS DE LAS TENIDAS DONDE INTERVENGA EL SE DEBEN CONSIDERAR LAS TENIDAS NECESARIAS PARA LA CONFORMACIÓN QUE SE ASEGURE LA CALIDAD ESTÉTICA DEL CONCRETO VISTO.
* TODOS LOS ELEMENTOS CON CONCRETO ARQUITECTÓNICO VISTO DEBEN TENER GOTEROS BISTAS ACHAFLANADOS CON CUARTO BOCEL DE 1.5CMS A 45 GRADOS.
* ES INDISPENSABLE QUE CON EL ANIMO DE REDUCIR LA OCURRENCIA DE FISURAS EN LOS ELEMENTOS DE CONCRETO, EL DISEÑADOR ESTRUCTURAL CONJUNTO CON EL CONSTRUCTOR DEBERÁN VERIFICAR QUE LA MEZCLA DE CONCRETO SUMINISTRADA CUMPLA CON EL MISMO Y QUE EN EL PROCESO DE CONSTRUCCIÓN SE SIGAN LAS RECOMENDACIONES SOBRE CURADO DEL CONCRETO CONFORME LAS CONDICIONES DE OBRA. SE DEBEN EVITAR LOS AGENTES DE EVAPORACIÓN Y MEMBRANAS CURADORAS.
* LOS CONCRETOS DEBEN CUMPLIR CON LAS NORMAS DE LA **NSR-10** REQUISITOS DE DURABILIDAD

10. TODOS LOS ESPACIOS SERÁN VENTILADOS POR MEDIO DE REJILLAS DE VENTILACIÓN Y VENTILACIÓN MECÁNICA DONDE SEA NECESARIO

11. ELEMENTOS METÁLICOS ESTRUCTURALES:
TODOS LOS ELEMENTOS METÁLICOS ESTRUCTURALES DEBERÁN LLEVAR PROTECCIÓN CONTRAFUEGO, SEGÚN NORMAS VIGENTES. LOS ELEMENTOS DEBEN PROTEGERSE CON PINTURA ANTI-CORROSIVA PARA EVITAR SU OXIDACIÓN. EN OBRA PRIMA EL PLANO DE TALLER ENTREGADO POR EL FABRICANTE, QUE DEBE TENER UN VISTO BUENO DEL ARQUITECTO DISEÑADOR EN LO REFERENTE A ESTÉTICA.

12. VENTANERÍA:
EL FABRICANTE DE LA VENTANERÍA INTERIOR Y EXTERIOR DEL EDIFICIO DEBE TENER EN CUENTA PARA LA EJECUCIÓN E INSTALACIÓN DE LA MISMA, LOS CAPÍTULOS K.4, Y A.6 DE LA NSR-98. IGUALMENTE DEBERÁ GARANTIZAR LA ESTABILIDAD Y BUEN COMPORTAMIENTO DE LA VENTANERÍA EN EL TIEMPO. EN OBRA PRIMA EL PLANO DE TALLER, SOPORTE, EMPALMES, SELLOS Y CUALQUIER ELEMENTO ADICIONAL QUE HAGA PARTE DE LA MISMA. EN OBRA PRIMA EL PLANO DE TALLER ENTREGADO POR EL FABRICANTE, QUE DEBE TENER UN VISTO BUENO DEL ARQUITECTO DISEÑADOR EN LO REFERENTE A ESTÉTICA.

13. IMPERMEABILIZACIÓN CUBIERTAS:
LA ESPECIFICACIÓN DE IMPERMEABILIZACIÓN EN LAS CUBIERTAS PLANAS ES SUGERIDA Y EL CONSTRUCTOR CONJUNTO CON EL INTERVENTOR DEBERÁN DEFINIR UNA IMPERMEABILIZACIÓN QUE GARANTICE QUE EL AGUA LLUVIA NO PENETRE LA CUBIERTA. SE RECOMIENDA QUE SE COLOQUE UN SOBRE PISO CON LOSETAS O PIEDRA BOLA PARA CONTROLAR LA RADIACIÓN TÉRMICA DIRECTA SOBRE LAS PLACAS DE CUBIERTA, Y ASÍ EVITAR PROBLEMAS DE EXPANSIÓN Y RETRACCIÓN EN LAS MISMAS.

14. MUROS EN DRYWALL
EL PROVEEDOR Y CONSTRUCTOR DE LOS MUROS EN DRYWALL ES RESPONSABLE DE LA INSTALACIÓN DE TODOS LOS REFUERZOS NECESARIOS PARA LA FIJACIÓN DE LOS ELEMENTOS QUE VAN COLGADOS Y/O ANCLADOS A MURO COMO LAS DIVISIONES Y ACCESORIOS DE BAÑO.

"DISTRITO BIOCULTURAL Y CREATIVO".
TUNJA - BOYACÁ
Carrera 7 N16-40 (Antiguo Terminal)

PROYECTO ARQ.

ESCALA
1 : 50

Vo. Bo. ARQUITECTO
ARQ. DANIEL BONILLA
Matrícula nº 25700-264615 CND

Vo. Bo. SUPERVISOR
SECRETARIA INFRAESTRUCTURA TUNJA

Vo. Bo. CONSTRUCTOR RESPONSABLE

Vo. Bo. PROPIETARIO

EQUIPO DE DISEÑO
Arq. Daniel Bonilla
Arq. Julian Cortes

DIGITALIZADOR PLANO
Author

NOMBRE DEL ARCHIVO
D301 .dwg

MODIFICACIONES

#	FECHA	DESCRIPCIÓN

taller de arquitectura de bogotá tab >| DISTRITO BIOCULTURAL Y CREATIVO PARA TUNJA

Este plano anula al anterior a partir de:
15/11/2023
Impresión 15/11/2024 8:39:01 a. m.

tab >| taller de arquitectura de bogotá
daniel bonilla arquitectos
AUTOPISTA NORTE N° 108 - 27
TORRE 2 OFICINA 1003
BOGOTÁ D.C. COLOMBIA

TELÉFONOS +571 7665469
CELULAR +571 3012570741

www.daniel-bonilla.com
administrativo@daniel-bonilla.com

CONTIENE
N1_DETALLE BAÑO HOMBRES

Plano nº
D301
Proyecto nº 339

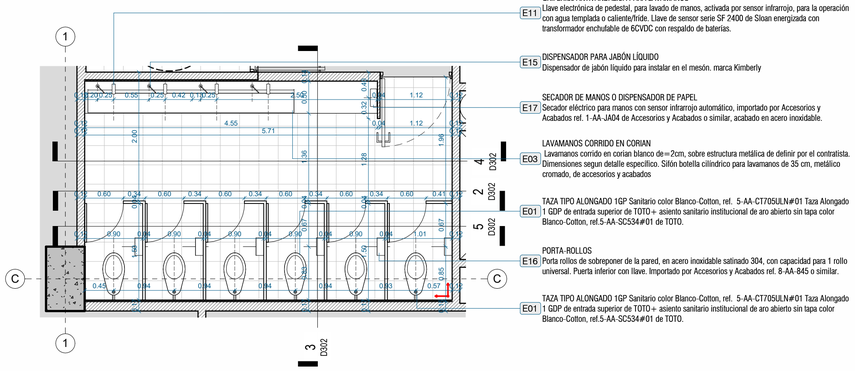

N1_BAÑOS MUJERES **1 : 50**

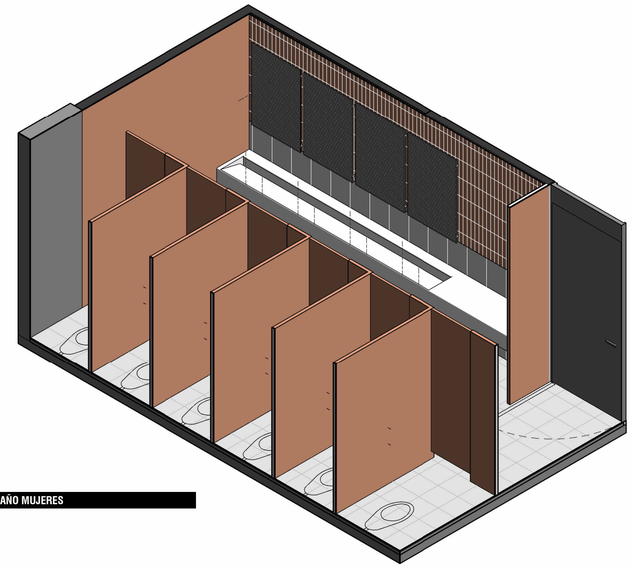

3D N1 BAÑO MUJERES

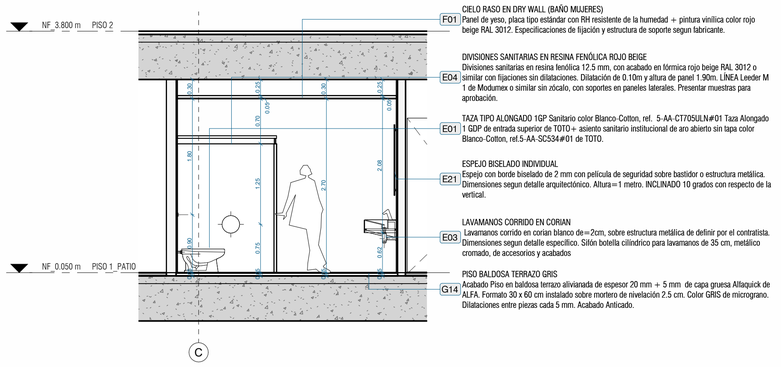

N1_BAÑOS MUJERES_S2 **1 : 50**

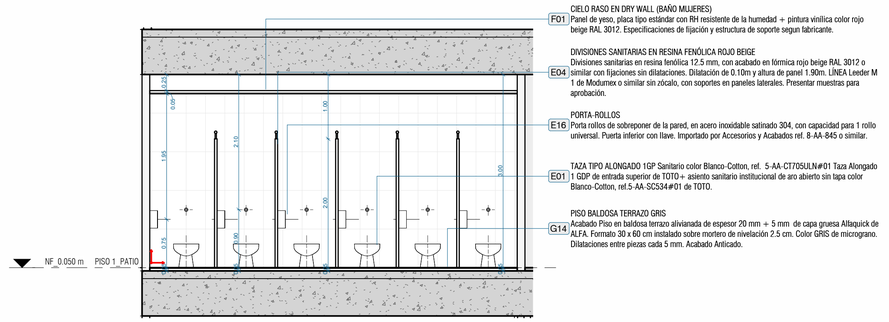

N1_BAÑOS MUJERES_S4 **1 : 50**

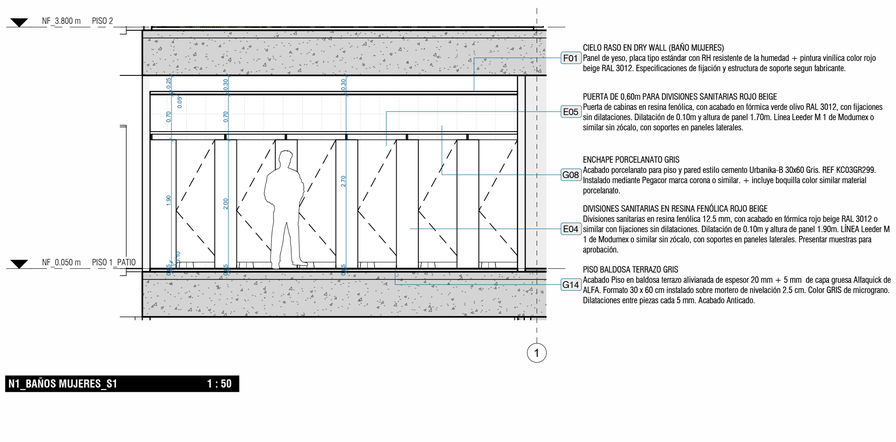

N1_BAÑOS MUJERES_S1 **1 : 50**

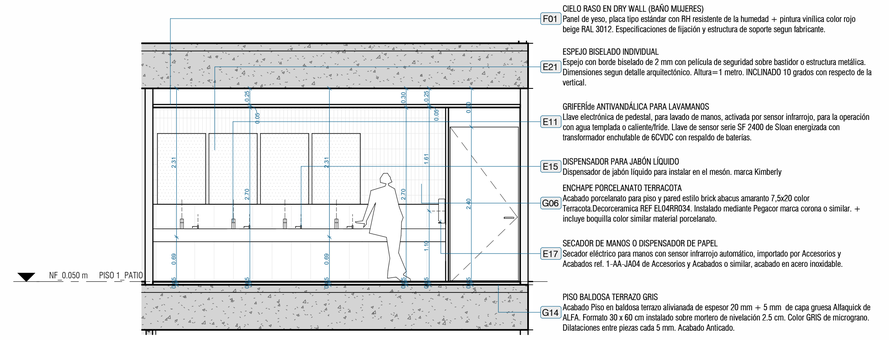

N1_BAÑOS MUJERES_S3 **1 : 50**

Plano nº
D302
Proyecto nº 339

CONTIENE
N1_DETALLE BAÑOS MUJERES

Alcaldía Mayor de Tunja

tab >| taller de arquitectura de bogotá
daniel bonilla arquitectos

CONTRATO No 1540 DE DICIEMBRE 2022

ELABORAR LA TOTALIDAD DE LOS DISEÑOS ARQUITECTÓNICOS A NIVEL PROYECTO FINAL Y DEFINITIVO PARA EL "DISTRITO BIOCULTURAL Y CREATIVO " - TUNJA - BOYACÁ, DE CONFORMIDAD CON EL ANTEPROYECTO ARQUITECTÓNICO ENTREGADO POR LA ENTIDAD CONTRATANTE POR LA ALCALDÍA MAYOR DE TUNJA Y ASESORADO POR LA SOCIEDAD COLOMBIANA DE ARQUITECTOS SCA.

NOTAS GENERALES

1. TODOS LOS ELEMENTOS QUE REQUIERAN DE SOLUCIÓN ESTRUCTURAL HARÁN PARTE DEL PROYECTO ESTRUCTURAL Y DEBEN SER DISEÑADOS POR EL INGENIERO ESTRUCTURAL DEL PROYECTO.

2. ES RESPONSABILIDAD DEL CONSTRUCTOR GARANTIZAR QUE LOS ELEMENTOS ESTRUCTURALES CONSTRUIDOS QUE FORMEN PARTE DE LA EDIFICACIÓN EFECTIVAMENTE ESTÉN EN CAPACIDAD DE CUMPLIR EL USADO DE DISEÑO ESPECIFICADO EN LA NSR-10. EL CONSTRUCTOR DEBE SOLICITAR LOS DISEÑOS ESTRUCTURALES DEFINITIVOS CON EL NIVEL DE DESEMPEÑO EXIGIDO POR LAS NORMAS VIGENTES.

3. LOS MUROS Y ELEMENTOS NO ESTRUCTURALES DEL EDIFICIO DEBEN SEPARARSE DE LA ESTRUCTURA DEL MISMO (LOSAS Y COLUMNAS). LAS CONEXIONES DE ESTOS ELEMENTOS CON LA ESTRUCTURA DEBEN ESTAR ILUSTRADAS Y EL CONSTRUCTOR DEBE DETERMINAR LA SOLUCIÓN ESPECÍFICA Y GARANTIZAR SU BUEN FUNCIONAMIENTO. TODOS LOS ELEMENTOS DEBEN SOPORTAR LOS CÁLCULO ESTRUCTURALES PARA GARANTIZAR EL CUMPLIMIENTO DE LAS NORMAS. DEBERÁN SER PROPORCIONADAS POR EL INGENIERO CALCULISTA DE LA OBRA, O POR LOS RESPECTIVOS FABRICANTES.

4. ES RESPONSABILIDAD DE LOS DISEÑADORES TÉCNICOS, DE LA INTERVENTORÍA, DEL CONSTRUCTOR Y DE LOS PROVEEDORES FABRICANTES E INSTALADORES DE LOS ELEMENTOS NO ESTRUCTURALES DEL EDIFICIO, SUMINISTRAR AL ARQUITECTO DISEÑADOR LA INFORMACIÓN REQUERIDA PARA EFECTUAR LA COORDINACIÓN DE LOS DISEÑOS.

5. TODOS LOS MATERIALES Y SOLUCIONES CONSTRUCTIVAS DEL PROYECTO DEBEN SER DE PRIMERA CALIDAD. ES RESPONSABILIDAD DEL CONSTRUCTOR Y/O FABRICANTE GARANTIZAR LA ESTABILIDAD Y BUEN COMPORTAMIENTO DE LOS MISMOS EN EL TIEMPO. EN OBRA PRIMA EL PLANO DE TALLER ENTREGADO POR EL FABRICANTE, QUE DEBE TENER UN VISTO BUENO DEL ARQUITECTO DISEÑADOR EN LO REFERENTE A LA SOLUCIÓN ESTÉTICA DEL ELEMENTO.

6. TODOS LOS ELEMENTOS QUE NO ESTÁN CONSIGNADOS EN ESTOS PLANOS O EN LOS PLANOS DE DETALLE NO SON RESPONSABILIDAD DEL ARQUITECTO DISEÑADOR DEL PROYECTO.

7. LA INFORMACIÓN ARQUITECTÓNICA QUE NO HA SIDO ILUSTRADA EN ESTOS PLANOS Y QUE A BUEN JUICIO DEL PROCESO DE OBRA DEBA SER ILUSTRADA, DEBERÁ SOLICITARSE AL ARQUITECTO ANTES DE INICIAR OBRA. LA INFORMACIÓN REGISTRADA EN EL LIBRO DE OBRA DEBERÁ ESTAR FIRMADA POR SU O SUS AUTORES RESPONSABLES CON SU FECHA CORRESPONDIENTE.

8. ELEMENTOS ESTRUCTURALES Y SUB-BASES:
LOS ELEMENTOS ESTRUCTURALES, ASÍ COMO LAS SUB-BASES DESCRITAS EN ESTOS PLANOS, SON MERAMENTE ILUSTRATIVOS Y DEBERÁN SER CONSULTADOS CON EL INGENIERO ESTRUCTURAL, SUELOS Y RECOMENDACIONES DE GEOTECNIA.

9. CONCRETOS ARQUITECTÓNICOS:
* LA FORMALETERÍA DE LOS ELEMENTOS EN CONCRETO ARQUITECTÓNICO DEBERÁ SER CONCERTADA Y AVALADA POR EL ARQUITECTO DISEÑADOR.
* SE DEBERÁN TENER TODAS LAS PRECAUCIONES PARA QUE LA CALIDAD DEL CONCRETO SEA LA ADECUADA, ESPECIALMENTE EN LA RELACIÓN A/C LO CUAL LA FORMALETA DEBE SER LO SUFICIENTEMENTE ROBUSTA PARA EVITAR PANDEOS, LOS «FORRAJEOS» DE FIJACIÓN SE DEBERÁN COLOCAR ALINEADOS ENTRE SI Y CON INTER-DISTANCIAS ORDENADAS. EL EMPALME ENTRE FUNDICIÓN DEBE SER ÓPTIMO. EVITAR QUE EN EL PROCESO DE FUNDIDO SE GENEREN «NIDOS» DE GRAVA. SE DEBERÁ VIBRAR EN LAS MALLAS PARA EVITAR QUE SE MARQUEN EN LA CARA VISTA DEL CONCRETO. PARA CONCRETO ABUJARDADO PREVEER 2CMS EXTRAS DE RECUBRIMIENTO PARA QUE AL ABUJARDAR NO SE PIERDA EL REFUERZO. ADEMÁS LAS JUNTAS CONSTRUCTIVAS INTERMEDIAS SE DEBEN ACORDAR CON EL ARQUITECTO DISEÑADOR PARA QUE LA SOLUCIÓN QUE SE ADECUE A LA CALIDAD ESTÉTICA DEL CONCRETO VISTO.
* TODOS LOS ELEMENTOS CON CONCRETO ARQUITECTÓNICO VISTO DEBEN TENER GOTEROS BISELADOS ACHAFLANADOS CON CUARTA BOCEL DE 1.5CMS A 45 GRADOS.
* ES INDISPENSABLE CUE CON EL ANIMO DE REDUCIR LA OCURRENCIA DE FISURAS EN LOS ELEMENTOS DE CONCRETO, EL DISEÑADOR ESTRUCTURAL CONJUNTO CON EL CONSTRUCTOR DEBERÁN VERIFICAR QUE LA MEZCLA DISEÑADA CUMPLA CON LOS REQUISITOS DEL MISMO Y QUE EN EL PROCESO DE CONSTRUCCIÓN SE SIGAN LAS RECOMENDACIONES SOBRE CURADO DEL CONCRETO CONFORME LAS CONDICIONES DE HUMEDAD Y TEMPERATURA DE LOS ELEMENTOS DE ENFORMADOS Y MEMBRANAS CURADORAS.
* LOS CONCRETOS DEBEN CUMPLIR CON LAS NORMAS DE LA **NSR-10** REQUISITOS DE DURABILIDAD

10. TODOS LOS ESPACIOS SERÁN VENTILADOS POR MEDIO DE REJILLAS DE VENTILACIÓN Y VENTILACIÓN MECÁNICA DONDE SEA NECESARIO

11. ELEMENTOS METÁLICOS ESTRUCTURALES:
TODOS LOS ELEMENTOS METÁLICOS ESTRUCTURALES DEBERÁN LLEVAR PROTECCIÓN CONTRAFUEGO, SEGÚN NORMAS VIGENTES. LOS ELEMENTOS DEBEN PROTEGERSE CON PINTURA ANTI-CORROSIVA PARA EVITAR SU OXIDACIÓN. EN OBRA PRIMA EL PLANO DE TALLER ENTREGADO POR EL FABRICANTE, QUE DEBE TENER UN VISTO BUENO DEL ARQUITECTO DISEÑADOR EN LO REFERENTE A ESTÉTICA.

12. VENTANERÍA:
EL FABRICANTE DE LA VENTANERÍA INTERIOR Y EXTERIOR DEL EDIFICIO DEBE TENER EN CUENTA PARA LA EJECUCIÓN E INSTALACIÓN DE LA MISMA, LOS CAPÍTULOS K, A Y A-5 DE LA NSR-98. IGUALMENTE DEBERÁ GARANTIZAR LA ESTABILIDAD Y BUEN COMPORTAMIENTO DE LA MISMA EN EL TIEMPO. SE RECOMIENDA COLOCAR UN SELLANTE, SOPORTE, EMPAQUES, SELLO O CUALQUIER ELEMENTO ADICIONAL QUE HAGA PARTE DE LA MISMA. EN OBRA PRIMA EL PLANO DE TALLER ENTREGADO POR EL FABRICANTE, QUE DEBE TENER UN VISTO BUENO DEL ARQUITECTO DISEÑADOR EN LO REFERENTE A ESTÉTICA.

13. IMPERMEABILIZACIÓN CUBIERTAS:
LA ESPECIFICACIÓN DE IMPERMEABILIZACIÓN EN LAS CUBIERTAS PLANAS Y/O INCLINADAS DEBE SER ESTABLECIDA POR EL FABRICANTE QUE DEBERÁN DEFINIR UNA IMPERMEABILIZACIÓN QUE GARANTICE QUE EL CONTROL DE LLUVIA SEA ESTABLE EN EL TIEMPO. SE RECOMIENDA COLOCAR UN SOBRE PISO CON LOSETAS O PIEDRA BOLA PARA CONTROLAR LA RADIACIÓN TÉRMICA DIRECTA SOBRE LAS PLACAS DE CUBIERTA, Y ASÍ EVITAR PROBLEMAS DE DILATACIÓN Y RETRACCIÓN EN LAS MISMAS.

14. MUROS EN DRYWALL:
EL PROVEEDOR Y CONSTRUCTOR DE LOS MUROS EN DRYWALL ES RESPONSABLE DE LA INSTALACIÓN DE TODOS LOS REFUERZOS NECESARIOS PARA LA FIJACIÓN DE LOS ELEMENTOS QUE VAN COLGADOS Y/O ANCLADOS A MURO COMO LAS DIVISIONES Y ACCESORIOS DE BAÑO.

"DISTRITO BIOCULTURAL Y CREATIVO".
TUNJA - BOYACÁ
Carrera 7 N16-40 (Antiguo Terminal)

PROYECTO ARQ.

ESCALA
1 : 50

Vo. Bo. ARQUITECTO
ARQ. DANIEL BONILLA
MATRICULA Nº 25700-354215D

Vo. Bo. SUPERVISOR
SECRETARIA INFRAESTRUCTURA TUNJA

Vo. Bo. CONSTRUCTOR RESPONSABLE

Vo. Bo. PROPIETARIO

EQUIPO DE DISEÑO
Arq. Daniel Bonilla
Arq. Julian Cortes

DIGITALIZADOR PLANO
Author

NOMBRE DEL ARCHIVO
D302 .dwg

MODIFICACIONES

#	FECHA	DESCRIPCIÓN

taller de arquitectura de bogotá tab >| daniel bonilla arquitectos VISTO BUENO PARA CONSTRUCCIÓN

Este plano anula al anterior a partir de:
15/11/2023
Impresión 19/11/2024 8:38:10 a. m.

tab >| taller de arquitectura de bogotá daniel bonilla arquitectos
AUTOPISTA NORTE N° 108 - 27
TORRE 3 OFICINA 1003
BOGOTA D.C. COLOMBIA
TELÉFONOS +571 7665469
CELULAR +571 3012570741
www.daniel-bonilla.com
administrativo@daniel-bonilla.com

CONTIENE
N1_DETALLE BAÑOS MUJERES

Plano nº
D302
Proyecto nº 339

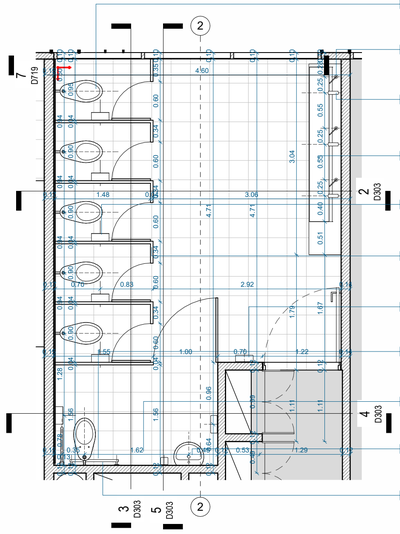

E01 TAZA TIPO ALONGADO 1GP Sanitario color Blanco-Cotton, ref. 5-AA-CT705ULN#01 Taza Alorgado 1 GDP de entrada superior de TOTO + asiento sanitario institucional de aro abierto sin tapa color Blanco-Cotton, ref.5-AA-SC534#01 de TOTO.

E15 DISPENSADOR PARA JABÓN LÍQUIDO
Dispensador de jabón líquido para instalar en el mesón. marca Kimberly

E11 GRIFERÍde ANTIVANDÁLICA PARA LAVAMANOS
Llave electrónica de pedestal, para lavado de manos, activada por sensor infrarrojo, para la operación con agua templada o caliente/fride. Llave de sensor serie SF 2400 de Sloan energizada con transformador enchufable de 6CVDC con respaldo de baterías.

E03 LAVAMANOS CORRIDO EN CORIAN
Lavamanos corrido en corian blanco de=2cm, sobre estructura metálica de definir por el contratista. Dimensiones segun detalle especifico. Silón botella cilíndrico para lavamanos de 35 cm, metálico cromado, de accesorios y acabados

E16 PORTA-ROLLOS
Porta rollos de sobreponer de la pared, en acero inoxidable satinado 304, con capacidad para 1 rollo universal. Puerta inferior con llave. Importado por Accesorios y Acabados ref. 8-AA-845 o similar.

E04 DIVISIONES SANITARIAS EN RESINA FENÓLICA ROJO BEIGE
Divisiones sanitarias en resina fenólica 12.5 mm, con acabado en fórmica rojo beige RAL 3012 o similar con fijaciones sin dilataciones. Dilatación de 0.10m y altura de panel 1.90m. LÍNEA Leeder M 1 de Modumex o similar sin zócalo, con soportes en paneles laterales. Presentar muestras para aprobación.

E17 SECADOR DE MANOS O DISPENSADOR DE PAPEL
Secador eléctrico para manos con sensor infrarrojo automático, importado por Accesorios y Acabados ref. 1-AA-JA04 de Accesorios y Acabados o similar, acabado en acero inoxidable.

E19 BARRA DE APOYO LATERAL
Asidero para baño. Longitud 600 mm, anclado de muro lateral de 0.30a 0.35m del eje del sanitario + elementos de fijación. Altura de instalación: 0.75m del piso. Marca Keuco ref. 32304 o similar.

G14 PISO BALDOSA TERRAZO GRIS
Acabado Piso en baldosa terrazo alivianada de espesor 20 mm + 5 mm de capa gruesa Alfaquick de ALFA. Formato 30 x 60 cm instalado sobre mortero de nivelación 2.5 cm. Color GRIS de micrograno. Dilataciones entre piezas cada 5 mm. Acabado Anticado.

E20 LAVAMANOS AQUAJET
Lavamanos institucional de colgar, apto para personas en situación de discapacidad PSD. AQUAJET Ref. 012911001 de CORONA o similar.

E19 BARRA DE APOYO LATERAL
Asidero para baño. Longitud 600 mm, anclado de muro lateral de 0.30a 0.35m del eje del sanitario + elementos de fijación. Altura de instalación: 0.75m del piso. Marca Keuco ref. 32304 o similar.

N3_BAÑOS MUJERES 1 : 50

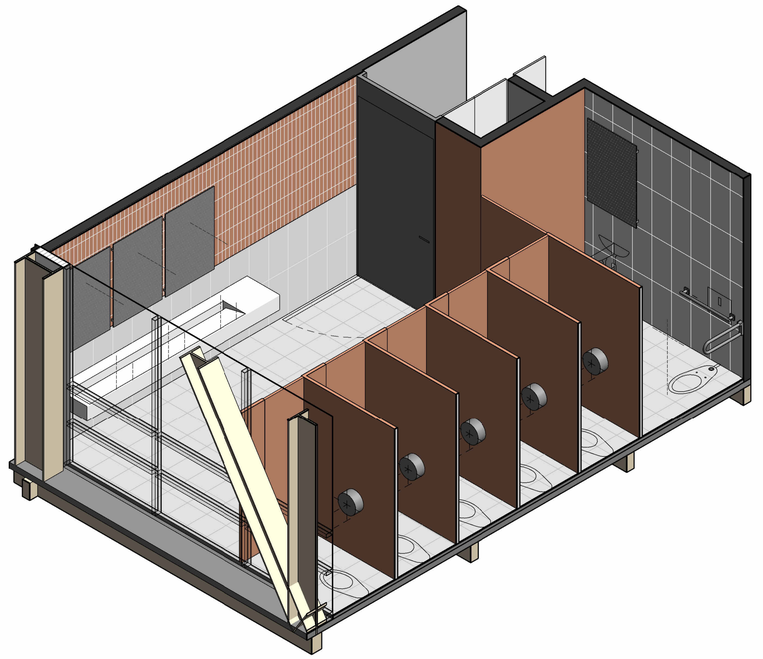

3D N3 BAÑOS MUJERES

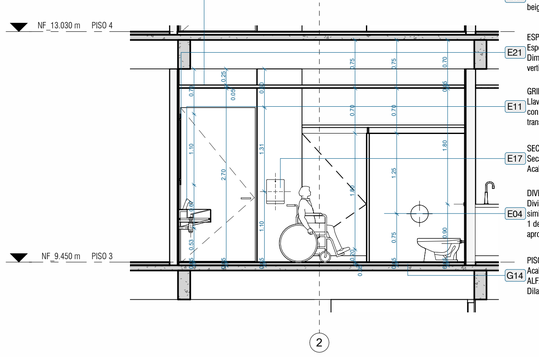

F01 CIELO RASO EN DRY WALL (BAÑO MUJERES)
Panel de yeso, placa tipo estándar con RH resistente de la humedad + pintura vinílica color rojo beige RAL 3012. Especificaciones de fijación y estructura de soporte segun fabricante.

E21 ESPEJO BISELADO INDIVIDUAL
Espejo con borde biselado de 2 mm con película de seguridad sobre bastidor o estructura metálica. Dimensiones segun detalle arquitectónico. Altura=1 metro. INCLINADO 10 grados con respecto de la vertical.

E11 GRIFERÍde ANTIVANDÁLICA PARA LAVAMANOS
Llave electrónica de pedestal, para lavado de manos, activada por sensor infrarrojo, para la operación con agua templada o caliente/fride. Llave de sensor serie SF 2400 de Sloan energizada con transformador enchufable de 6CVDC con respaldo de baterías.

E17 SECADOR DE MANOS O DISPENSADOR DE PAPEL
Secador eléctrico para manos con sensor infrarrojo automático, importado por Accesorios y Acabados ref. 1-AA-JA04 de Accesorios y Acabados o similar, acabado en acero inoxidable.

E04 DIVISIONES SANITARIAS EN RESINA FENÓLICA ROJO BEIGE
Divisiones sanitarias en resina fenólica 12.5 mm, con acabado en fórmica rojo beige RAL 3012 o similar con fijaciones sin dilataciones. Dilatación de 0.10m y altura de panel 1.90m. LÍNEA Leeder M 1 de Modumex o similar sin zócalo, con soportes en paneles laterales. Presentar muestras para aprobación.

G14 PISO BALDOSA TERRAZO GRIS
Acabado Piso en baldosa terrazo alivianada de espesor 20 mm + 5 mm de capa gruesa Alfaquick de ALFA. Formato 30 x 60 cm instalado sobre mortero de nivelación 2.5 cm. Color GRIS de micrograno. Dilataciones entre piezas cada 5 mm. Acabado Anticado.

N3_BAÑOS MUJERES_S1 1 : 50

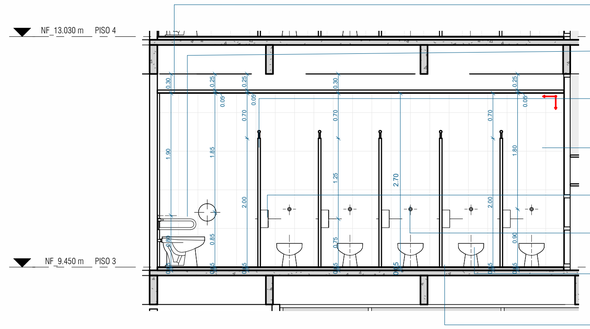

F01 CIELO RASO EN DRY WALL (BAÑO MUJERES)
Panel de yeso, placa tipo estándar con RH resistente de la humedad + pintura vinílica color rojo beige RAL 3012. Especificaciones de fijación y estructura de soporte segun fabricante.

E18 BARRA DE APOYO
Asidero de baño horizontal para sanitario. Longitud 0,7 m, anclado de muro posterior del sanitario + elementos de fijación. Altura de Instalación 0.75m del piso. Marca Keuco ref. 32301 o similar.

E04 DIVISIONES SANITARIAS EN RESINA FENÓLICA ROJO BEIGE
Divisiones sanitarias en resina fenólica 12.5 mm, con acabado en fórmica rojo beige RAL 3012 o similar con fijaciones sin dilataciones. Dilatación de 0.10m y altura de panel 1.90m. LÍNEA Leeder M 1 de Modumex o similar sin zócalo, con soportes en paneles laterales. Presentar muestras para aprobación.

G08 ENCHAPE PORCELANATO GRIS
Acabado porcelanato para piso y pared estilo cemento Urbanika-B 30x60 Gris. REF KC03GR299. Instalado mediante Pegacor marca corona o similar. + incluye boquilla color similar material porcelanato.

E16 PORTA-ROLLOS
Porta rollos de sobreponer de la pared, en acero inoxidable satinado 304, con capacidad para 1 rollo universal. Puerta inferior con llave. Importado por Accesorios y Acabados ref. 8-AA-845 o similar.

E12 FLUXÓMETRO PARA SANITARIO
FLUXÓMETRO para sanitario Ecopower empotrado, conexión superior(1.0 GPD) de TOTO ref. 5-AA-TET2UA32#SS o similar.

E01 TAZA TIPO ALONGADO 1GP Sanitario color Blanco-Cotton, ref. 5-AA-CT705ULN#01 Taza Alongado 1 GDP de entrada superior de TOTO + asiento sanitario institucional de aro abierto sin tapa color Blanco-Cotton, ref.5-AA-SC534#01 de TOTO.

G14 PISO BALDOSA TERRAZO GRIS
Acabado Piso en baldosa terrazo alivianada de espesor 20 mm + 5 mm de capa gruesa Alfaquick de ALFA. Formato 30 x 60 cm instalado sobre mortero de nivelación 2.5 cm. Color GRIS de micrograno. Dilataciones entre piezas cada 5 mm. Acabado Anticado.

N3_BAÑOS MUJERES_S2 1 : 50

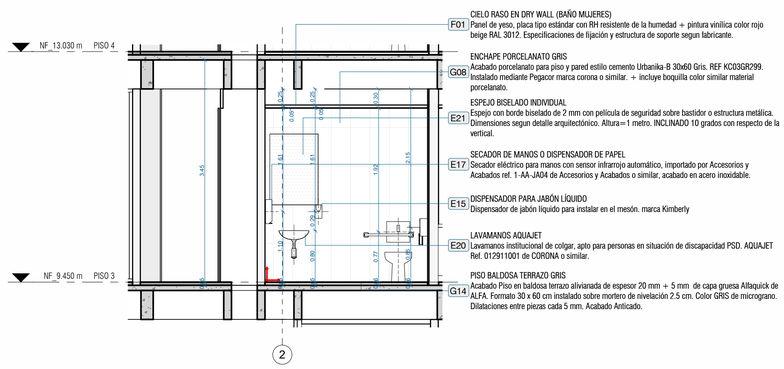

F01 CIELO RASO EN DRY WALL (BAÑO MUJERES)
Panel de yeso, placa tipo estándar con RH resistente de la humedad + pintura vinílica color rojo beige RAL 3012. Especificaciones de fijación y estructura de soporte segun fabricante.

G06 ENCHAPE PORCELANATO GRIS
Acabado porcelanato para piso y pared estilo cemento Urbanika-B 30x60 Gris. REF KC03GR299. Instalado mediante Pegacor marca corona o similar. + incluye boquilla color similar material porcelanato.

E21 ESPEJO BISELADO INDIVIDUAL
Espejo con borde biselado de 2 mm con película de seguridad sobre bastidor o estructura metálica. Dimensiones segun detalle arquitectónico. Altura=1 metro. INCLINADO 10 grados con respecto de la vertical.

E17 SECADOR DE MANOS O DISPENSADOR DE PAPEL
Secador eléctrico para manos con sensor infrarrojo automático, importado por Accesorios y Acabados ref. 1-AA-JA04 de Accesorios y Acabados o similar, acabado en acero inoxidable.

E15 DISPENSADOR PARA JABÓN LÍQUIDO
Dispensador de jabón líquido para instalar en el mesón. marca Kimberly

E20 LAVAMANOS AQUAJET
Lavamanos institucional de colgar, apto para personas en situación de discapacidad PSD. AQUAJET Ref. 012911001 de CORONA o similar.

G14 PISO BALDOSA TERRAZO GRIS
Acabado Piso en baldosa terrazo alivianada de espesor 20 mm + 5 mm de capa gruesa Allaquick de ALFA. Formato 30 x 60 cm instalado sobre mortero de nivelación 2.5 cm. Color GRIS de micrograno. Dilataciones entre piezas cada 5 mm. Acabado Anticado.

N3_BAÑO MUJERES_S3 1 : 50

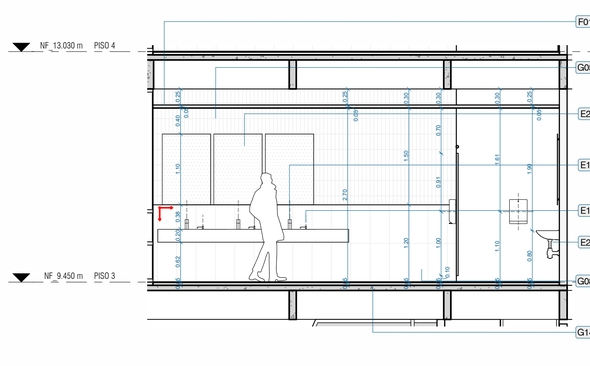

F01 CIELO RASO EN DRY WALL (BAÑO MUJERES)
Panel de yeso, placa tipo estándar con RH resistente de la humedad + pintura vinílica color rojo beige RAL 3012. Especificaciones de fijación y estructura de soporte segun fabricante.

G05 PINTURA VINÍLICA TIPO 1
Acabado de muro en pintura vinílica Tipo 1 Viniltex Pro 650 o similar de dos manos. Incluye fondeo con intervinil pro 400. Sobre estuco (para mampostería) o sobre masilla (para superboard). Ubicación segun planos de acabados de muros.

E21 ESPEJO BISELADO INDIVIDUAL
Espejo con borde biselado de 2 mm con película de seguridad sobre bastidor o estructura metálica. Dimensiones segun detalle arquitectónico. Altura=1 metro. INCLINADO 10 grados con respecto de la vertical.

E11 GRIFERÍde ANTIVANDÁLICA PARA LAVAMANOS
Llave electrónica de pedestal, para lavado de manos, activada por sensor infrarrojo, para la operación con agua templada o caliente/fride. Llave de sensor serie SF 2400 de Sloan energizada con transformador enchufable de 6CVDC con respaldo de baterías.

E15 DISPENSADOR PARA JABÓN LÍQUIDO
Dispensador de jabón líquido para instalar en el mesón. marca Kimberly

E20 LAVAMANOS AQUAJET
Lavamanos institucional de colgar, apto para personas en situación de discapacidad PSD. AQUAJET Ref. 012911001 de CORONA o similar.

G08 ENCHAPE PORCELANATO GRIS
Acabado porcelanato para piso y pared estilo cemento Urbanika-B 30x60 Gris. REF KC03GR299. Instalado mediante Pegacor marca corona o similar. + incluye boquilla color similar material porcelanato.

G14 PISO BALDOSA TERRAZO GRIS
Acabado Piso en baldosa terrazo alivianada de espesor 20 mm + 5 mm de capa gruesa Alfaquick de ALFA. Formato 30 x 60 cm instalado sobre mortero de nivelación 2.5 cm. Color GRIS de micrograno. Dilataciones entre piezas cada 5 mm. Acabado Anticado.

N3_BAÑOS MUJERES_S4 1 : 50

Plano nº
D303
Proyecto nº 339

CONTIENE
N3_BAÑO MUJERES

Alcaldía Mayor de Tunja

tab >| taller de arquitectura de bogotá
daniel bonilla arquitectos

CONTRATO No 1540 DE DICIEMBRE 2022

ELABORAR LA TOTALIDAD DE LOS DISEÑOS ARQUITECTÓNICOS A NIVEL PROYECTO FINAL Y DEFINITIVO PARA EL "DISTRITO BIOCULTURAL Y CREATIVO - TUNJA - BOYACA, DE CONFORMIDAD CON EL ANTEPROYECTO ARQUITECTÓNICO ENTREGADO POR LA ADMINISTRACIÓN POR LA ALCALDÍA MAYOR DE TUNJA Y ASESORADO POR LA SOCIEDAD COLOMBIANA DE ARQUITECTOS SCA.

NOTAS GENERALES

1. TODOS LOS ELEMENTOS QUE REQUIERAN DE SOLUCIÓN ESTRUCTURAL HARÁN PARTE DEL PROYECTO ESTRUCTURAL Y DEBEN SER DISEÑADOS POR EL INGENIERO ESTRUCTURAL DEL PROYECTO.

2. ES RESPONSABILIDAD DEL CONSTRUCTOR GARANTIZAR QUE LOS ELEMENTOS ESTRUCTURALES CONSTRUIDOS EN OBRA EN LA EDIFICACIÓN EFECTIVAMENTE ESTÁN EN CAPACIDAD DE CUMPLIR EL GRADO DE DESEMPEÑO ESPECIFICADO EN LA NSR-10. EL CONSTRUCTOR DEBE GARANTIZAR QUE LOS MATERIALES UTILIZADOS CUMPLEN CON EL NIVEL DE DESEMPEÑO EXIGIDO POR LAS NORMAS VIGENTES.

3. LOS MUROS Y ELEMENTOS NO ESTRUCTURALES DEL EDIFICIO DEBEN SEPARARSE DE LA ESTRUCTURA DEL MISMO (LOSAS Y COLUMNAS). LAS CONEXIONES DE ESTOS ELEMENTOS CON LA ESTRUCTURA DEBEN ESTAR ILUSTRADAS Y EL CONSTRUCTOR DEBE DETERMINAR LA SOLUCIÓN ESPECÍFICA Y GARANTIZAR SU BUEN FUNCIONAMIENTO. TODOS LOS ELEMENTOS CONSIDERADOS EN EL CÁLCULO ESTRUCTURAL PARA GARANTIZAR EL CUMPLIMIENTO DE LAS NORMAS DEBERÁN SER PROPORCIONADOS POR EL INGENIERO CALCULISTA DE LA OBRA, O POR LOS RESPECTIVOS FABRICANTES.

4. ES RESPONSABILIDAD DE LOS DISEÑADORES TÉCNICOS, DE LA INTERVENTORÍA, DEL CONSTRUCTOR Y DE LOS PROVEEDORES, FABRICANTES E INSTALADORES DE LOS ELEMENTOS NO ESTRUCTURALES DEL EDIFICIO, SUMINISTRAR AL ARQUITECTO DISEÑADOR LA INFORMACIÓN REQUERIDA PARA EFECTUAR LA COORDINACIÓN DE LOS DISEÑOS.

5. TODOS LOS MATERIALES Y SOLUCIONES CONSTRUCTIVAS DEL PROYECTO DEBEN SER DE CALIDAD CERTIFICADA. EL CONSTRUCTOR DURANTE LA CONSTRUCCIÓN Y/O FABRICANTE GARANTIZARÁ LA ESTABILIDAD Y BUEN COMPORTAMIENTO DE LOS MISMOS EN EL TIEMPO. EN OBRA PRIMA EL PLANO DE TALLER ENTREGADO POR EL FABRICANTE, QUE DEBE TENER UN VISTO BUENO DEL ARQUITECTO DISEÑADOR EN LO REFERENTE A LA SOLUCIÓN ESTÉTICA DEL ELEMENTO.

6. TODOS LOS ELEMENTOS QUE NO ESTÁN CONSIGNADOS EN ESTOS PLANOS O EN LOS PLANOS DE DETALLE NO SON RESPONSABILIDAD DEL ARQUITECTO DISEÑADOR DEL PROYECTO.

7. LA INFORMACIÓN ARQUITECTÓNICA QUE NO HA SIDO ILUSTRADA EN ESTOS PLANOS Y QUE A BUEN JUICIO DEL PROCESO DE OBRA DESEE SER ILUSTRADA, DEBERÁ SOLICITARSE AL ARQUITECTO DISEÑADOR DE OBRA. LA INFORMACIÓN RESULTADA EN EL LIBRO DE OBRA DEBERÁ ESTAR FIRMADA POR SU O SUS AUTORES RESPONSABLES CON SU FECHA CORRESPONDIENTE.

8. ELEMENTOS ESTRUCTURALES Y SUB-BASES:
LOS ELEMENTOS ESTRUCTURALES, ASÍ COMO LAS SUB-BASES DESCRITAS EN ESTOS PLANOS, SON MERAMENTE ILUSTRATIVOS Y DEBERÁN SER CONSULTADOS CON EL INGENIERO ESTRUCTURAL, SUELOS Y RECOMENDACIONES DE GEOTÉCNIA.

9. CONCRETOS ARQUITECTÓNICOS:
* LA FORMALETERÍA DE LOS ELEMENTOS EN CONCRETO ARQUITECTÓNICO DEBE SER CONCERTADA Y AVALADA POR EL ARQUITECTO DISEÑADOR.
* SE DEBERÁN TENER TODAS LAS PRECAUCIONES PARA QUE LA CALIDAD DEL CONCRETO SEA LA ADECUADA EN CUANTO A RESISTENCIA Y ACABADO LO CUAL LA FORMALETA DEBE SER LO SUFICIENTEMENTE ROBUSTA PARA EVITAR PANDEOS, LOS «FORRAJEOS» DE FUNCIÓN SE DEBERÁN COLOCAR ALINEADOS ENTRE SÍ Y CON INTER-DISTANCIAS ORDENADAS. EL EMPALME ENTRE FUNDICIÓN DEBE SER ÓPTIMO. EVITAR QUE EN EL PROCESO DE FUNDICIÓN SE GENEREN «NIDOS» DE GRAVA. SE DEBERÁ VIBRAR EN LAS MALLAS PARA EVITAR QUE SE MANQUEN EN LA CARA VISTA DEL CONCRETO. PARA CONCRETO ABUJARDADO PREVEER 2CMS EXTRAS DE RECUBRIMIENTO PARA QUE AL ABUJARDAR NO SE PIERDA EL REFUERZO ADHERENCIA. TODOS LOS CANTOS INTERIORES Y EXTERIORES SE DEBEN CHAFLANAR. TODOS LOS CANTOS DEBEN TENER UNA FORMALETA QUE SE ASEGURE LA CALIDAD ESTÉTICA DEL CONCRETO VISTO.
* TODOS LOS ELEMENTOS CON CONCRETO ARQUITECTÓNICO VISTO DEBEN TENER LAS GOTERAS ADHERIDAS CON CUARTO BOCEL DE 1.5CMS A 45 GRADOS.
* ES INDISPENSABLE QUE CON EL ÁNIMO DE REDUCIR LA OCURRENCIA DE FISURAS EN LOS ELEMENTOS DE CONCRETO, EL DISEÑADOR ESTRUCTURAL CONJUNTO CON EL CONSTRUCTOR DEBERÁN VERIFICAR QUE LA MEZCLA DE CONCRETO SUMINISTRADA CUMPLA CON EL MISMO Y QUE EN EL PROCESO DE CONSTRUCCIÓN SE SIGAN LAS RECOMENDACIONES SOBRE CURADO DEL CONCRETO CONFORME LAS CONDICIONES CLIMÁTICAS DE LA REGIÓN, USANDO LOS REMEDIOS DE EVAPORACIÓN Y MEMBRANAS CURADORAS.
* LOS CONCRETOS DEBEN CUMPLIR CON LAS NORMAS DE LA **NSR-10** REQUISITOS DE DURABILIDAD

10. TODOS LOS ESPACIOS SERÁN VENTILADOS POR MEDIO DE REJILAS DE VENTILACIÓN Y VENTILACIÓN MECÁNICA DONDE SEA NECESARIO

11. ELEMENTOS METÁLICOS ESTRUCTURALES:
TODOS LOS ELEMENTOS METÁLICOS ESTRUCTURALES DEBERÁN LLEVAR PROTECCIÓN CONTRAFUEGO, SEGÚN NORMAS VIGENTES. LOS ELEMENTOS DEBEN PROTEGERSE CON PINTURA ANTI-CORROSIVA PARA EVITAR SU OXIDACIÓN. EN OBRA PRIMA EL PLANO DE TALLER ENTREGADO POR EL FABRICANTE, QUE DEBE TENER UN VISTO BUENO DEL ARQUITECTO DISEÑADOR EN LO REFERENTE A ESTÉTICA.

12. VENTANERÍA:
LA ESPECIFICACIÓN DE LA VENTANERÍA INTERIOR Y EXTERIOR DEL EDIFICIO DEBE TENER EN CUENTA PARA SU EJECUCIÓN E INSTALACIÓN DE LA MISMA, LOS CAPÍTULOS K.4, Y A.6 DE LA NSR-98. IGUALMENTE DEBERÁ GARANTIZAR LA ESTABILIDAD Y BUEN COMPORTAMIENTO DE LA MISMA EN EL TIEMPO. NO SE PERMITIRÁ EL USO DE ANGELOTES, SOPORTES, EMPALMES, SELLOS Y CUALQUIER ELEMENTO ADICIONAL QUE HAGA PARTE DE LA MISMA. EN OBRA PRIMA EL PLANO DE TALLER ENTREGADO POR EL FABRICANTE, QUE DEBE TENER UN VISTO BUENO DEL ARQUITECTO DISEÑADOR EN LO REFERENTE A ESTÉTICA.

13. IMPERMEABILIZACIÓN CUBIERTAS:
LA ESPECIFICACIÓN DE IMPERMEABILIZACIÓN EN LAS CUBIERTAS PLANAS ES SUGERIDA Y EL CONSTRUCTOR CONJUNTO CON EL INTERVENTOR DEBERÁN VERIFICAR QUE LA MISMA SEA LA ADECUADA Y QUE EN EL CONTROL DE LLUVIA SEA ESTABLE EN EL TIEMPO. SE RECOMIENDA COLOCAR UN SOBRE PISO CON LOSETAS O PIEDRA BOLA PARA CONTROLAR LA RADIACIÓN TÉRMICA DIRECTA SOBRE LAS PLACAS DE CUBIERTA Y ASÍ EVITAR PROBLEMAS DE EXPANSIÓN Y RETRACCIÓN EN LAS MISMAS.

14. MUROS EN DRYWALL:
ES RESPONSABILIDAD CONSTRUCTOR DE LOS MUROS EN DRYWALL ES RESPONSABLE DE LA INSTALACIÓN DE TODOS LOS REFUERZOS NECESARIOS PARA LA FIJACIÓN DE LOS ELEMENTOS QUE VAN COLGADOS Y/O ANCLADOS A MURO COMO LAS DIVISIONES Y ACCESORIOS DE BAÑO.

"DISTRITO BIOCULTURAL Y CREATIVO". TUNJA - BOYACÁ
Carrera 7 N16-40 (Antiguo Terminal)

PROYECTO ARQ.

ESCALA
1 : 50

Vo. Bo. ARQUITECTO
ARQ. DANIEL BONILLA
MN/RNA/M N° 25700-35451 CND

Vo. Bo. SUPERVISOR
SECRETARIA INFRAESTRUCTURA TUNJA

Vo. Bo. CONSTRUCTOR RESPONSABLE

Vo. Bo. PROPIETARIO

EQUIPO DE DISEÑO
Arq. Daniel Bonilla
Arq. Julian Cortes

DIGITALIZADOR PLANO
Author

NOMBRE DEL ARCHIVO
D303 .dwg

MODIFICACIONES

#	FECHA	DESCRIPCIÓN

Este plano anula al anterior a partir de:
15/11/2023
Impresión 19/11/2024 9:39:25 a. m.

tab >| taller de arquitectura de bogotá
daniel bonilla arquitectos
AUTOPISTA NORTE N° 108 - 27
TORRE 2 OFICINA 1003
BOGOTÁ D.C. COLOMBIA
TELÉFONOS +571 7665469
CELULAR +571 3012570741
www.daniel-bonilla.com
administrativo@daniel-bonilla.com

CONTIENE
N3_BAÑO MUJERES

Plano nº
D303
Proyecto nº 339

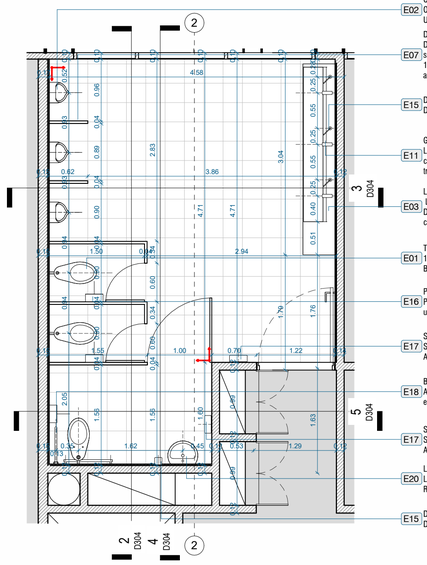

E02 ORINAL DE CONEXIÓN POSTERIOR
Orinal antibacterial color blanco, tipo Orinal Alongado de TOTO conexión posterior 0,125 GPD ref. UT105UV con entrada posterior o similar.

E07 DIVISIONES SANITARIAS EN RESINA FENÓLICA VERDE OLIVO
Divisiones sanitarias en resina fenólica 12.5 mm, con acabado en fórmica verde olivo RAL 6003 o similar con fijaciones sin dilataciones. Dilatación de 0.10m y altura de panel 1.90m. LÍNEA Leeder M 1 de Modumex o similar sin zócalo, con soportes en paneles laterales. Presentar muestras para aprobación.

E15 DISPENSADOR PARA JABÓN LÍQUIDO
Dispensador de jabón liquido para instalar en el mesón. marca Kimberly

E11 GRIFERÍde ANTIVANDÁLICA PARA LAVAMANOS
Llave electrónica de pedestal, para lavado de manos, activada por sensor infrarrojo, para la operación con agua templada o caliente/fride. Llave de sensor serie SF 2400 de Sloan energizada con transformador enchufable de 6CVDC con respaldo de baterías.

E03 LAVAMANOS CORRIDO EN CORIAN
Lavamanos corrido en corian blanco de=2cm, sobre estructura metálica de definir por el contralista. Dimensiones segun detalle especifico. Sifón botella cilíndrico para lavamanos de 35 cm, metálico cromado, de accesorios y acabados

E01 TAZA TIPO ALONGADO 1GP Sanitario color Blanco-Cotton, ref. 5-AA-CT705ULN#01 Taza Alongado 1 GDP de entrada superior de TOTO+ asiento sanitario institucional de aro abierto sin tapa color Blanco-Cotton, ref.5-AA-SC534#01 de TOTO.

E16 PORTA-ROLLOS
Porta rollos de sobreponer de la pared, en acero inoxidable satinado 304, con capacidad para 1 rollo universal. Puerta inferior con llave. Importado por Accesorios y Acabados ref. 8-AA-845 o similar.

E17 SECADOR DE MANOS O DISPENSADOR DE PAPEL
Secador eléctrico para manos con sensor infrarrojo automático, importado por Accesorios y Acabados ref. 1-AA-JA04 de Accesorios y Acabados o similar, acabado en acero inoxidable.

E18 BARRA DE APOYO
Asidero de baño horizontal para sanitario. Longitud 0,7 m, anclado de muro posterior del sanitario + elementos de fijación. Altura de Instalación 0.75m del piso. Marca Keuco ref. 32301 o similar.

E17 SECADOR DE MANOS O DISPENSADOR DE PAPEL
Secador eléctrico para manos con sensor infrarrojo automático, importado por Accesorios y Acabados ref. 1-AA-JA04 de Accesorios y Acabados o similar, acabado en acero inoxidable.

E20 LAVAMANOS AQUAJET
Lavamanos institucional de colgar, apto para personas en situación de discapacidad PSD. AQUAJET Ref. 012911001 de CORONA o similar.

E15 DISPENSADOR PARA JABÓN LÍQUIDO
Dispensador de jabón liquido para instalar en el mesón. marca Kimberly

N4_BAÑOS HOMBRES **1 : 50**

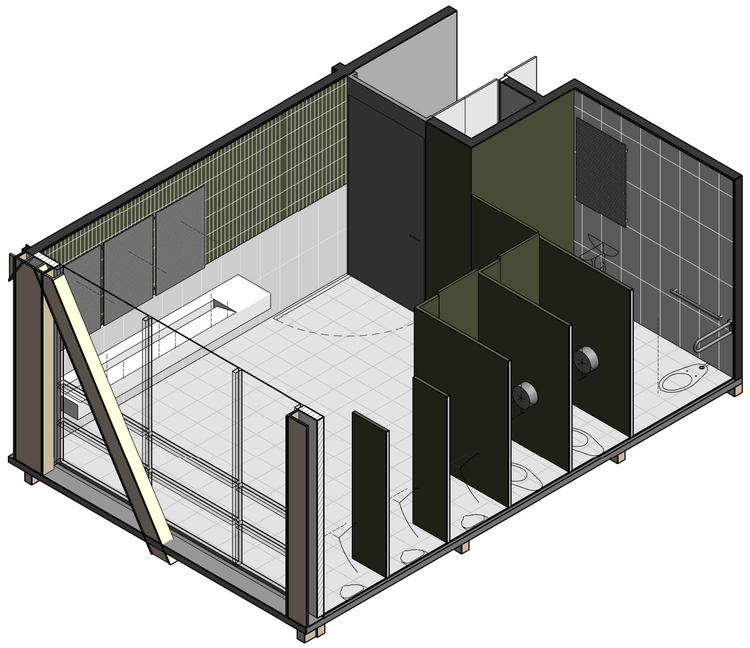

3D N3 BAÑOS HOMBRES

F02 CIELO RASO EN DRY WALL (BAÑO HOMBRES)
Panel de yeso, placa tipo estándar con RH resistente de la humedad + pintura vinílica color verde olivo RAL 6003. Especificaciones de fijación y estructura de soporte segun fabricante.

G01 PINTURA VINÍLICA ALTA ASEPSIA VERDE OLIVO RAL 6003
Acabado de muro en pintura vinílica color verde olivo RAL 6003 de alta resistencia y lavable Antibacterial, Viniltex o similar de dos manos. Incluye fondeo con intervinil pro 400. Sobre estuco (para mamposteride) o sobre masilla (para superboard). Ubicación segun planos de acabados de muros.

E08 PUERTA DE 0,60m PARA DIVISIONES SANITARIAS VERDE OLIVO
Puerta de cabinas en resina fenólica, con acabado en fórmica verde olivo RAL 6003, con fijaciones sin dilataciones. Dilatación de 0.10m y altura de panel 1.70m. Línea Leeder M 1 de Modumex o similar sin zócalo, con soportes en paneles laterales.

E21 ESPEJO BISELADO INDIVIDUAL
Espejo con borde biselado de 2 mm con película de seguridad sobre bastidor o estructura metálica. Dimensiones segun detalle arquitectónico. Altura=1 metro. INCLINADO 10 grados con respecto de la vertical.

E11 GRIFERÍde ANTIVANDÁLICA PARA LAVAMANOS
Llave electrónica de pedestal, para lavado de manos, activada por sensor infrarrojo, para la operación con agua templada o caliente/fride. Llave de sensor serie SF 2400 de Sloan energizada con transformador enchufable de 6CVDC con respaldo de baterías.

E17 SECADOR DE MANOS O DISPENSADOR DE PAPEL
Secador eléctrico para manos con sensor infrarrojo automático, importado por Accesorios y Acabados ref. 1-AA-JA04 de Accesorios y Acabados o similar, acabado en acero inoxidable.

E02 ORINAL DE CONEXIÓN POSTERIOR
Orinal antibacterial color blanco, tipo Orinal Alongado de TOTO conexión posterior 0,125 GPD ref. UT105UV con entrada posterior o similar.

G14 PISO BALDOSA TERRAZO GRIS
Acabado Piso en baldosa terrazo alivianada de espesor 20 mm + 5 mm de capa gruesa Alfaquick de ALFA. Formato 30 x 60 cm instalado sobre mortero de nivelación 2.5 cm. Color GRIS de micrograno. Dilataciones entre piezas cada 5 mm. Acabado Anticado.

N4_BAÑOS HOMBRES_S2 **1 : 50**

F02 CIELO RASO EN DRY WALL (BAÑO HOMBRES)
Panel de yeso, placa tipo estándar con RH resistente de la humedad + pintura vinílica color verde olivo RAL 6003. Especificaciones de fijación y estructura de soporte segun fabricante.

G08 ENCHAPE PORCELANATO GRIS
Acabado porcelanato para piso y pared estilo cemento Urbanika-B 30x60 Gris. REF KC03GR299. Instalado mediante Pegacor marca corona o similar. + incluye boquilla color similar material porcelanato.

E19 BARRA DE APOYO LATERAL
Asidero para baño. Longitud 600 mm, anclado de muro lateral de 0.30a 0.35m del eje del sanitario + elementos de fijación. Altura de instalación: 0.75m del piso. Marca Keuco ref. 32304 o similar.

E16 PORTA-ROLLOS
Porta rollos de sobreponer de la pared, en acero inoxidable satinado 304, con capacidad para 1 rollo universal. Puerta inferior con llave. Importado por Accesorios y Acabados ref. 8-AA-845 o similar.

E07 DIVISIONES SANITARIAS EN RESINA FENÓLICA VERDE OLIVO
Divisiones sanitarias en resina fenólica 12.5 mm, con acabado en fórmica verde olivo RAL 6003 o similar con fijaciones sin dilataciones. Dilatación de 0.10m y altura de panel 1.90m. LÍNEA Leeder M 1 de Modumex o similar sin zócalo, con soportes en paneles laterales. Presentar muestras para aprobación.

E13 FLUXÓMETRO PARA ORINAL
FLUXÓMETRO para orinal Ecopower empotrado, conexión posterior(0.125 GPD) de TOTO ref. 5-AA-TEU2UA11#SS o similar.

E02 ORINAL DE CONEXIÓN POSTERIOR
Orinal antibacterial color blanco, tipo Orinal Alongado de TOTO conexión posterior 0,125 GPD ref. UT105UV con entrada posterior o similar.

G14 PISO BALDOSA TERRAZO GRIS
Acabado Piso en baldosa terrazo alivianada de espesor 20 mm + 5 mm de capa gruesa Alfaquick de ALFA. Formato 30 x 60 cm instalado sobre mortero de nivelación 2.5 cm. Color GRIS de micrograno. Dilataciones entre piezas cada 5 mm. Acabado Anticado.

E01 TAZA TIPO ALONGADO 1GP Sanitario color Blanco-Cotton, ref. 5-AA-CT705ULN#01 Taza Alongado 1 GDP de entrada superior de TOTO+ asiento sanitario institucional de aro abierto sin tapa color Blanco-Cotton, ref.5-AA-SC534#01 de TOTO.

N4_BAÑOS HOMBRES_S1 **1 : 50**

F02 CIELO RASO EN DRY WALL (BAÑO HOMBRES)
Panel de yeso, placa tipo estándar con RH resistente de la humedad + pintura vinílica color verde olivo RAL 6003. Especificaciones de fijación y estructura de soporte segun fabricante.

E21 ESPEJO BISELADO INDIVIDUAL
Espejo con borde biselado de 2 mm con película de seguridad sobre bastidor o estructura metálica. Dimensiones segun detalle arquitectónico. Altura=1 metro. INCLINADO 10 grados con respecto de la vertical.

G08 ENCHAPE PORCELANATO GRIS
Acabado porcelanato para piso y pared estilo cemento Urbanika-B 30x60 Gris. REF KC03GR299. Instalado mediante Pegacor marca corona o similar. + incluye boquilla color similar material porcelanato.

E17 SECADOR DE MANOS O DISPENSADOR DE PAPEL
Secador eléctrico para manos con sensor infrarrojo automático, importado por Accesorios y Acabados ref. 1-AA-JA04 de Accesorios y Acabados o similar, acabado en acero inoxidable.

E20 LAVAMANOS AQUAJET
Lavamanos institucional de colgar, apto para personas en situación de discapacidad PSD. AQUAJET Ref. 012911001 de CORONA o similar.

E18 BARRA DE APOYO
Asidero de baño horizontal para sanitario. Longitud 0,7 m, anclado de muro posterior del sanitario + elementos de fijación. Altura de Instalación 0.75m del piso. Marca Keuco ref. 32301 o similar.

E16 PORTA-ROLLOS
Porta rollos de sobreponer de la pared, en acero inoxidable satinado 304, con capacidad para 1 rollo universal. Puerta inferior con llave. Importado por Accesorios y Acabados ref. 8-AA-845 o similar.

E01 TAZA TIPO ALONGADO 1GP Sanitario color Blanco-Cotton, ref. 5-AA-CT705ULN#01 Taza Alongado 1 GDP de entrada superior de TOTO+ asiento sanitario institucional de aro abierto sin tapa color Blanco-Cotton, ref.5-AA-SC534#01 de TOTO.

G14 PISO BALDOSA TERRAZO GRIS
Acabado Piso en baldosa terrazo alivianada de espesor 20 mm + 5 mm de capa gruesa Alfaquick de ALFA. Formato 30 x 60 cm instalado sobre mortero de nivelación 2.5 cm. Color GRIS de micrograno. Dilataciones entre piezas cada 5 mm. Acabado Anticado.

N4_BAÑOS HOMBRES_S3 **1 : 50**

F02 CIELO RASO EN DRY WALL (BAÑO HOMBRES)
Panel de yeso, placa tipo estándar con RH resistente de la humedad + pintura vinílica color verde olivo RAL 6003. Especificaciones de fijación y estructura de soporte segun fabricante.

E21 ESPEJO BISELADO INDIVIDUAL
Espejo con borde biselado de 2 mm con película de seguridad sobre bastidor o estructura metálica. Dimensiones segun detalle arquitectónico. Altura=1 metro. INCLINADO 10 grados con respecto de la vertical.

E11 GRIFERÍde ANTIVANDÁLICA PARA LAVAMANOS
Llave electrónica de pedestal, para lavado de manos, activada por sensor infrarrojo, para la operación con agua templada o caliente/fride. Llave de sensor serie SF 2400 de Sloan energizada con transformador enchufable de 6CVDC con respaldo de baterías.

G07 ENCHAPE PORCELANATO VERDE OLIVO
Acabado porcelanato para piso y pared estilo Brick Look-B 6x24 Verde. Decorceramica REF RG04VE100. Instalado mediante Pegacor marca corona o similar. + incluye boquilla color similar material porcelanato.

E17 SECADOR DE MANOS O DISPENSADOR DE PAPEL
Secador eléctrico para manos con sensor infrarrojo automático, importado por Accesorios y Acabados ref. 1-AA-JA04 de Accesorios y Acabados o similar, acabado en acero inoxidable.

E07 DIVISIONES SANITARIAS EN RESINA FENÓLICA VERDE OLIVO
Divisiones sanitarias en resina fenólica 12.5 mm, con acabado en fórmica verde olivo RAL 6003 o similar con fijaciones sin dilataciones. Dilatación de 0.10m y altura de panel 1.90m. LÍNEA Leeder M 1 de Modumex o similar sin zócalo, con soportes en paneles laterales. Presentar muestras para aprobación.

G08 ENCHAPE PORCELANATO GRIS
Acabado porcelanato para piso y pared estilo cemento Urbanika-B 30x60 Gris. REF KC03GR299. Instalado mediante Pegacor marca corona o similar. + incluye boquilla color similar material porcelanato.

G14 PISO BALDOSA TERRAZO GRIS
Acabado Piso en baldosa terrazo alivianada de espesor 20 mm + 5 mm de capa gruesa Alfaquick de ALFA. Formato 30 x 60 cm instalado sobre mortero de nivelación 2.5 cm. Color GRIS de micrograno. Dilataciones entre piezas cada 5 mm. Acabado Anticado.

NA_BAÑOS HOMBRES_S4 **1 : 50**

Plano nº
D304
Proyecto nº 339

CONTIENE
N4_BAÑO HOMBRES

Alcaldía Mayor de Tunja

tab >| taller de arquitectura de bogotá
daniel bonilla arquitectos

CONTRATO No 1540 DE DICIEMBRE 2022

ELABORAR LA TOTALIDAD DE LOS DISEÑOS ARQUITECTÓNICOS A NIVEL PROYECTO FINAL Y DEFINITIVO PARA EL "DISTRITO BIOCULTURAL Y CREATIVO - TUNJA - BOYACA, DE CONFORMIDAD CON EL ANTEPROYECTO ARQUITECTÓNICO ENTREGADO POR LA ENTIDAD CONTRATANTE POR LA ALCALDIA MAYOR DE TUNJA, Y ASESORADO POR LA SOCIEDAD COLOMBIANA DE ARQUITECTOS SCA.

NOTAS GENERALES

1. TODOS LOS ELEMENTOS QUE REQUIERAN DE SOLUCIÓN ESTRUCTURAL HARÁN PARTE DEL PROYECTO ESTRUCTURAL Y DEBEN SER DISEÑADOS POR EL INGENIERO ESTRUCTURAL DEL PROYECTO.

2. ES RESPONSABILIDAD DEL CONSTRUCTOR GARANTIZAR QUE LOS ELEMENTOS ESTRUCTURALES CONSTRUIDOS EN OBRA DE LA EDIFICACIÓN EFECTIVAMENTE ESTÉN EN CAPACIDAD DE CUMPLIR EL GRADO DE DESEMPEÑO ESPECIFICADO EN LA NSR-10. EL CONSTRUCTOR DEBE VERIFICAR QUE DICHOS ELEMENTOS SE CONSTRUYAN CON EL NIVEL DE DESEMPEÑO EXIGIDO POR LAS NORMAS VIGENTES.

3. LOS MUROS Y ELEMENTOS NO ESTRUCTURALES DEL EDIFICIO DEBEN SEPARARSE DE LA ESTRUCTURA DEL MISMO (LOSAS Y COLUMNAS). LAS CONDICIONES DE APOYO DE ESTOS ELEMENTOS DEBEN SER BIEN ILUSTRADAS Y EL CONSTRUCTOR DEBE DETERMINAR LA SOLUCIÓN ESPECÍFICA Y GARANTIZAR SU BUEN FUNCIONAMIENTO. TODOS LOS ELEMENTOS CONSIDERADOS EN EL CÁLCULO ESTRUCTURAL PARA GARANTIZAR EL CUMPLIMIENTO DE LAS NORMAS DEBERÁN SER PROPORCIONADOS POR EL INGENIERO CALCULISTA DE LA OBRA, O POR LOS RESPECTIVOS FABRICANTES.

4. ES RESPONSABILIDAD DE LOS DISEÑADORES TÉCNICOS, DE LA INTERVENTORÍA, DEL CONSTRUCTOR Y DE LOS PROVEEDORES, FABRICANTES E INSTALADORES DE LOS ELEMENTOS NO ESTRUCTURALES DEL EDIFICIO, SUMINISTRAR AL ARQUITECTO DISEÑADOR LA INFORMACIÓN REQUERIDA PARA EFECTUAR LA COORDINACIÓN DE LOS DISEÑOS.

5. TODOS LOS MATERIALES Y SOLUCIONES CONSTRUCTIVAS DEL PROYECTO DEBEN SER DE CALIDAD CERTIFICADA. ES RESPONSABILIDAD DEL CONSTRUCTOR Y/O FABRICANTE GARANTIZAR LA ESTABILIDAD Y BUEN COMPORTAMIENTO DE LOS MISMOS EN EL TIEMPO. EN OBRA PRIMA EL PLANO DE TALLER ENTREGADO POR EL FABRICANTE, QUE DEBE TENER UN VISTO BUENO DEL ARQUITECTO DISEÑADOR EN LO REFERENTE A LA SOLUCIÓN ESTÉTICA DEL ELEMENTO.

6. TODOS LOS ELEMENTOS QUE NO ESTÁN CONSIGNADOS EN ESTOS PLANOS O EN LOS PLANOS DE DETALLE NO SON RESPONSABILIDAD DEL ARQUITECTO DISEÑADOR DEL PROYECTO.

7. LA INFORMACIÓN ARQUITECTÓNICA QUE NO HA SIDO ILUSTRADA EN ESTOS PLANOS Y QUE A BUEN JUICIO DEL PROCESO DE OBRA DEBA SER ILUSTRADA, DEBERÁ SOLICITARSE AL ARQUITECTO ANTES DE EJECUTAR OBRA. LA INFORMACIÓN REGISTRADA EN EL LIBRO DE OBRA DEBERÁ ESTAR FIRMADA POR SU O SUS AUTORES RESPONSABLES CON SU FECHA CORRESPONDIENTE.

8. ELEMENTOS ESTRUCTURALES Y SUB-BASES:
LOS ELEMENTOS ESTRUCTURALES, ASÍ COMO LAS SUB-BASES DESCRITAS EN ESTOS PLANOS, SON MERAMENTE ILUSTRATIVOS Y DEBERÁN SER CALCULADOS POR EL INGENIERO ESTRUCTURAL, SUELOS Y RECOMENDACIONES DE GEOTECNIA.

9. CONCRETOS ARQUITECTÓNICOS:
* LA FORMALETERÍA DE LOS ELEMENTOS EN CONCRETO ARQUITECTÓNICO DEBERÁ SER CONCERTADA Y AVALADA POR EL ARQUITECTO DISEÑADOR.
* SE DEBERÁN TENER TODAS LAS PRECAUCIONES PARA QUE LA CALIDAD DEL CONCRETO SEA LA ADECUADA, ESPECIALMENTE EN LA RELACIÓN A/C LO CUAL LA FORMALETA DEBE SER LO SUFICIENTEMENTE ROBUSTA PARA EVITAR PANDEOS, LOS «FORRAJEOS» DE FUNCIÓN DE DEBERÁN COLOCAR ALINEADOS ENTRE SÍ Y CON INTER-DISTANCIAS ORDENADAS. EL EMPALME ENTRE FUNDICIÓN DEBE SER ÓPTIMO. EVITAR QUE EN EL PROCESO DE FUNDICIÓN SE GENEREN «CAMINOS DE RATÓN» Y «HORMIGUEROS» EN LAS MALLAS PARA EVITAR QUE SE MANIQUÍES EN LA CARA VISTA DEL CONCRETO. PARA CONCRETO ABUJARDADO PREVEER 2CMS EXTRAS DE RECUBRIMIENTO PARA QUE AL ABUJARDAR NO SE PIERDA EL REFUERZO ADECUADO. LAS TOMAS CORRIENTES INTERMEDIAS SE DEBEN ALINEAR CON TODAS LAS DEMÁS. SE DEBEN TOMAR LAS MEDIDAS PARA QUE SE ASEGURE LA CALIDAD ESTÉTICA DEL CONCRETO VISTO.
* TODOS LOS ELEMENTOS CON CONCRETO ARQUITECTÓNICO VISTO DEBEN SER FUNDIDOS CON JUNTAS ACHAFLANADAS CON CUARTO BOCEL DE 1.5CMS A 45 GRADOS.
* ES INDISPENSABLE QUE CON EL ANIMO DE REDUCIR LA OCURRENCIA DE FISURAS EN LOS ELEMENTOS DE CONCRETO, EL DISEÑADOR ESTRUCTURAL CONJUNTO CON EL CONSTRUCTOR DEBERÁN VERIFICAR QUE LOS DISEÑOS DE MEZCLAS SUMINISTRADOS CUMPLAN CON EL MISMO Y QUE EN EL PROCESO DE CONSTRUCCIÓN DE SEGUN LAS RECOMENDACIONES SOBRE CURADO DEL CONCRETO CONFORME LAS CONDICIONES CLIMÁTICAS DE LA REGIÓN, DE TAL MANERA QUE LOS FENÓMENOS DE EVAPORACIÓN Y HUMEDAMIENTO CURADO NO.
* LOS CONCRETOS DEBEN CUMPLIR CON LAS NORMAS DE LA **NSR-10** REQUISITOS DE DURABILIDAD

10. TODOS LOS ESPACIOS SERÁN VENTILADOS POR MEDIO DE REJILAS DE VENTILACIÓN Y VENTILACIÓN MECÁNICA DONDE SEA NECESARIO

11. ELEMENTOS METÁLICOS ESTRUCTURALES:
TODOS LOS ELEMENTOS METÁLICOS ESTRUCTURALES DEBERÁN LLEVAR PROTECCIÓN CONTRAFUEGO, SEGÚN NORMAS VIGENTES. LOS ELEMENTOS DEBEN PROTEGERSE CON PINTURA ANTI-CORROSIVA PARA EVITAR SU OXIDACIÓN, EN OBRA PRIMA EL PLANO DE TALLER ENTREGADO POR EL FABRICANTE, QUE DEBE TENER UN VISTO BUENO DEL ARQUITECTO DISEÑADOR EN LO REFERENTE A ESTÉTICA.

12. VENTANERÍA:
EL DISEÑADOR DE LA VENTANERÍA EXTERIOR Y EXTERIOR DEL EDIFICIO DEBE TENER EN CUENTA PARA LA EJECUCIÓN E INSTALACIÓN DE LA MISMA, LOS CAPÍTULOS K.4, Y A.6 DE LA NSR-98. IGUALMENTE DEBERÁ GARANTIZAR LA ESTABILIDAD Y BUEN COMPORTAMIENTO DE LA VENTANERÍA EN CUANTO A ELEMENTOS DE CRISTAL, PERFILERÍA DE SOPORTE, EMPAQUES, SELLOS Y CUALQUIER ELEMENTO ADICIONAL QUE HAGA PARTE DE LA MISMA. EN OBRA PRIMA EL PLANO DE TALLER ENTREGADO POR EL FABRICANTE, QUE DEBE TENER UN VISTO BUENO DEL ARQUITECTO DISEÑADOR EN LO REFERENTE A ESTÉTICA.

13. IMPERMEABILIZACIÓN CUBIERTAS:
LA ESPECIFICACIÓN DE IMPERMEABILIZACIÓN EN LAS CUBIERTAS PLANAS ES SUGERIDA Y EL CONSTRUCTOR CONJUNTO CON EL INTERVENTOR DEBERÁN DEFINIR UNA IMPERMEABILIZACIÓN QUE GARANTICE QUE EL AGUA LLUVIA NO PENETRE LA CUBIERTA. ADICIONALMENTE SE COLOCAN UN SOBRE PISO CON LOSETAS O PIEDRA BOLA PARA CONTROLAR LA RADIACIÓN TÉRMICA DIRECTA SOBRE LAS PLACAS DE CUBIERTA, Y ASÍ EVITAR PROBLEMAS DE EXPANSIÓN Y RETRACCIÓN EN LAS MISMAS.

14. MUROS EN DRYWALL:
EL PROVEEDOR Y CONSTRUCTOR DE LOS MUROS EN DRYWALL ES RESPONSABLE DE LA INSTALACIÓN DE TODOS LOS REFUERZOS NECESARIOS PARA LA FIJACIÓN DE LOS ELEMENTOS QUE VAN COLGADOS Y/O ANCLADOS A MURO COMO LAS DIVISIONES Y ACCESORIOS DE BAÑO.

"DISTRITO BIOCULTURAL Y CREATIVO.
TUNJA - BOYACÁ
Carrera 7 N16-40 (Antiguo Terminal)

PROYECTO ARQ.

ESCALA
1 : 50

Vo. Bo. ARQUITECTO
ARQ. DANIEL BONILLA
Matrícula nº 2170-204511

Vo. Bo. SUPERVISOR
SECRETARIA INFRAESTRUCTURA TUNJA

Vo. Bo. CONSTRUCTOR RESPONSABLE

Vo. Bo. PROPIETARIO

EQUIPO DE DISEÑO
Arq. Daniel Bonilla
Arq. Julian Cortes

DIGITALIZADOR PLANO
Author

NOMBRE DEL ARCHIVO
D304 .dwg

MODIFICACIONES

#	FECHA	DESCRIPCIÓN

taller de arquitectura de bogotá tab >| daniel bonilla arquitectos VISADO PARA CONSTRUCCIÓN

Este plano anula al anterior a partir de:
15/11/2023
Impresión 16/11/2024 8:39:39 a. m.

tab >| taller de arquitectura de bogotá daniel bonilla arquitectos
AUTOPISTA NORTE Nº 108 - 27
TORRE 2 OFICINA 1003
BOGOTA D.C. COLOMBIA

TELEFONOS +571 7665469
CELULAR +571 3012570741

www.daniel-bonilla.com
administrativo@daniel-bonilla.com

CONTIENE
N4_BAÑO HOMBRES

Plano nº
D304
Proyecto nº 339