


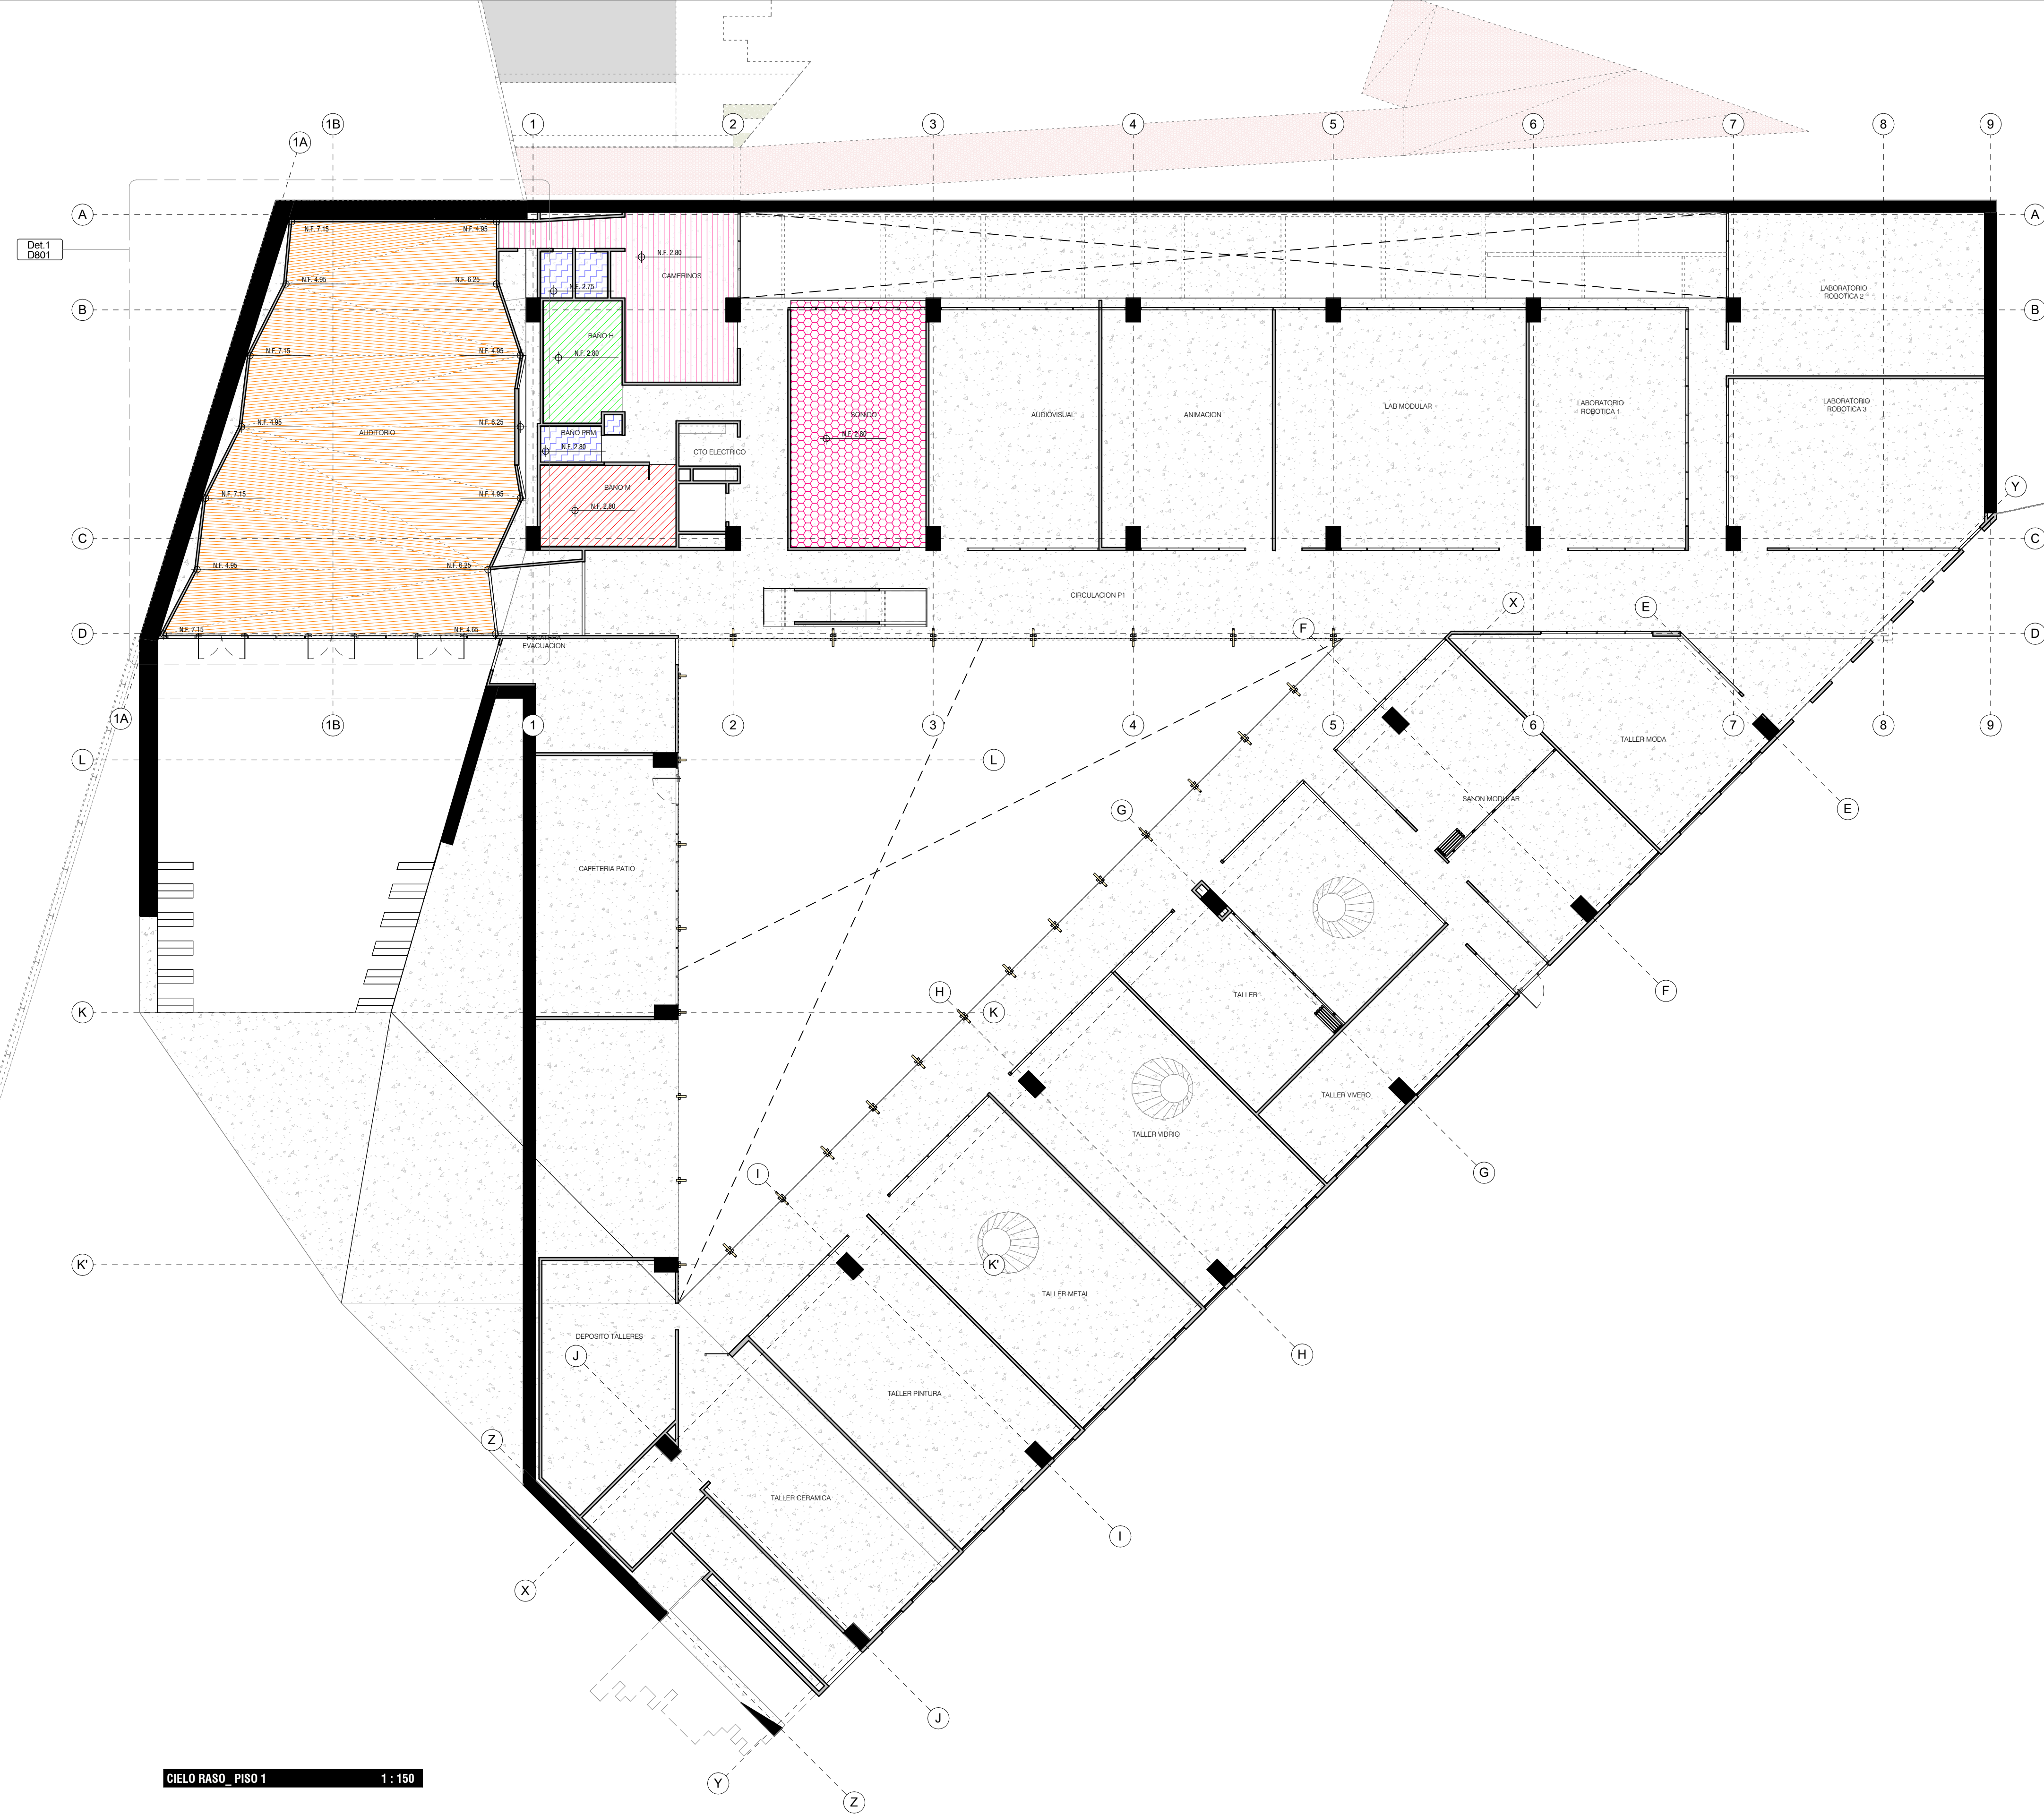

CIELO RASO_PISO 1 1 : 150

	K14 - LÁMINA BASTIDOR METÁLICO Lámina metálica ligada calibre 16 con tratamiento anticorrosivo y pintura color RAL 3012 rojo beige, semi mate + espante sintético: soldada subestructura principal. Uniones soldadas y ligadas previo a tratamiento de pintura. La lámina debe cubrir el borde de placa METÁLICO.
	F01 - CIELO RASO EN DRYWALL (BAÑO MUJERES) Panel de yeso, placa tipo estándar con RH resistente a la humedad + pintura vinílica color rojo beige RAL 3012. Especificaciones de fijación y estructura de soporte según fabricante.
	F02 - CIELO RASO EN DRYWALL (BAÑO HOMBRÉS) Panel de yeso, placa tipo estándar con RH resistente a la humedad + pintura vinílica color verde olivo RAL 6003. Especificaciones de fijación y estructura de soporte según fabricante.
	F03 - CIELO RASO EN DRYWALL (BAÑOS MIXTOS) Panel de yeso, placa tipo estándar con RH resistente a la humedad + pintura vinílica color crema RAL 6012. Especificaciones de fijación y estructura de soporte según fabricante.
	F04 - CIELO RASO EN DRYWALL Panel de yeso, placa tipo estándar con RH resistente a la humedad + pintura vinílica color blanco. Especificaciones de fijación y estructura de soporte según fabricante.
	F05 - CIELO RASO MADERA AUDITORIO Cielo raso especial láminas de madera inmunizada y anidada a horno entre 2% a 15%. Acabado tablero metanina ZANGANO o similar. Atrilados a subestructura en madera según recomendaciones del contratista. Modulación según detalles arquitectónicos. Incluye acondicionamiento acústico.
	F09 - CIELO RASO ESTRUCTURA A LA VISTA Cielo raso estructura a la vista. Estructura metálica incluye protección al fuego Pintura Ignifuga color CAPE. El espesor de la pintura lo determina el proveedor, debe cumplir con dos horas de protección contra el fuego.
	F01 - CIELO RASO EN DRY WALL ACUSTICO Panel de yeso, placa tipo acústico microperforado al 50% + pintura vinílica color blanco. Especificaciones de fijación y estructura de soporte según fabricante.

Plano nº

D501

Proyecto nº

339

CONTIENE

DETALLE CIELO RASOS

PISO 1

tab >

taller de arquitectura de bogotá

daniel bonilla arquitectos

CONTRATO No 1540 DE DICIEMBRE 2022


NOTAS GENERALES

1. TODOS LOS ELEMENTOS QUE REQUIEREN DE SOLUCIÓN ESTRUCTURAL, DEBERÁN SER DISEÑADOS POR EL INGENIERO ESTRUCTURAL DEL PROYECTO.








"DISTRITO BIOCULTURAL Y CREATIVO.
TUNJA - BOYACÁ
Carrera 7 N16-40 (Antigua Terminal)

PROYECTO ARQ.

ESCALA
As indicated

Vo. Bo. ARQUITECTO

MD. DANIEL BONILLA
ARQUITECTO

Vo. Bo. SUPERVISOR
SECRETARIA INFRAESTRUCTURA TUNJA

Vo. Bo. CONSTRUCTOR RESPONSABLE

Vo. Bo. PROPIETARIO

EQUIPO DE DISEÑO
Art. Daniel Bonilla
Art. Juan Carlos

DIGITALIZADOR PLANO

NOMBRE DEL ARCHIVO
D501 .dwg

MODIFICACIONES

FECHA DESCRIPCIÓN

Este plano se envía al anterior a partir de:
15/11/2023

Impreso: 18/11/2023 10:26:00 a.m.

tab > taller de arquitectura de bogotá
daniel bonilla arquitectos

AUTOPISTA NORTE N° 108 - 27
TORRE 2 OFICINA TUNJA
BOGOTÁ D.C. COLOMBIA

TELÉFONO: +571 7865499
CELULAR: +571 305777411

www.daniel-bonilla.com

administrativo@daniel-bonilla.com

CONTIENE
DETALLE CIELO RASOS
PISO 1

