


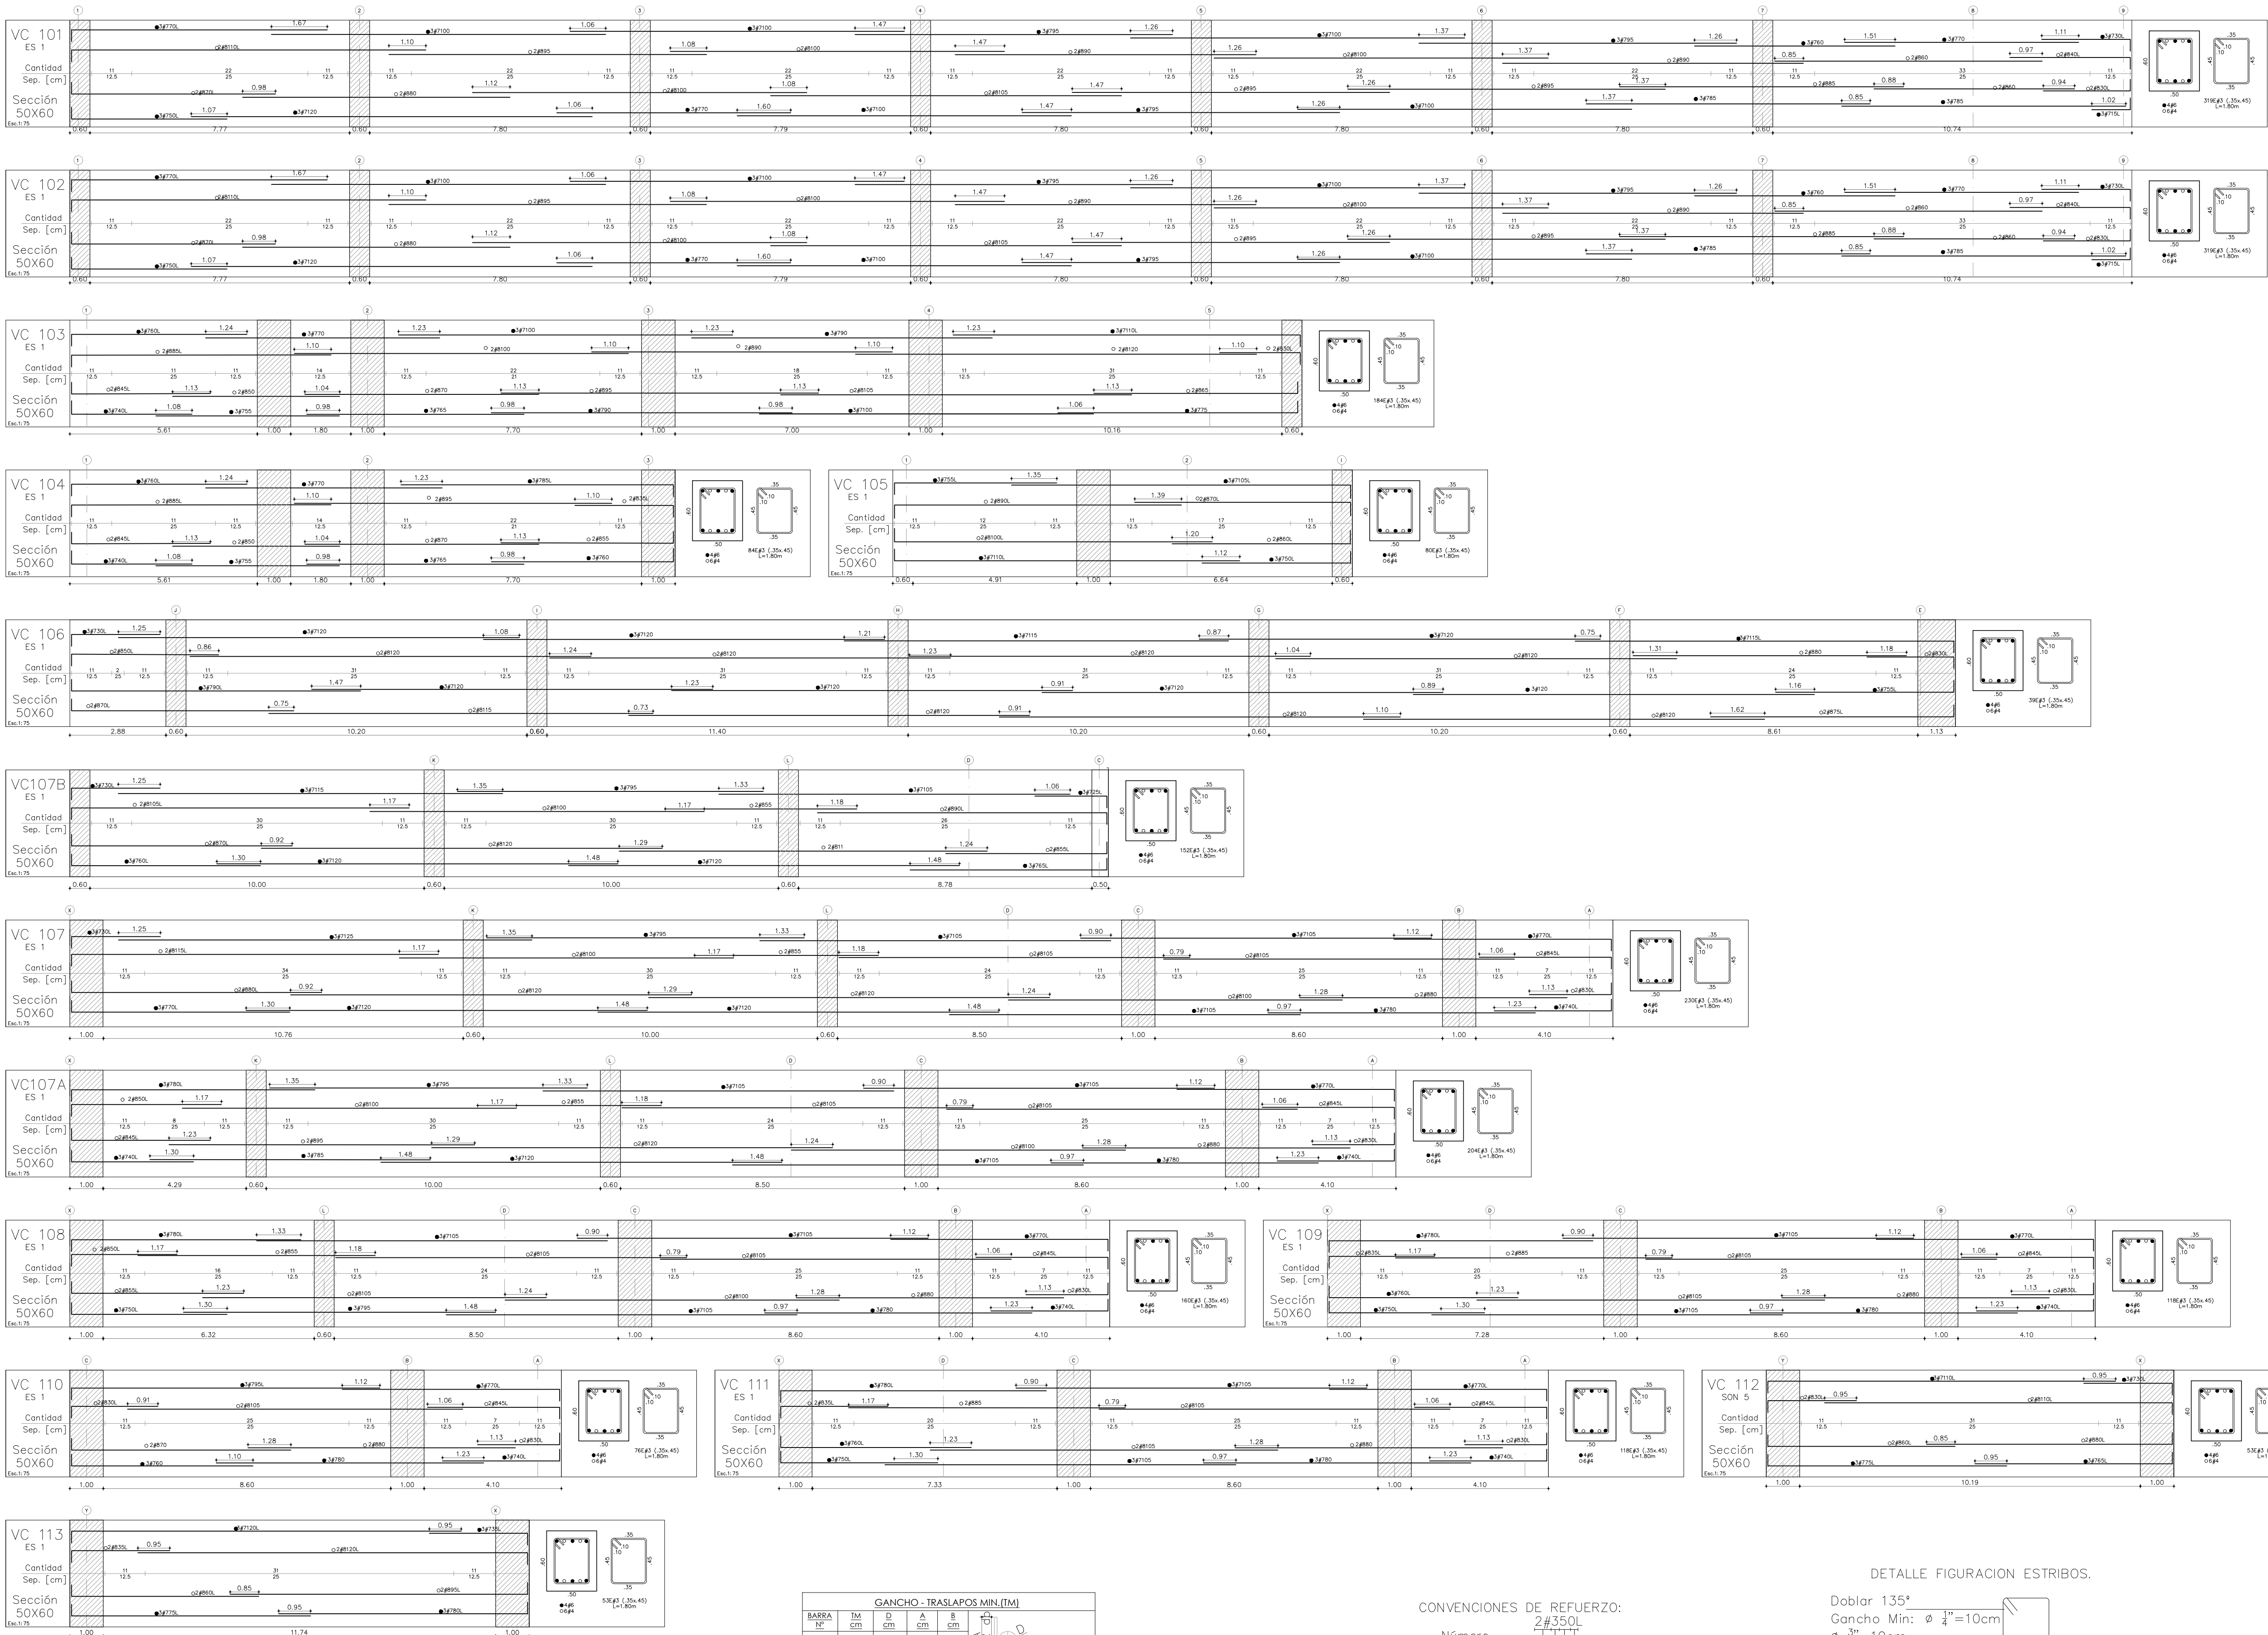

GANCHO - TRASLAPOS MIN.[M]					
3	45	6	15	15	15
4	60	8	20	15	15
5	75	10	25	20	20
6	90	12	30	20	20
7	130	13	35	25	25
8	145	15	40	30	30

*Excepto que se indique lo contrario, se deberá utilizar las longitudes presentadas en la tabla.

CONVENCIONES DE REFUERZO:

Número de varillas
Tipo de varilla.
Longitud en decímetros.
Diámetro en $\frac{1}{8}$ de pulgadas.

TIPOS DE VARILLA.

L: Refuerzo con gancho a 90° a 180° en un solo extremo.

U: Refuerzo con ganchos a 90° a 180° en los dos extremos.

DETALLE FIGURACION ESTRIBOS.

Doblar 135°
Gancho Min: $\phi \frac{1}{4}$ "=10cm
 $\phi \frac{3}{8}$ "=10cm

E#3(52x63)
Dimensiones Exteriores

Doblar 180°
Gancho Min: $\phi \frac{1}{4}$ "=10cm
 $\phi \frac{3}{8}$ "=10cm E#3(35)
Dimension Exterior

Piano nº

E102

Proyecto nº

CONTIENE
DESPIECE VIGAS DE
CIMENTACION



CONTRATO No 1540 DE DICIEMBRE 2022

LABORAR LA TOTALIDAD DE LOS DISEÑOS
ARQUITECTONICOS Y DE INGENIERIA CIVIL Y ESTRUCTURAL











