
PLANO DE LESIONES _ PLANTA

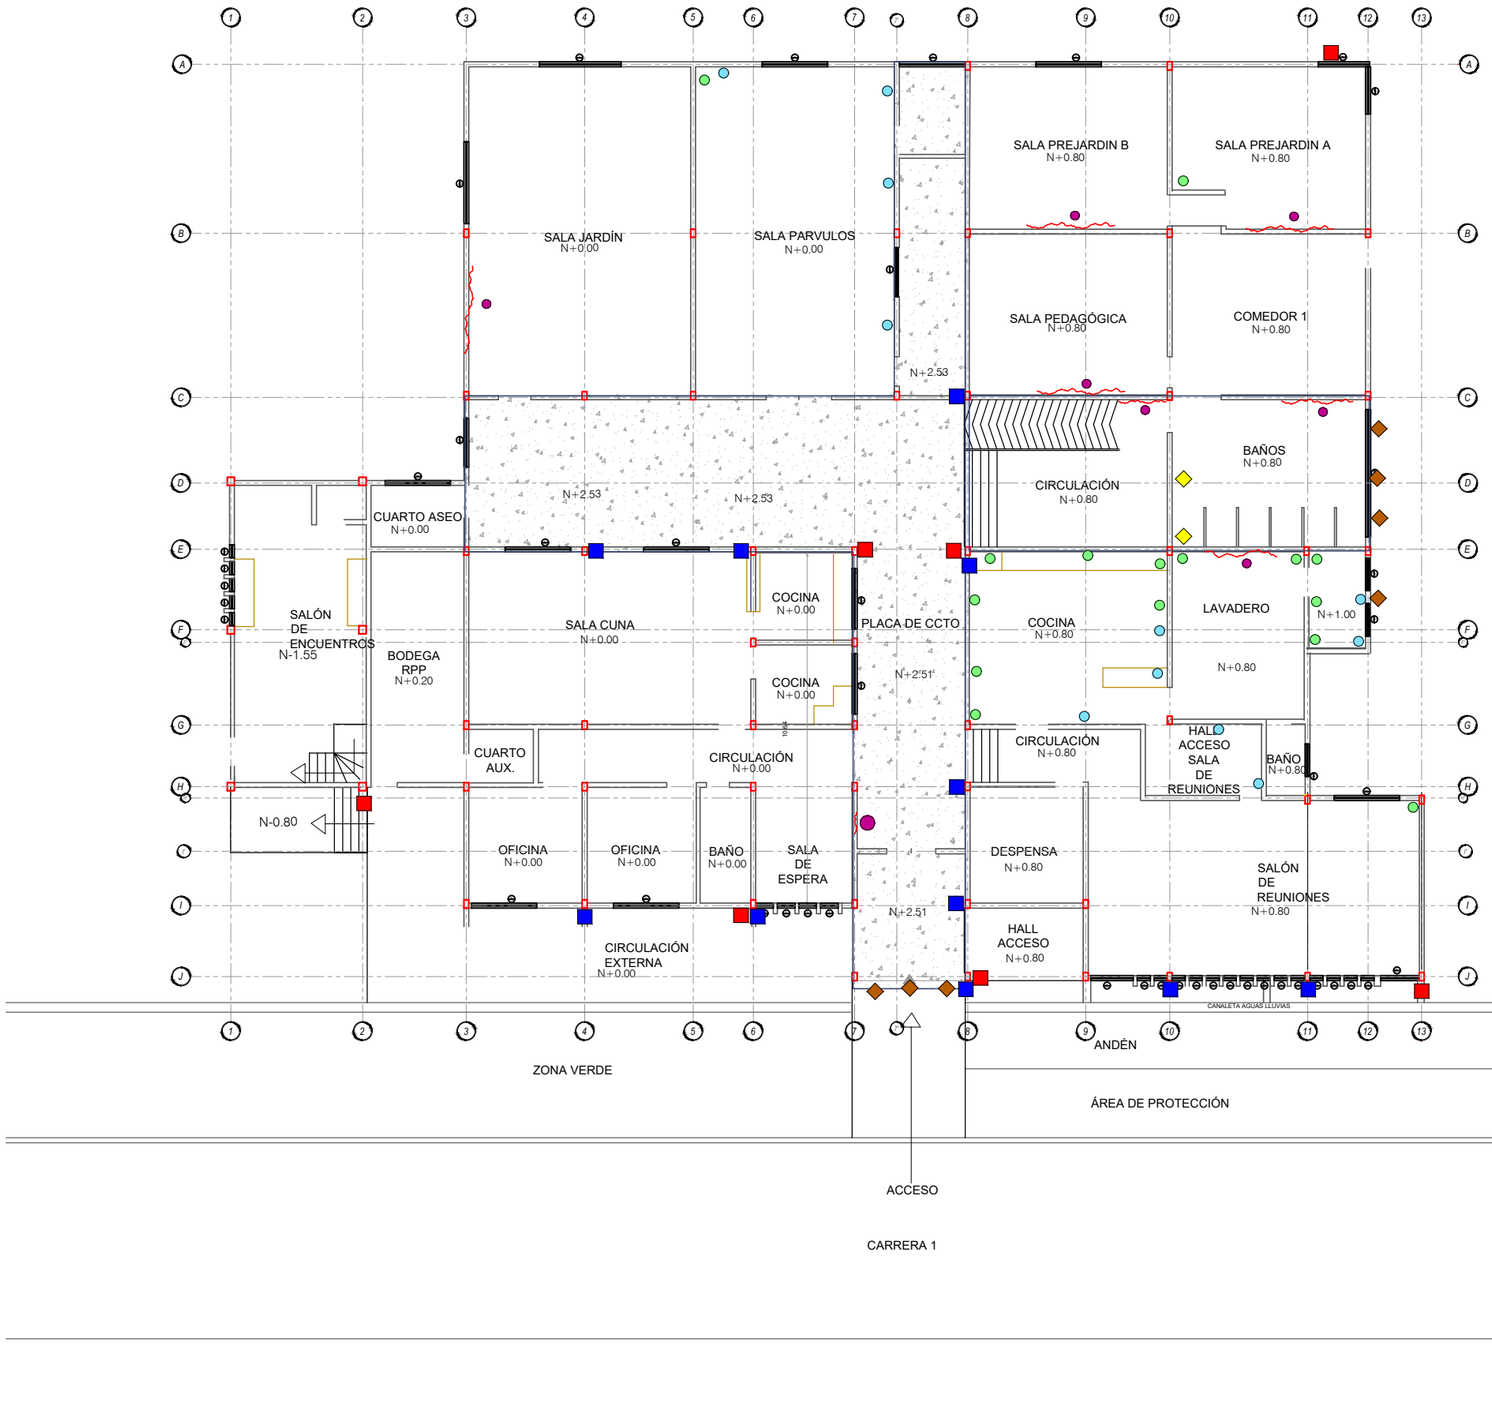

CUADRO DE CONVENCIONES

- Fisura
- Grieta
- Humedad por Capilaridad
- Humedad por Filtración
- Suciedad por Lavado Diferencial
- Eflorescencia
- Oxidación - Corrosión
- Efectos de Columna Corta
- Lesión Leve
- Lesión Moderada
- Lesión Grave

BIENESTAR FAMILIAR

Miguel Robles SAS

YOLMAN YELA
Consultores Integrales

CONTRATO DE CONSULTORIA No. 86003992024

OBJETO
Estudios y Diseños del Centro de Desarrollo Infantil San Francisco Del Instituto Colombiano de Bienestar Familiar (ICBF) Regional Putumayo

CONSULTOR:

Yolman Yasmany Yela
Ingeniero Civil - U. de Nariño
Msc. Ing. Sismica y Estructural
Mp: 52202-258044NRÑ

RESPONSABLE:

MIGUEL ROBLES S.A.S.
R.L. Miguel Horacio Robles Guerrero
CONSULTOR

INTERVENTOR:

ALLAN EDWARD SANCHEZ OURCENO
INTERVENTOR

APROBO:

INSTITUTO COLOMBIANO DE BIENESTAR FAMILIAR
FAMILIAR REGIONAL PUTUMAYO

No.	FECHA			MODIFICACIONES	ELABORO
	D	M	A		
0	15	12	24	EMISION INICIAL	D.M.C
1					
2					
3					
4					
5					

VERSION:

ESCALA: 1:50

FECHA: 13/12/2024

PLANO No.: 1

CONTIENE: PLANO DE LESIONES

PLANCHA No. : 01/03