

PLANO DE LESIONES _ CORTES

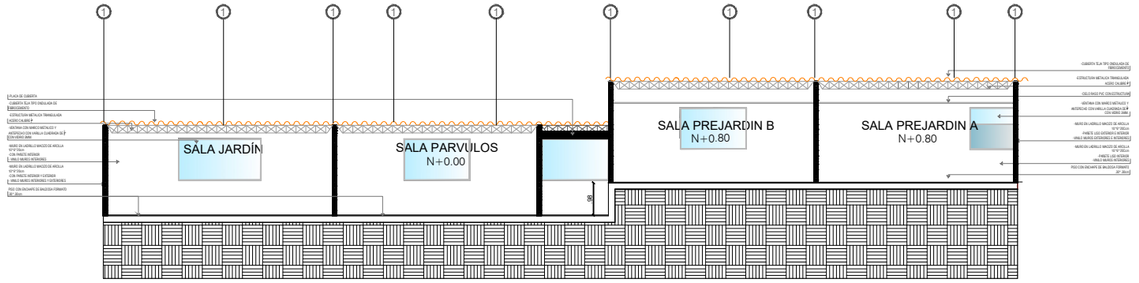


FACHADA POSTERIOR


A - CORTE 1

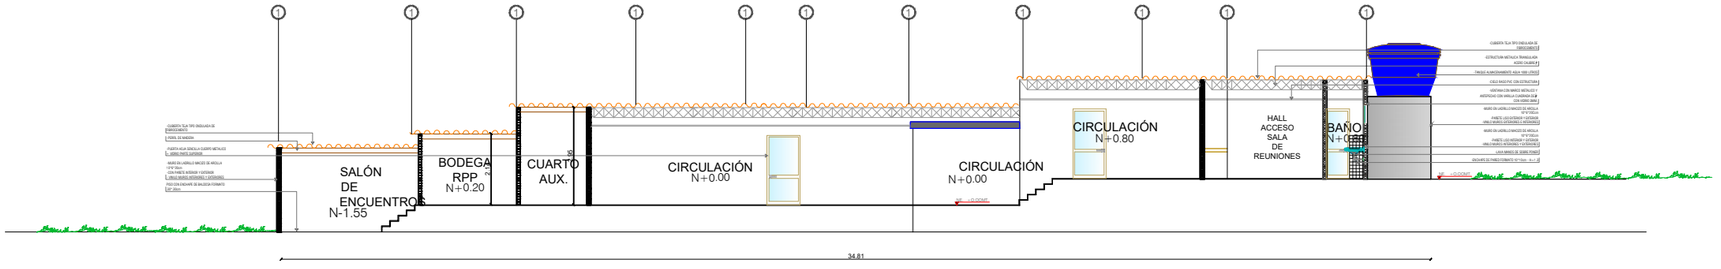

A - CORTE 2

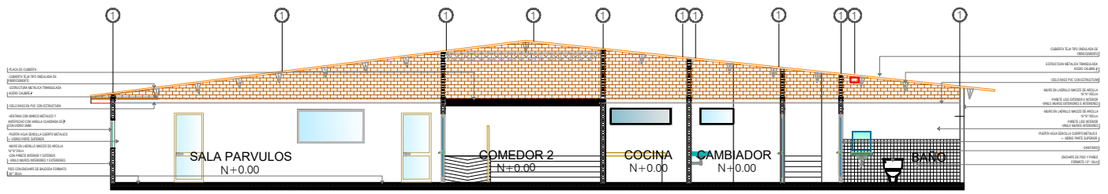

B - CORTE 1

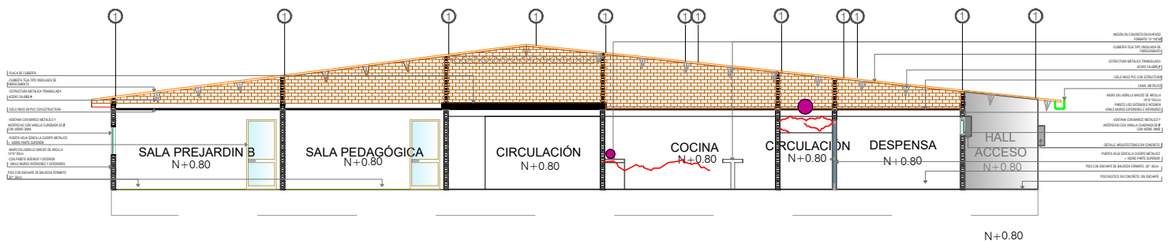

B - CORTE 2

BIENESTAR FAMILIAR

Miguel Robles SAS

YOLMAN YELA
Consultores integrales

CONTRATO DE CONSULTORIA No. 86003992024

OBJETO
Estudios y Diseños del Centro de Desarrollo Infantil San Francisco Del Instituto Colombiano de Bienestar Familiar (ICBF) Regional Putumayo

CONSULTOR:

Yolman Yasmany Yela
Ingeniero Civil - U. de Nariño
Msc. Ing. Sismica y Estructural
Mp: 52202-258044NRÑ

RESPONSABLE:

MIGUEL ROBLES S.A.S.
R.L. Miguel Horacio Robles Guerrero
CONSULTOR

INTERVENTOR:

ALLAN EDWARD SANCHEZ QUICENO
INTERVENTOR

APROBO:

INSTITUTO COLOMBIANO DE BIENESTAR FAMILIAR FAMILIAR REGIONAL PUTUMAYO

No.	FECHA d	m	a	MODIFICACIONES	ELABORO
0	15	12	24	EMISION INICIAL	D.M.C
1					
2					
3					
4					
5					

VERSION:

ESCALA: 1:50

FECHA: 13/12/2024

PLANO No.: 2

CONTIENE: PLANO DE LESIONES

PLANCHA No. : 02/03