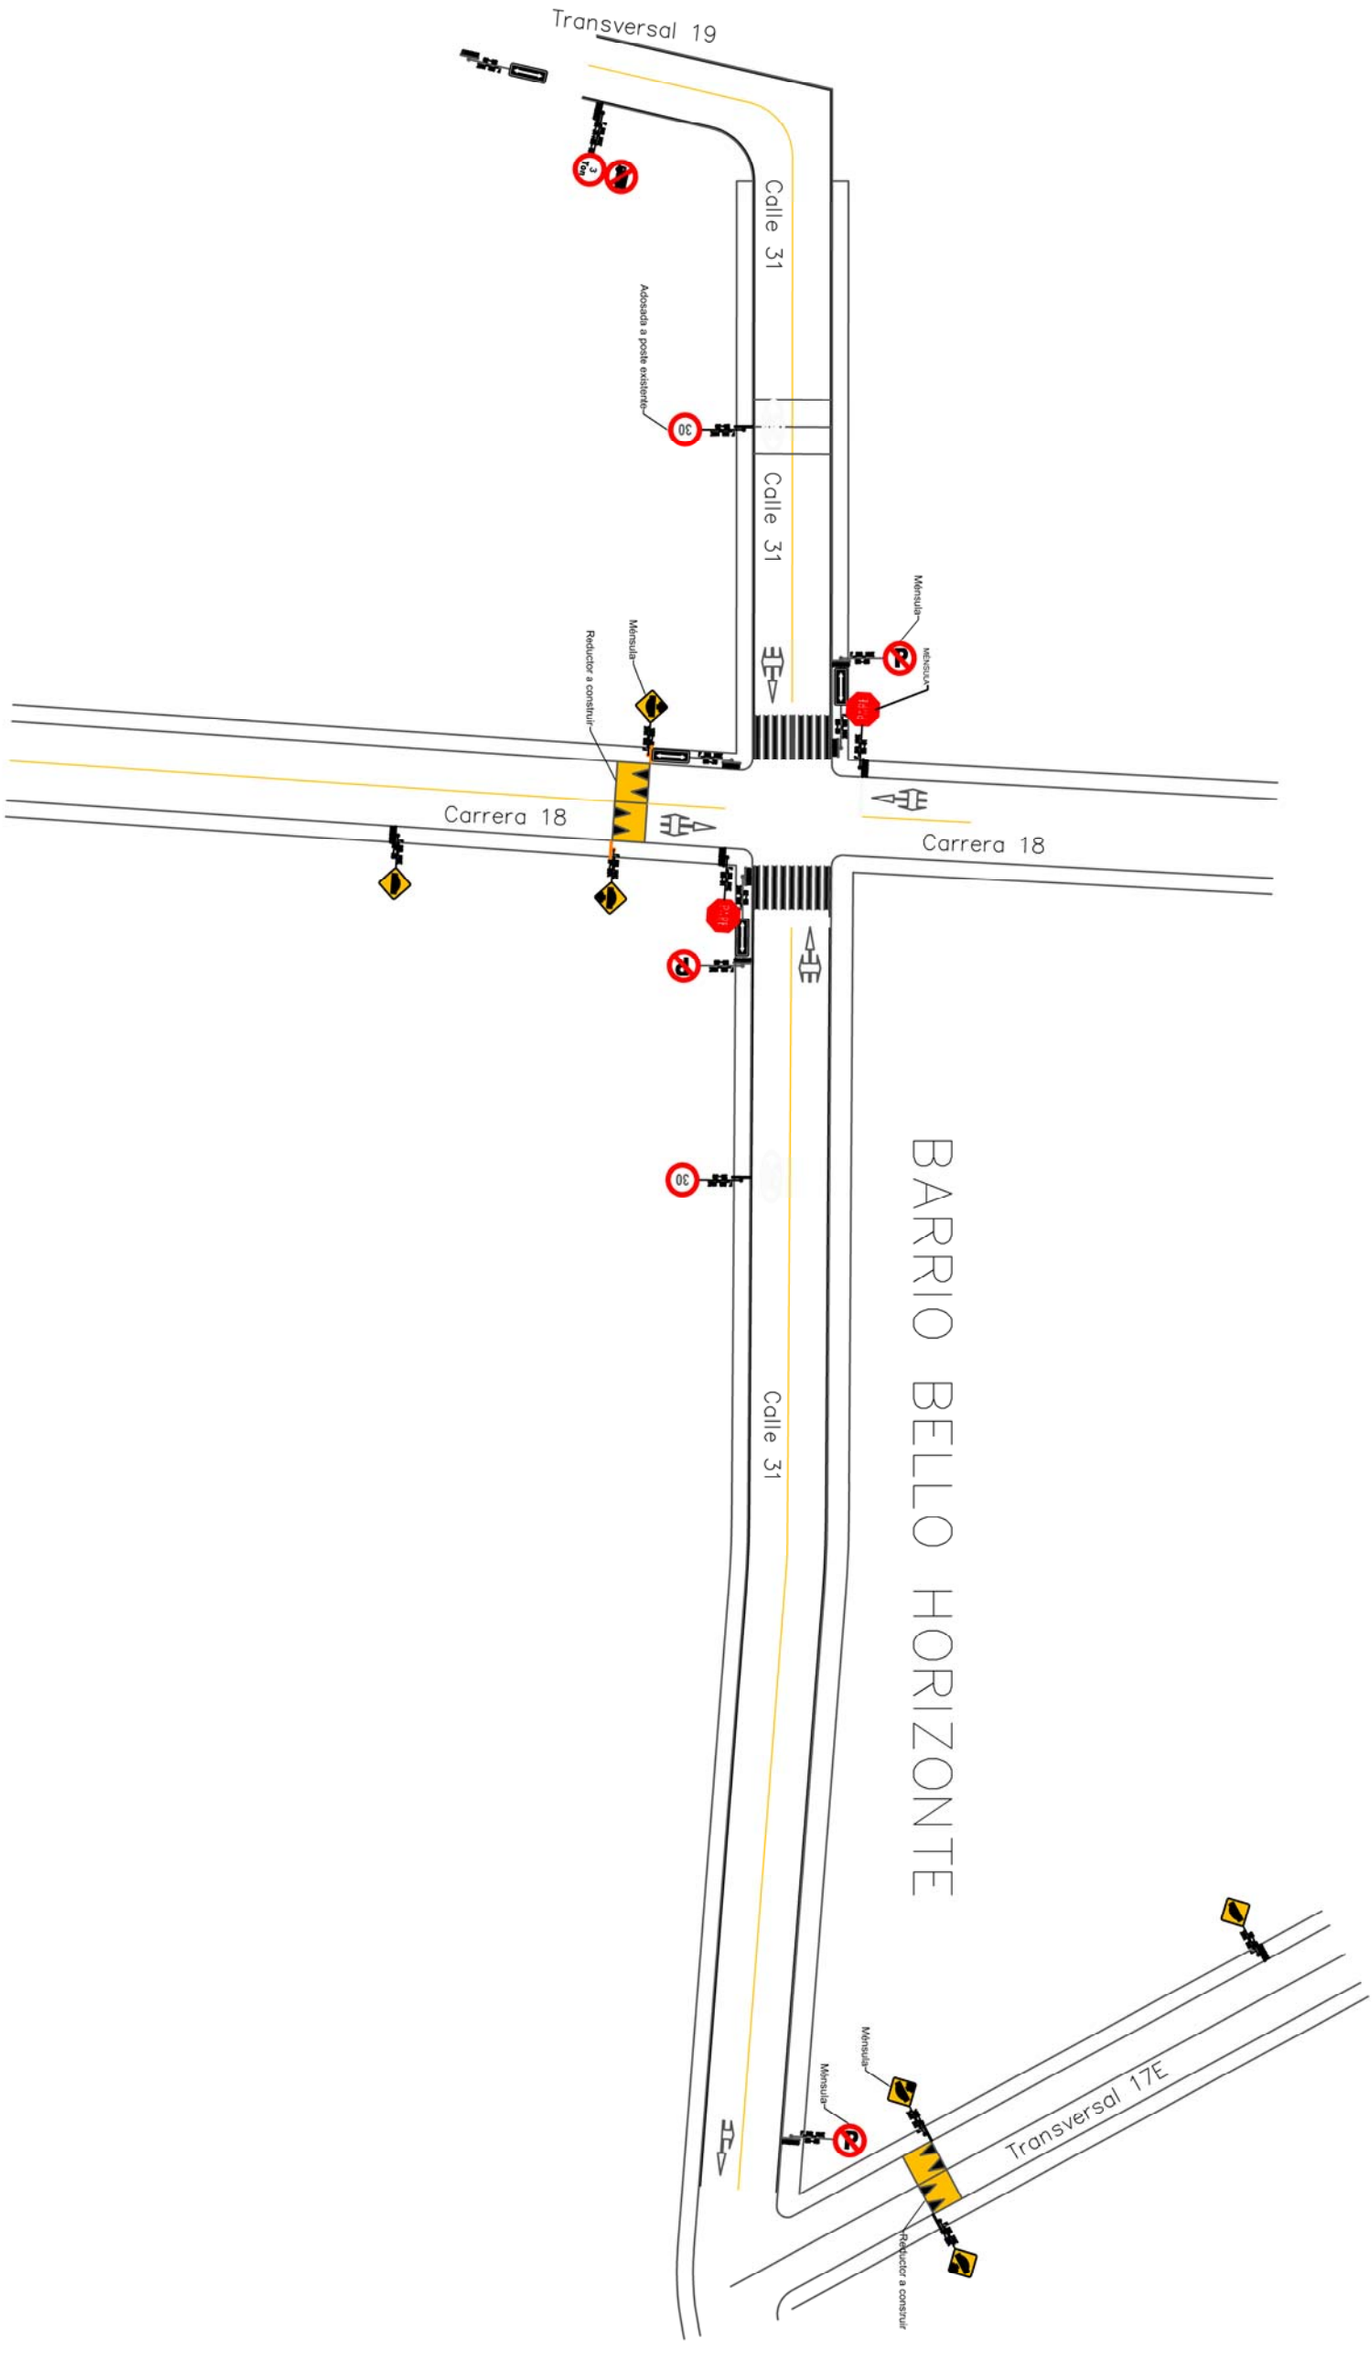

Transversal 19
Calle 31
Adosada a poste existente
Calle 31
Ménsula
Ménsula
Reductor a construir
Carrera 18
Carrera 18
Calle 31
BARRIO BELLO HORIZONTE
Ménsula
Ménsula
Transversal 17E
Reductor a construir