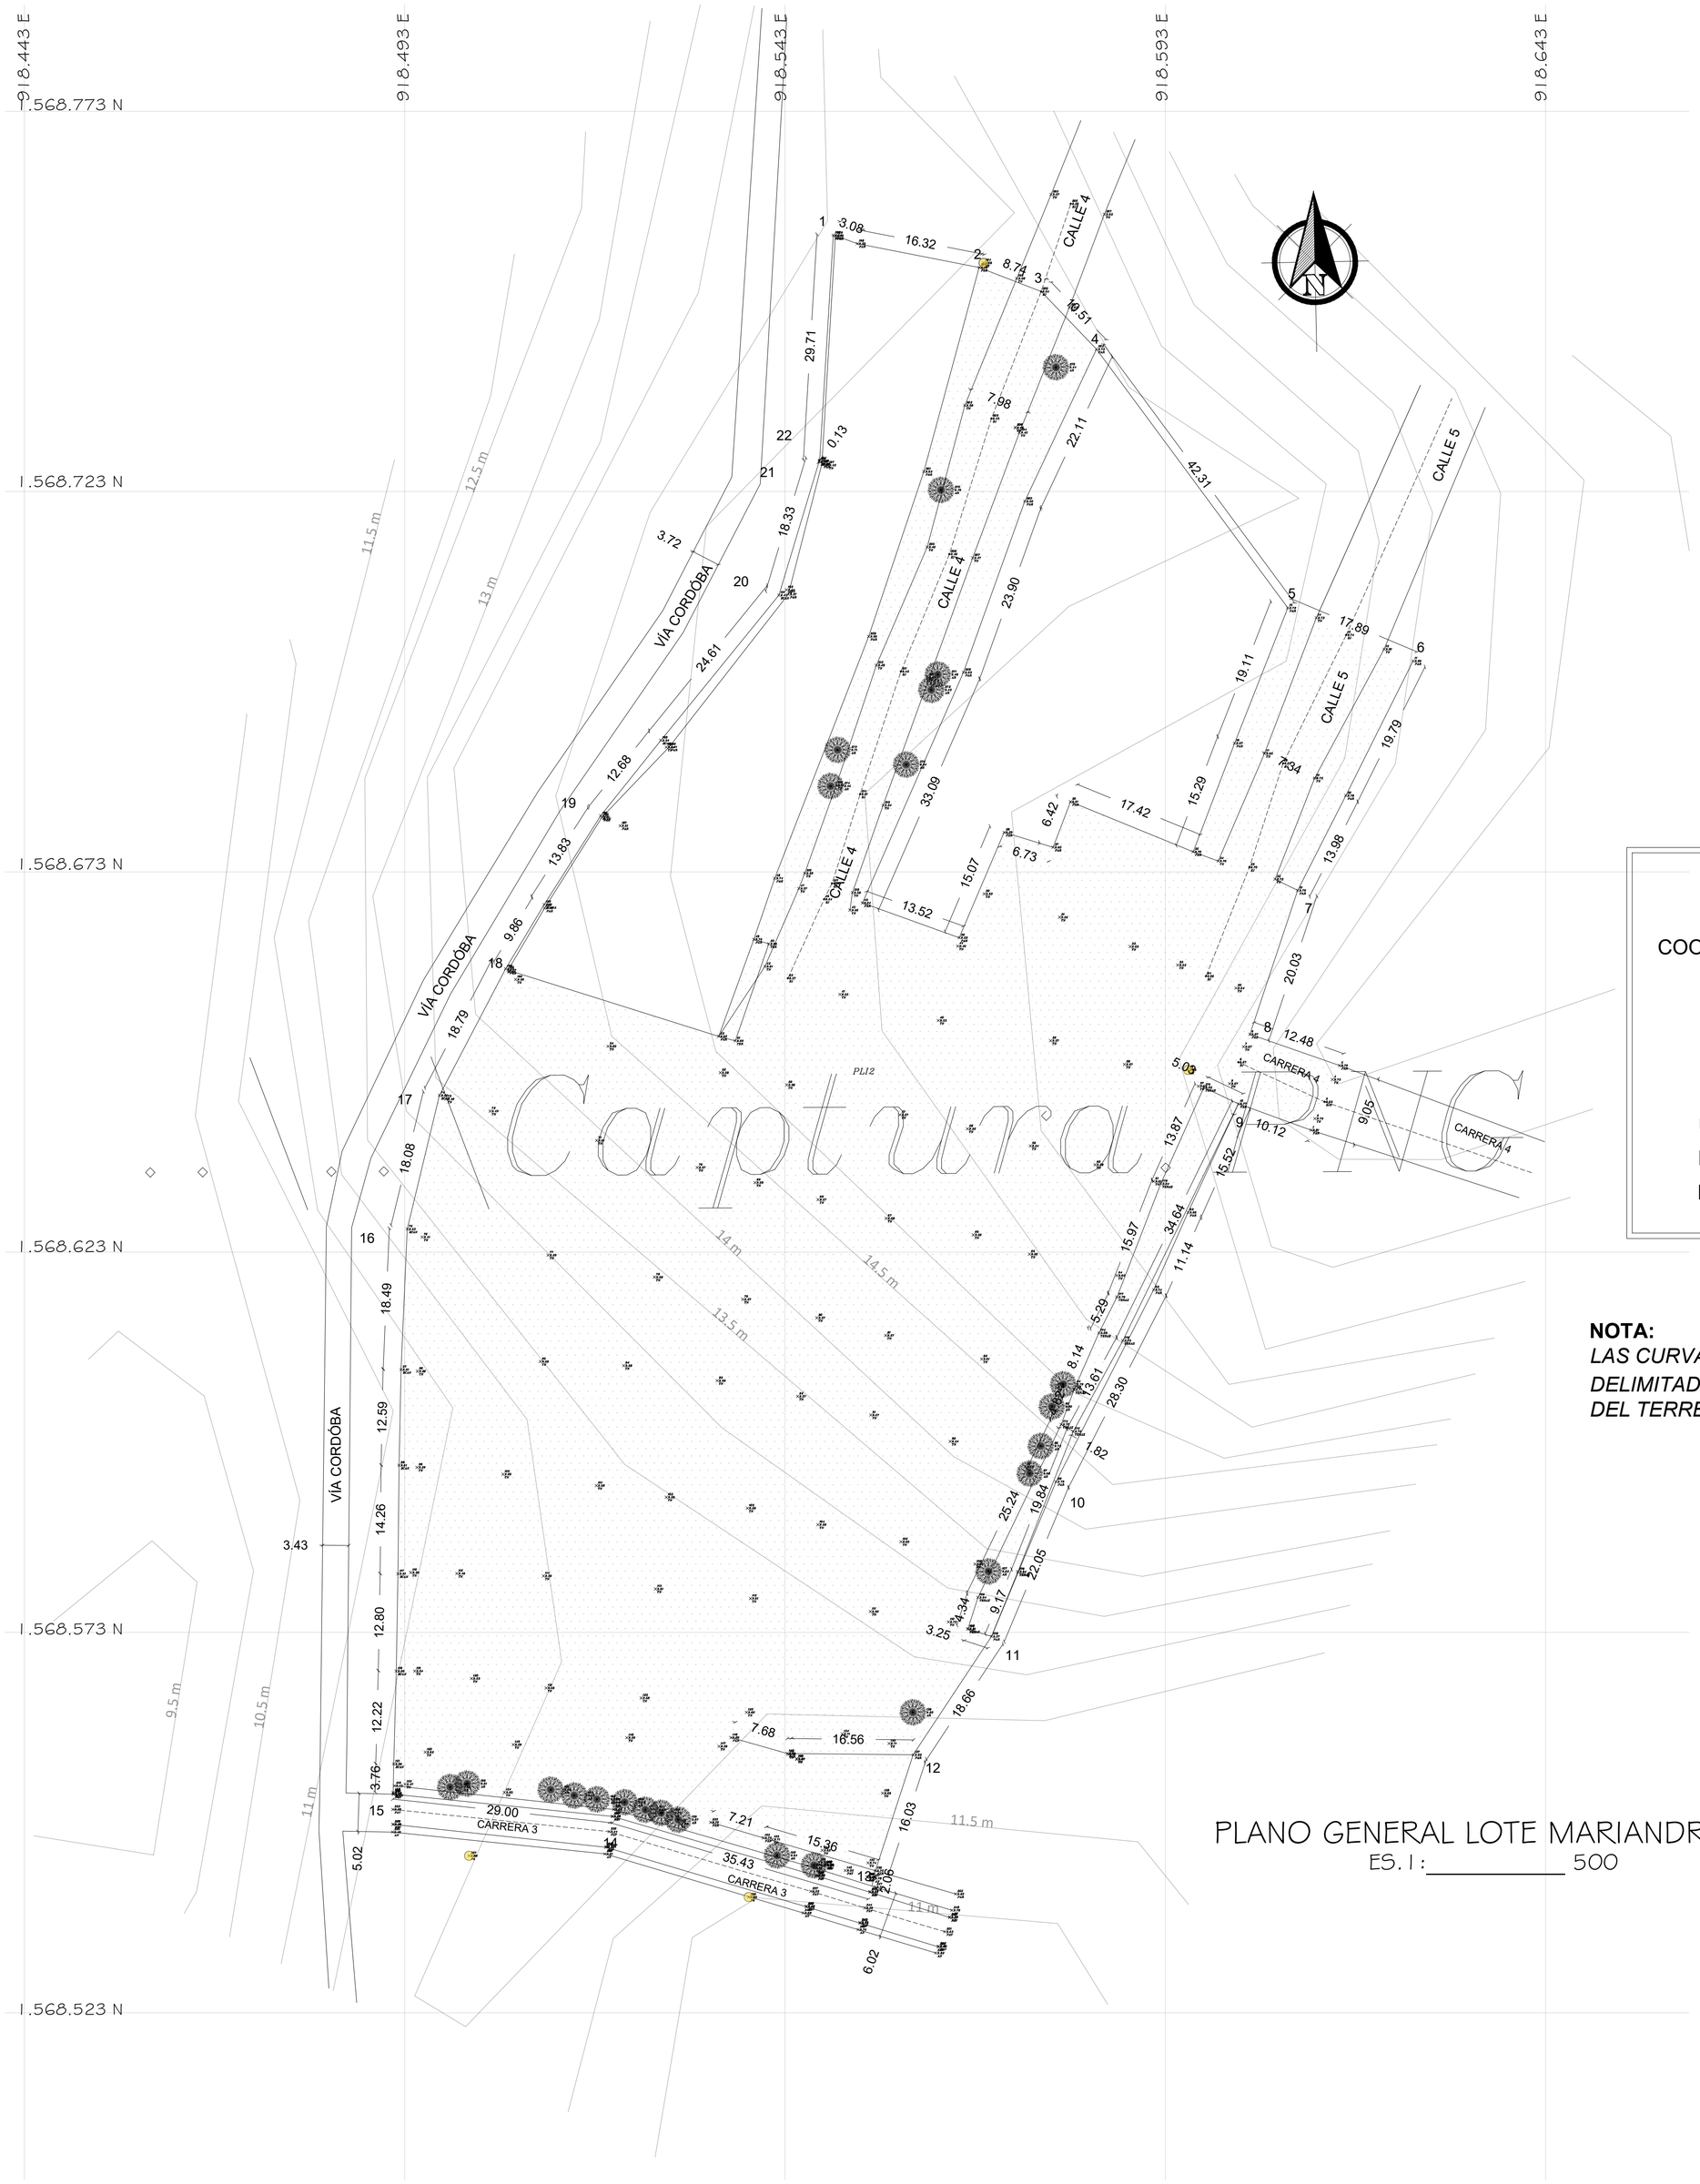


Magna Sirgas			
ID	Este	Norte	Área
1	918549.92	1568757.6	1 Hectárea 6610.388 m²
2	918569.11	1568753.4	
3	918577.25	1568750.2	
4	918584.53	1568742.7	
5	918609.68	1568708.6	
6	918626.15	1568701.7	
7	918610.98	1568671.5	
8	918604.7	1568652.5	
9	918603.19	1568643.4	
10	918579.21	1568593.7	
11	918570.72	1568573.4	
12	918560.43	1568557.8	
13	918555.02	1568540.6	
14	918521.05	1568550.6	
15	918492.22	1568553.8	
16	918493.91	1568626.9	
17	918498.14	1568644.5	
18	918506.84	1568661.2	
19	918519.35	1568681.3	
20	918542.78	1568710.3	
21	918548.06	1568727.9	
22	918548.14	1568728	

Datum MAGNA SIRGAS

COORDENADAS PLANAS - ORIGEN MAGNA BOGOTÁ

Proyección Tranverse Mercator


LONGITUD ORIGEN:	74°04'39.02850"
LATITUD ORIGEN:	04°35'46.32150"
UNIDAD:	metros
FALSO ESTE:	1000000 metros
FALSO NORTE:	1000000 metros

NOTA:

LAS CURVAS DE NIVEL PRESENTADAS EN EL PLANO ESTAN DELIMITADAS CADA 50 cm, PARA MEJOR REPRESENTACIÓN DEL TERRENO.

PLANO GENERAL LOTE MARIANDRE

ES. I : _____ 500

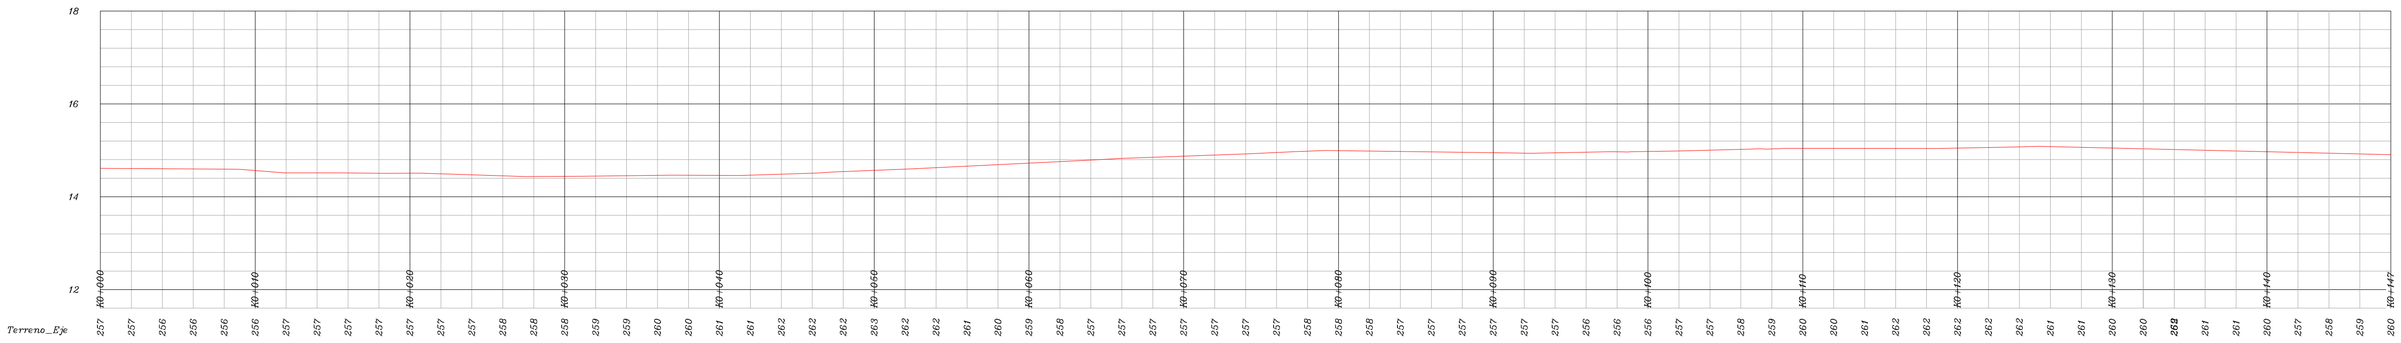

GOBERNACIÓN DE BOLÍVAR

ALCALDÍA MUNICIPIO DE ZAMBRANO

Proyecto:

'CONSTRUCCIÓN DE CANCHA EN GRAMA SINTÉTICA EN EL MUNICIPIO DE ZAMBRANO DEPARTAMENTO DE BOLÍVAR'.

Responsable:

LUIS FERNANDO PRETEL BLANCO
ARQUITECTO
C.C. 1.003.026.435 de Montería
Matrícula Profesional No: A28242012-1003026435

Contenido:

PLANTA DE LEV TOPOGTAFICO

Escala: INDICADA

FECHA FEBRERO 2025

OBSERVACIONES :