


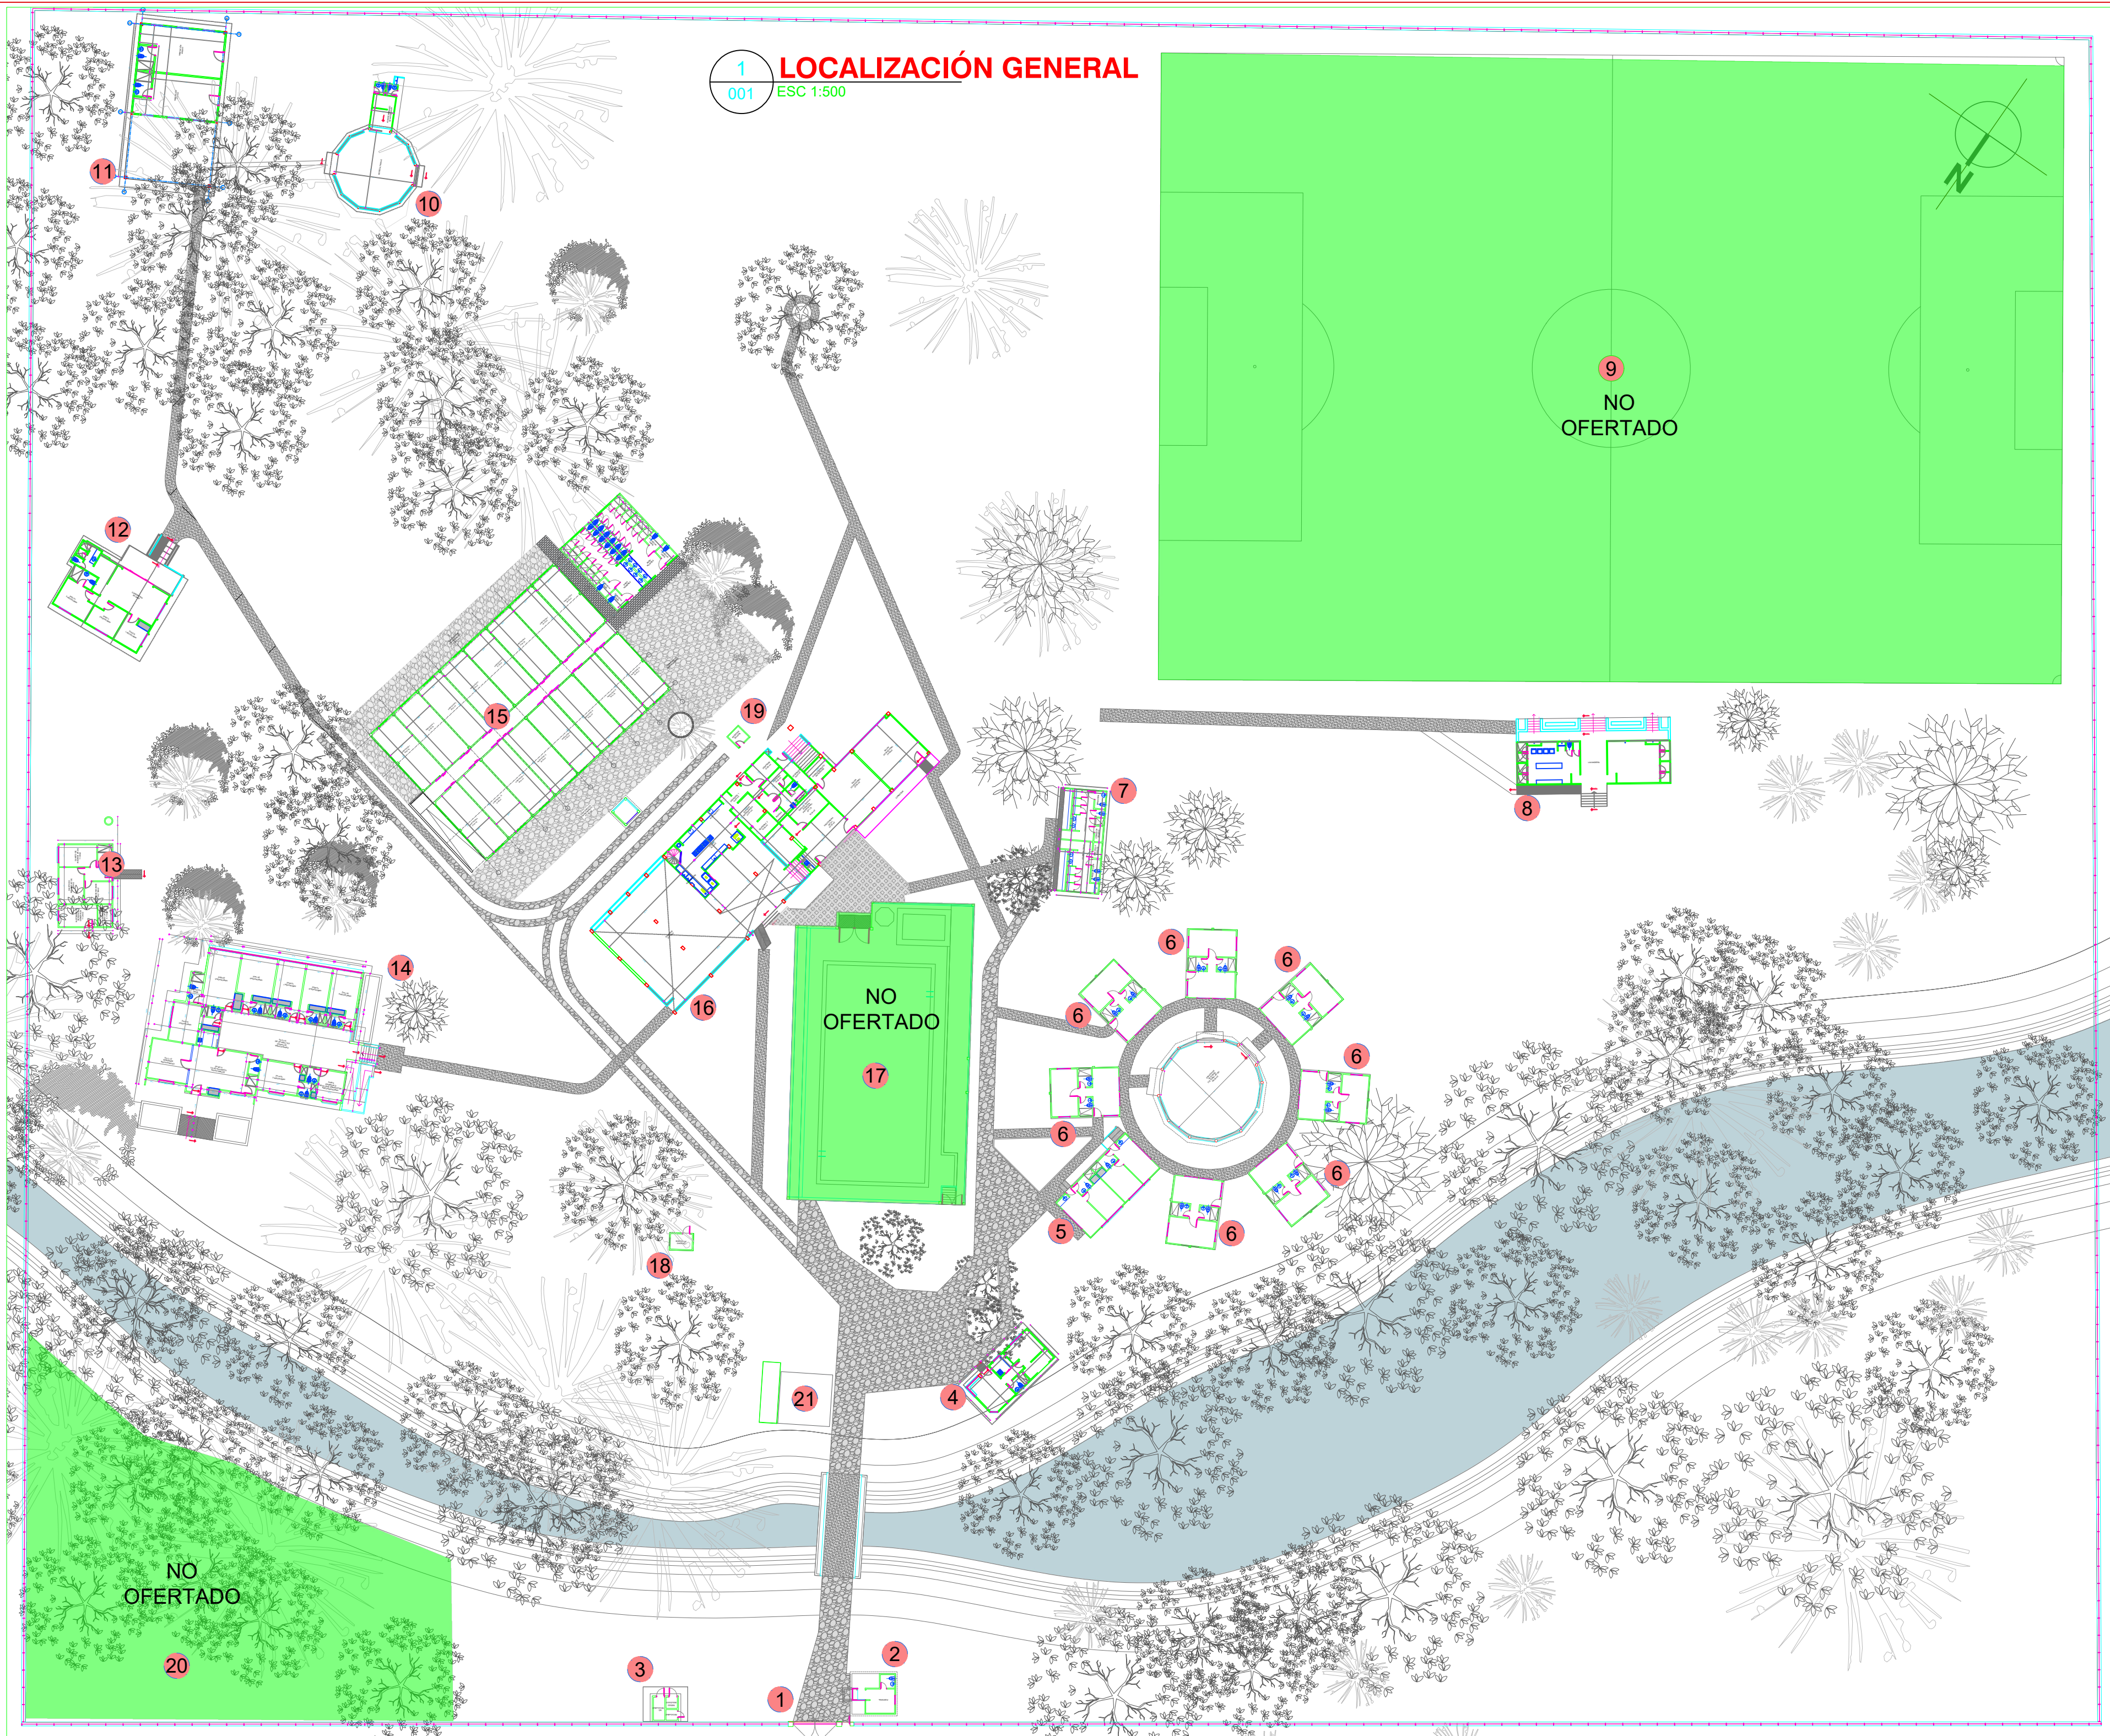

1 LOCALIZACIÓN GENERAL
001 ESC 1:500

CAMINOS DE VIDA
ATENCIÓN INTEGRAL A PERSONA MAYOR

UBICACIÓN chinauta
PROPIETARIO Cundinamarca, COLOMBIA
Responsable levantamiento:
ARQ. JUAN DAVID VARGAS
M.P. A20152019-1-010227915
CEL. 311 580 1332
EMAIL: juandavidvargas1000@gmail.com

MODIFICACIONES

- ACCESO
- PORTERÍA
- CUARTO BASURAS
- MODULO HABITACIONAL SP
- BLOQUE 66m2
- BLOQUE 46m2
- BAÑOS COMUNALES
- LAVANDERÍA
- CANCHA FÚTBOL (NO OFERTADO)
- KIOSKO
- BLOQUE 100m2
- CABAÑA 110m2
- BLOQUE 62m2
- BLOQUE 390m2
- BLOQUE 581m2
- BLOQUE ZONA SOCIAL
- PISCINA (NO OFERTADO)
- BODEGA DE OXIGENO
- SHUT DE BASURAS
- PARQUEADERO
- CAFETERÍA

CONTIENE:
LOCALIZACIÓN GENERAL
CAPACIDAD GENERAL
215 ADULTOS MAYORES

ARCHIVO CAD: 001-CDV-URB.dwg
FECHA: ABRIL 2024
CONSECUTIVO: 1 DE 15
ESCALA: 1:500
PLANO Nº: 001